



PUERTAS

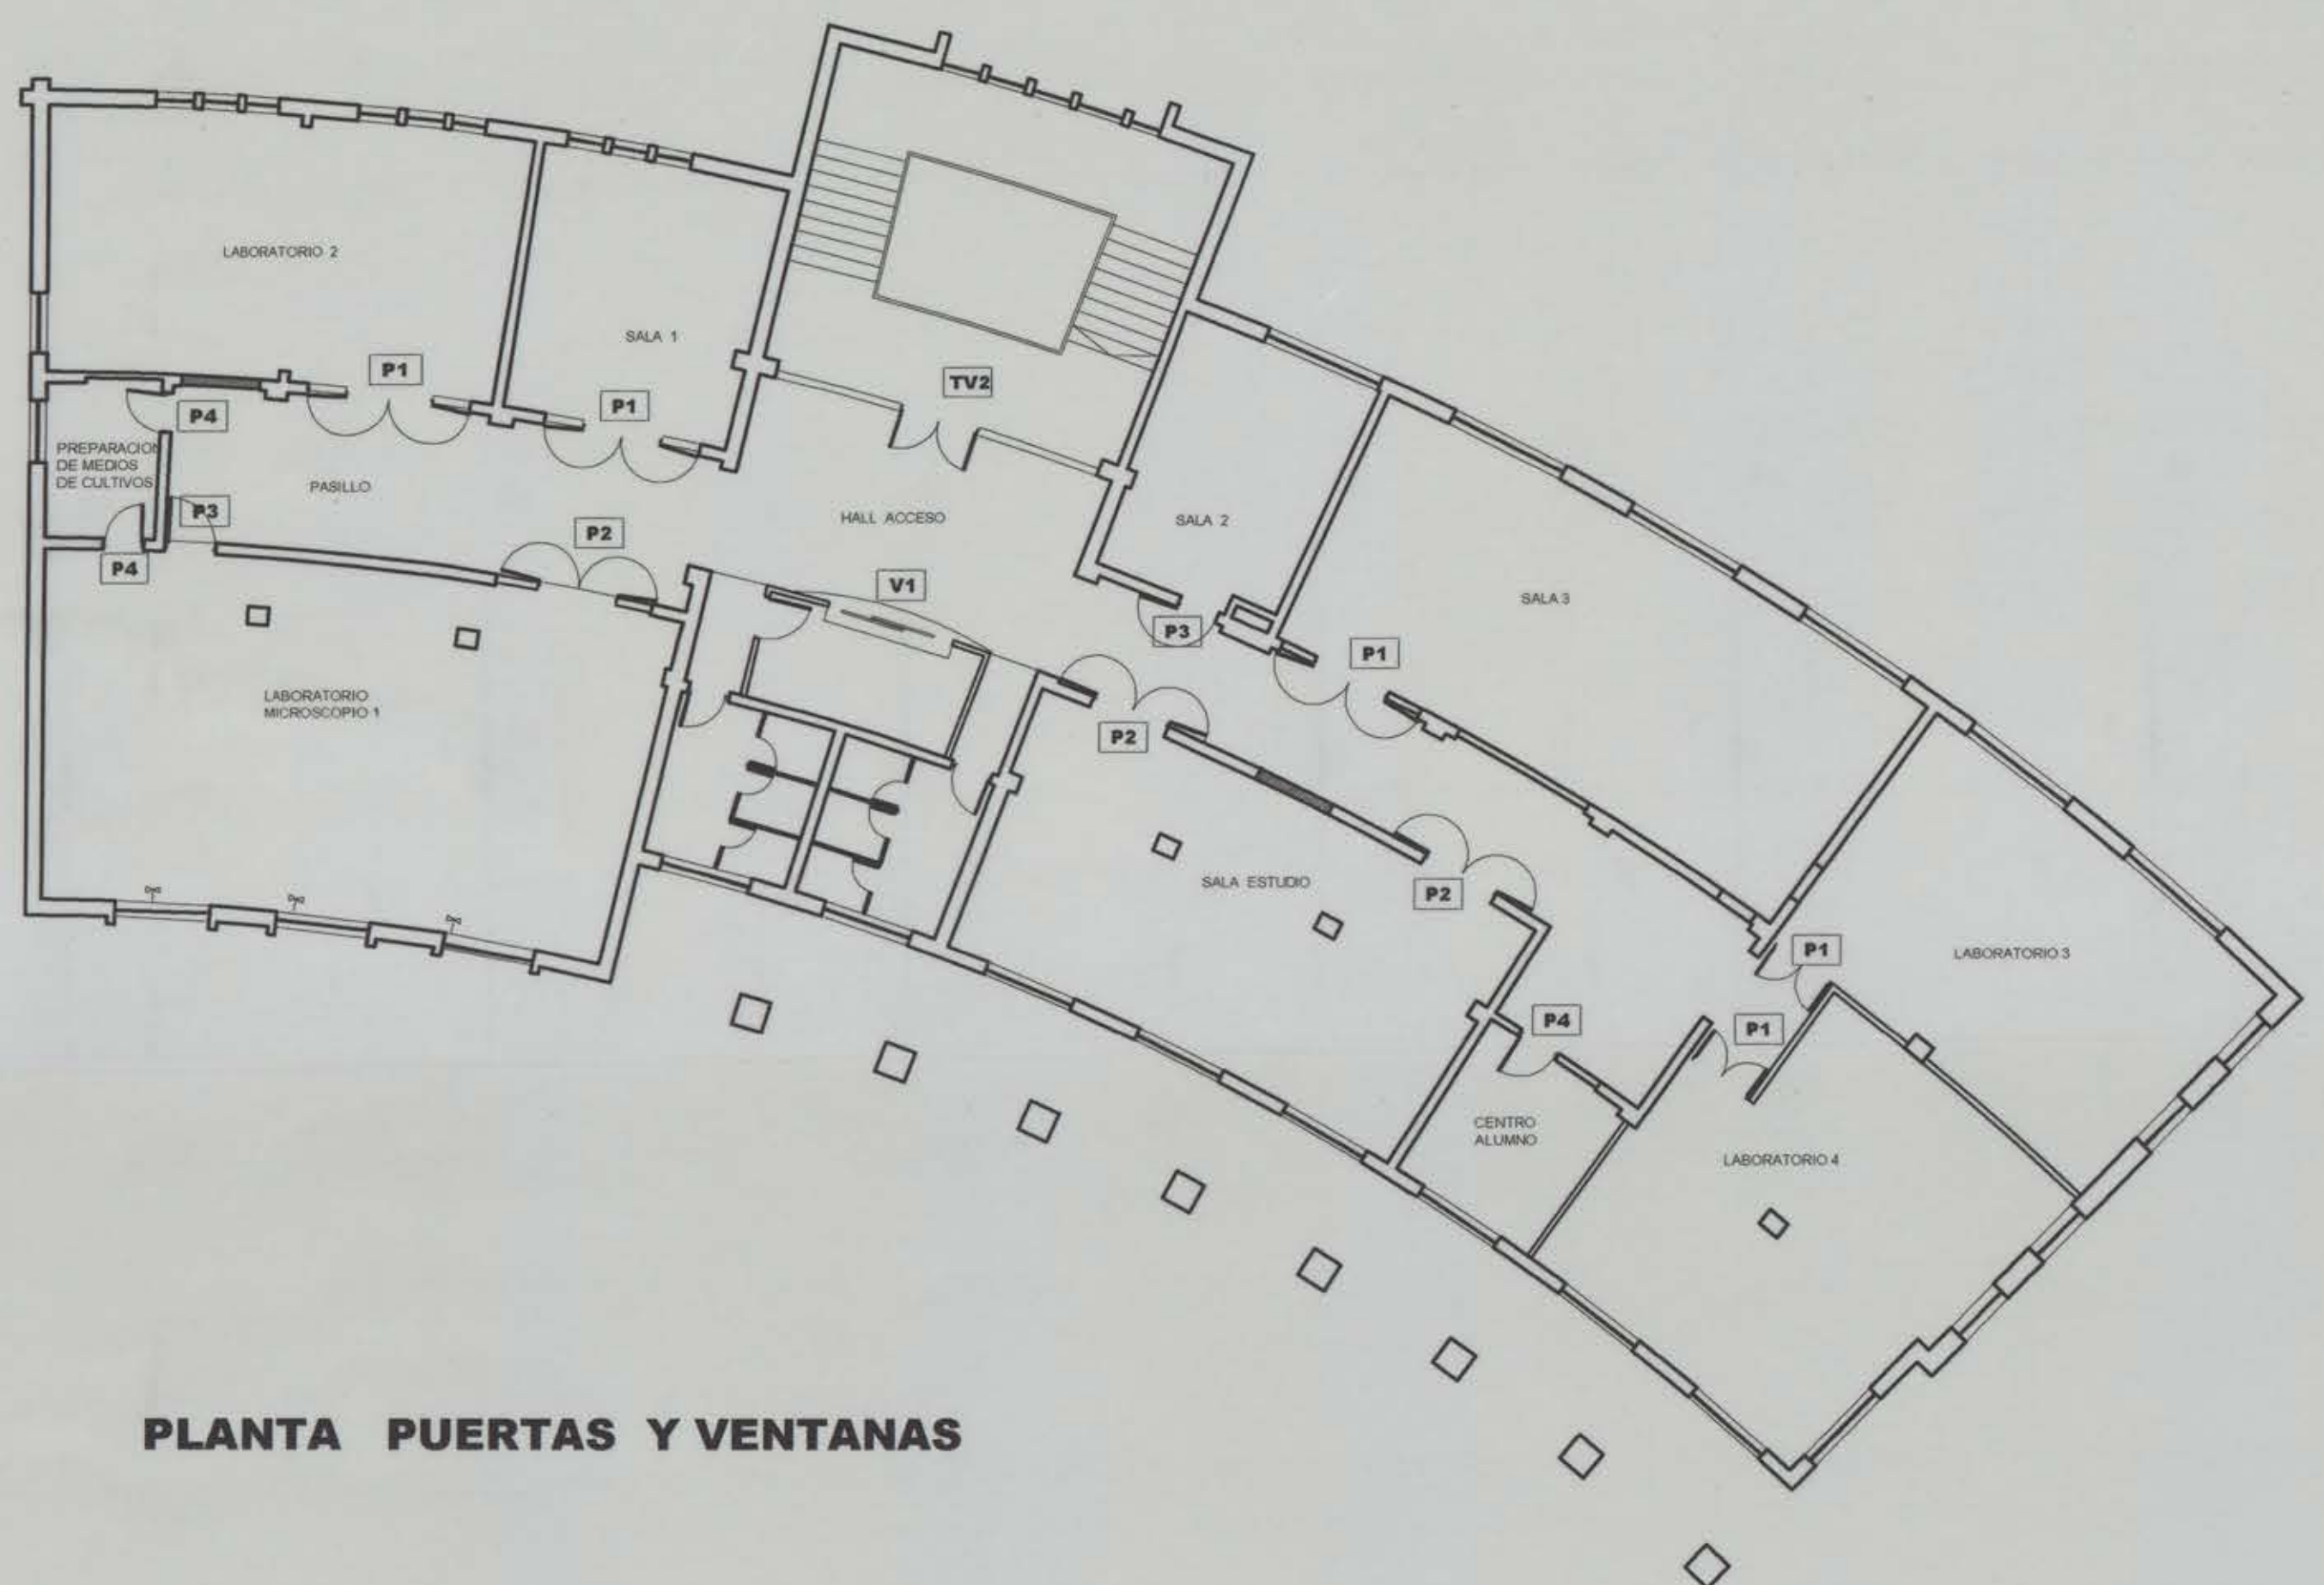


PLANTA PUERTAS Y VENTANAS

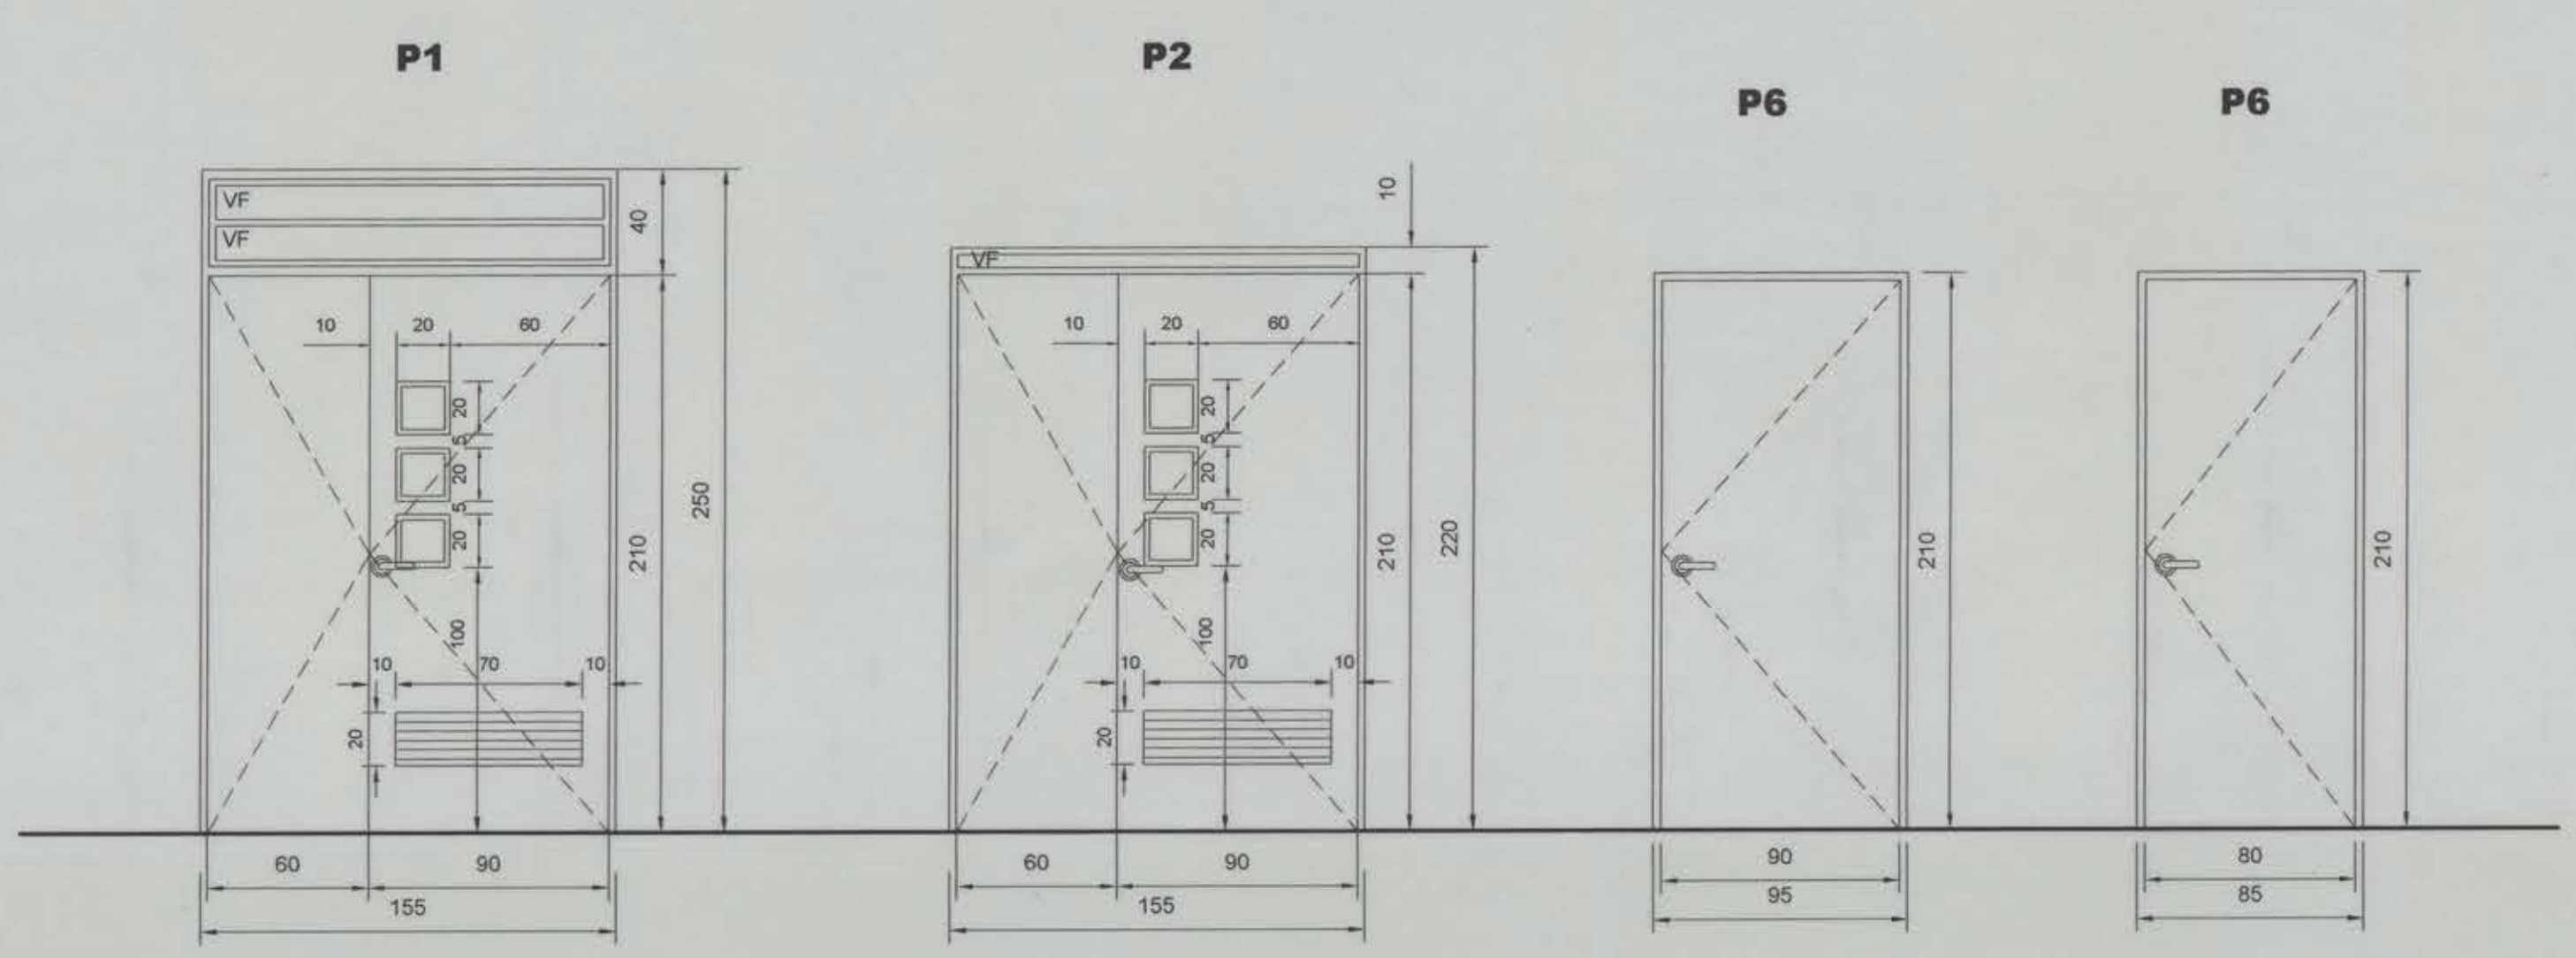


TIPO PUERTA	P1	P2	P3	P4
UBICACION	LABORATORIO 2 LABORATORIO 3 LABORATORIO 4 SALA 3	SALA ESTUDIO LABORATORIO 1	SALA 2 LABORATORIO 1	CENTRO ALUMNO PREPARACION DE CULTIVOS
CANTIDAD	SON 3	SON 3	SON 2	SON 3
TIPOS	ABATIR 2 HOJAS	ABATIR 2 HOJAS	ABATIR	ABATIR
MATERIALIDAD	PLACAROL C/ CRISTAL OPACO/SELOCIA GUARNICION LUKEMBURGO HOPPE	PLACAROL C/ CRISTAL OPACO/SELOCIA GUARNICION LUKEMBURGO HOPPE	PLACAROL C/ CRISTAL OPACO GUARNICION LUKEMBURGO HOPPE	PLACAROL C/ CRISTAL OPACO GUARNICION LUKEMBURGO HOPPE

CLOSET ASEO


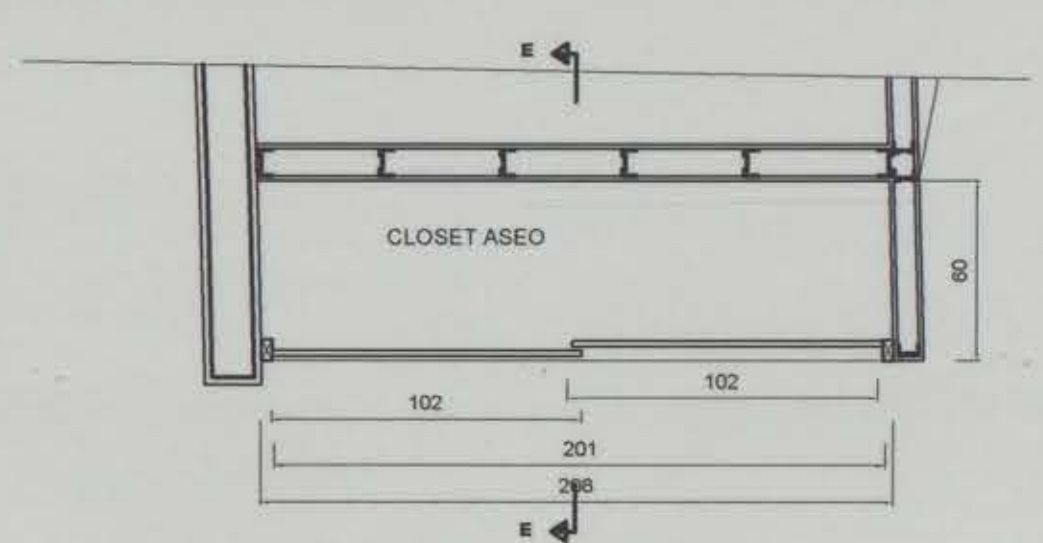


PLANTA

DET. X

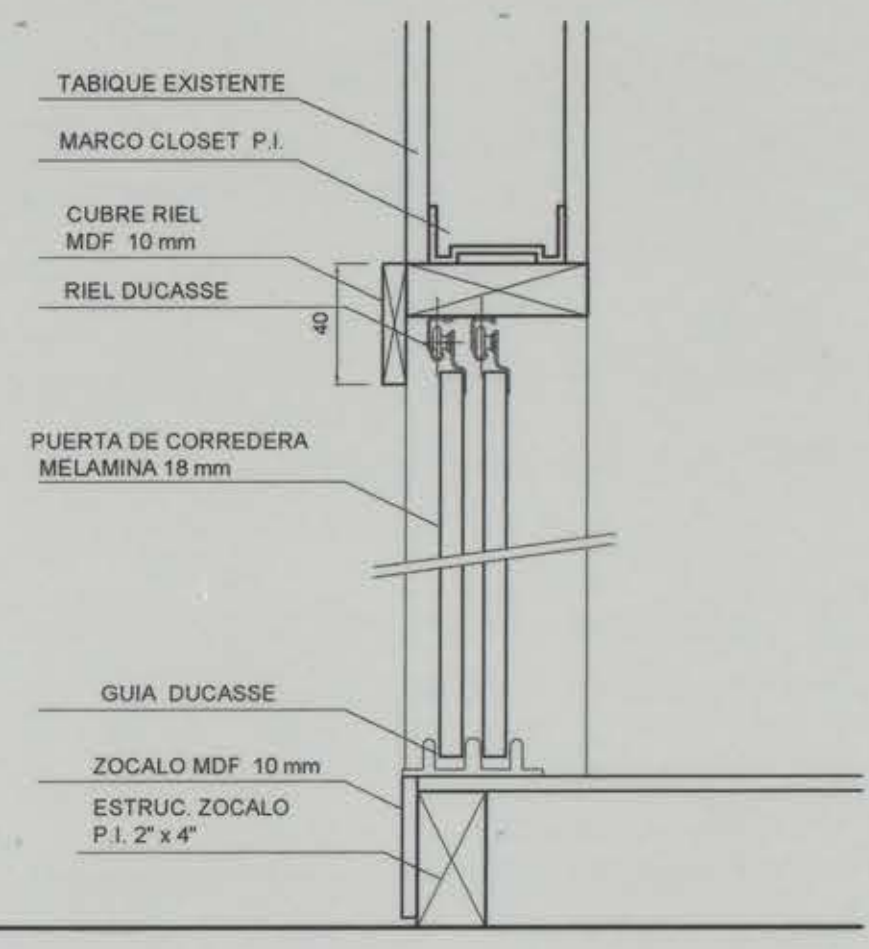


DET. Y

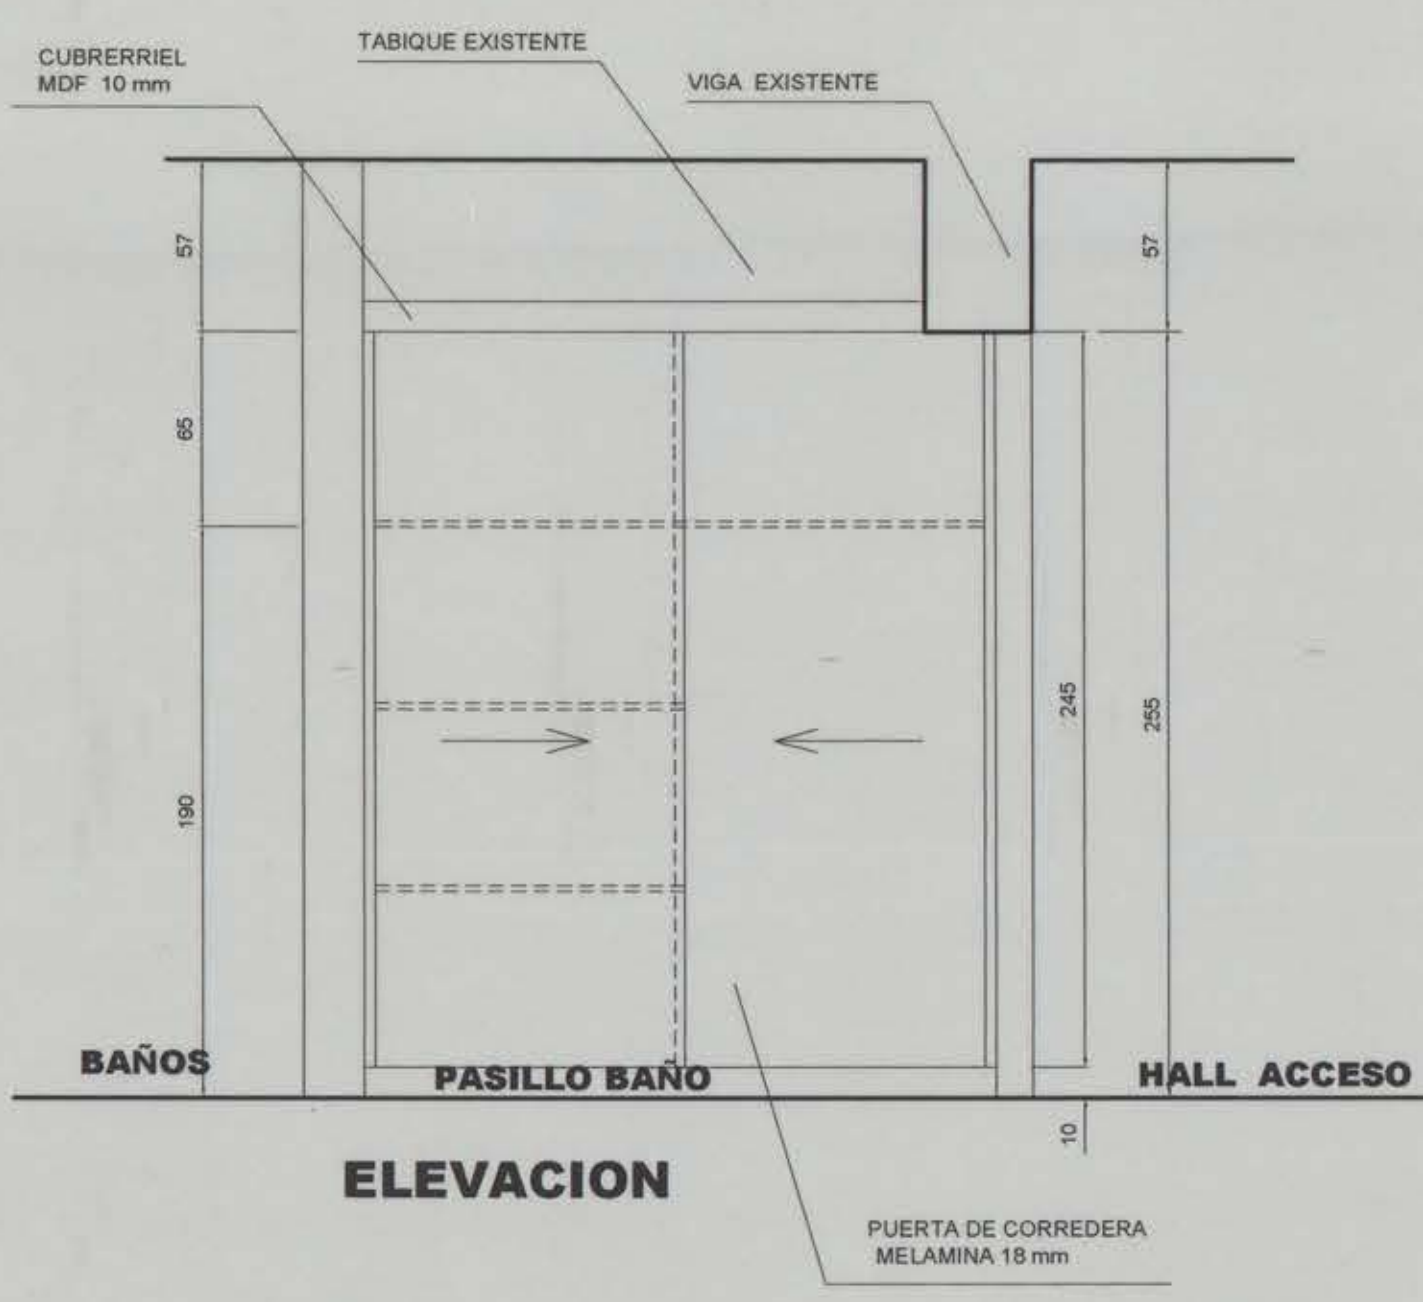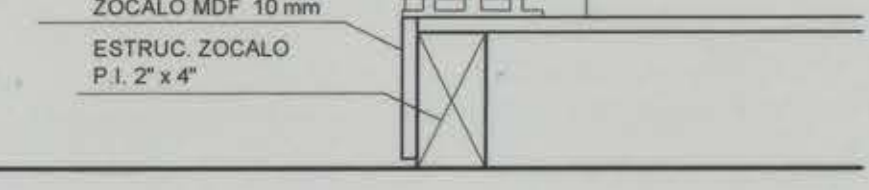

ELEVACION

DET. X

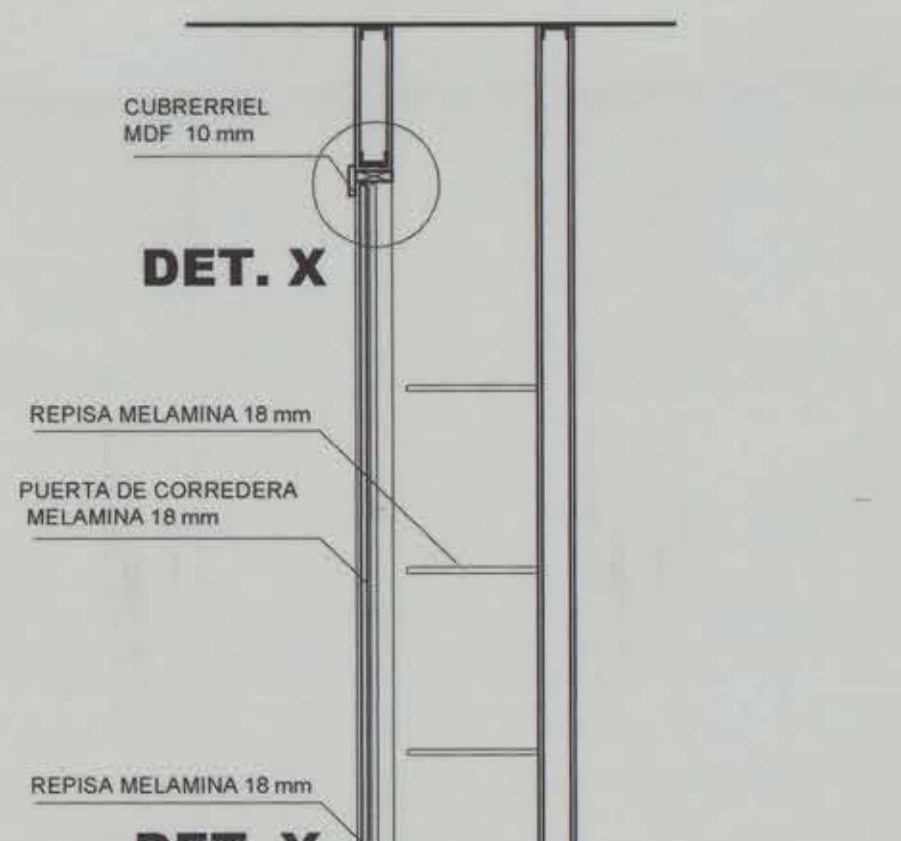


DET. Y




CORTE E - E

V1

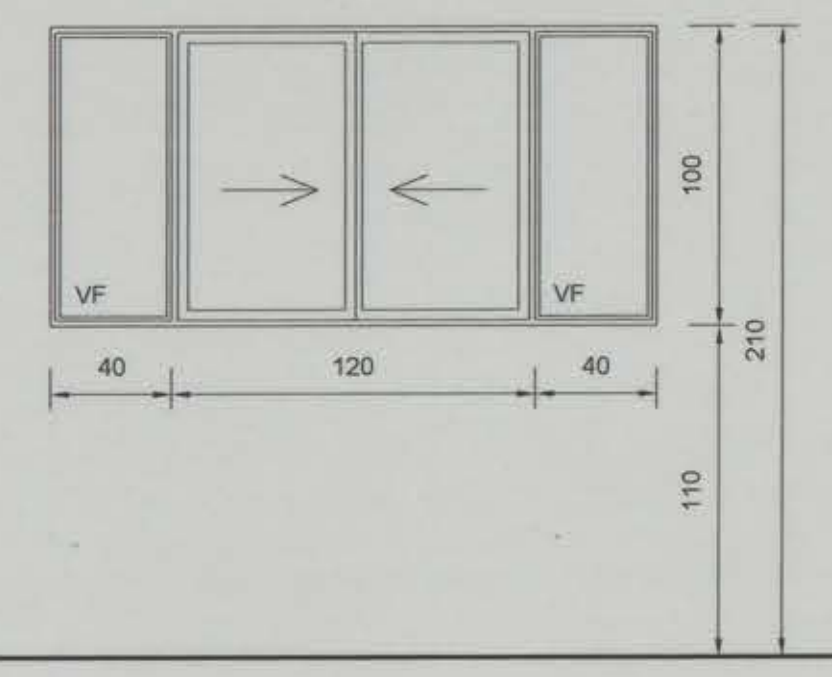

TV 2

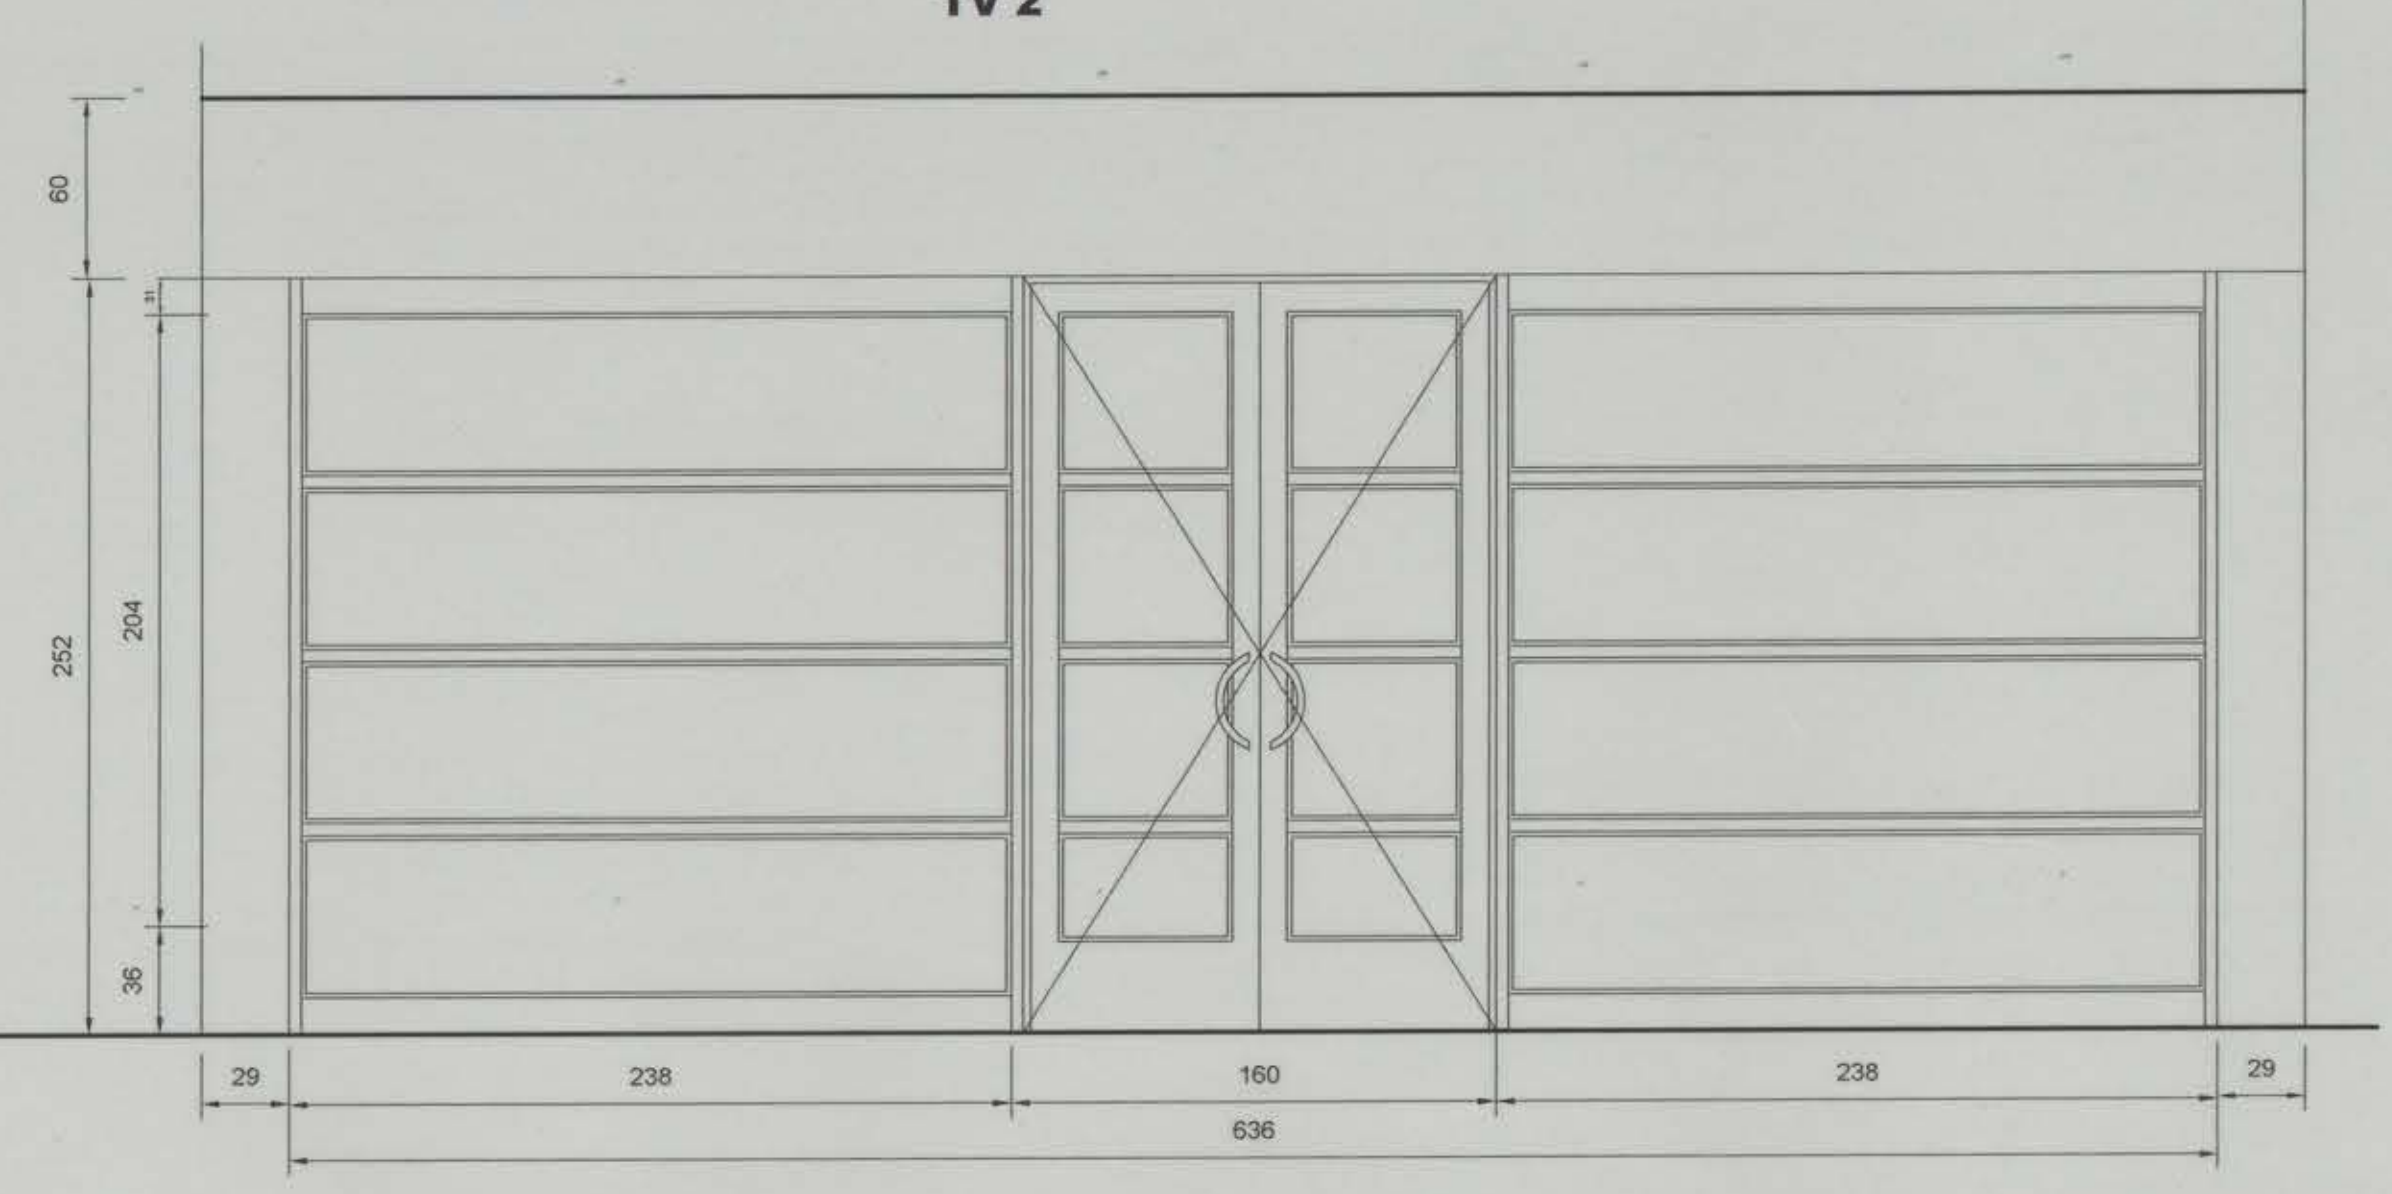

TIPO PUERTA	V 1	V 1
UBICACION	AUXILIAR CONTROL	HALL ACCESO 2º PISO
CANTIDAD	SON 1	SON 1
TIPOS	FUJA CORREDERA	PUERTA FIJA
MATERIALIDAD	CRISTAL INCOLORO 5 mm/ ALUMINIO COLOR TITANO	PERFIAL ALUMINIO 40 x 80 mm JUNQUILLO 15 x 15 mm PUERTAS PERFILES TIPO INDALUM

DIVISION OBRAS Y MANTENCION UNIVERSIDAD DE CONCEPCION				
PROYECTO: EDIFICIO ARCO MEDICINA 2º PISO MATERIA: PUERTAS Y VENTANAS CLOSET UBICACION: CONCEPCION		ESCALA: 1/25 FECHA: AGOSTO, 2005 No. DE LAMINA: N5.		
JEFE DE DIVISION PEDRO TAGLE M.	PROPIETARIO FRANZ DECHENT (REP.)	USUARIO C.M. MORA M.	5 DE 6	