BIBLIOTECAS UDEC

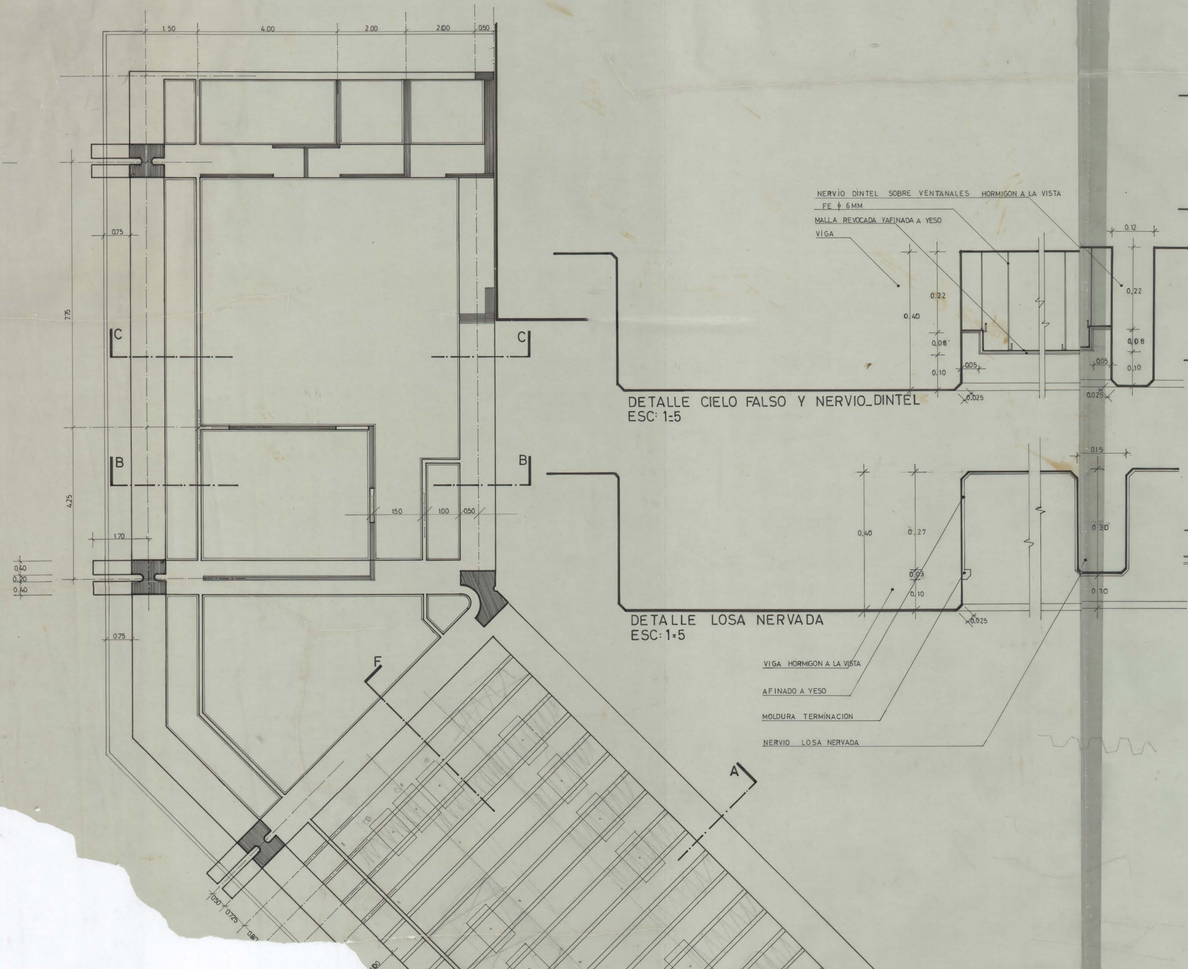

DETALLE CIELO FALSO Y NERVIO_DINTEL
ESC: 1:5

DETALLE LOSA NERVADA
ESC: 1:5

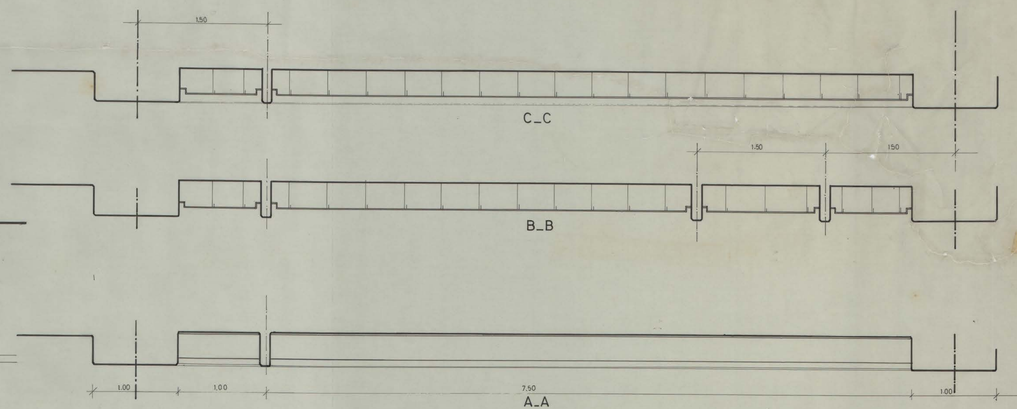

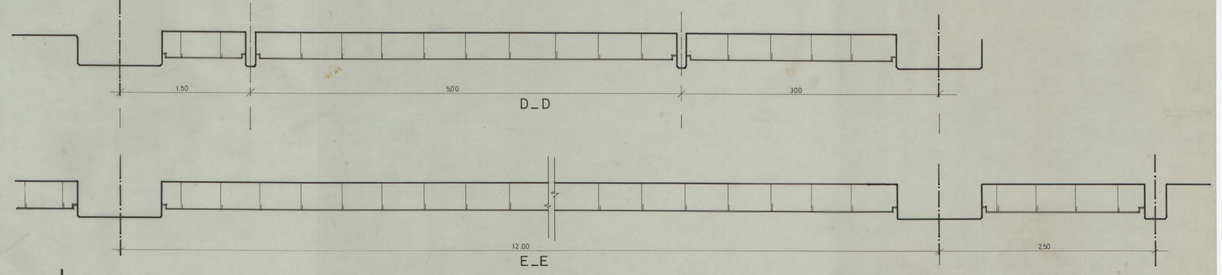

CORTES GENERALES ESC: 1_20

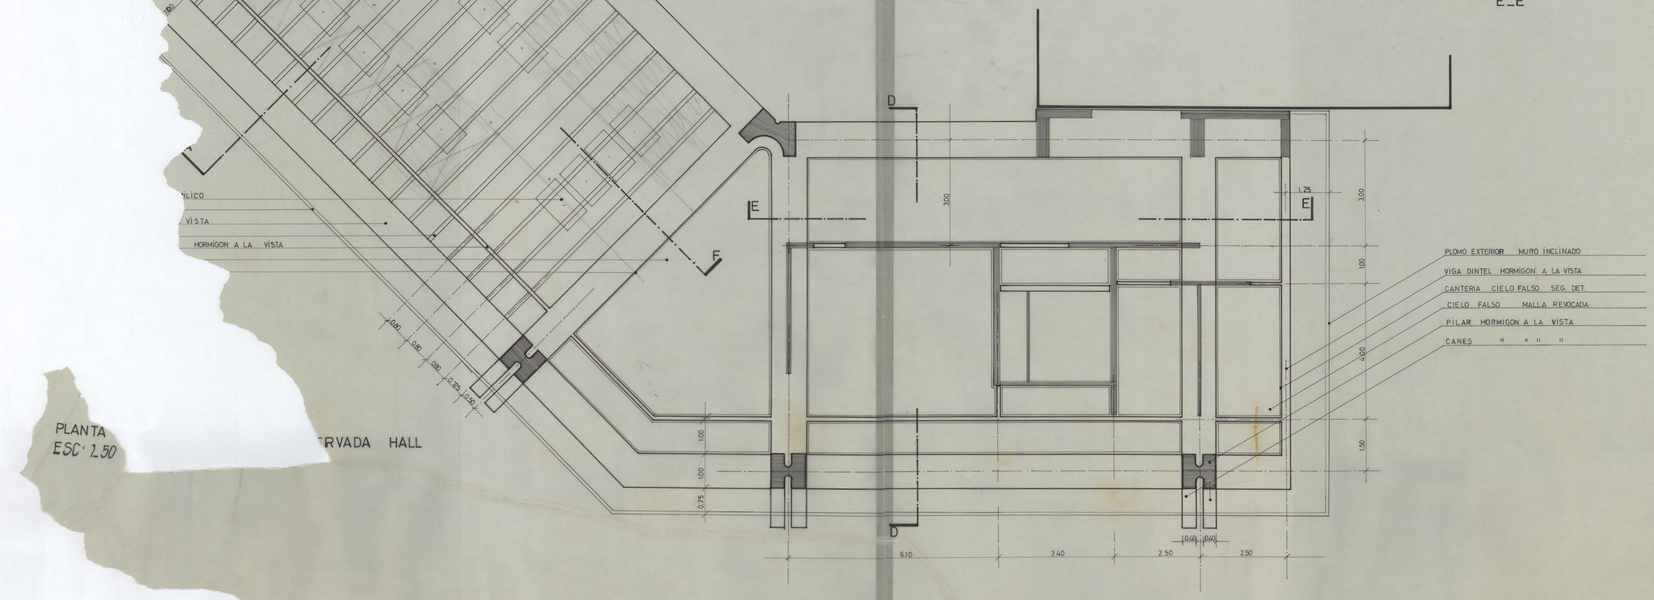

HORMIGON A LA VISTA

...RVADA HALL

...DAD DE CONCEPCION

AROUITECTOS: OSVALDO CACERES _ ALEJANDRO RODRIGUEZ

PLANTA DE CIELOS _ LOSA NERVADA _ DETALLES

lamina **11**