

ELEVACION SUR PONIENTE
RECORRIDO LINEAS DE ALIMENTACION (POR INTERIOR DEL EDIFICIO)
ESCALA : 1: 50


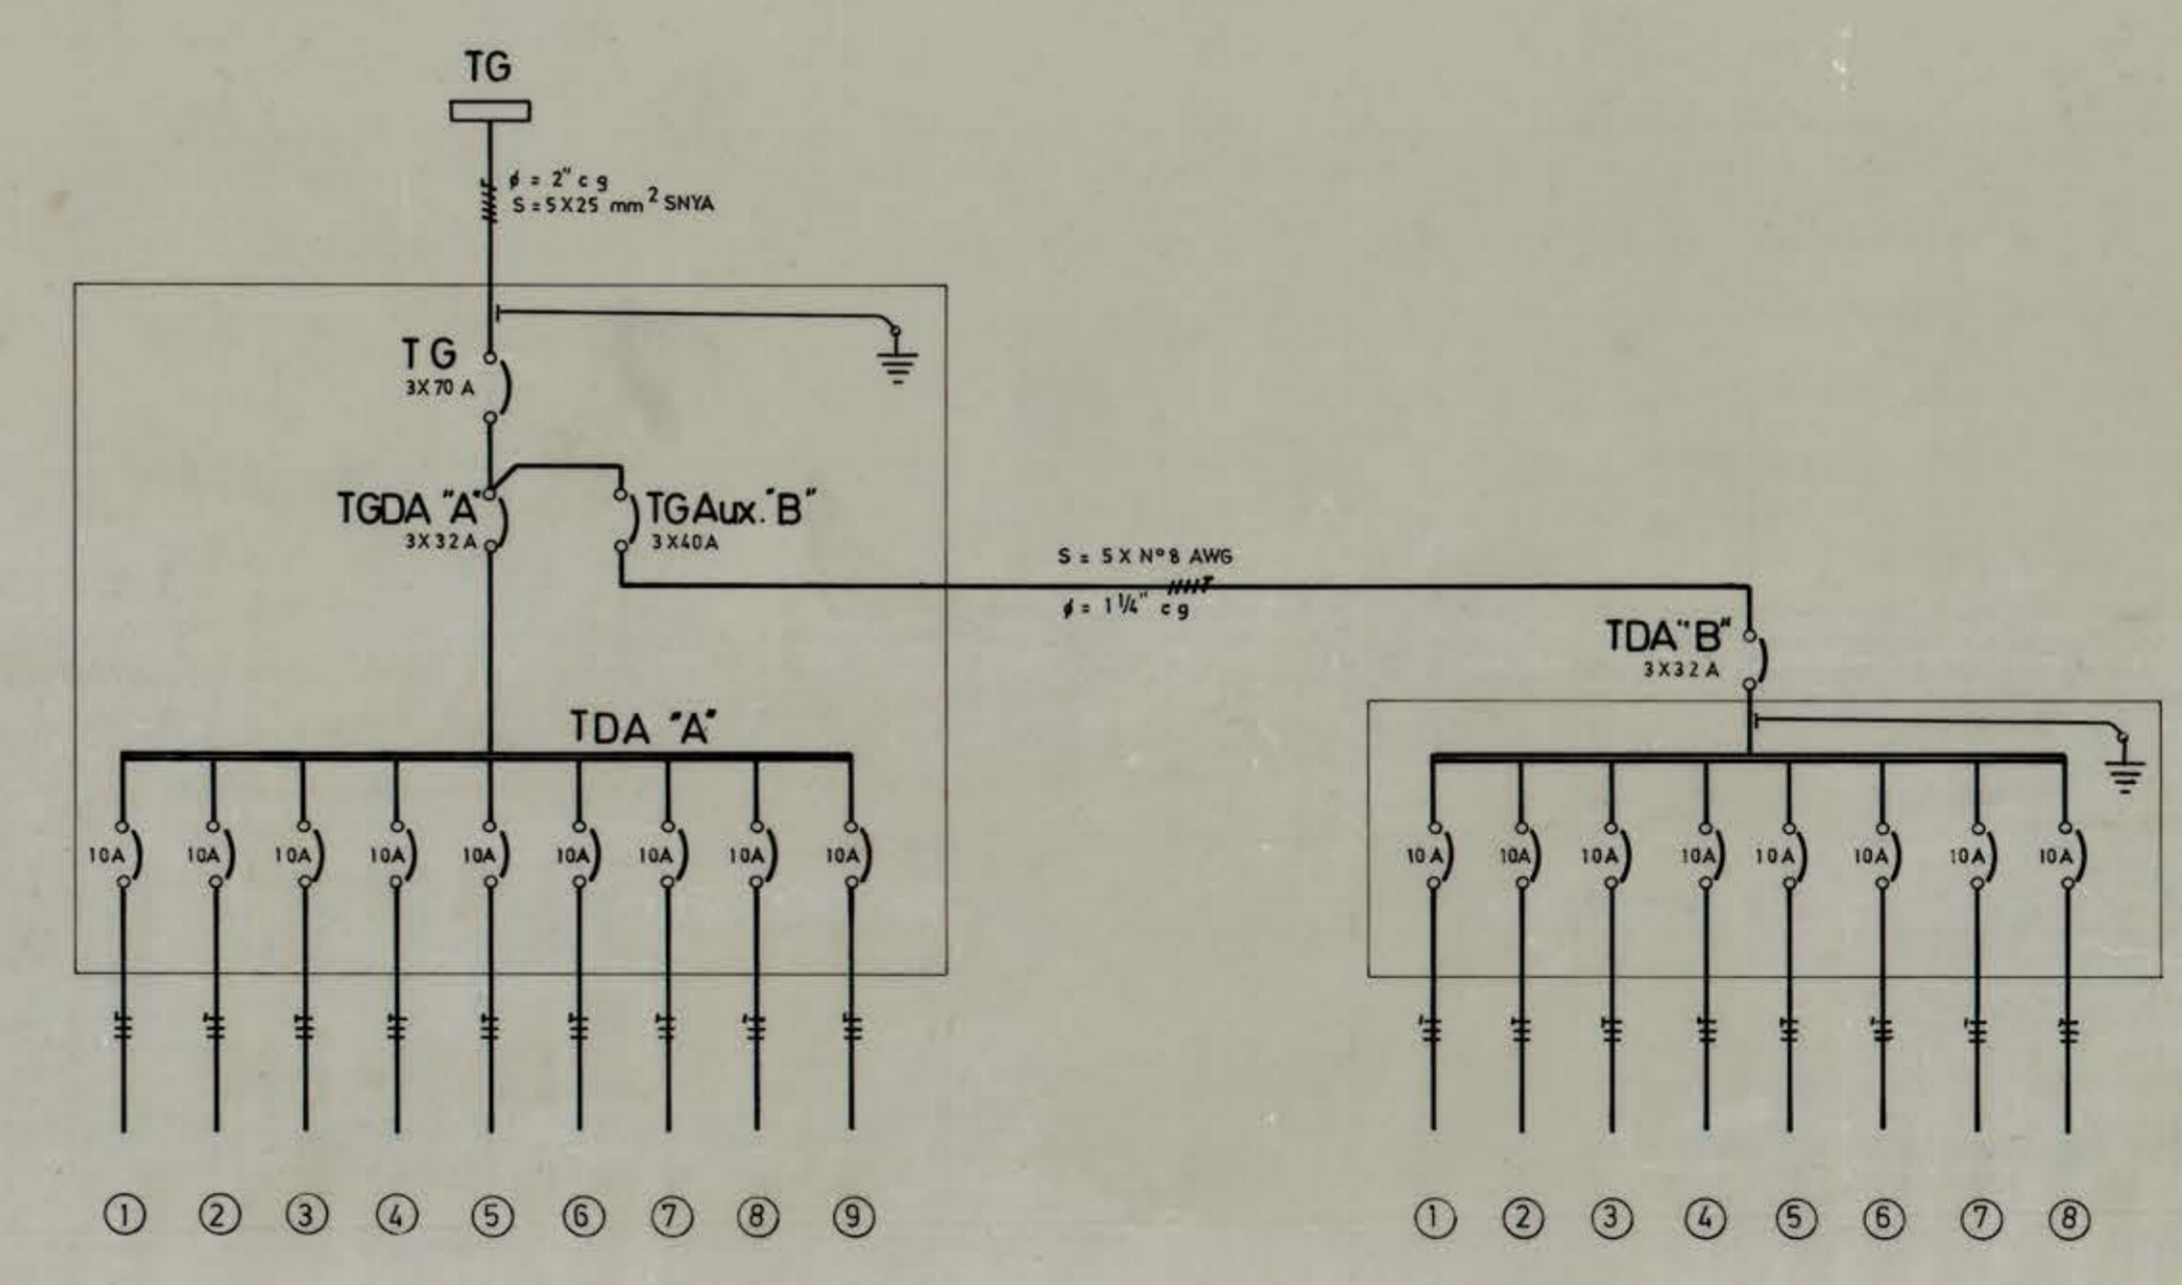


DIAGRAMA UNILINEAL DE TABLEROS

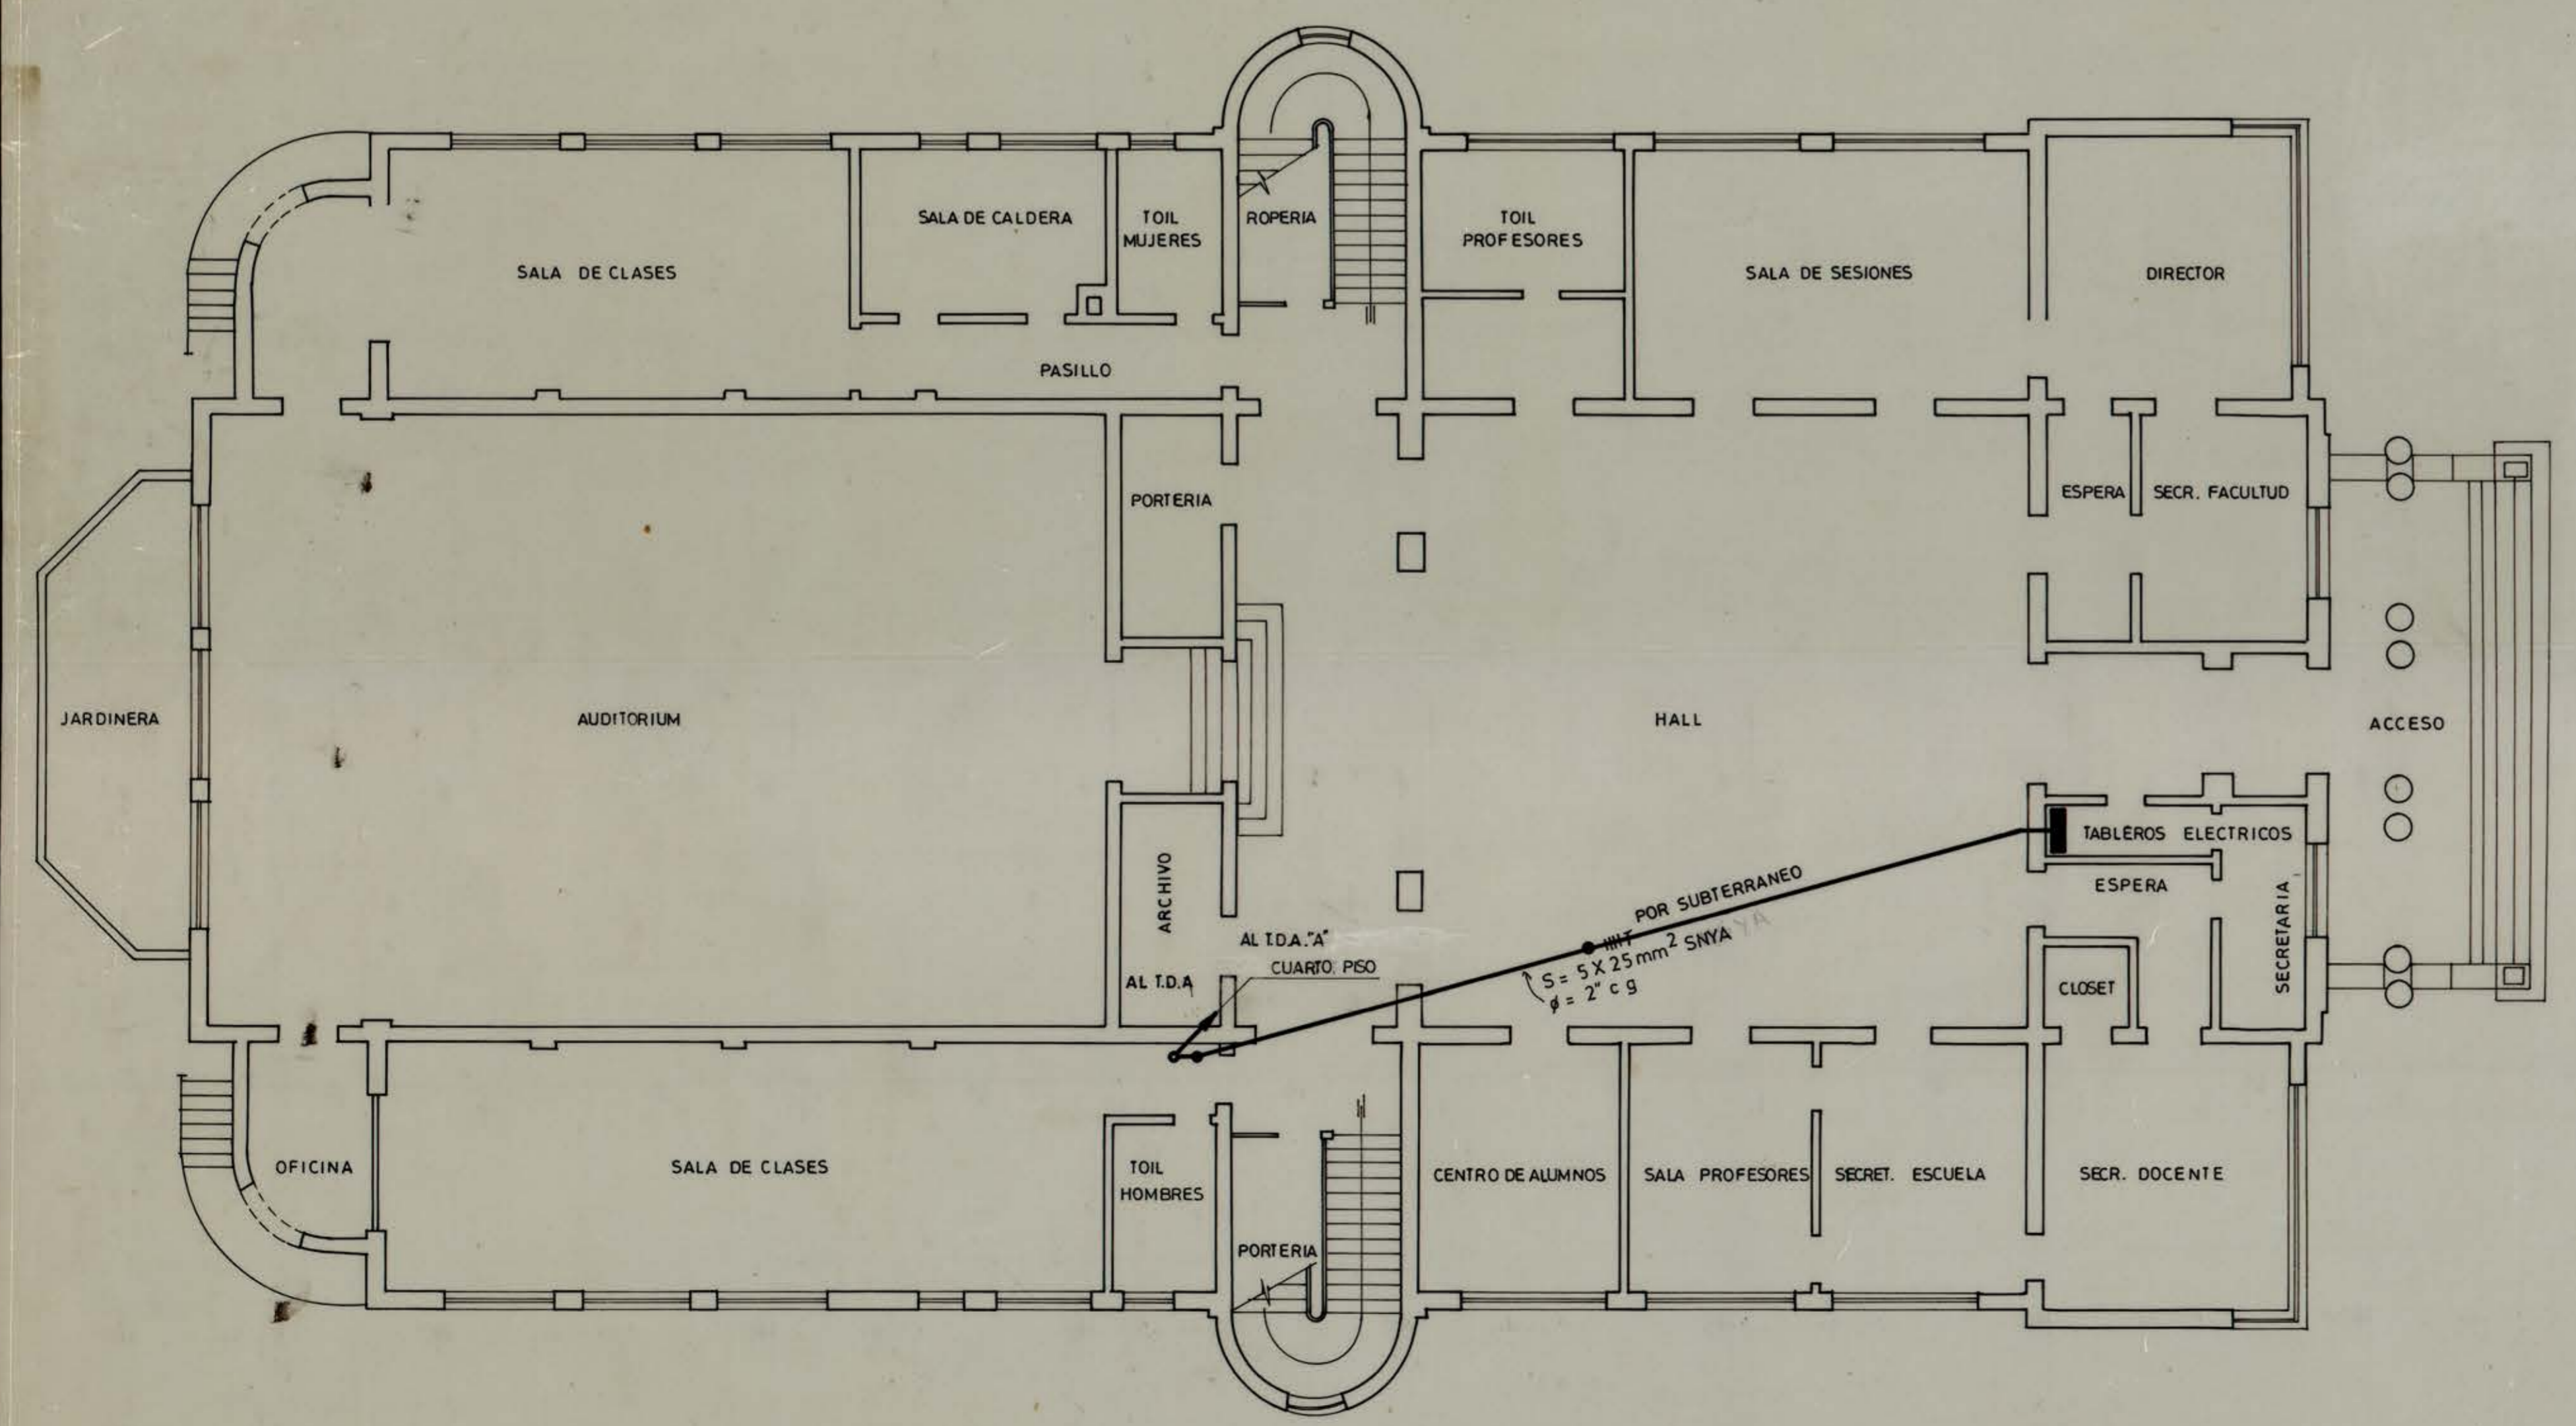

PLANTA GENERAL PRIMER PISO
ESCALA : 1: 100

LAMINA 2 DE 2

UNIVERSIDAD DE CONCEPCION DEPTO. INGENIERIA Y MANTENCIÓN	
ARQTO. JEFE DEPTO.	ALEX HARTWIG E.
ARQTO. PROYECTISTA	GONZALO RUDOLPH S. <i>[Signature]</i>
PROY. INST. ELECTR.	NELSON OCHOA B. <i>[Signature]</i>
DIBUJO	HECTOR MARTINEZ E.

UBICACION	APROBACION SEGTEL	PROYECTO INSTALACION ELECTRICA ALUMBR.
BARRIO UNIVERSITARIO		OBRA : AMPLIACION ESCUELA DE LEYES
		DIRECCION : COMUNA : CONCEPCION FECHA : ESCALA : INDICADAS
		POR : UNIVERSIDAD DE CONCEPCION PROPIETARIO

CT INEC VPRO 008 W46-004 4M INEC P1204/16-04-76-028

[Signature]
NELSON OCHOA BARRIA
INST. AUF. P. CAT. INSC. N° 5221
DIRECCION: COLO COLO N° 473 CONCEP.