

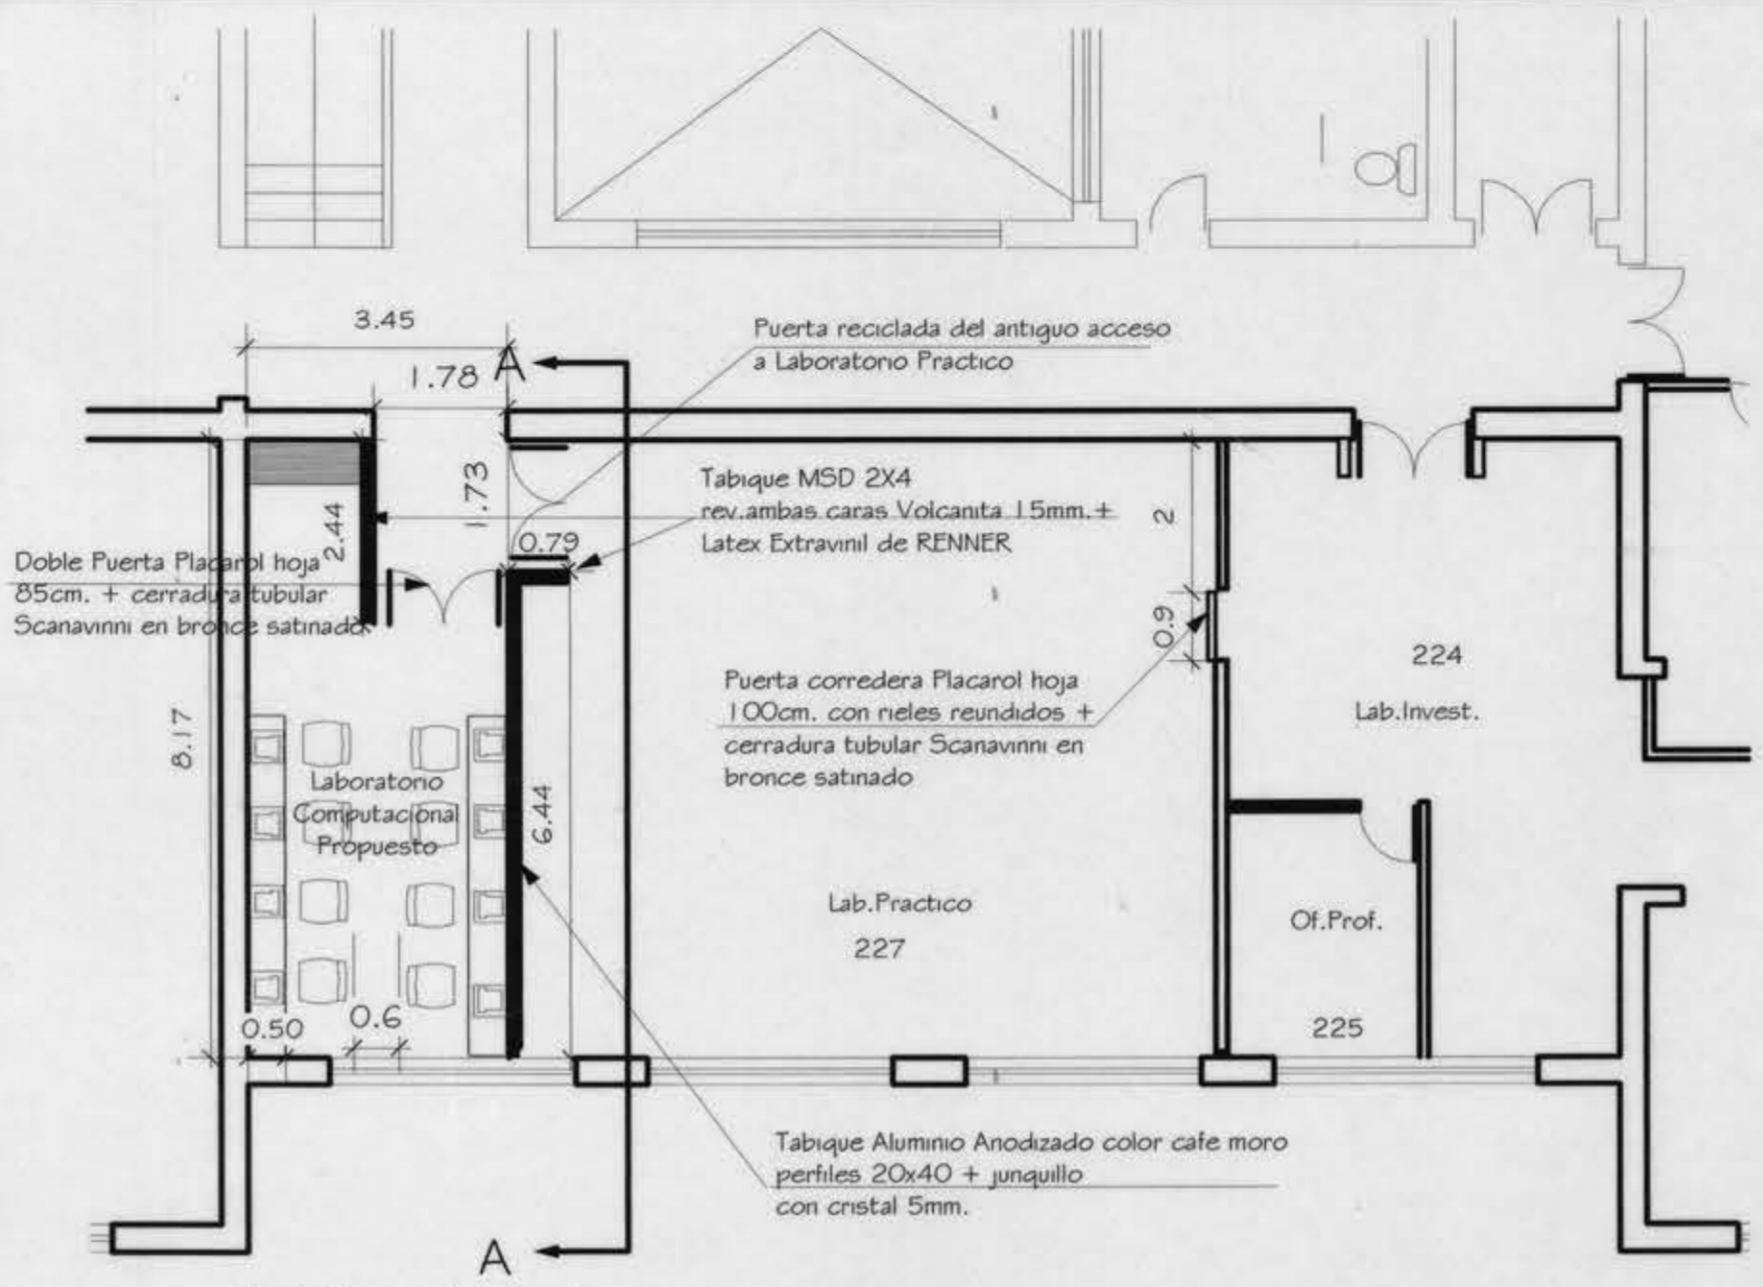



PLANTA ARQUITECTURA FAC. FARMACIA 2° NIVEL  
escala 1:250

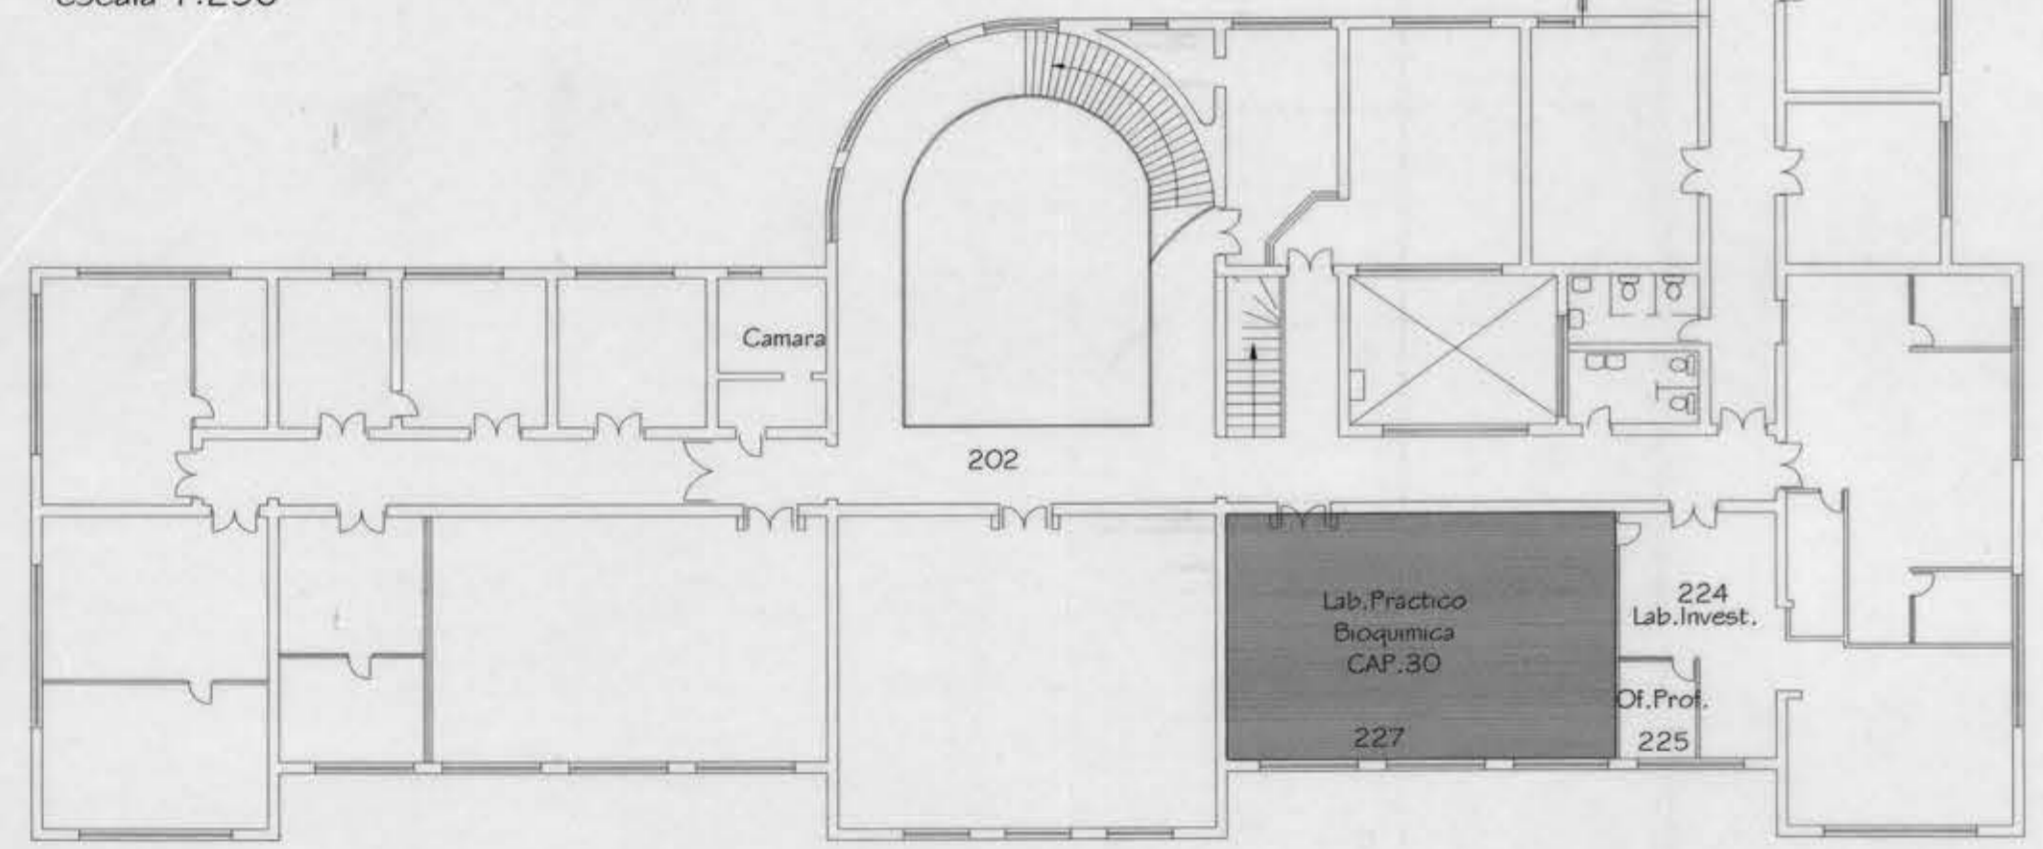

Planta Propuesta Laboratorio Computacion Bioquimica  
escala 1:100

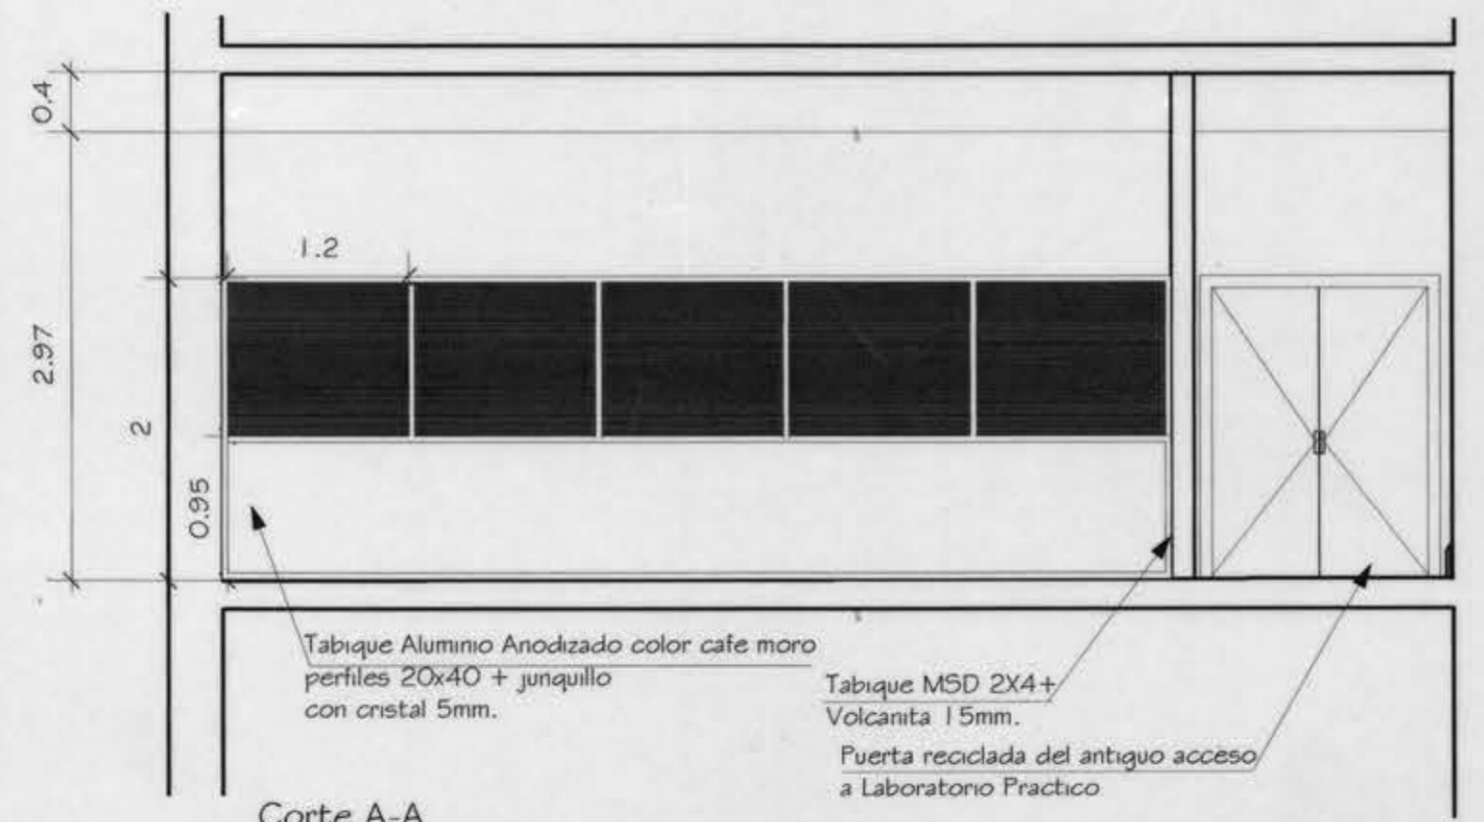

Corte A-A  
escala 1:50

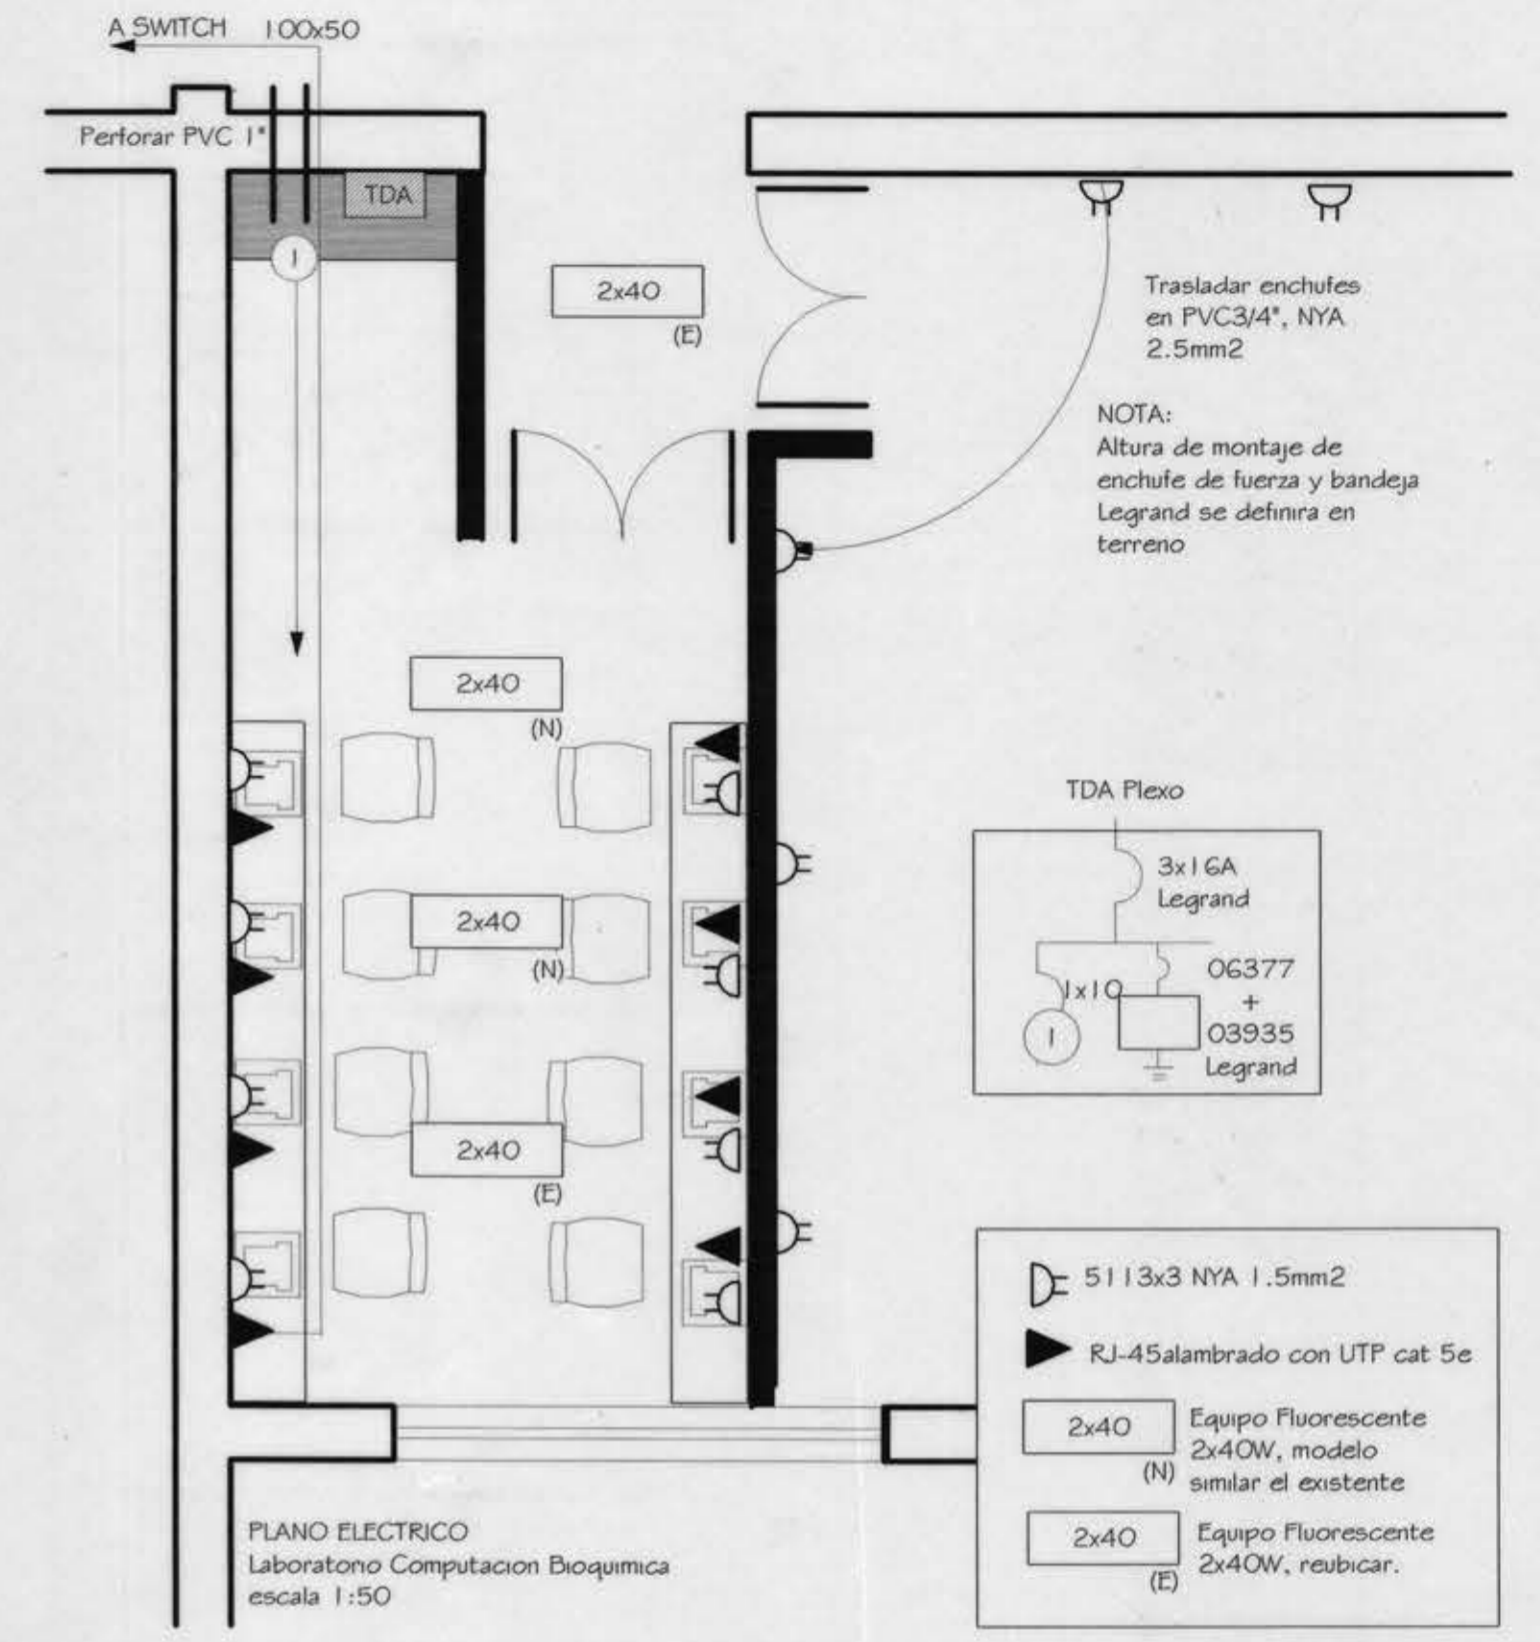

PLANO ELECTRICO  
Laboratorio Computacion Bioquimica  
escala 1:50

 <b>UNIVERSIDAD DE CONCEPCION</b> DIRECCION DE SERVICIOS - DIVISION OBRAS Y MANTENCION		
PROYECTO: TABIQUE LABORATORIO 2°NIVEL FACULTAD DE FARMACIA	No. LAMINA 1 de 1	
MATERIA: PLANTA ARQUITECTURA - CORTE A-A'	ESCALA: 1:100	
UBICACION: CAMPUS UNIVERSITARIO CONCEPCION	EMISION FECHA 03 28/04/05	
PEDRO TAGLE M. JEFE UNIDAD DE PROYECTOS	FRANZ DECHENT A. DIRECTOR DE SERVICIOS	IVONNE MELLA V. ARQUITECTO

CP NEC BRNO 008-W46-001 BUN NEC DISEÑO 1/6-02-197-038