


DETALLE SOBLETECHO ESC 1:20

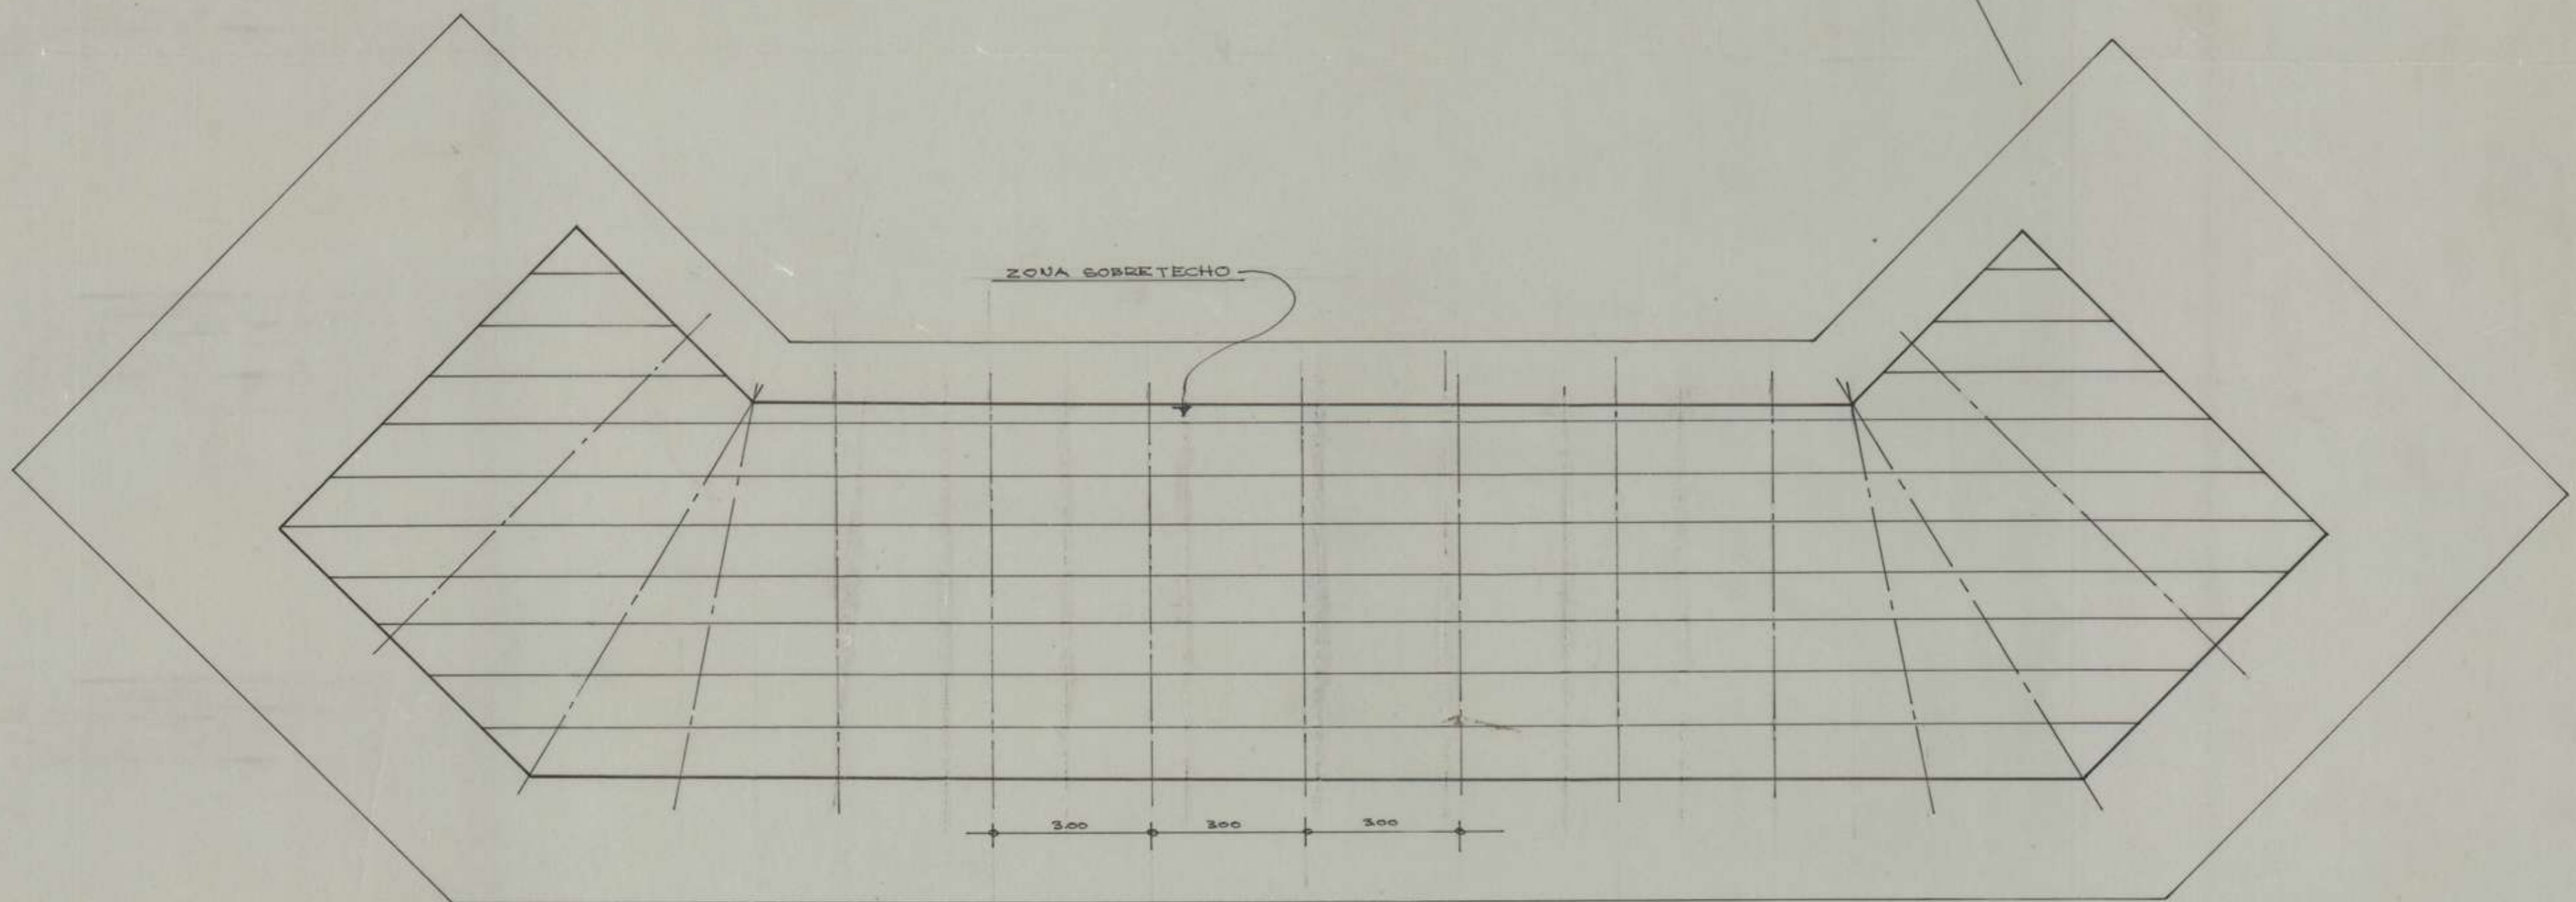

PLANTA SOBLETECHO ESC 1:100

SOBLETECHO PABELLON ANTIGUO CASA DEL ARTE ESC. 1:20-1:100

DEPTO. DE INGENIERIA Y MANTENCION UNIV. DE CONSER

JOSE MILLAN A. ARQTO. JEFE IVAN HERRERA DISEÑO

.60.-

ENERO 1969