BIBLIOTECAS

PABELLON CENTRAL ESCUELA DE MEDICINA
UNIVERSIDAD DE CONCEPCION

PLANOS ESTRUCTURALES

Vigas
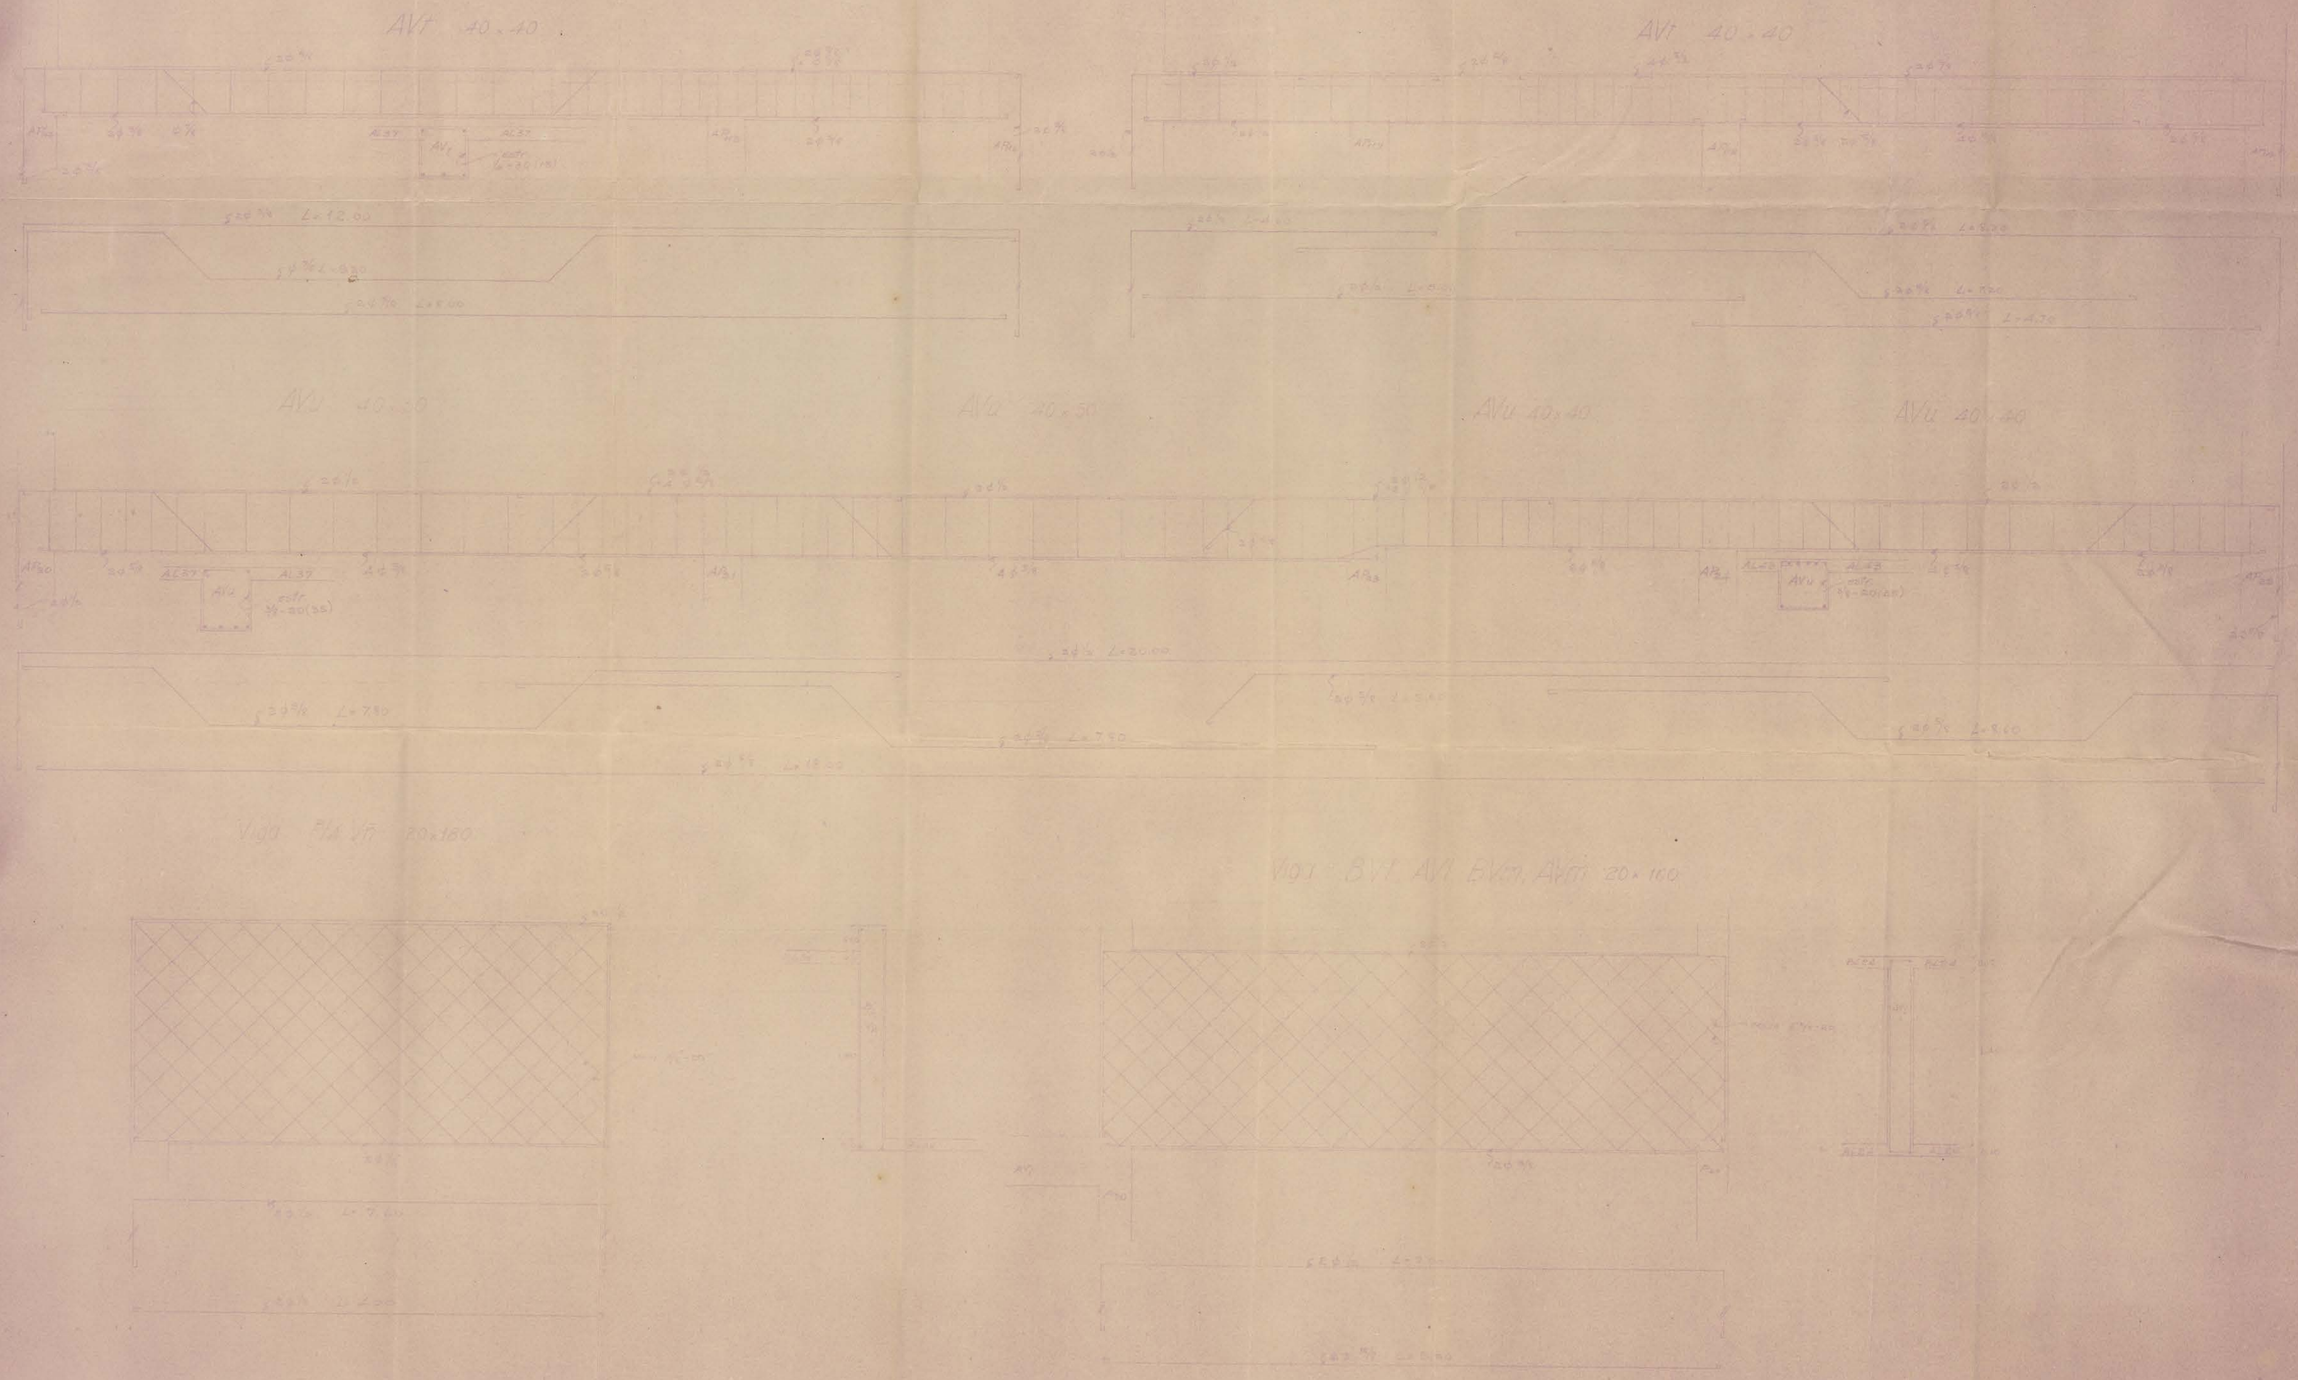
LAMINA
Nº 27