

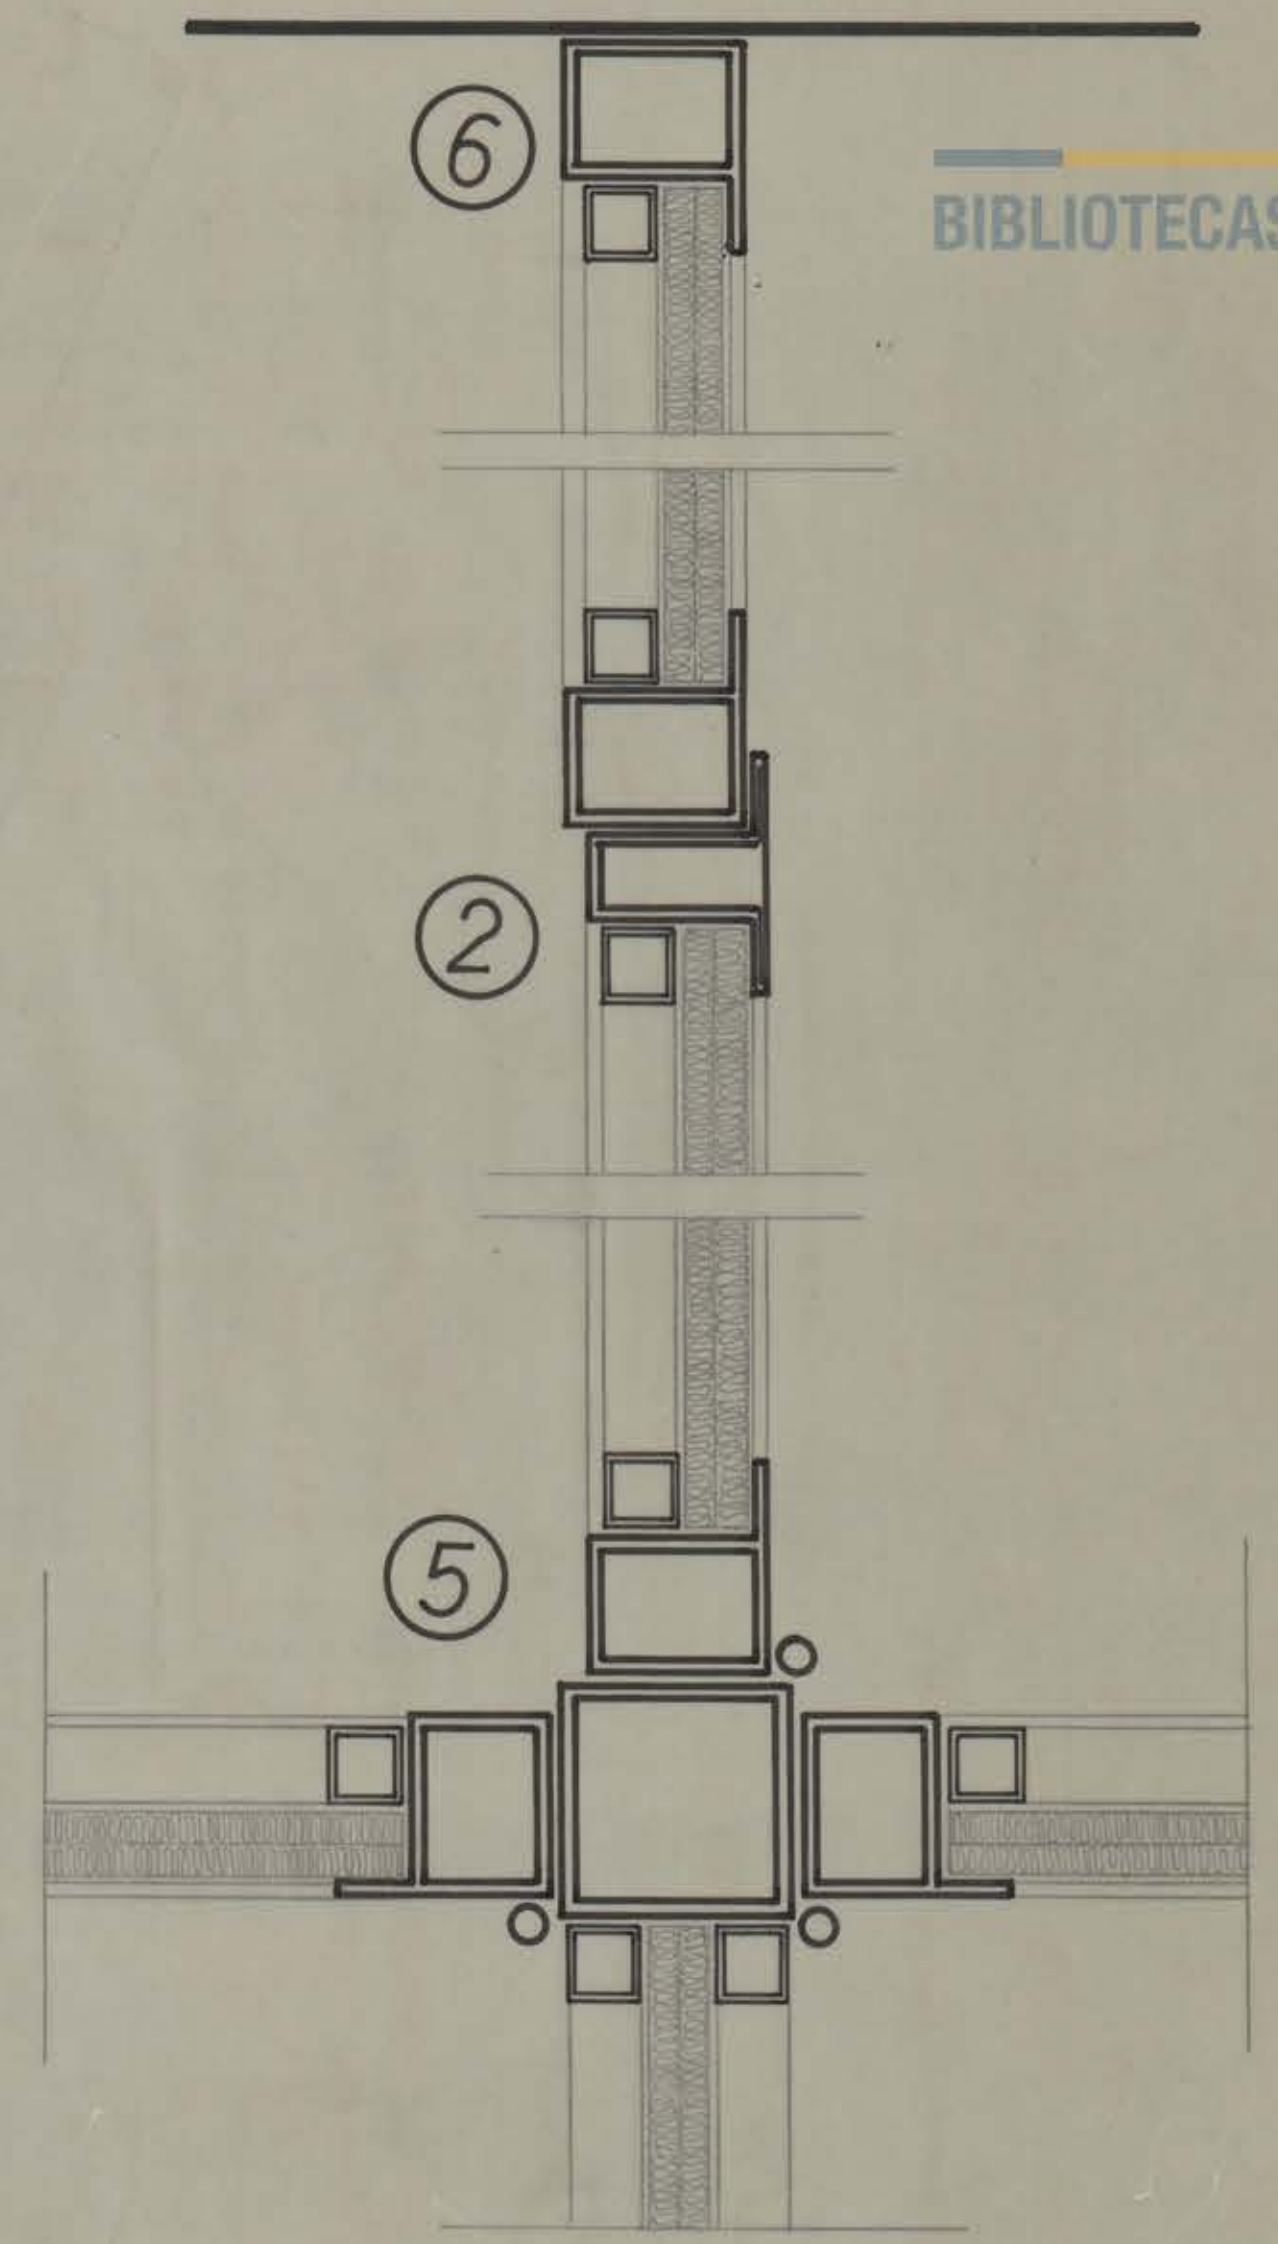


NOTA: TODAS LAS MEDIDAS DEBERAN SER VERIFICADAS Y RECTIFICADAS EN OBRA POR EL CONTRATISTA

PERFILES ESTRUCTURALES A USARSE TIPO "CINTAC" DE 3 MM.

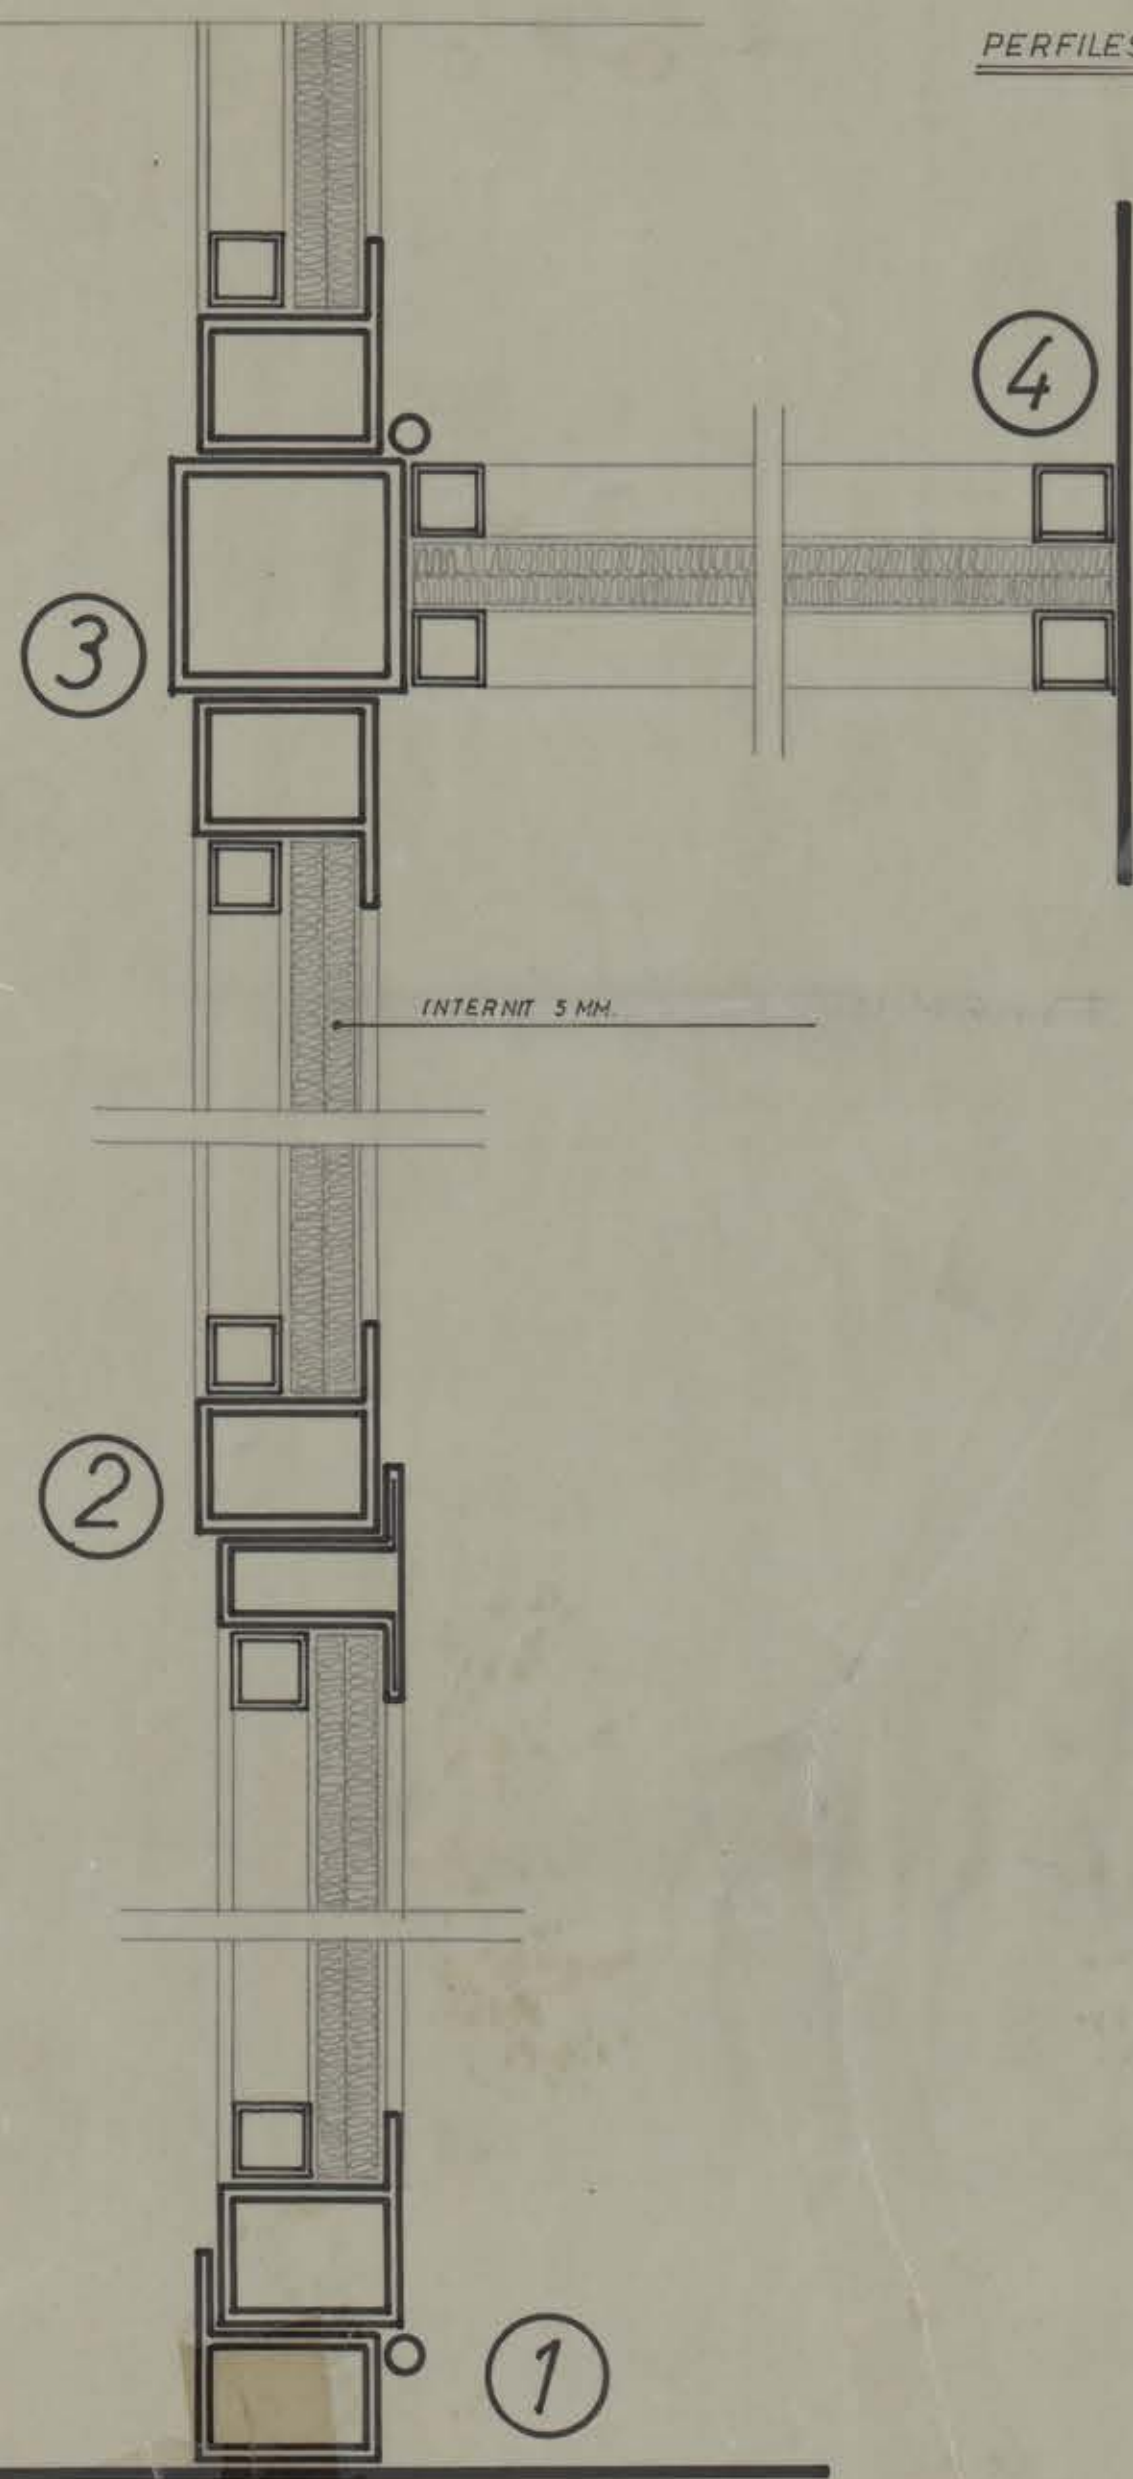

BIBLIOTECAS UdeC

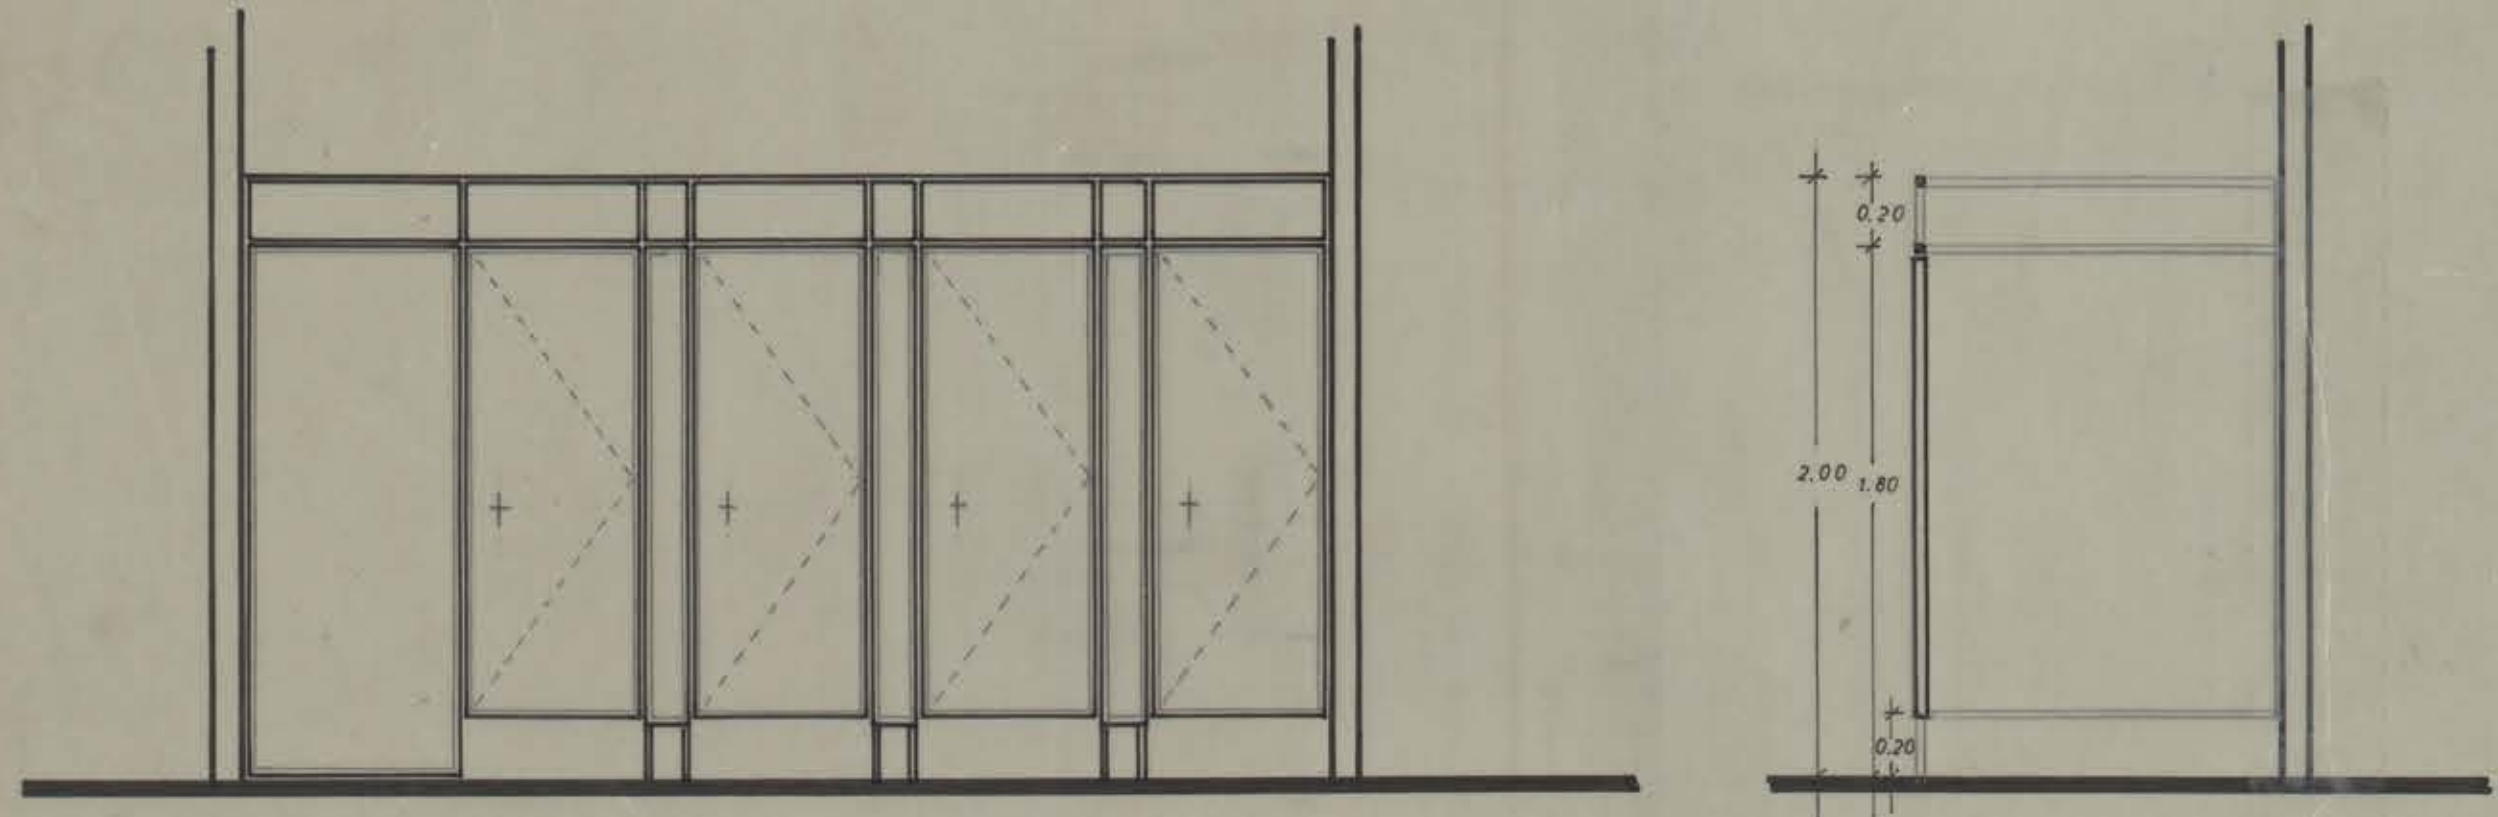

CT REC VPCO 009 M49-001 6M REC PIRREN/06-04-7-043