BIBLIOTECAS

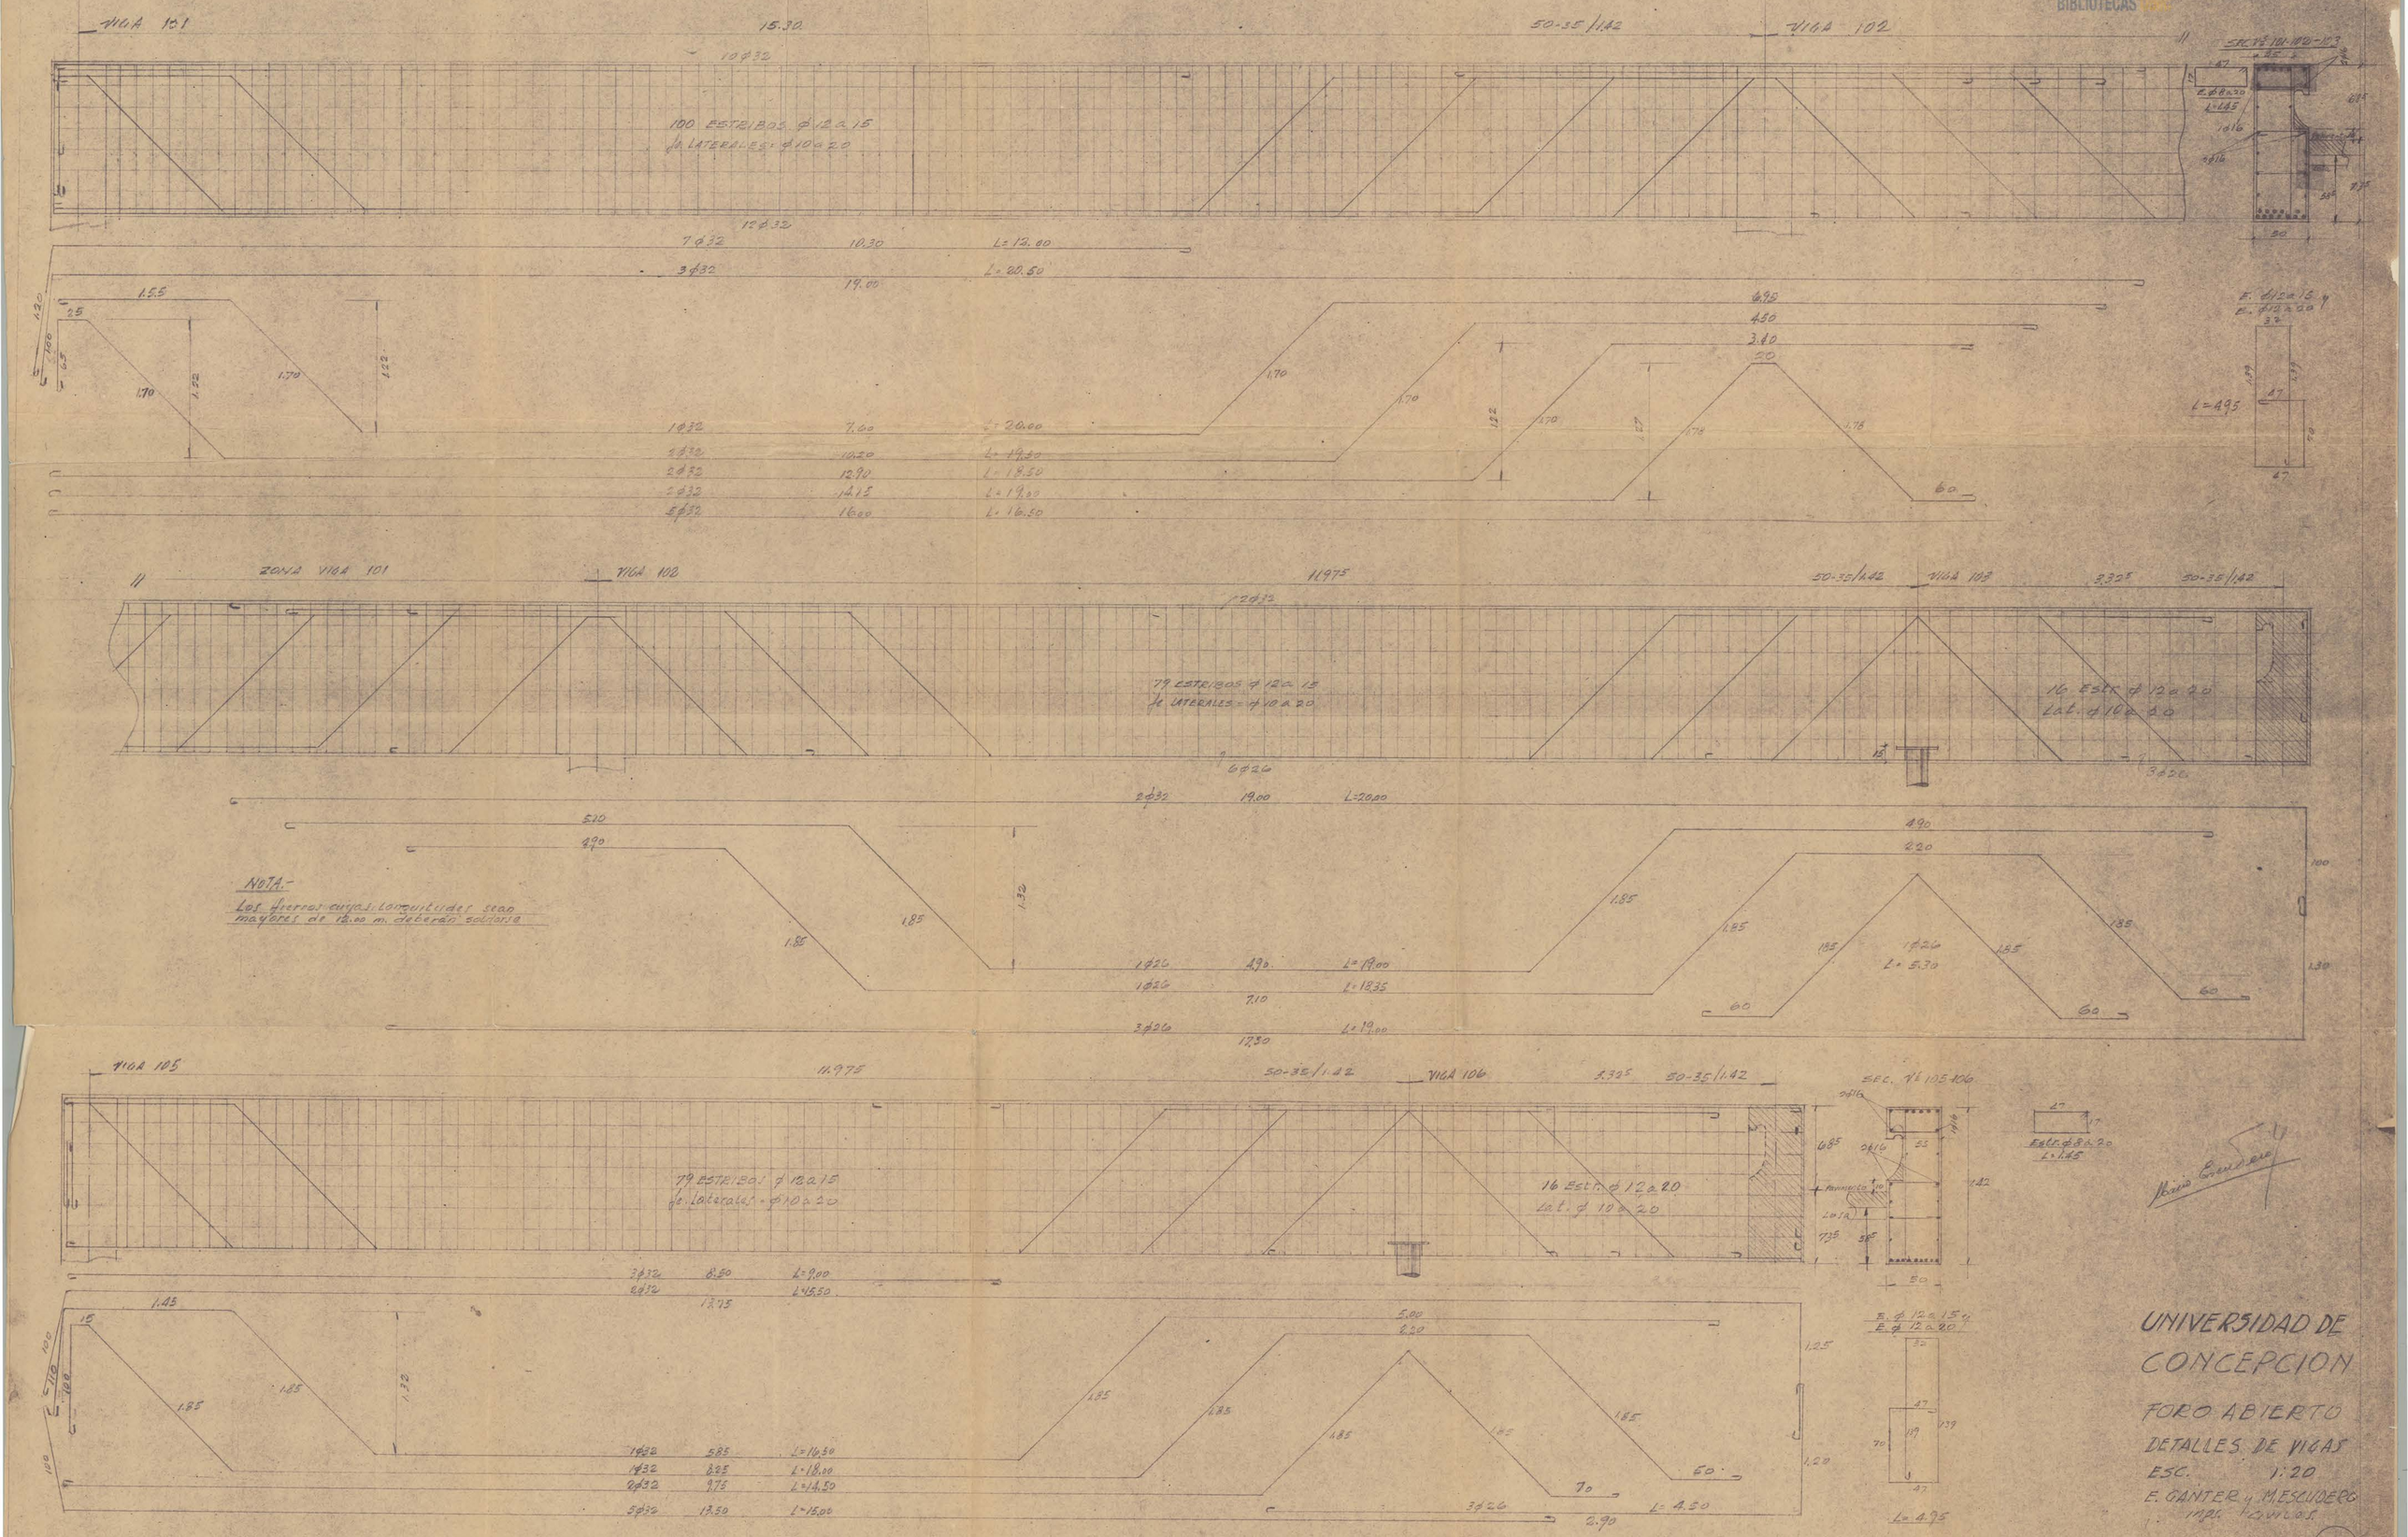

UNIVERSIDAD DE CONCEPCION

FORO ABIERTO

DETALLES DE VIGAS

ESC. 1:20

E. GANTER y M. ESCUDERO
Ings. Civiles

6-OCTUBRE-1956

6