BIBLIOTECAS UdeC

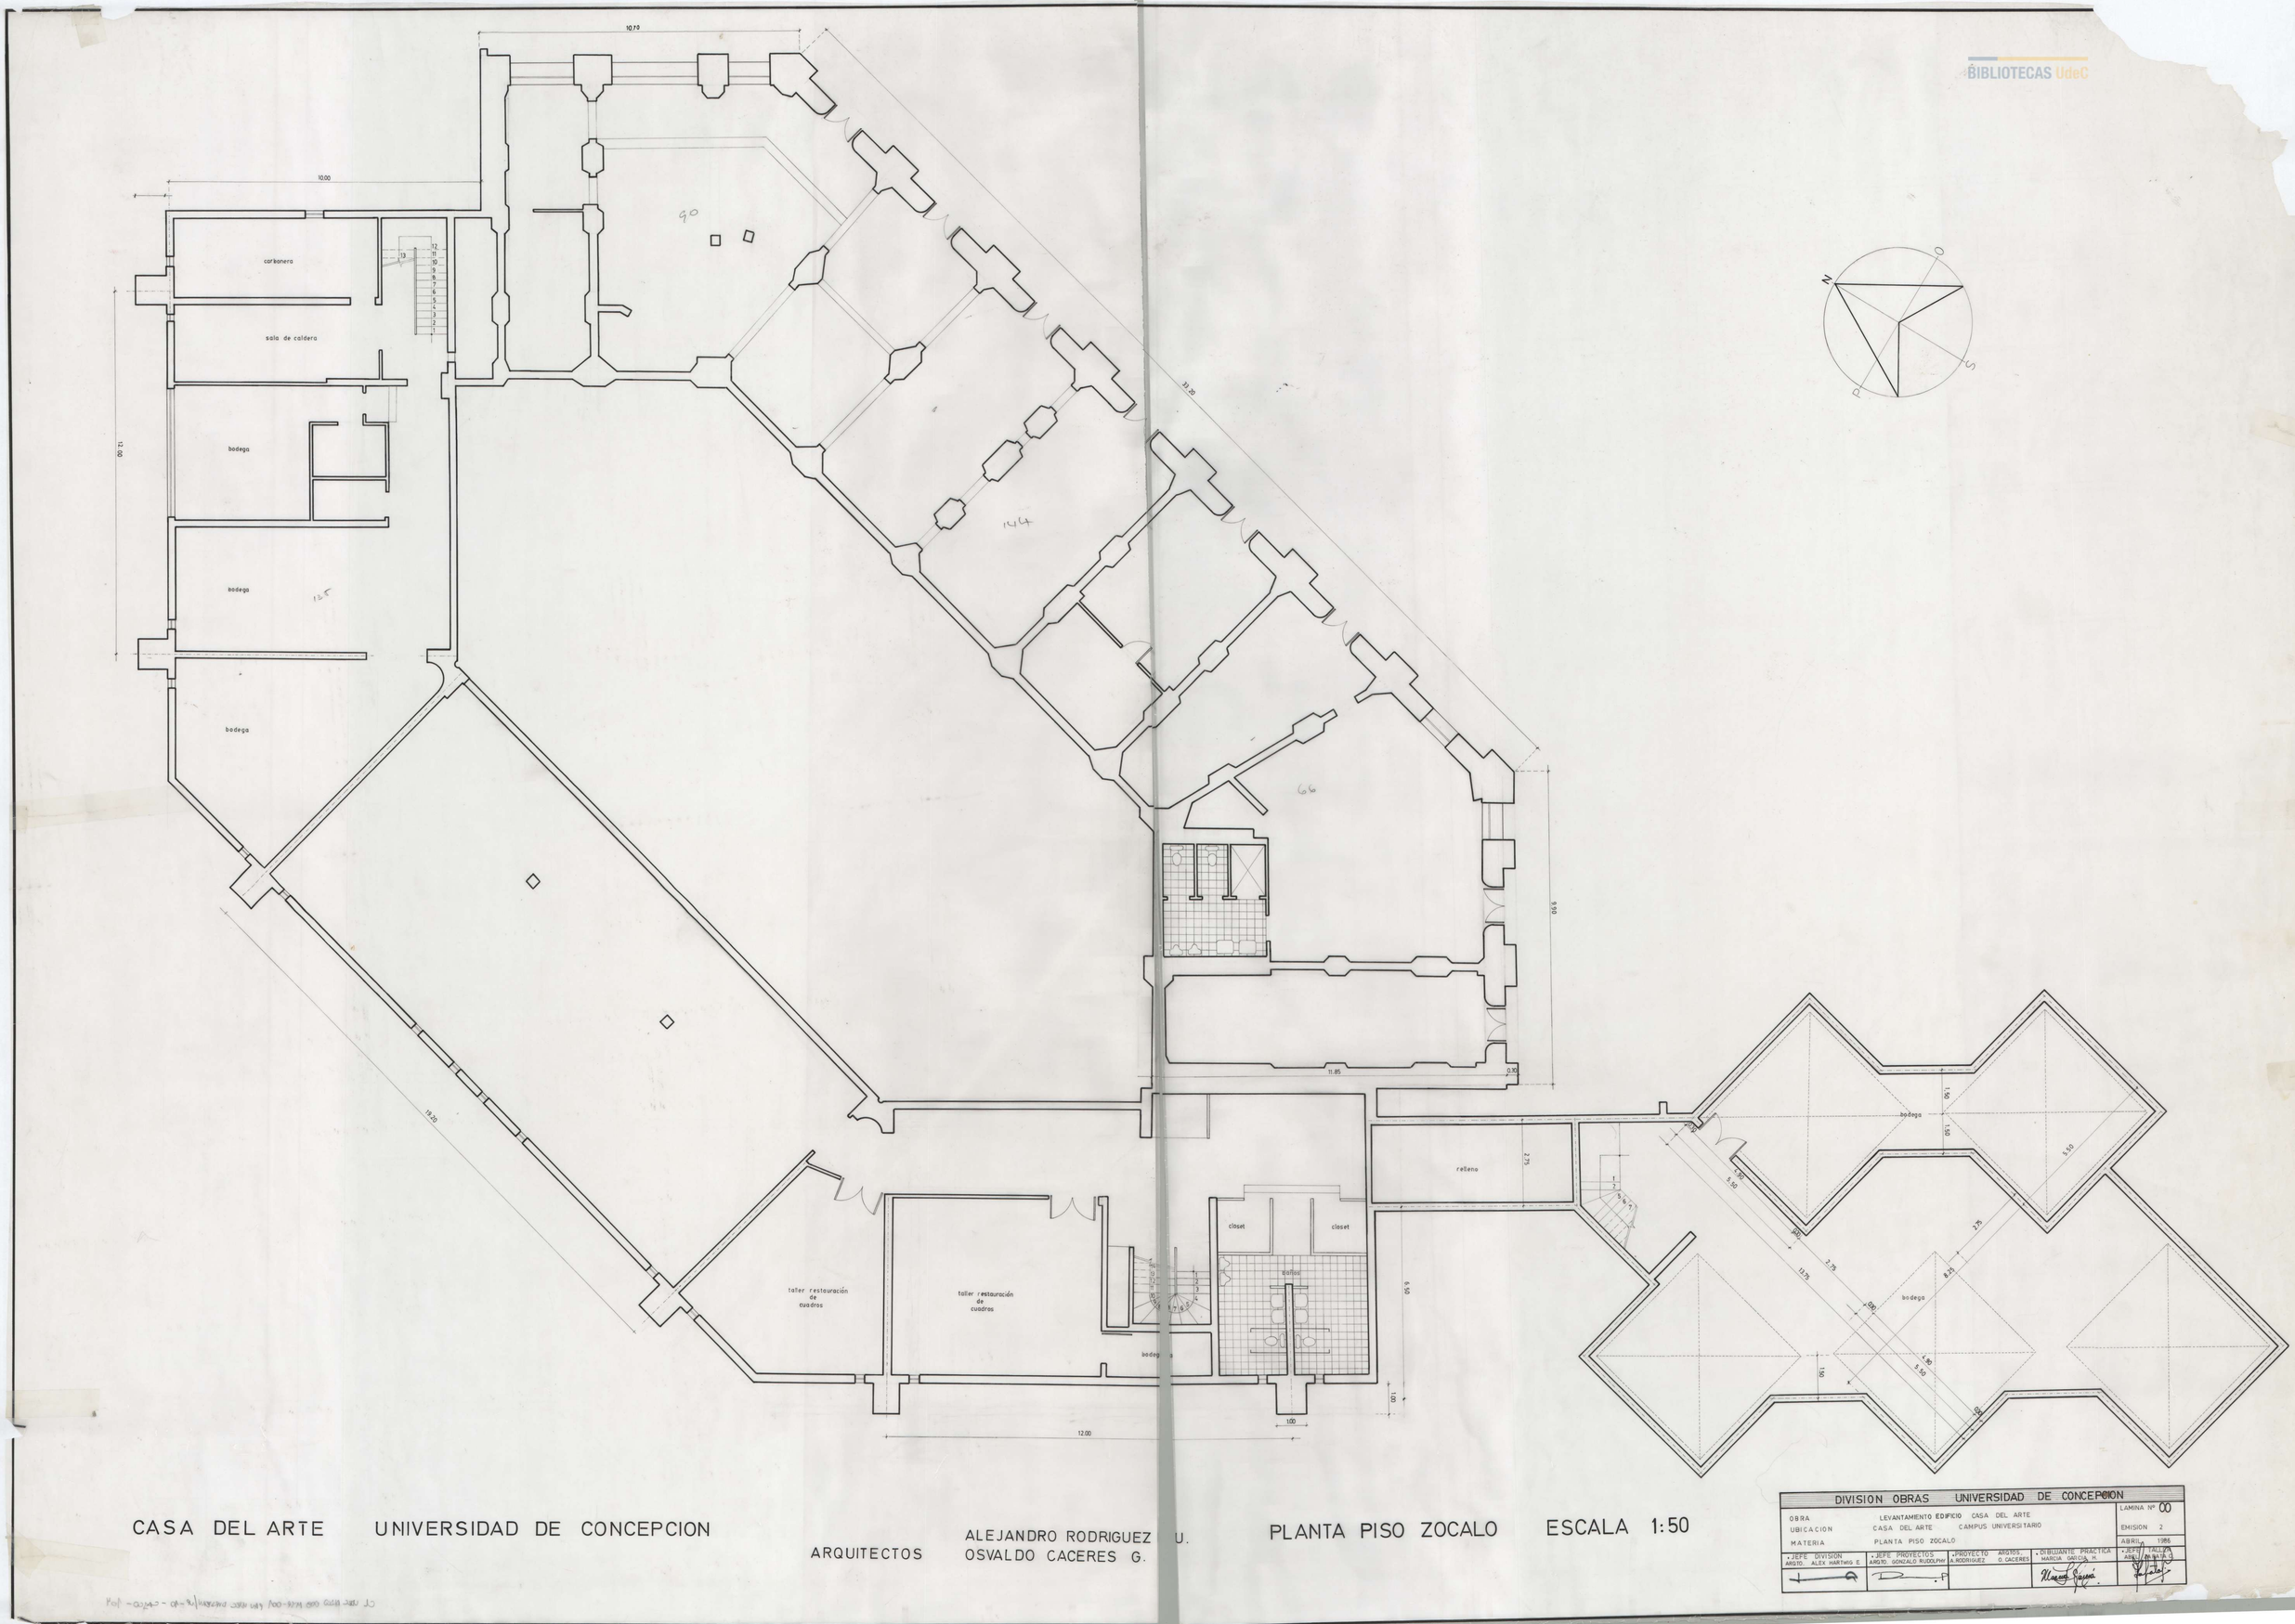

CASA DEL ARTE UNIVERSIDAD DE CONCEPCION

ARQUITECTOS ALEJANDRO RODRIGUEZ U.
OSVALDO CACERES G.

PLANTA PISO ZOCALO ESCALA 1:50

DIVISION OBRAS UNIVERSIDAD DE CONCEPCION				
OBRA	LEVANTAMIENTO EDIFICIO CASA DEL ARTE			LAMINA Nº 00
UBICACION	CASA DEL ARTE CAMPUS UNIVERSITARIO			EMISION 2
MATERIA	PLANTA PISO ZOCALO			ABRIL 1986
JEFE DIVISION ARQTO. ALEX HARTWIG E.	JEFE PROYECTOS ARQTO. GONZALO RUDOLPHY	PROYECTO ARQTOS. A.RODRIGUEZ O. CACERES	DIBUJANTE PRACTICA MARCIA GARCIA H.	JEFE TALLER ABRIL 1986