

BALCON

Pasamanos de metal blanco 1x1" independiente, fijo a la reja por patas de fierro.

Metal blanco

Corte: cd

Corte: ab

Visto de frente

Visto de perfil

muro

2.20m.


PUERTA de REJA.

Caja para reflectores

CAMPANILE

DETALLES: Esc. 0,10/m.

Carvajal P
Arq.

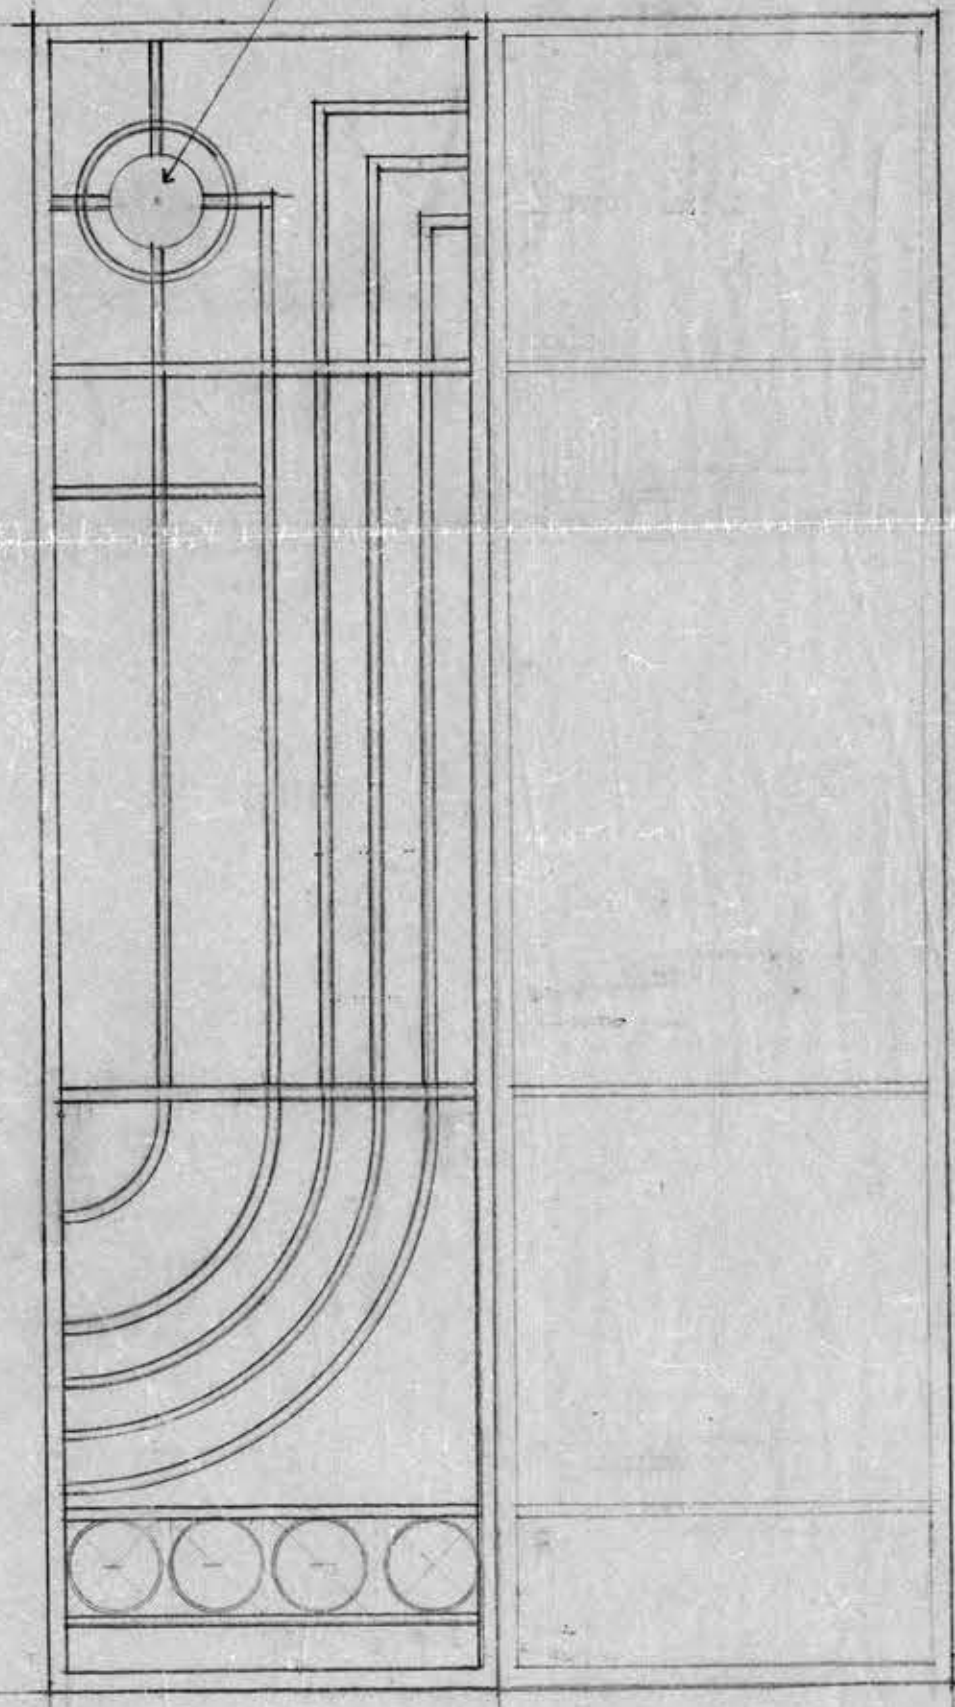

Batientes de 1"x1"; los otros 3/4"x3/4"

