

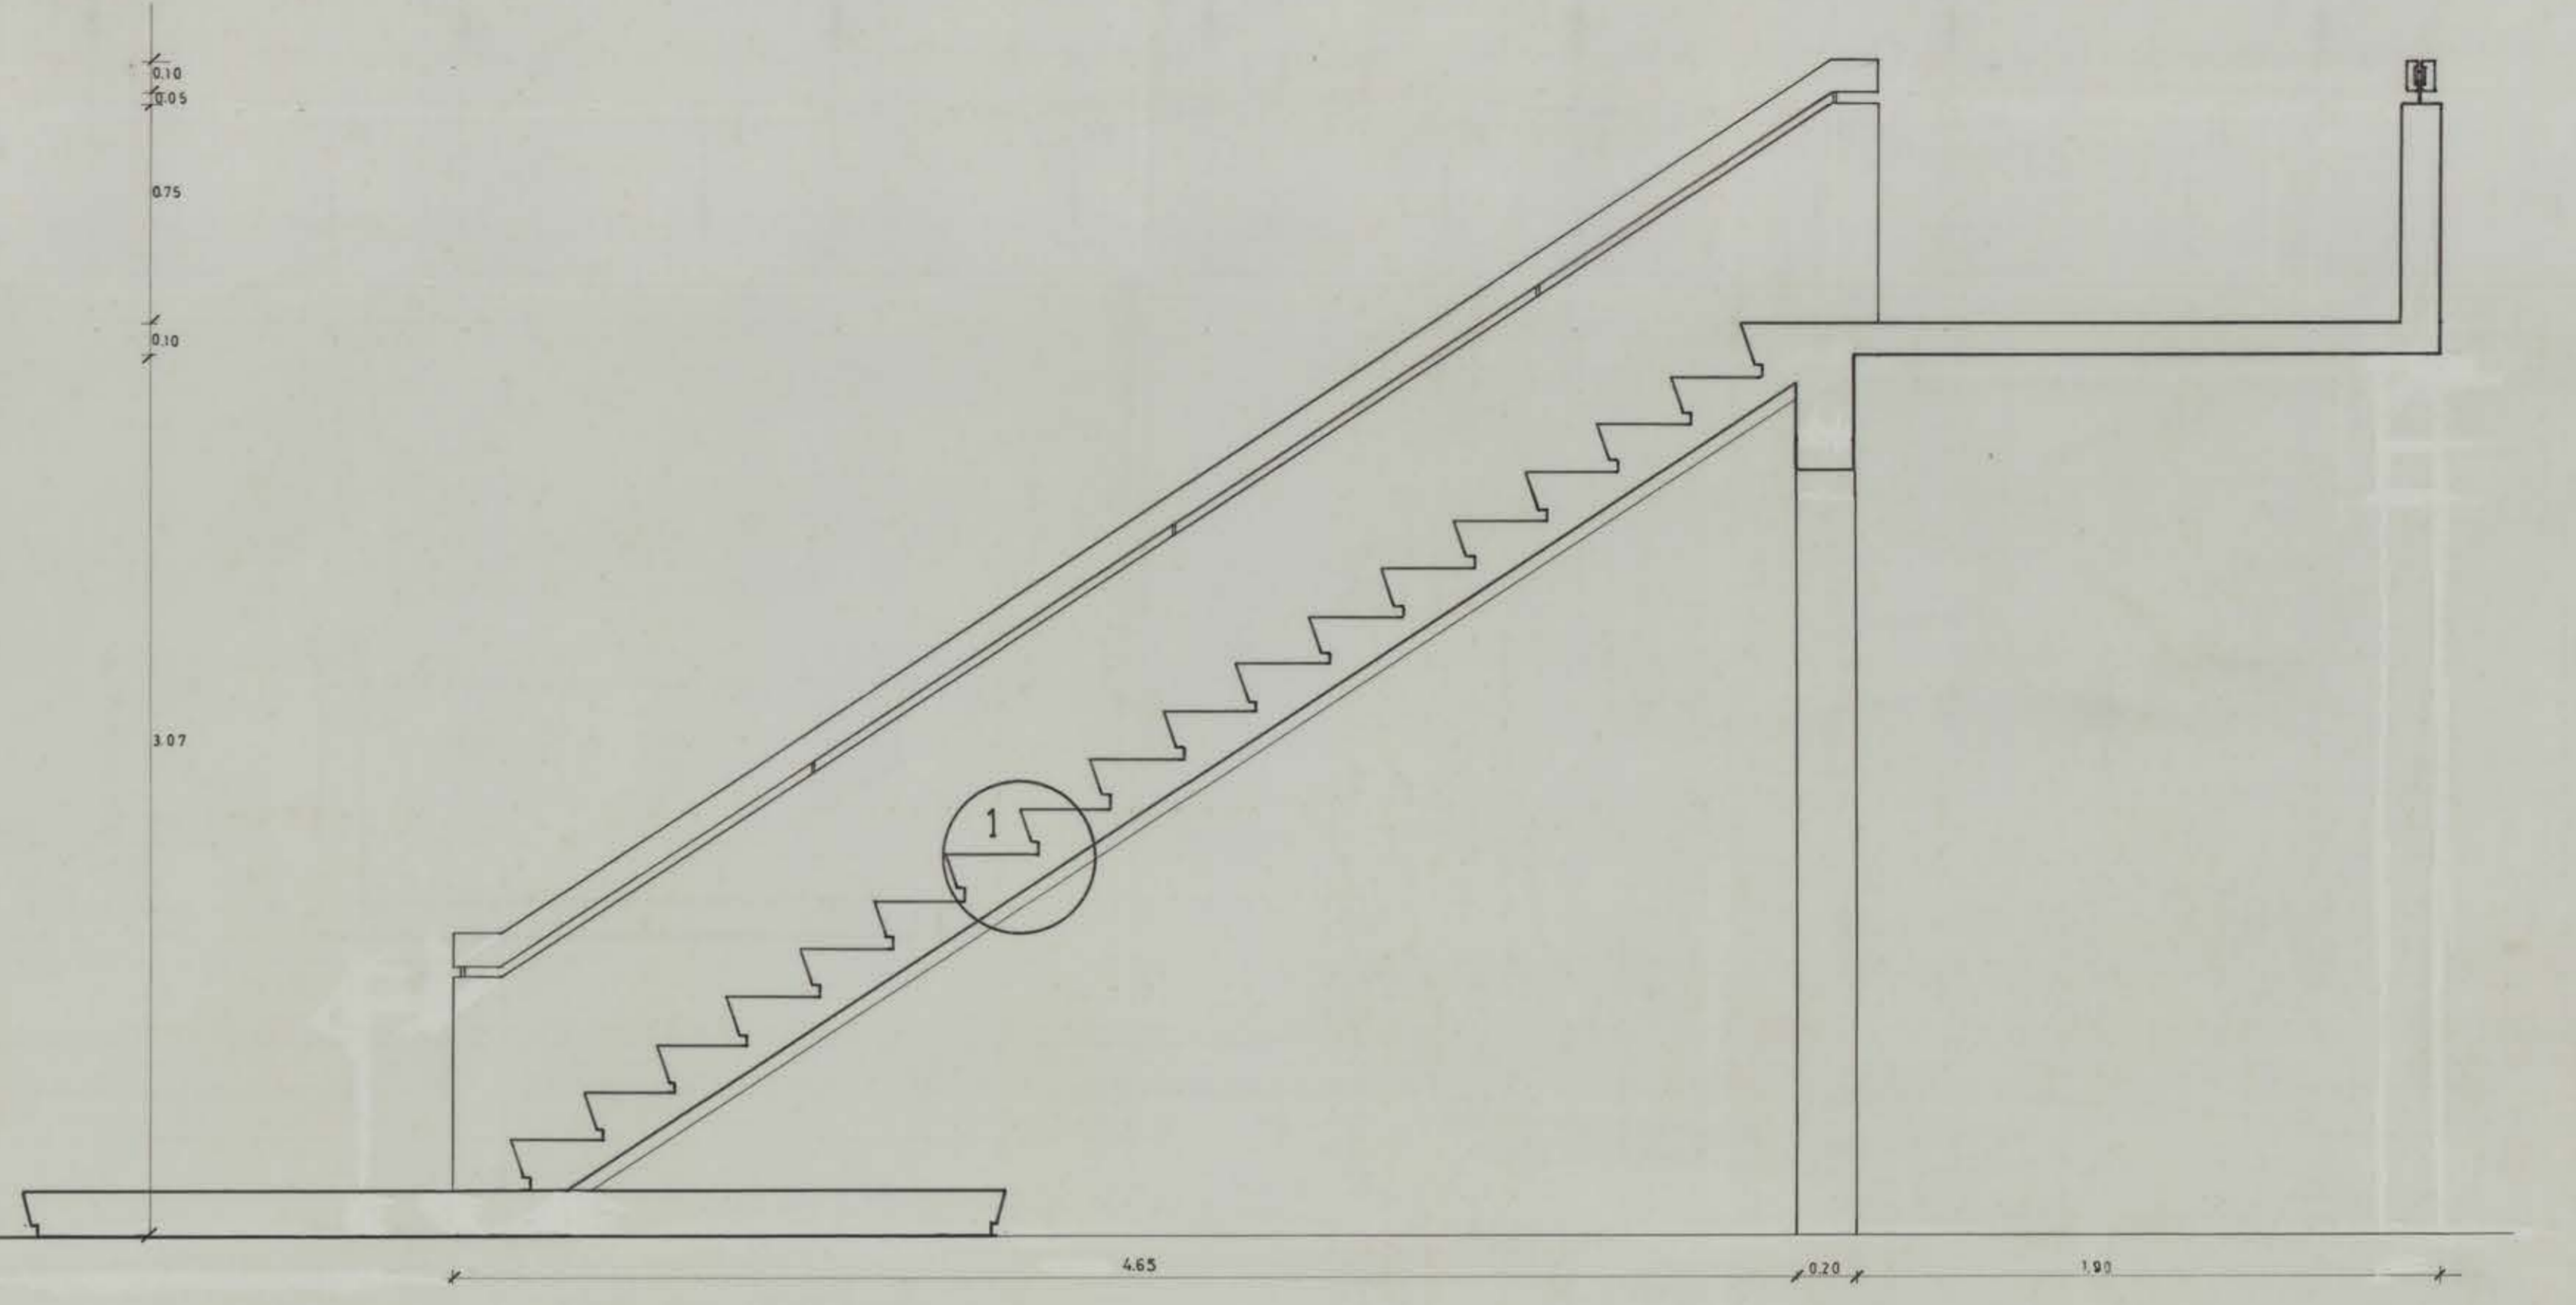






DETALLE 1 GRADAS ESC. 1:5

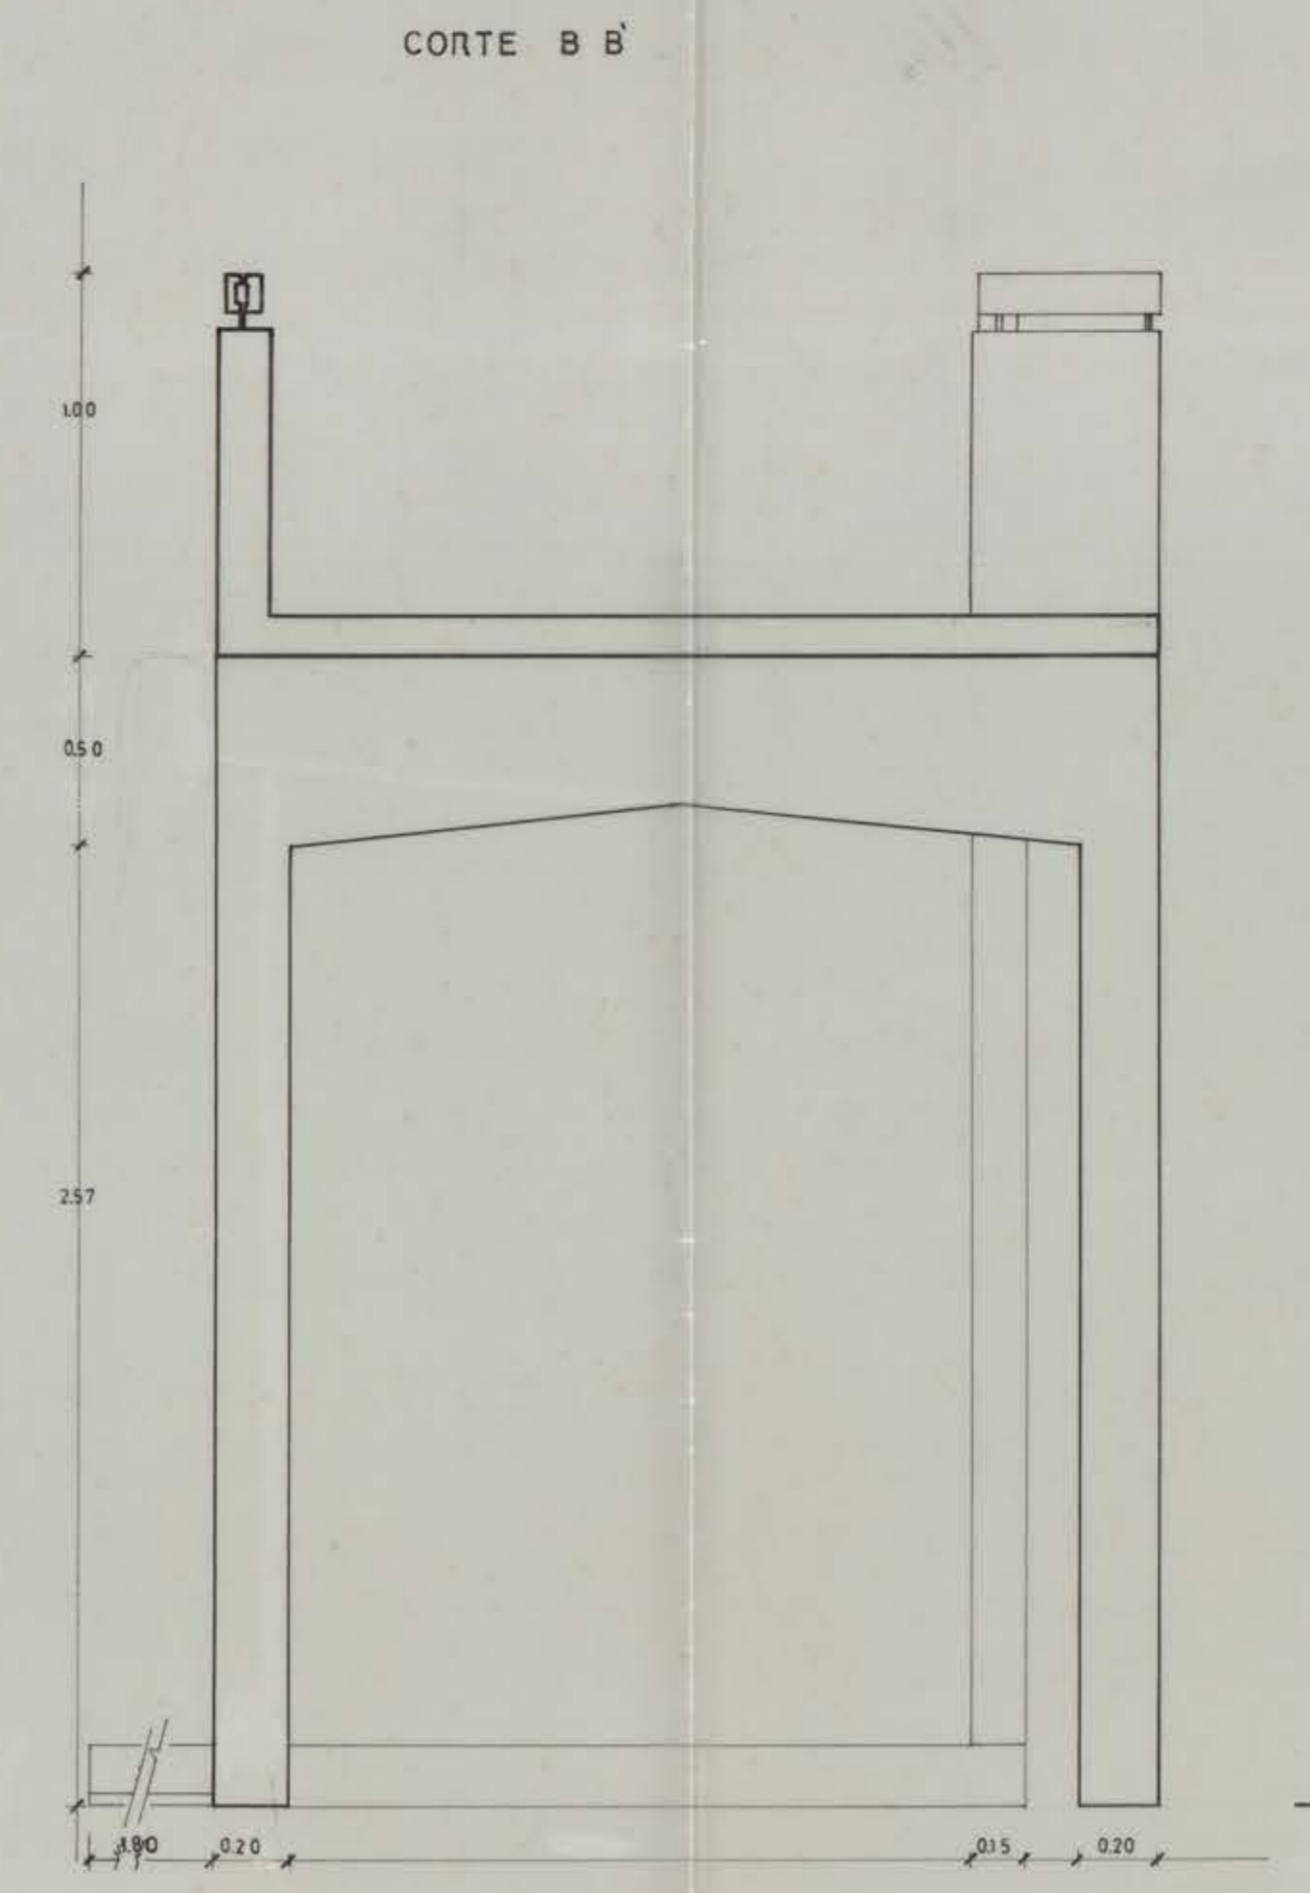

CORTE A A ESC. 1:20

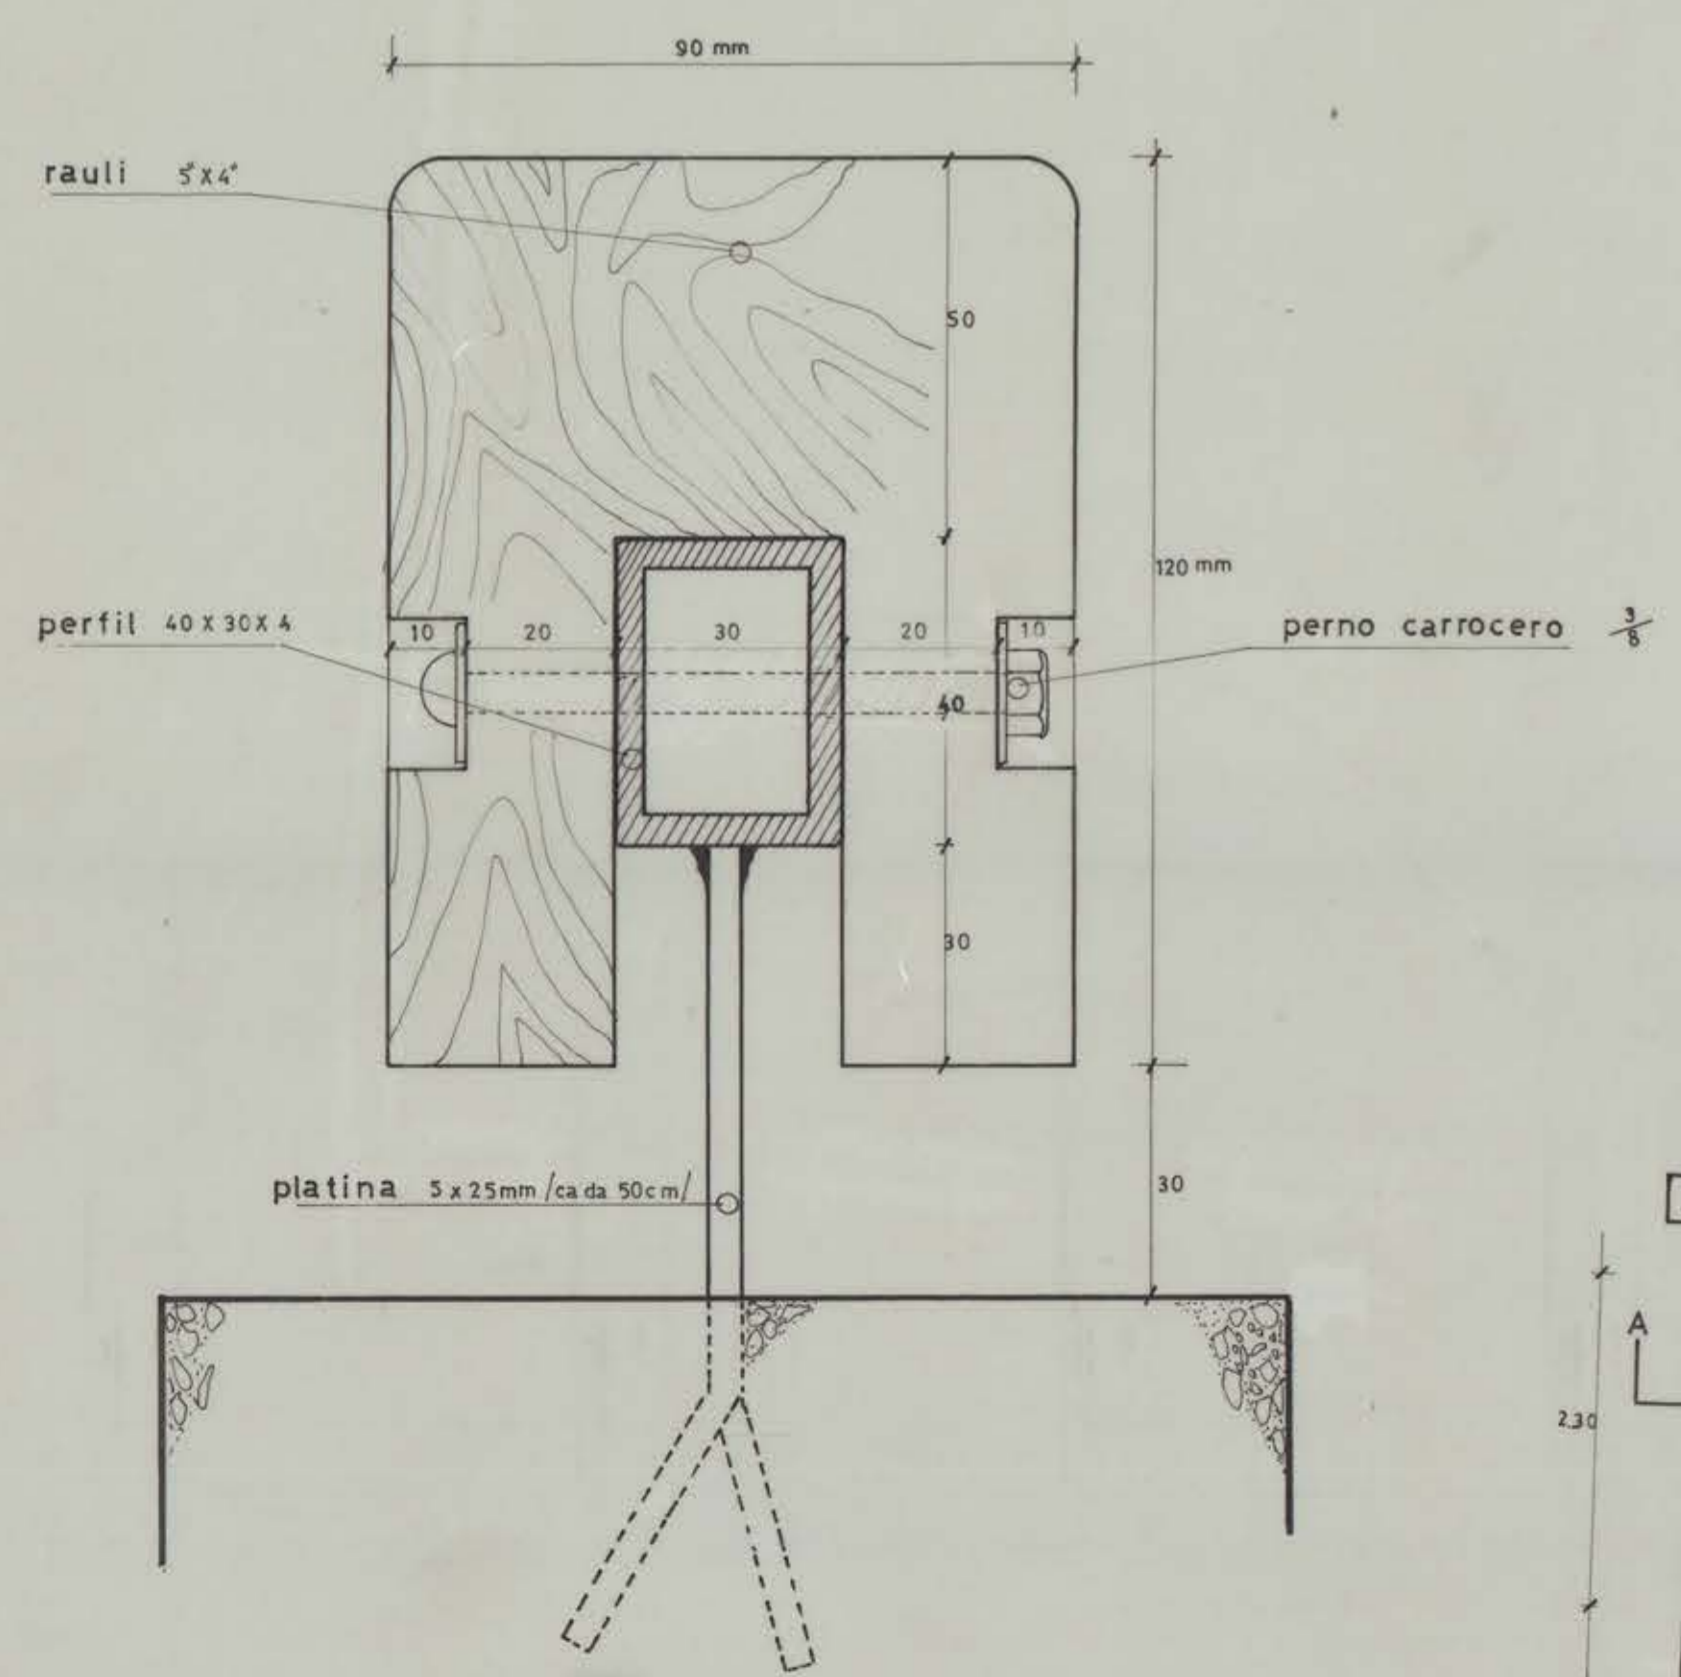

DETALLE PASAMANOS ESC. 1:1

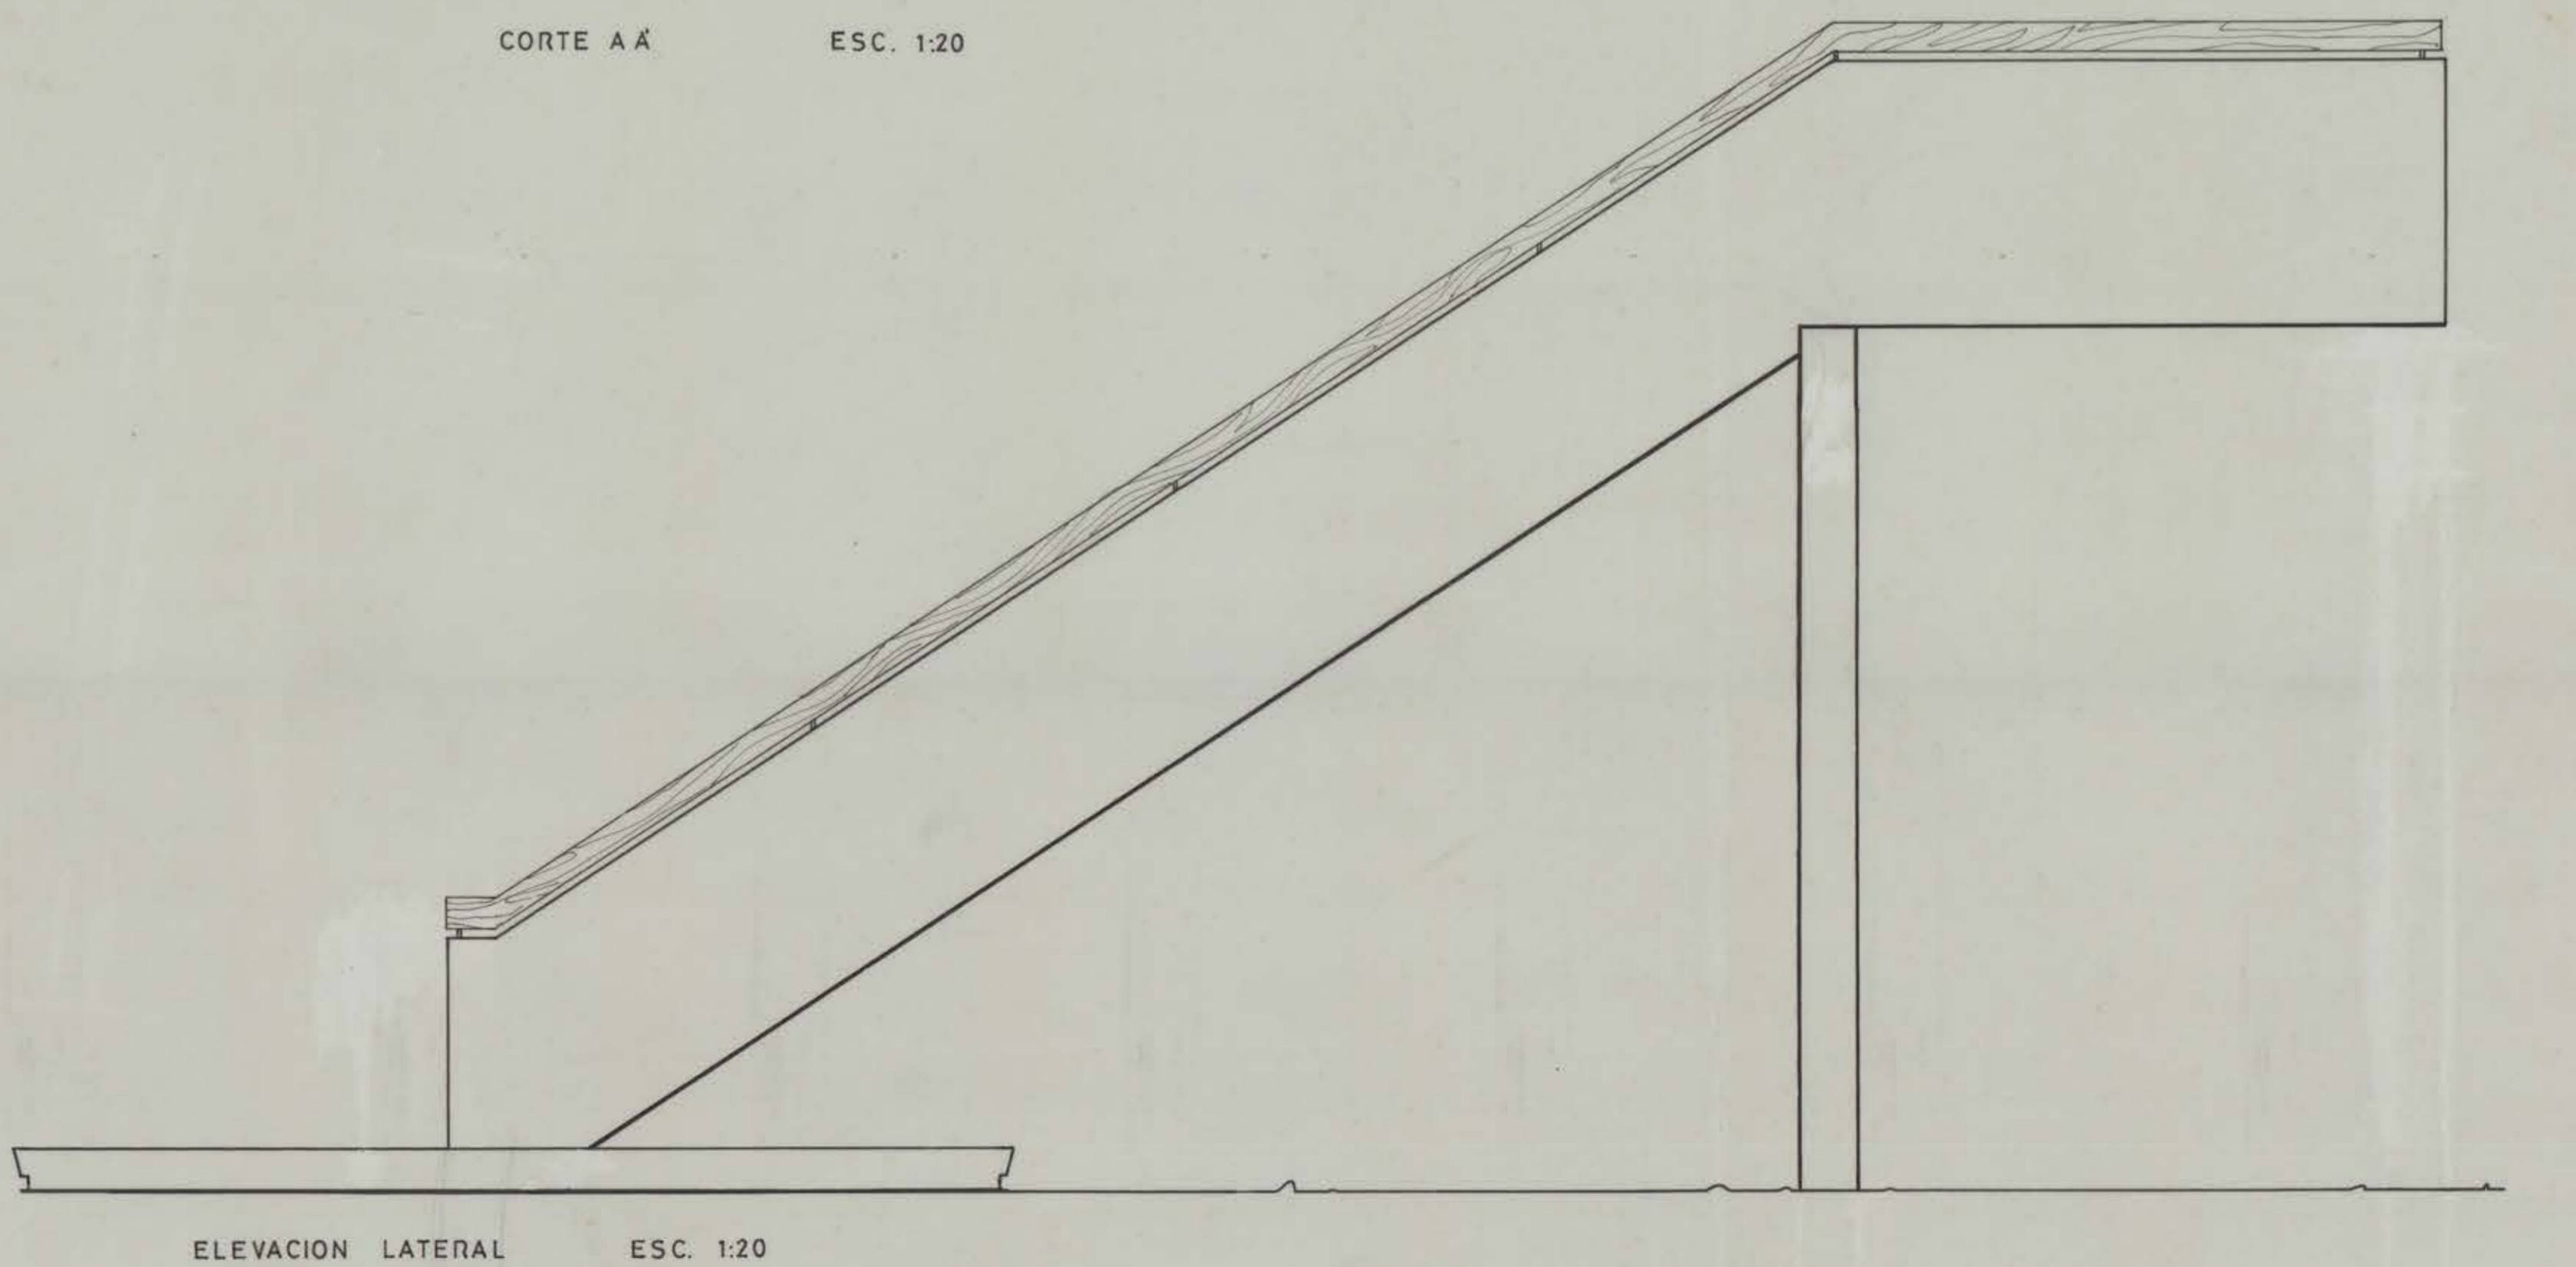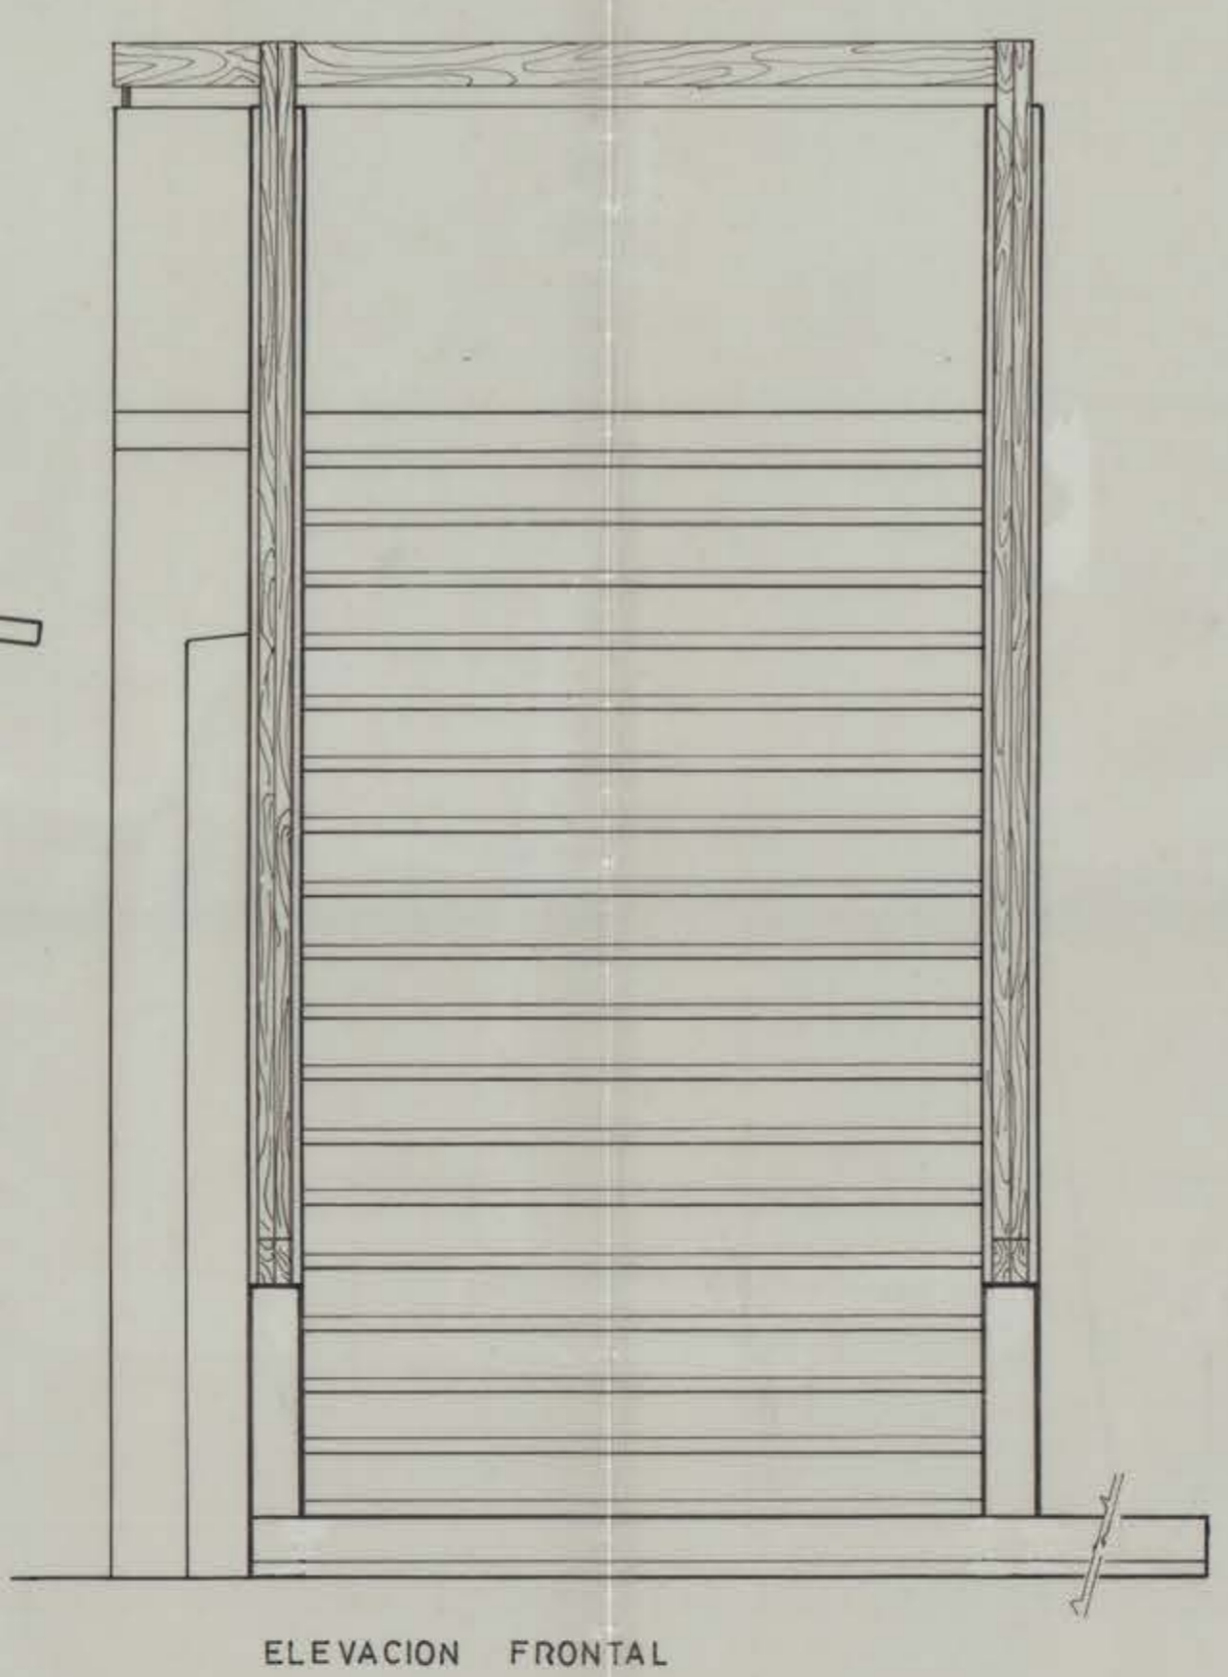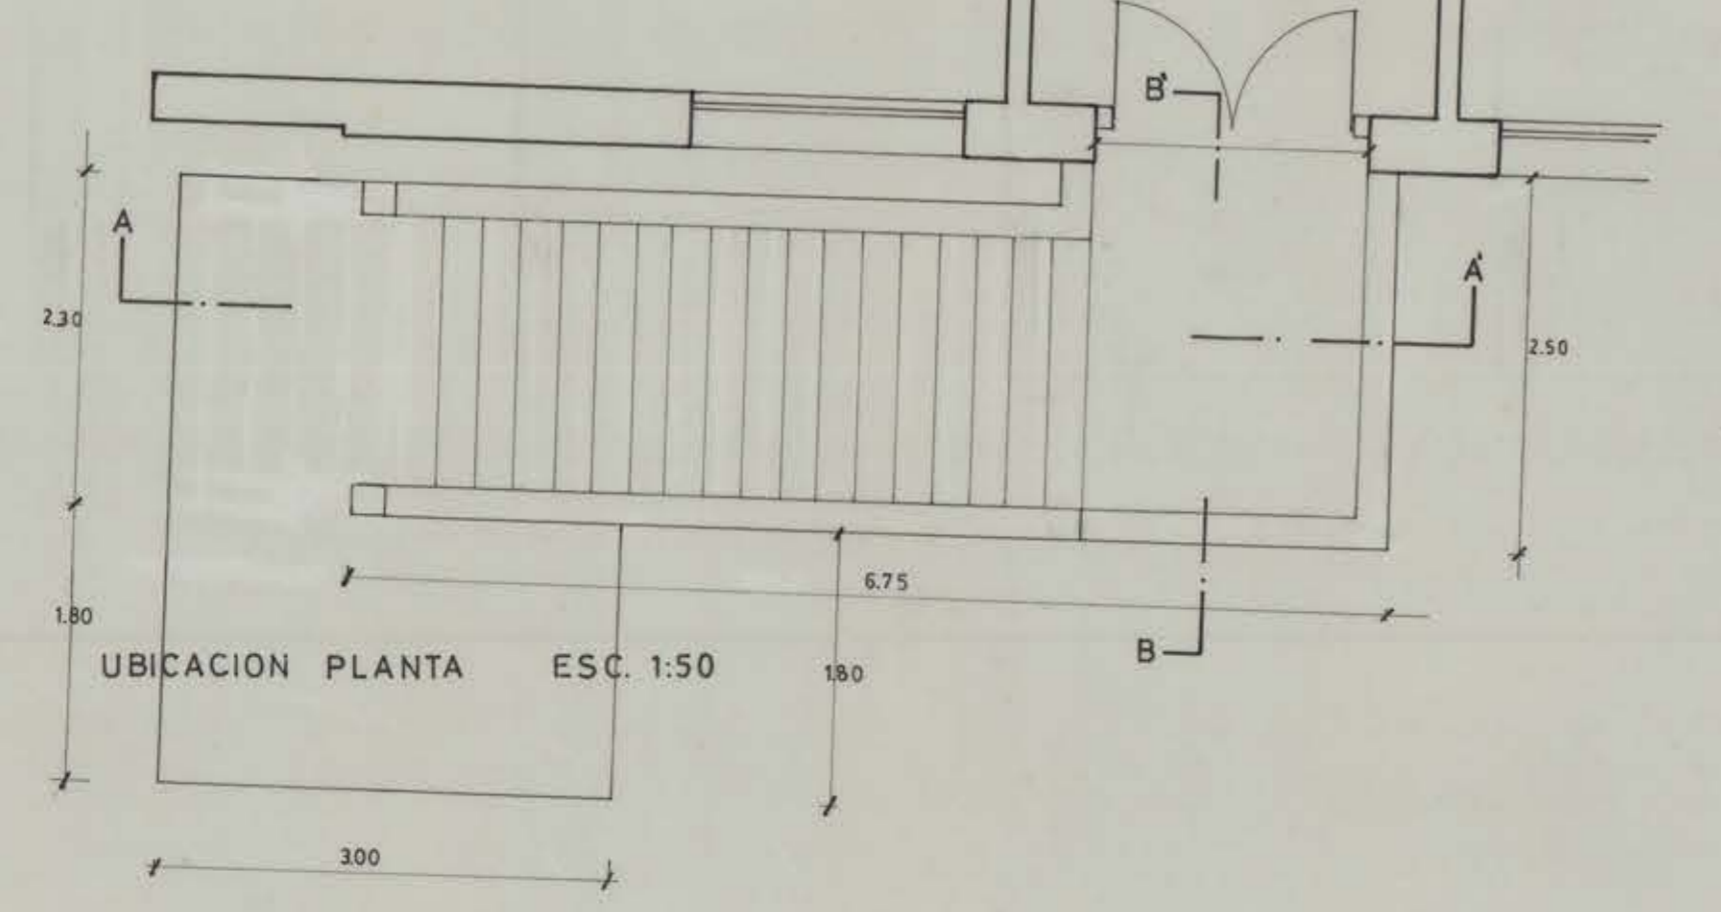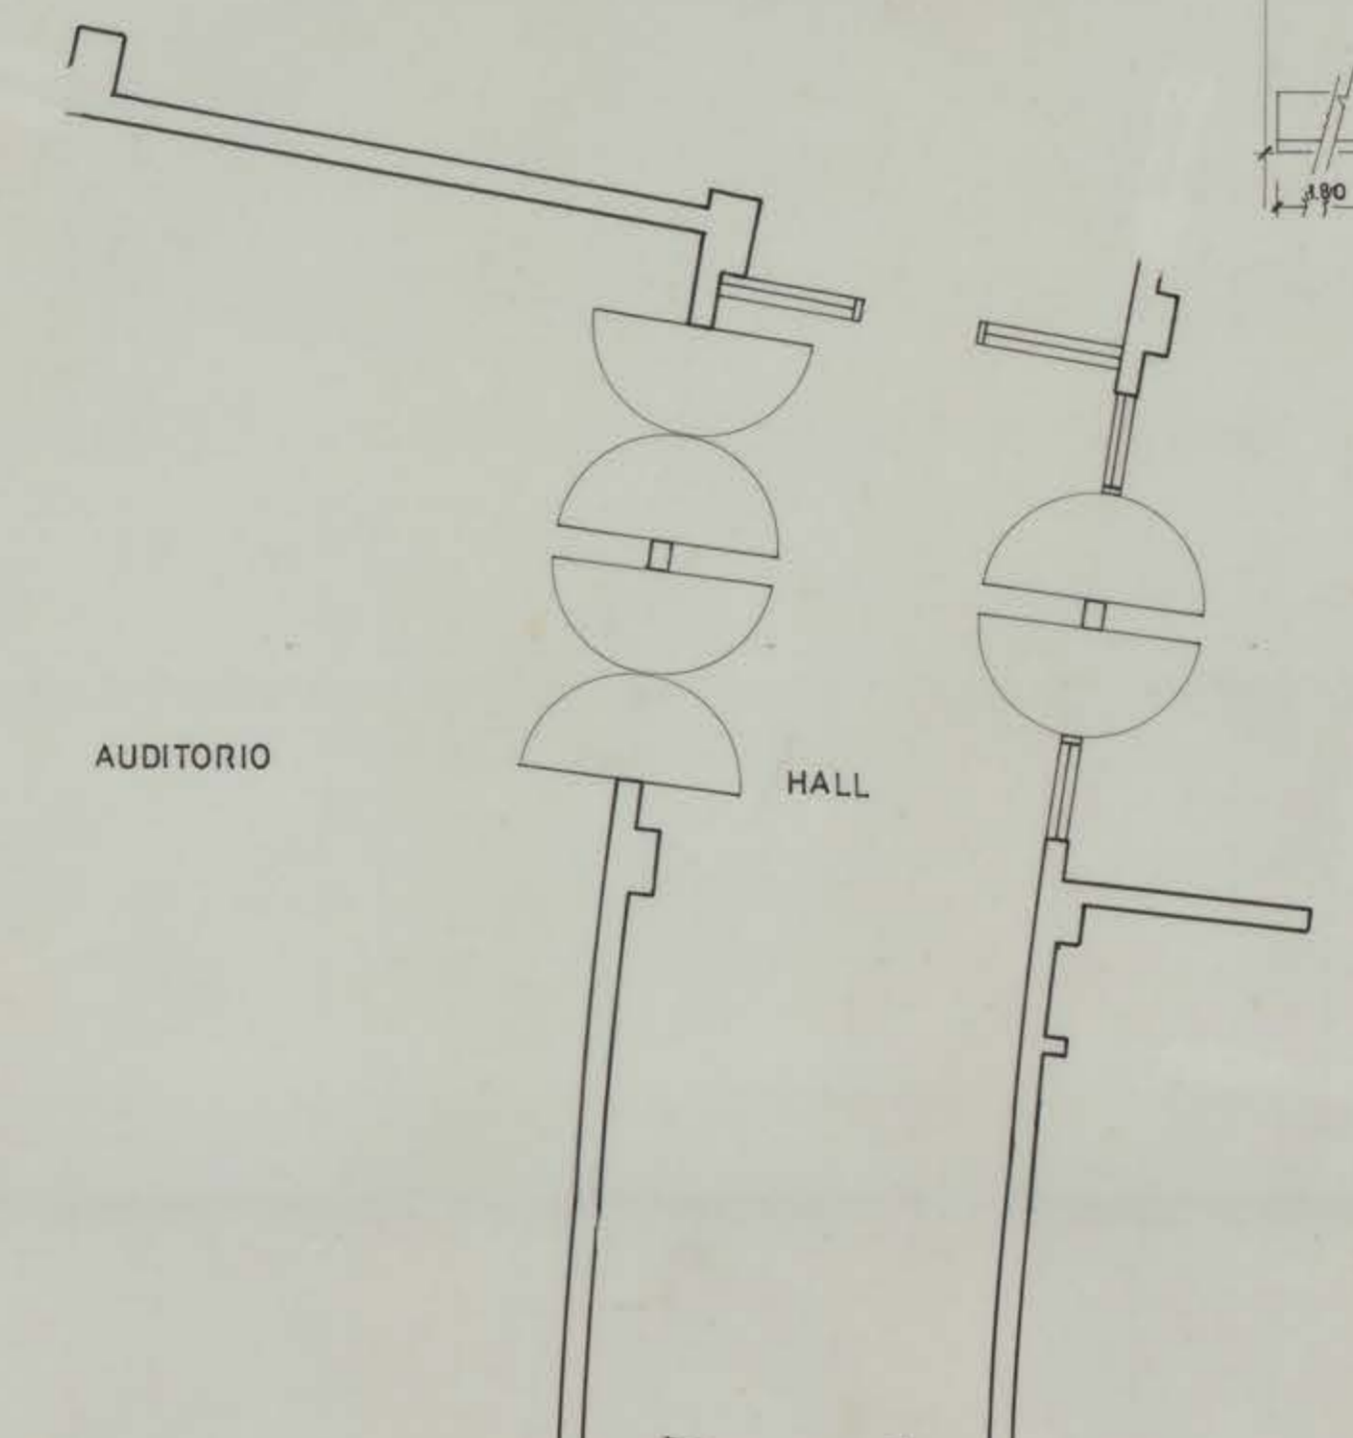

INGENIERIA Y MANTENCION U DE CONCEPCION			
OBRA : ESCUELA DE MEDICINA 1º PISO			
PLANO: ESCALA ACCESO AUDITORIO			
UBIC. : ESCUELA DE MEDICINA			
JOSE MILLAN ARQTO JEFE	JORGE HERRERA ARQTO	ABNER CASTILLO ARQTO	24/72 132
ABRIL 72 ESC EN PLANO			
Vº Bº DIRECTOR UNIDAD			

CR. DEC. ARQTO. 008 - WLF - 001 PAN. NDC. DIRECTOR. 08 - 132