


PLANTA

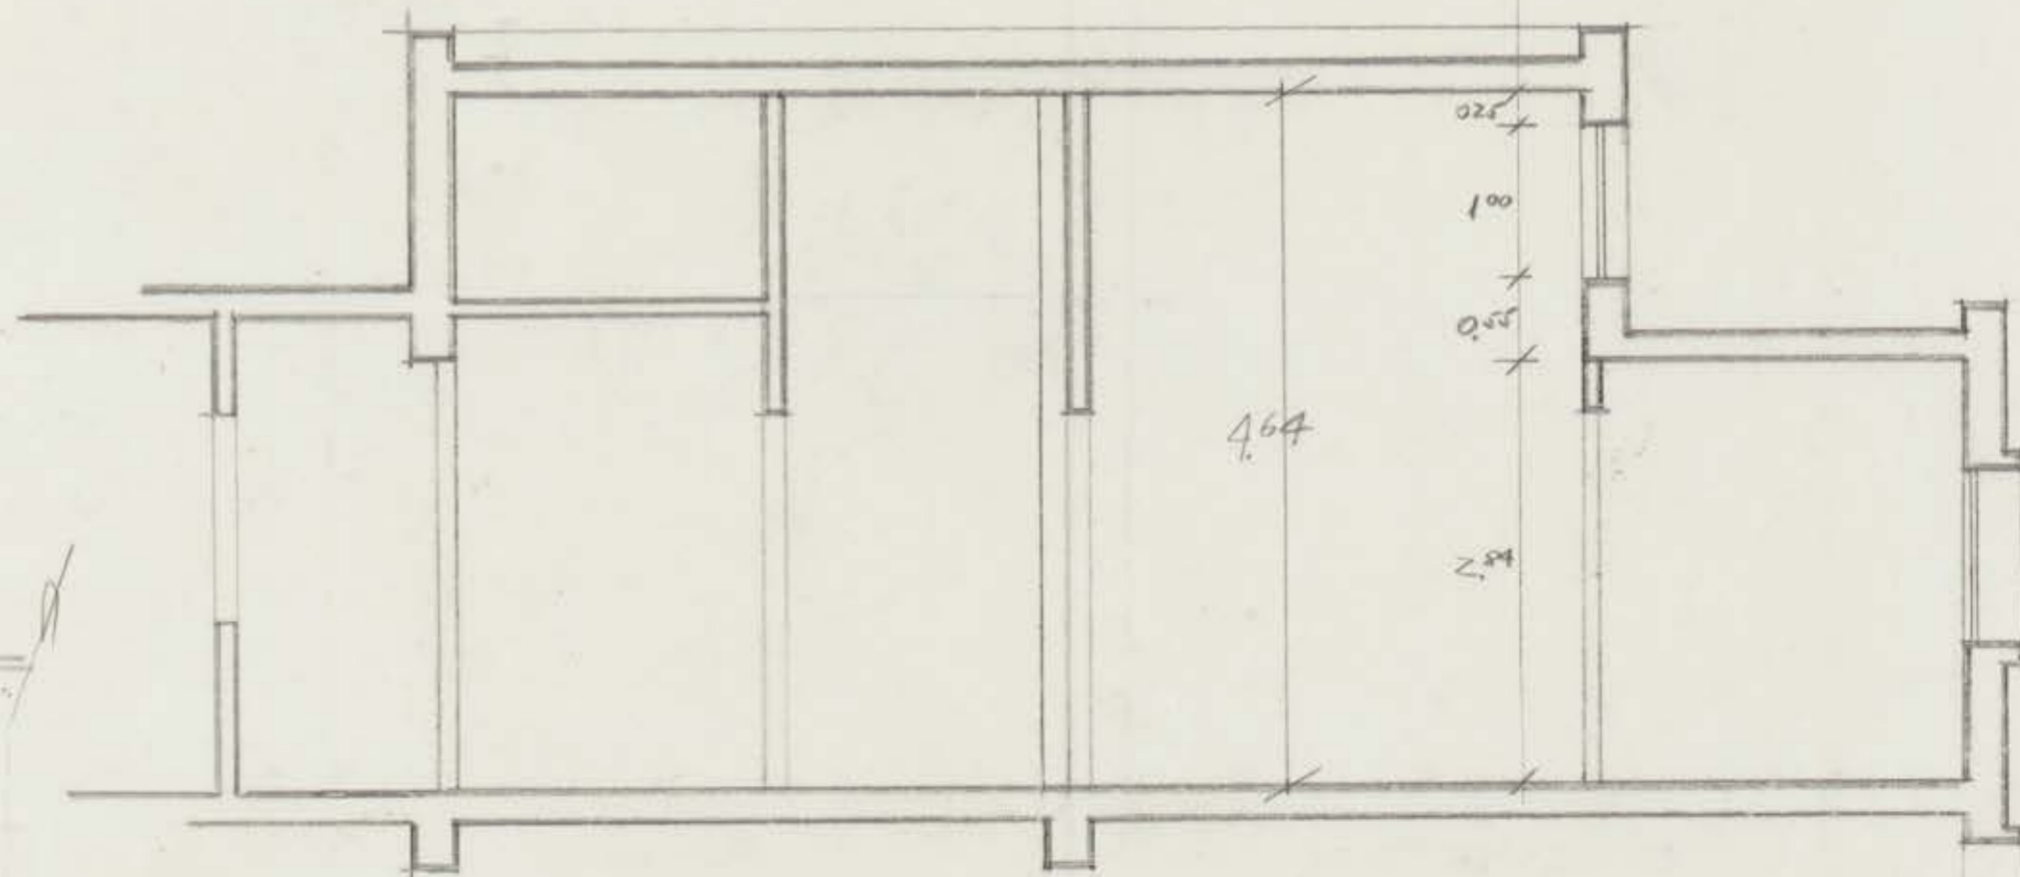

CORTE

MODIFICACIONES SALA BIBLIOTECA

3er PISO. ESC. DE MEDICINA

DEPTO. FISIOLOGIA ESC 1:50