BIBLIOTECAS UdeC

MODIFICACIONES FECHA

MODIFICACION EL 14-4-76 (2E)

MODIFICACION EL 26-4-76 (2)

MODIFICACION EL 14-5-76 (2)

MODIFICACION PASILLO 20-8-76

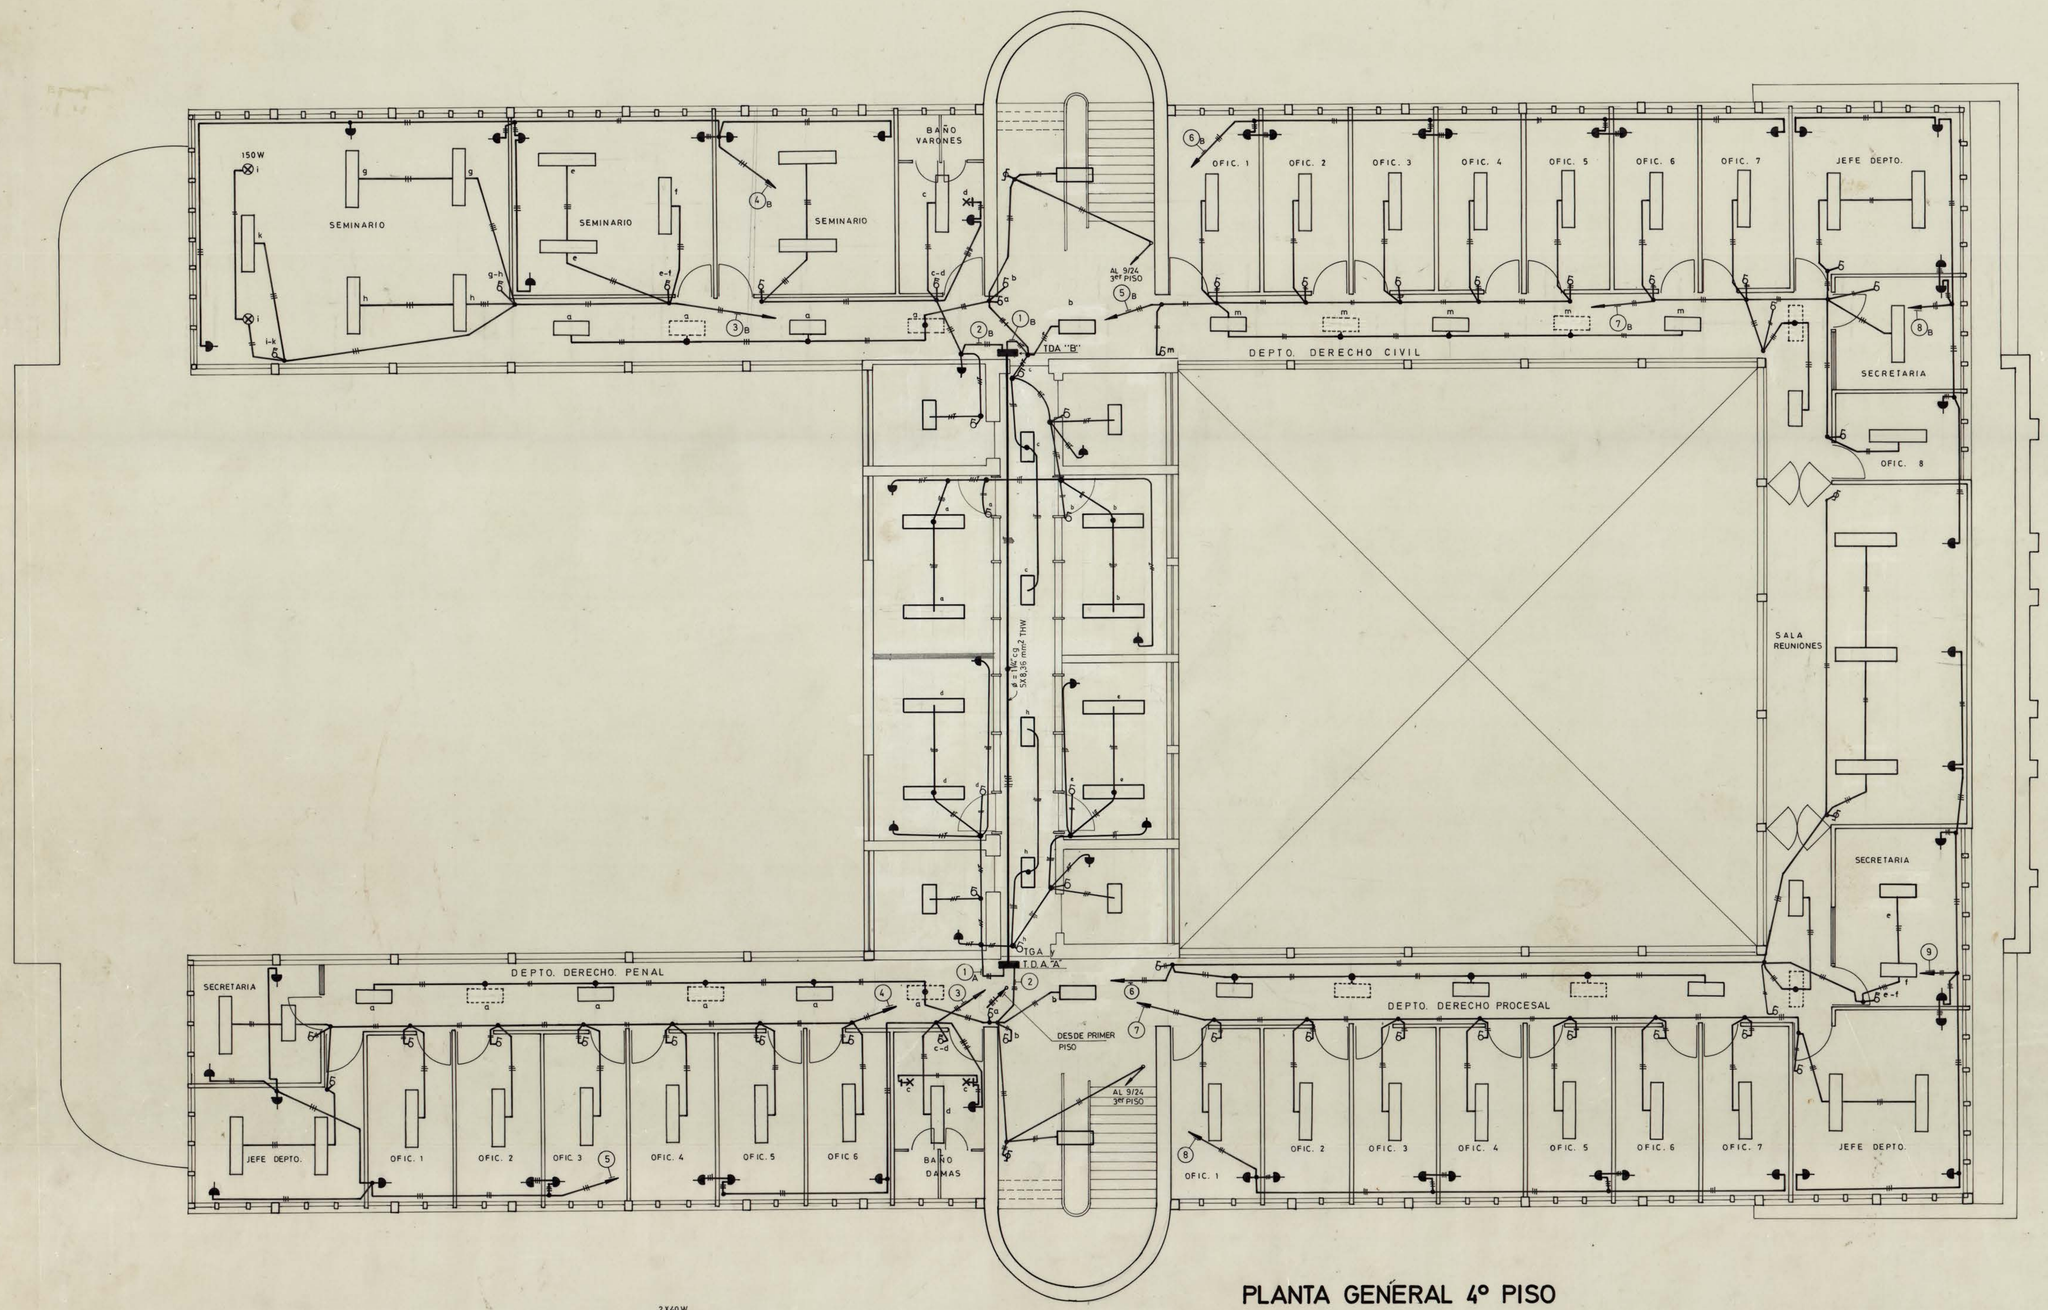

PLANTA GENERAL 4º PISO

ESCALA : 1 : 50

2X40 W — W ef.= 100 W (52)

2X20 W — W ef.= 50 W (28)

W ef.= 50 W (FUTURAS)

LAMINA 1 DE 2

T.D.A. "B" 8 cc.													3X380 / 220 V
CIRC. Nº	APLIQUE 100 W	FLUOR 2X30	FLUOR 2X40	ENCH. 100 W	OTROS	TOTAL	POT. KW	FASE	PROTECCION INT.	PROTECCION FUS.	DUCTO	CONDUC.	UBICACION
1	—	7	4	3	—	14	1,05		AUT. 10 A	—	t.a.e.#58"	1,5 mm²	PASILLO
2	1	1	3	2	—	7	0,55		"	—	"	"	CENT. APUNTES. BAÑO VARON.
3	—	—	8	—	2	10	1,10		"	—	"	"	SEMINARIO.
4	—	—	—	8	—	8	0,80		"	—	"	"	SEMINARIO
5	—	3	5	—	—	8	0,85		"	—	"	"	OFIC. 1 2 3 4 5. PASILLO
6	—	—	—	7	—	7	0,70		"	—	"	"	OFIC. 1 2 3 4 5 6 7.
7	—	1	6	—	—	7	0,85		"	—	"	"	OFIC. 6 7 8, SEC., JEFE DEPTO.
8	—	—	—	6	—	6	0,60		"	—	"	"	J. DEPTO. SEC. OF. 8 SALA REUN.
TOTAL	1	12	26	26	2	67	6,10		—	—	—	—	—

T.D.A. "A" 9 cc.													3X380 / 220 V.
CIRC. Nº	APLIQUE 100 W	FLUOR 2X30	FLUOR 2X40	ENCH. 100 W	OTROS	TOTAL	POT. KW.	FASE	PROTECCION INT.	PROTECCION FUS.	DUCTO.	CONDUC.	UBICACION
1	—	4	4	6	—	14	1,20		AUT. 10A	—	t.a.e.#58"	1,5 mm²	DEPTO. PRACTICA PROFES.
2	—	5	—	—	—	5	0,25		"	—	"	"	PASILLO ESCALA
3	2	—	1	4	—	7	0,70		"	—	"	"	OFIC. 4-5 y 6, BAÑO DAMAS
4	—	1	8	—	—	10	0,95		"	—	"	"	OFIC. 1-2-3-4-5-6, SEC., J. DEPTO.
5	—	—	—	7	—	7	0,70		"	—	"	"	OFIC. 1-2-3, SECR., J. DEPTO.
6	—	6	3	—	—	9	0,60		"	—	"	"	PAS. SECR. SALA REUNIONES.
7	—	—	9	—	—	9	0,90		"	—	"	"	OFIC. 1-2-3-4-5-6-7 JEFE DEPTO.
8	—	—	—	7	—	7	0,70		"	—	"	"	OFIC. 1-2-3-4-5-6-7.
9	—	—	—	7	—	7	0,70		"	—	"	"	JEFE DEPTO., SECR., SALA REUN.
TOTAL	2	16	26	31	—	75	7,70		—	—	—	—	—

UBICACION	APROBACION SEGTEL
BARRIO UNIVERSITARIO	

PROYECTO INSTALACION ELECTRICA ALUMBR.

OBRA : AMPLIACION ESCUELA DE LEYES

DIRECCION :
COMUNA : CONCEPCION
FECHA :
ESCALA : 1 : 50

POR: UNIVERSIDAD DE CONCEPCION PROPIETARIO

NELSON OCHOA BARRIA
INST. AUT. 3ª CAT. INSC. Nº 5221
DIRECCION: COLO COLO Nº 473 CONCEP.

UNIVERSIDAD DE CONCEPCION DEPTO. INGENIERIA Y MANTENCION		
ARQTO. JEFE DEPTO.	ALEX HARTWIG E.	
ARQTO. PROYECTISTA	Hermna	
PROY. INST. ELECTR.	NELSON OCHOA. B.	
DIBUJO	HECTOR MARTINEZ E.	