BIBLIOTECAS UC

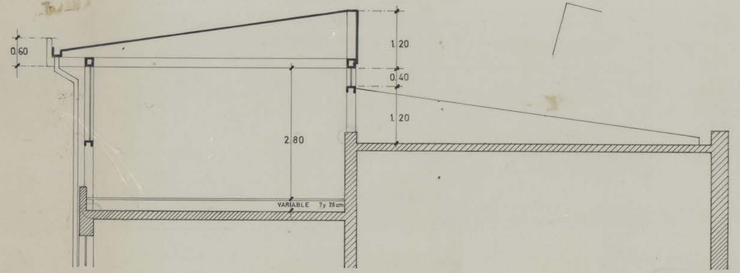

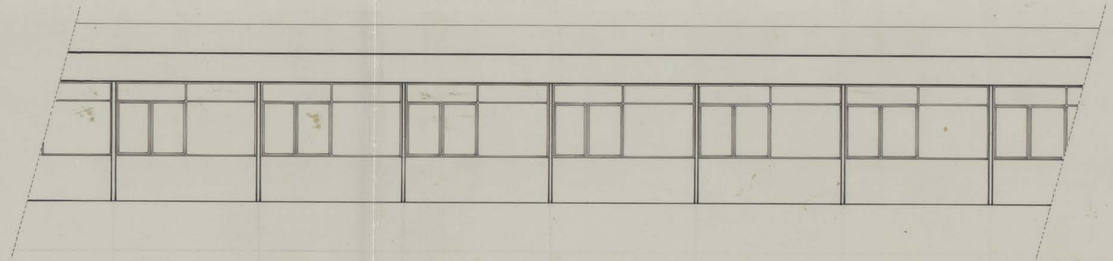

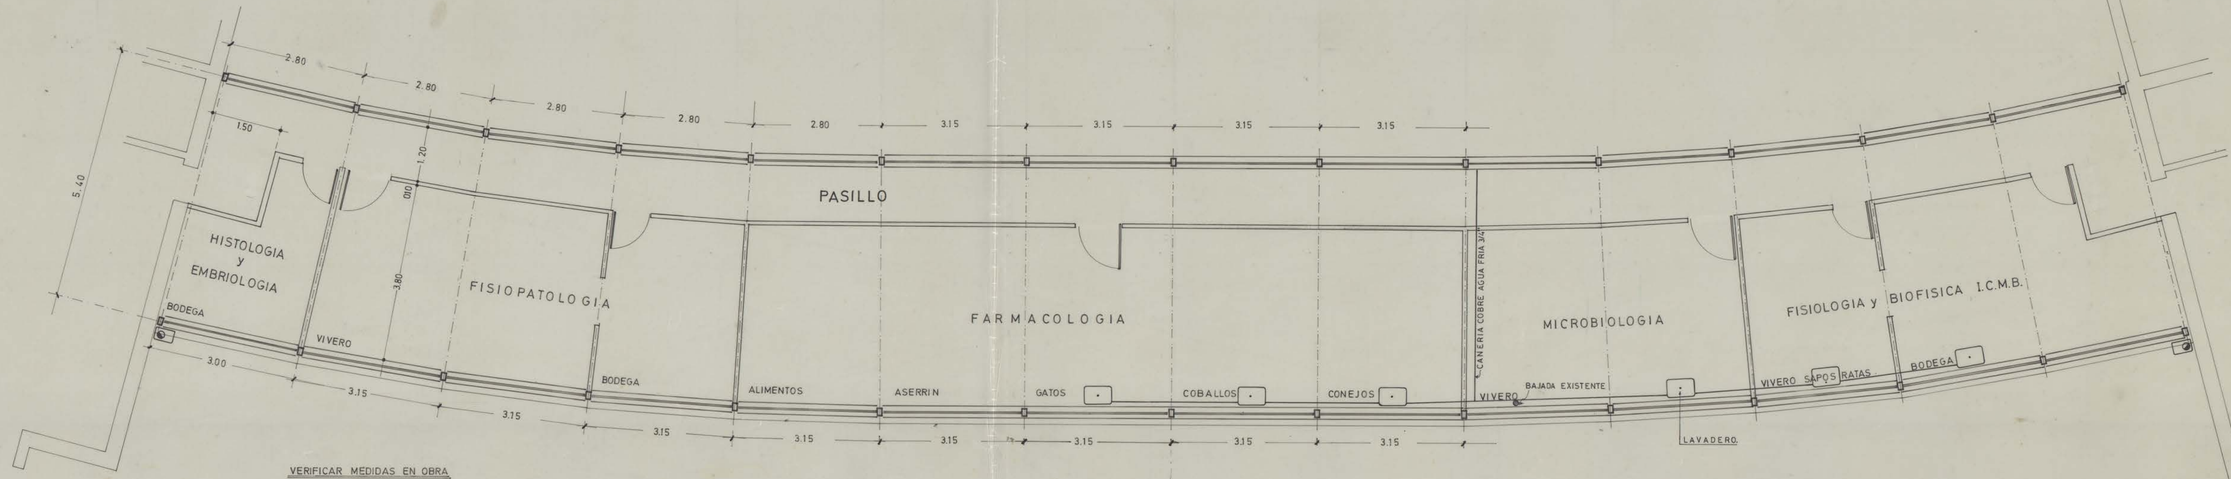

VERIFICAR MEDIDAS EN OBRA

DIVISION DE OBRAS Y CONSTRUCCIONES-UNIVERSIDAD DE CONCEPCION				
OBRA	HABILITACION TERRAZA			100-76
UBIC.	ESCUELA DE MEDICINA			
MATERIA	ELEVACION PLANTA Y CORTE ESC. 1:50			
● JEFE DE DIVISION ARQTO. ALEX HARTWIG E.	● JEFE DE PROYECTOS ARQTO. GONZALO RUDOLPHY S.	● PROYECTO	● DIBUJO DBJTE. ABEL ZAPATA C.	L-153
				0004 / 1