




PLANTA 4º PISO

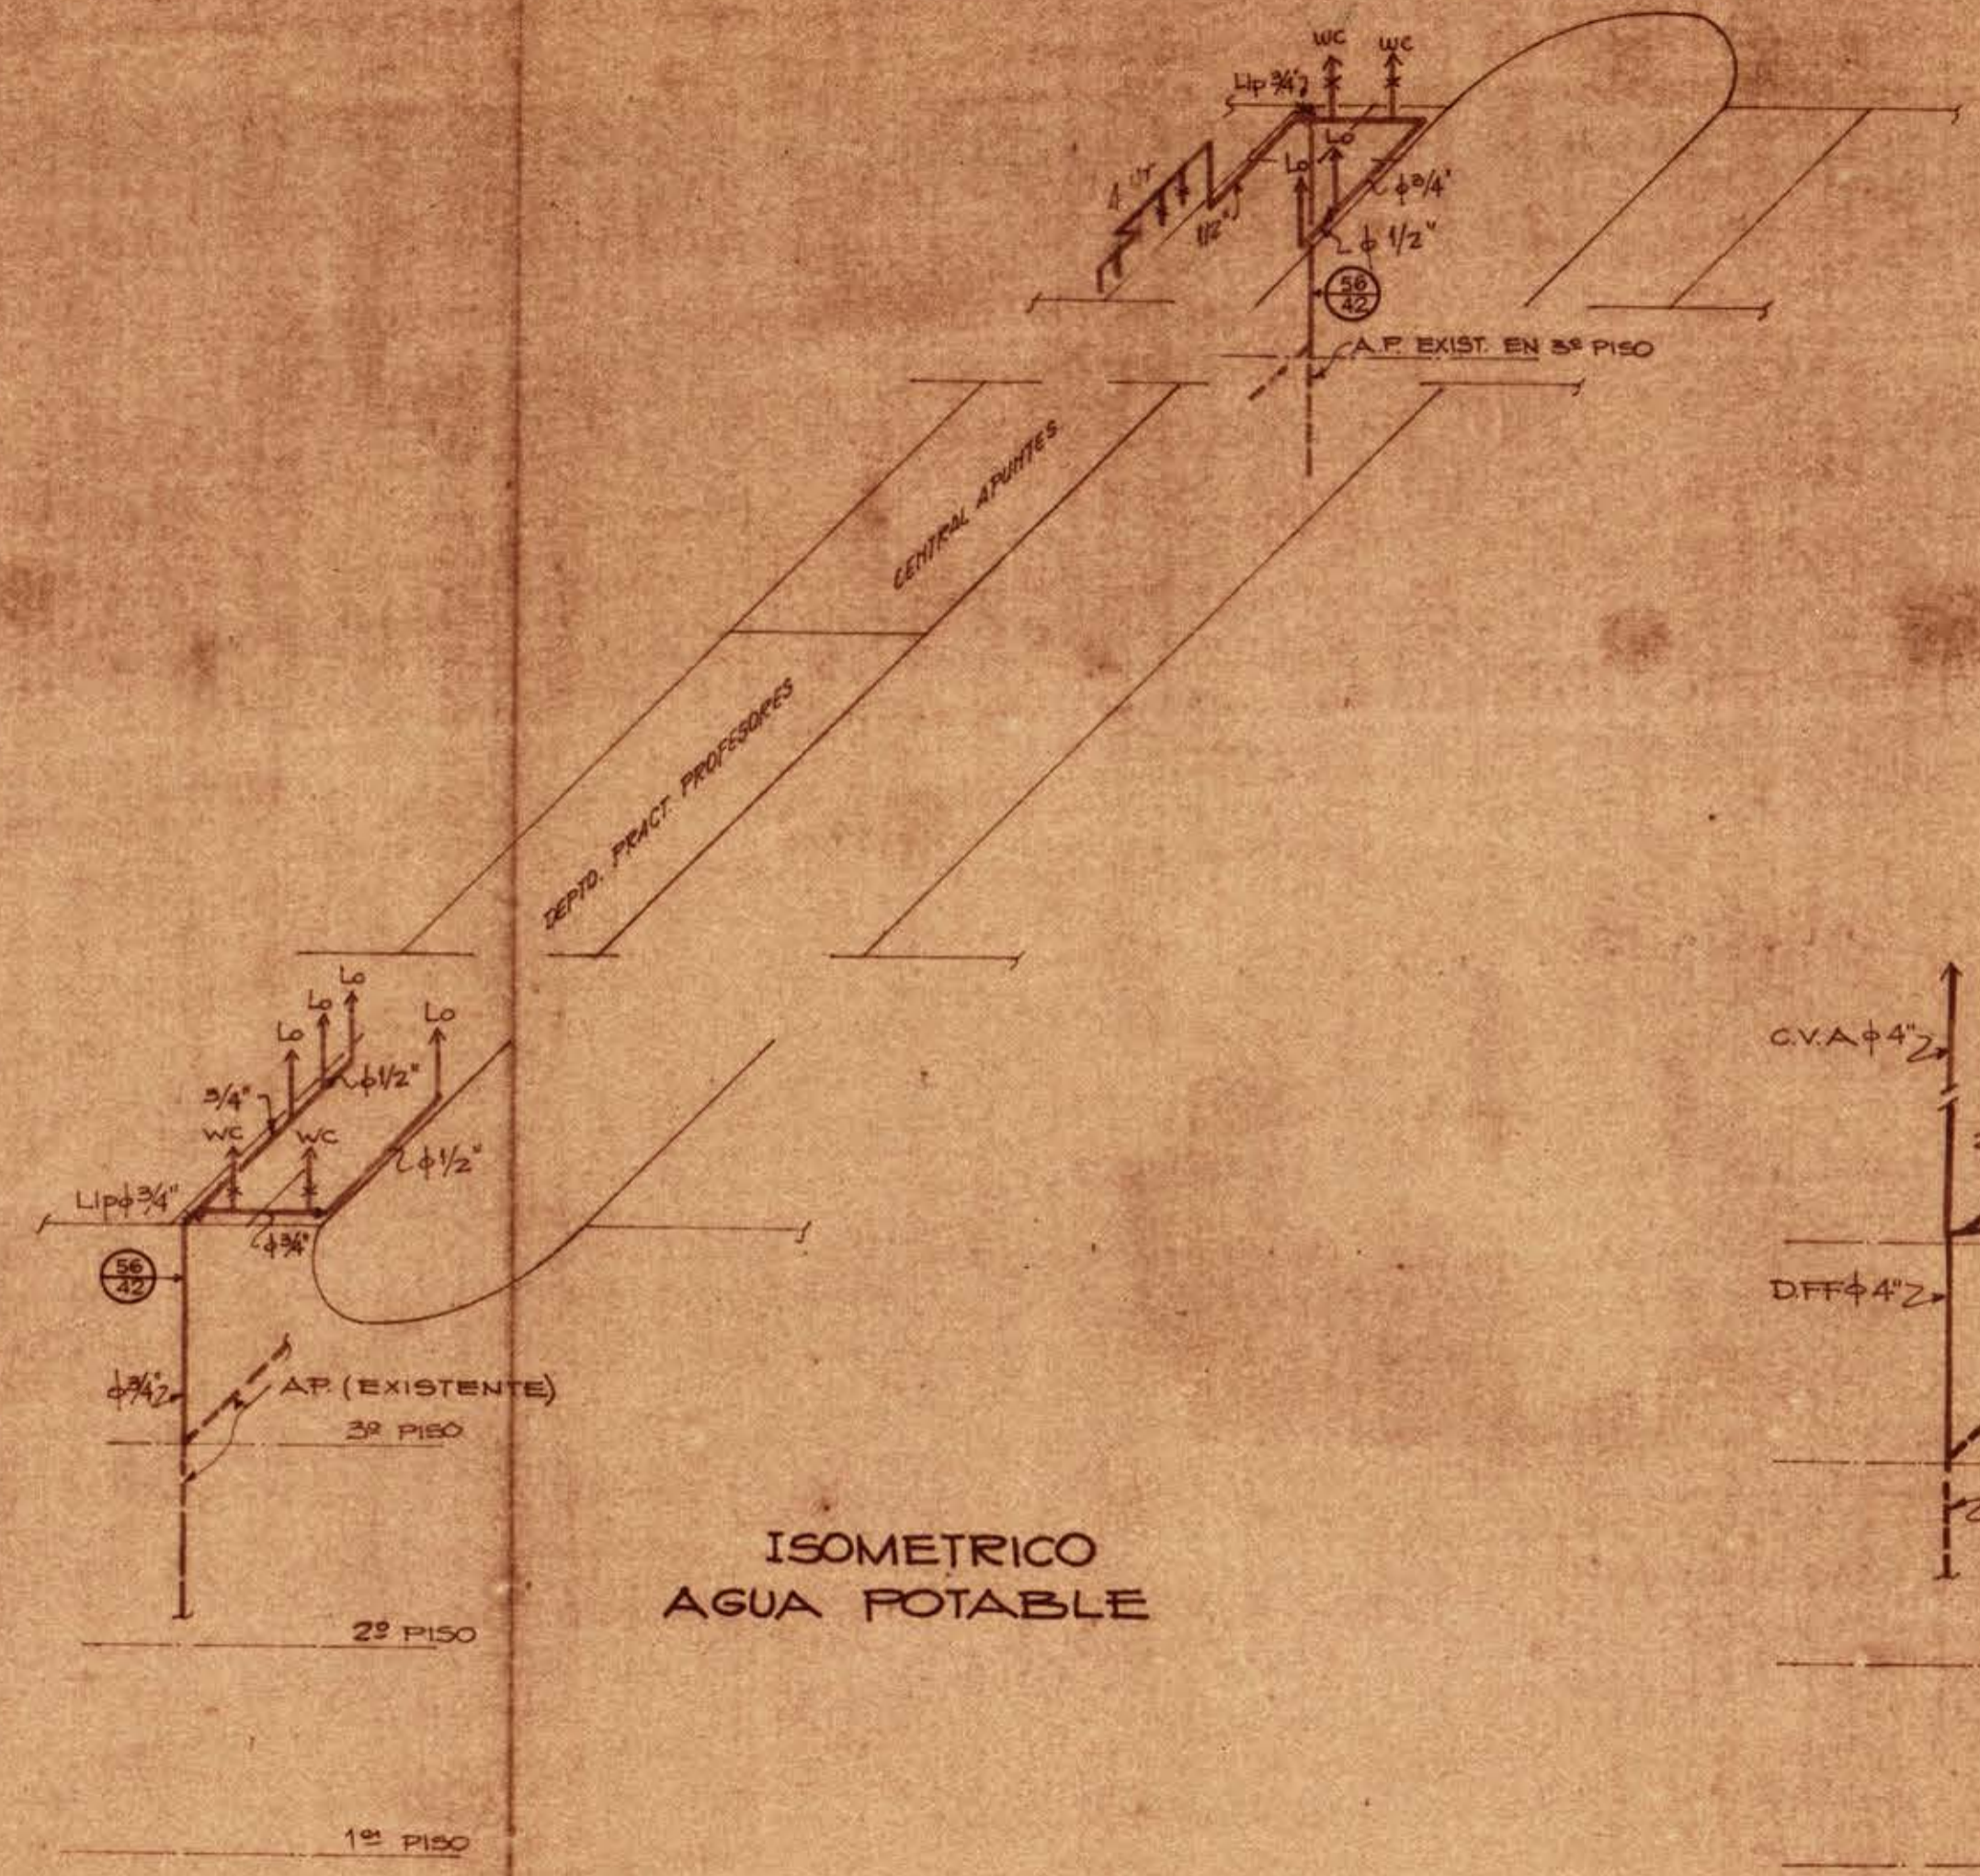

ISOMETRICO AGUA POTABLE

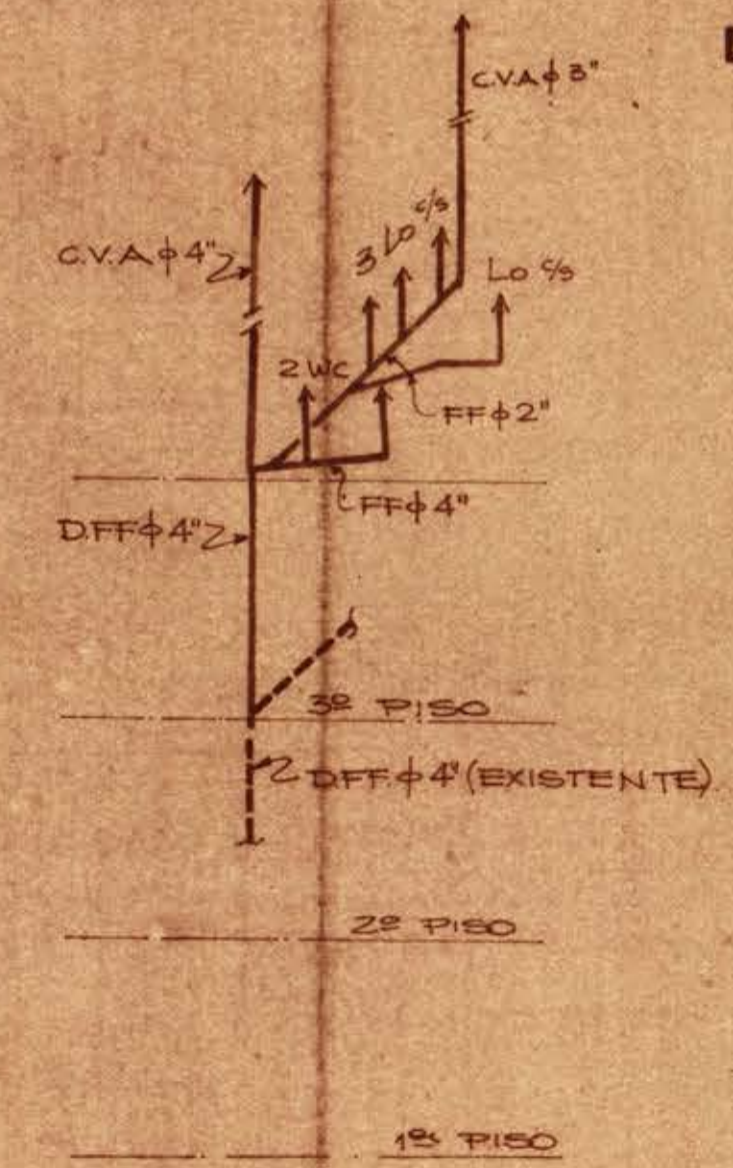

ESQUEMAS DE ALCANTARILLADO

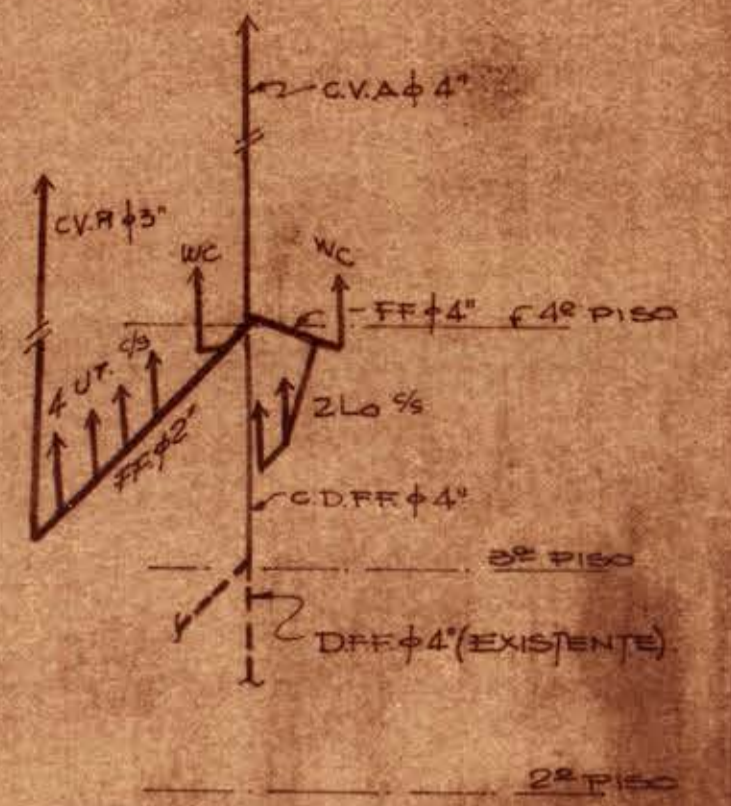

División Ing. Municipal  
 No. 12-5-76  
 24  
 Firm. *[Signature]*

PROYECTO DE ALCANTARILLADO Y A. POTABLE		
PROPIETARIO: UNIVERSIDAD DE CONCEPCION (AMPLIAC. ESC. LEYES)		
UBICACION: ESCUELA DE LEYES 4º PISO (AMPLIACION)		
ESCALA 1:100		
FIRMAS	DATOS DE LA UD.	D.O.S.
PROYECTISTA LUIS E. ZONER B. ACT. 5887	PROF. COLECTOR = LARGO UNION = DIAMETRO = PENDIENTE =	REVISADO
PROPIETARIO		CONSTRUCTOR CIVIL APROBADO
CONTRATISTA	DEE. INSP. ARTEP. BOLETIN INGRESOS DEL PERMISO INICIACION	INGENIERO DELEGADO PLANO N°

*[Handwritten signature]*