

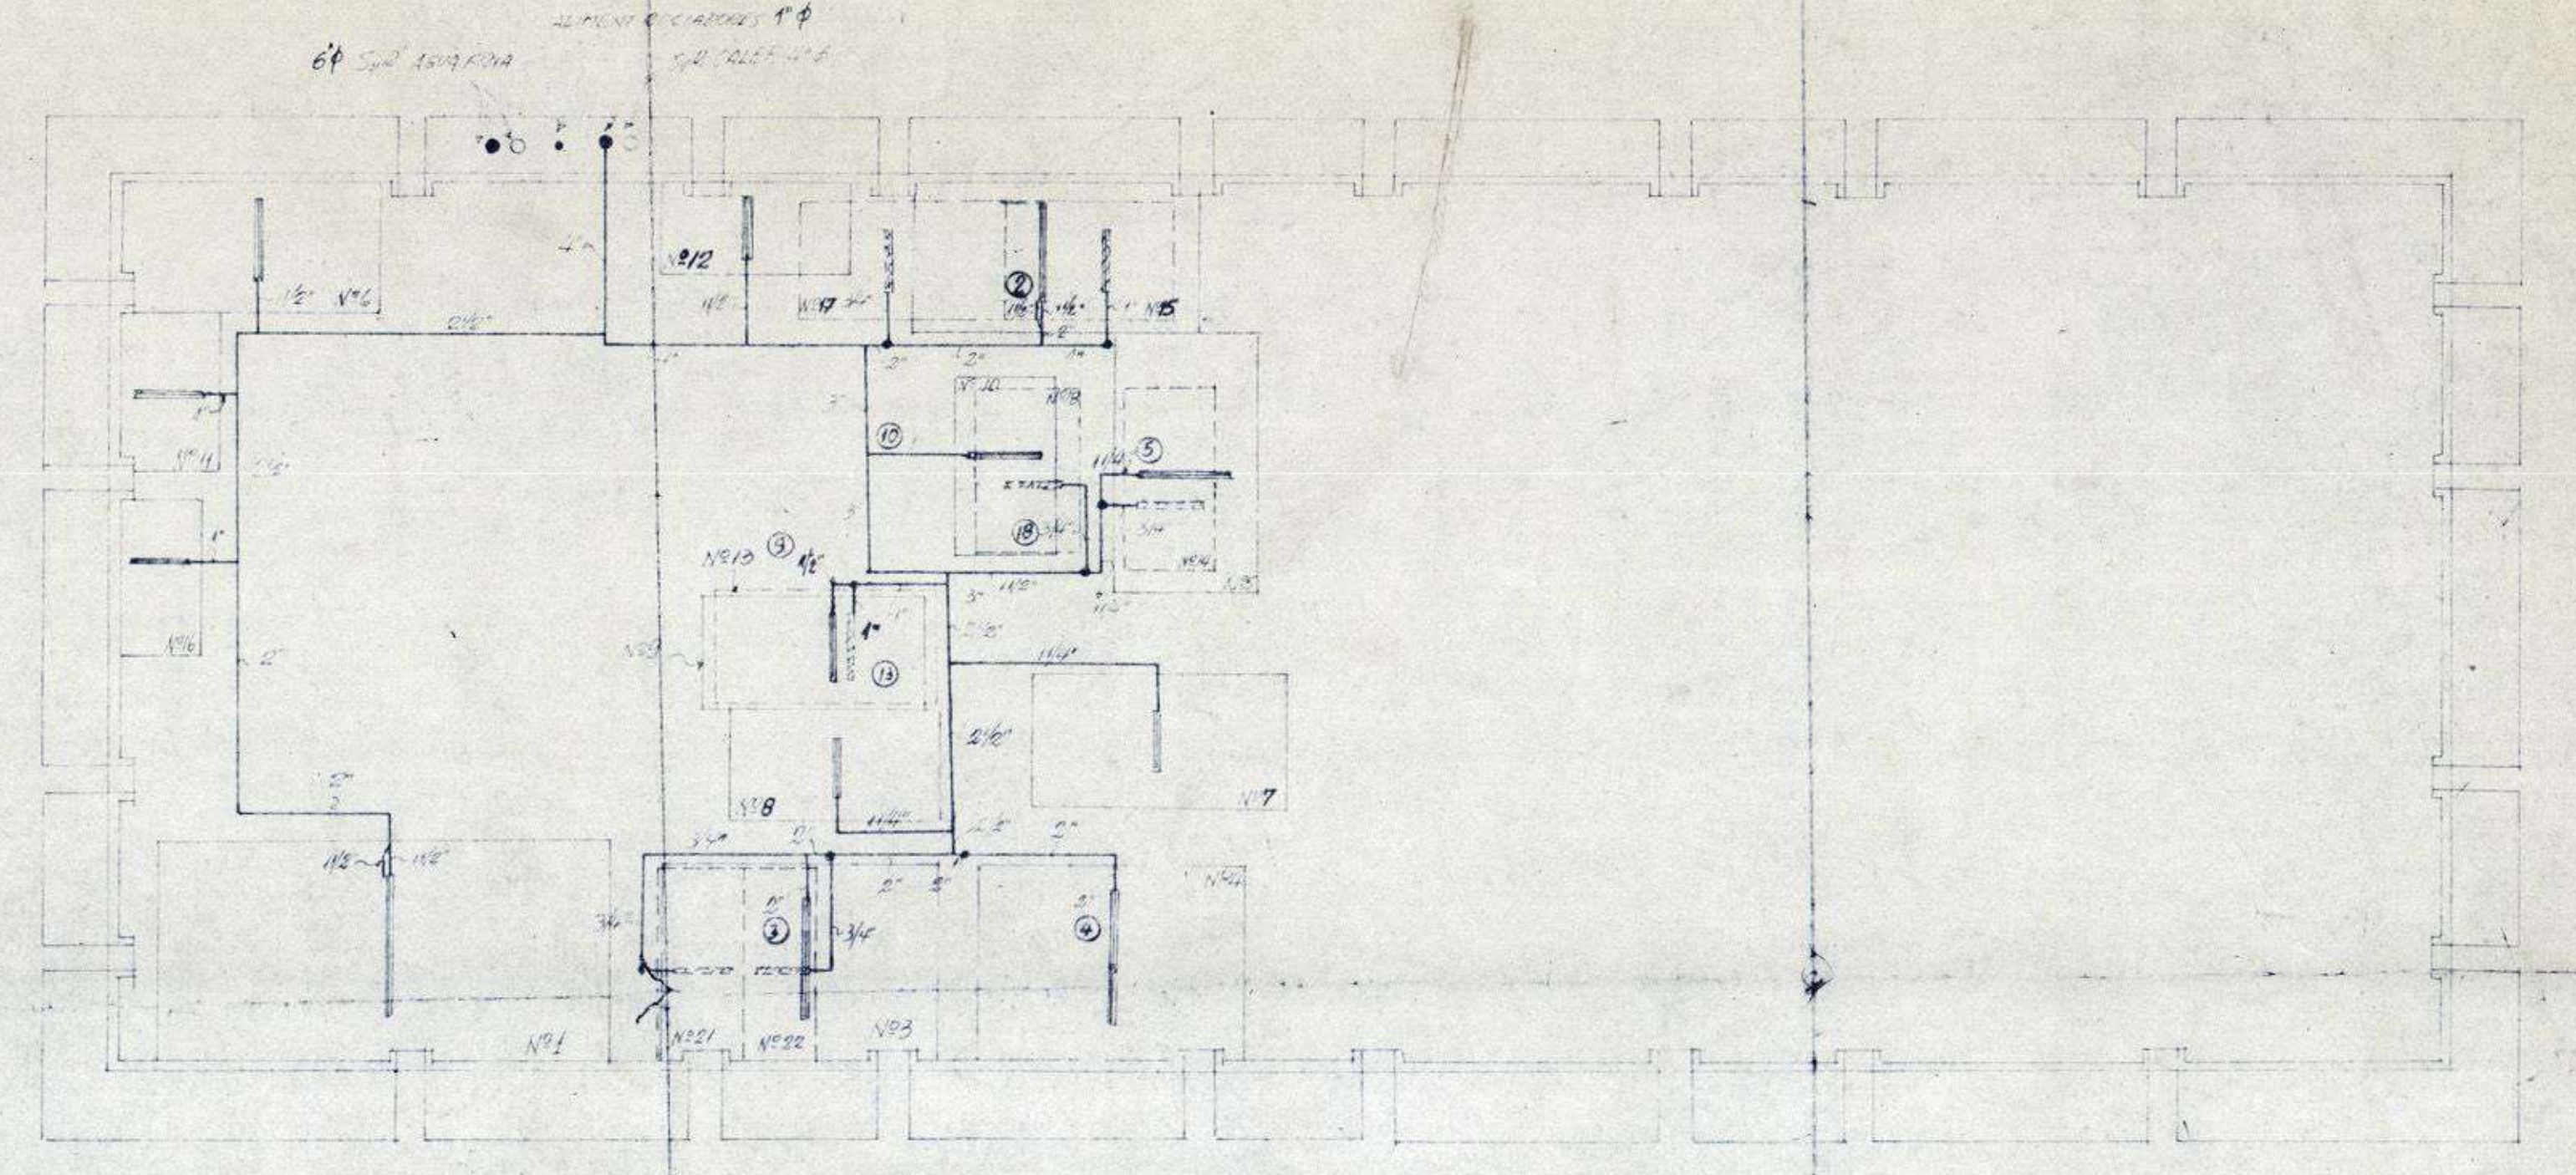



DEMOSTRACION ESQUEMATICA DE BAJADAS.

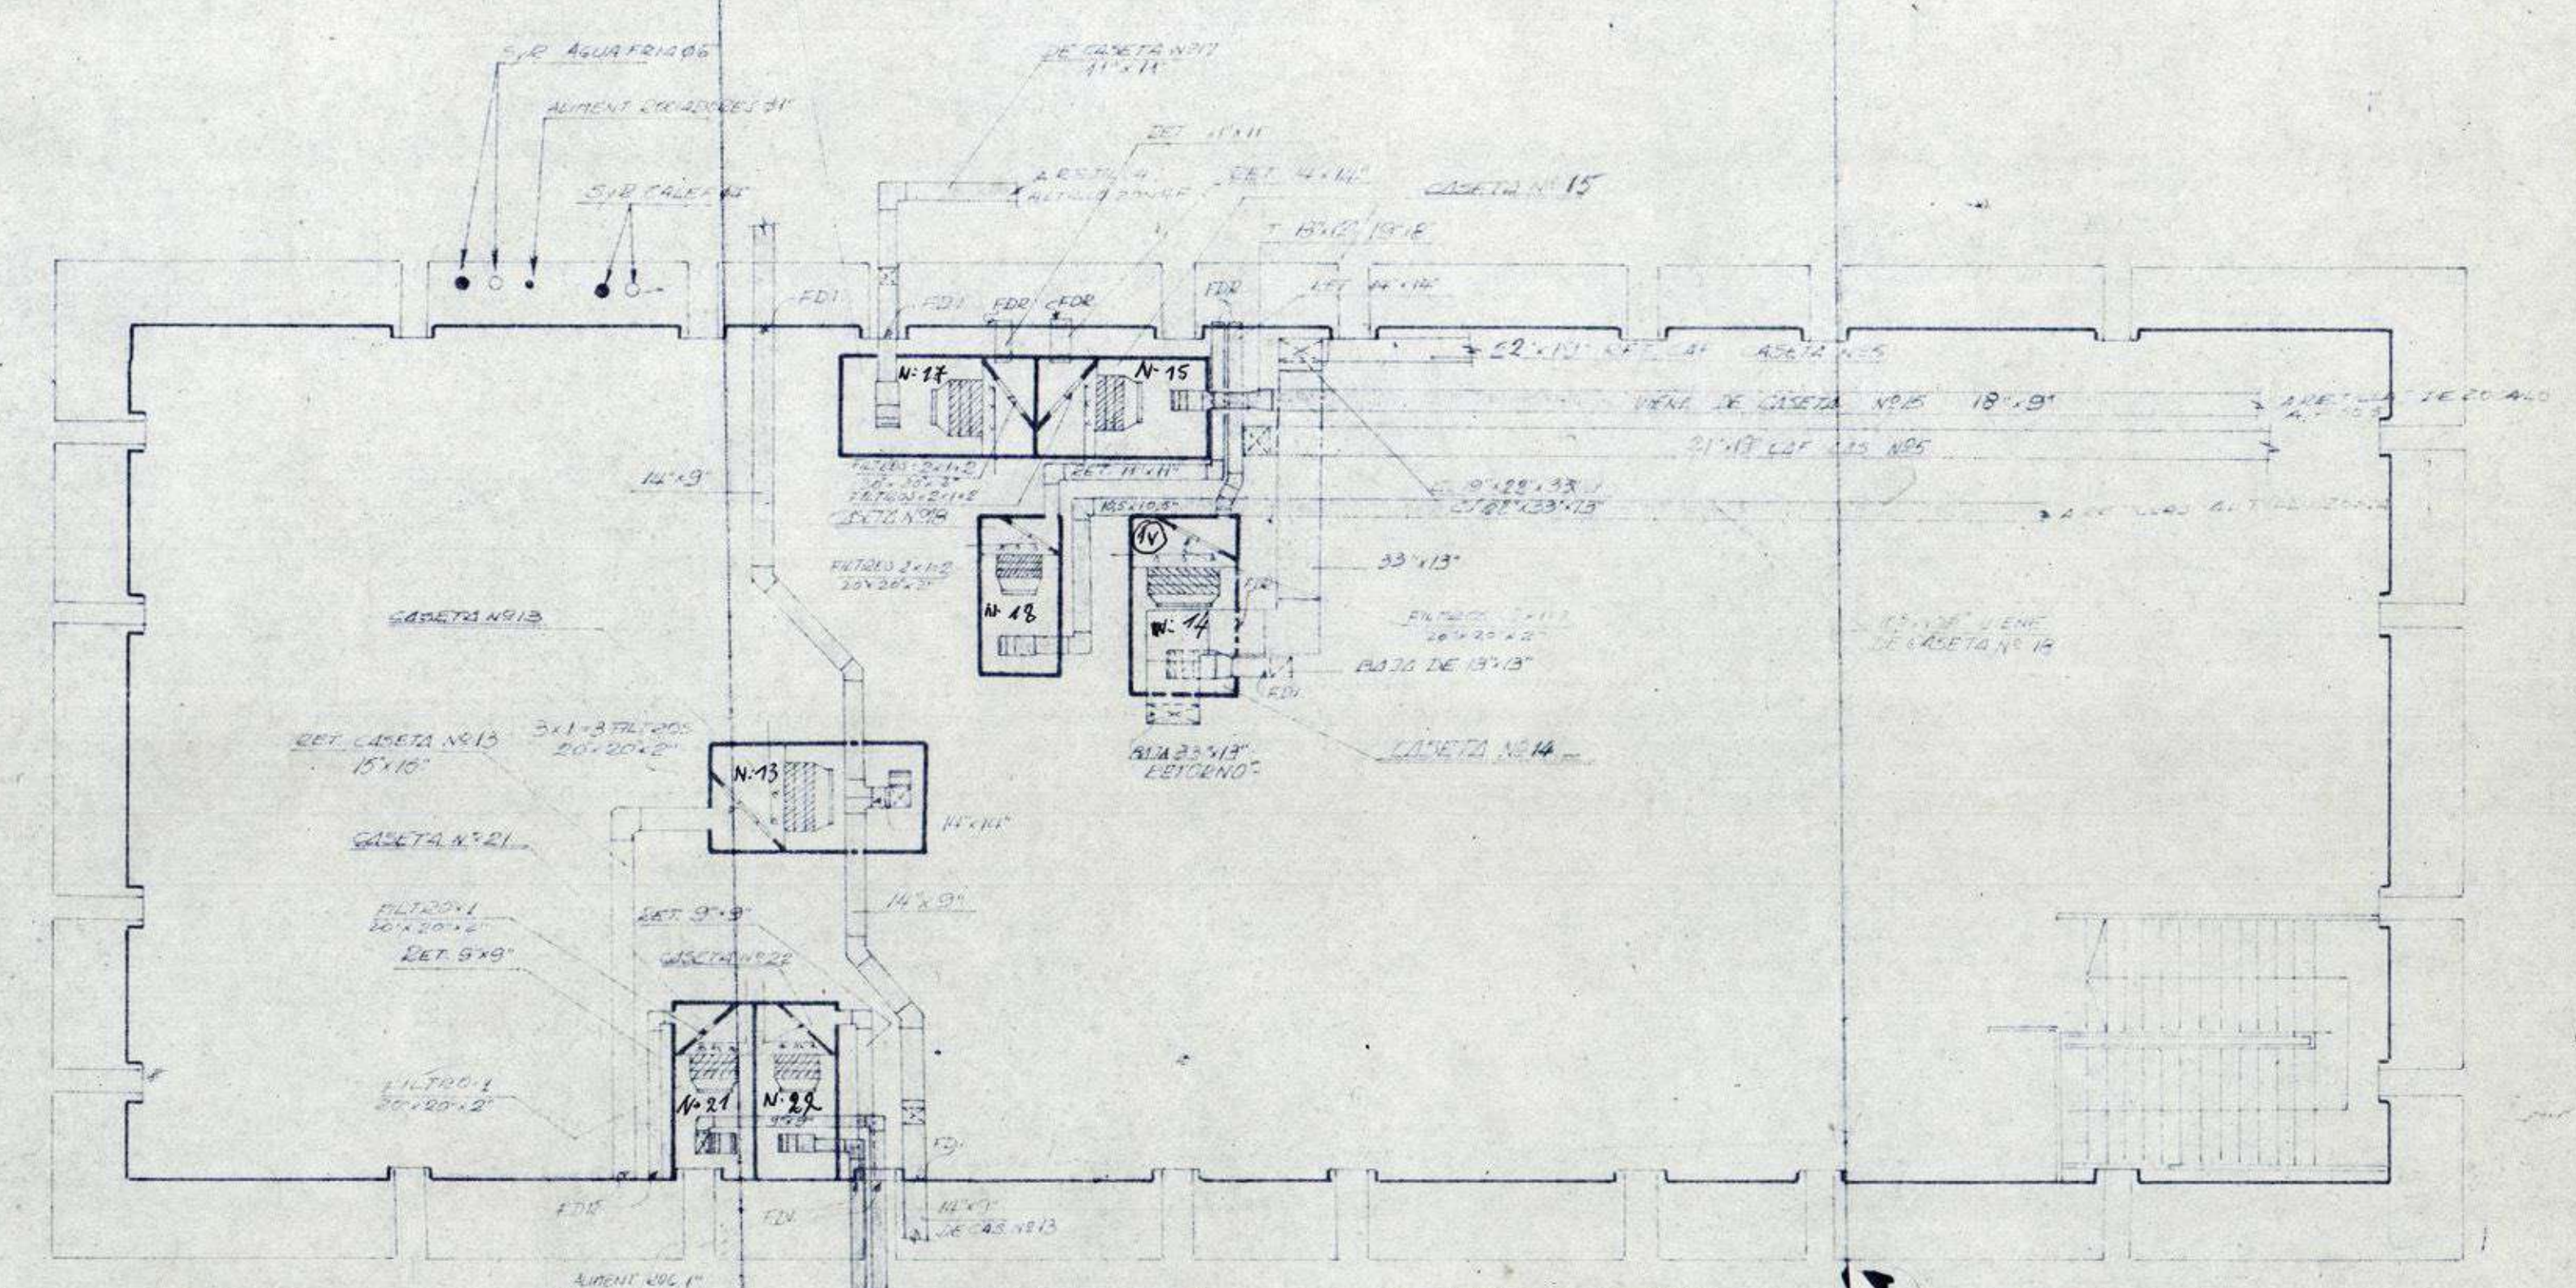


RED DISTRIBUCION AGUA CALIENTE

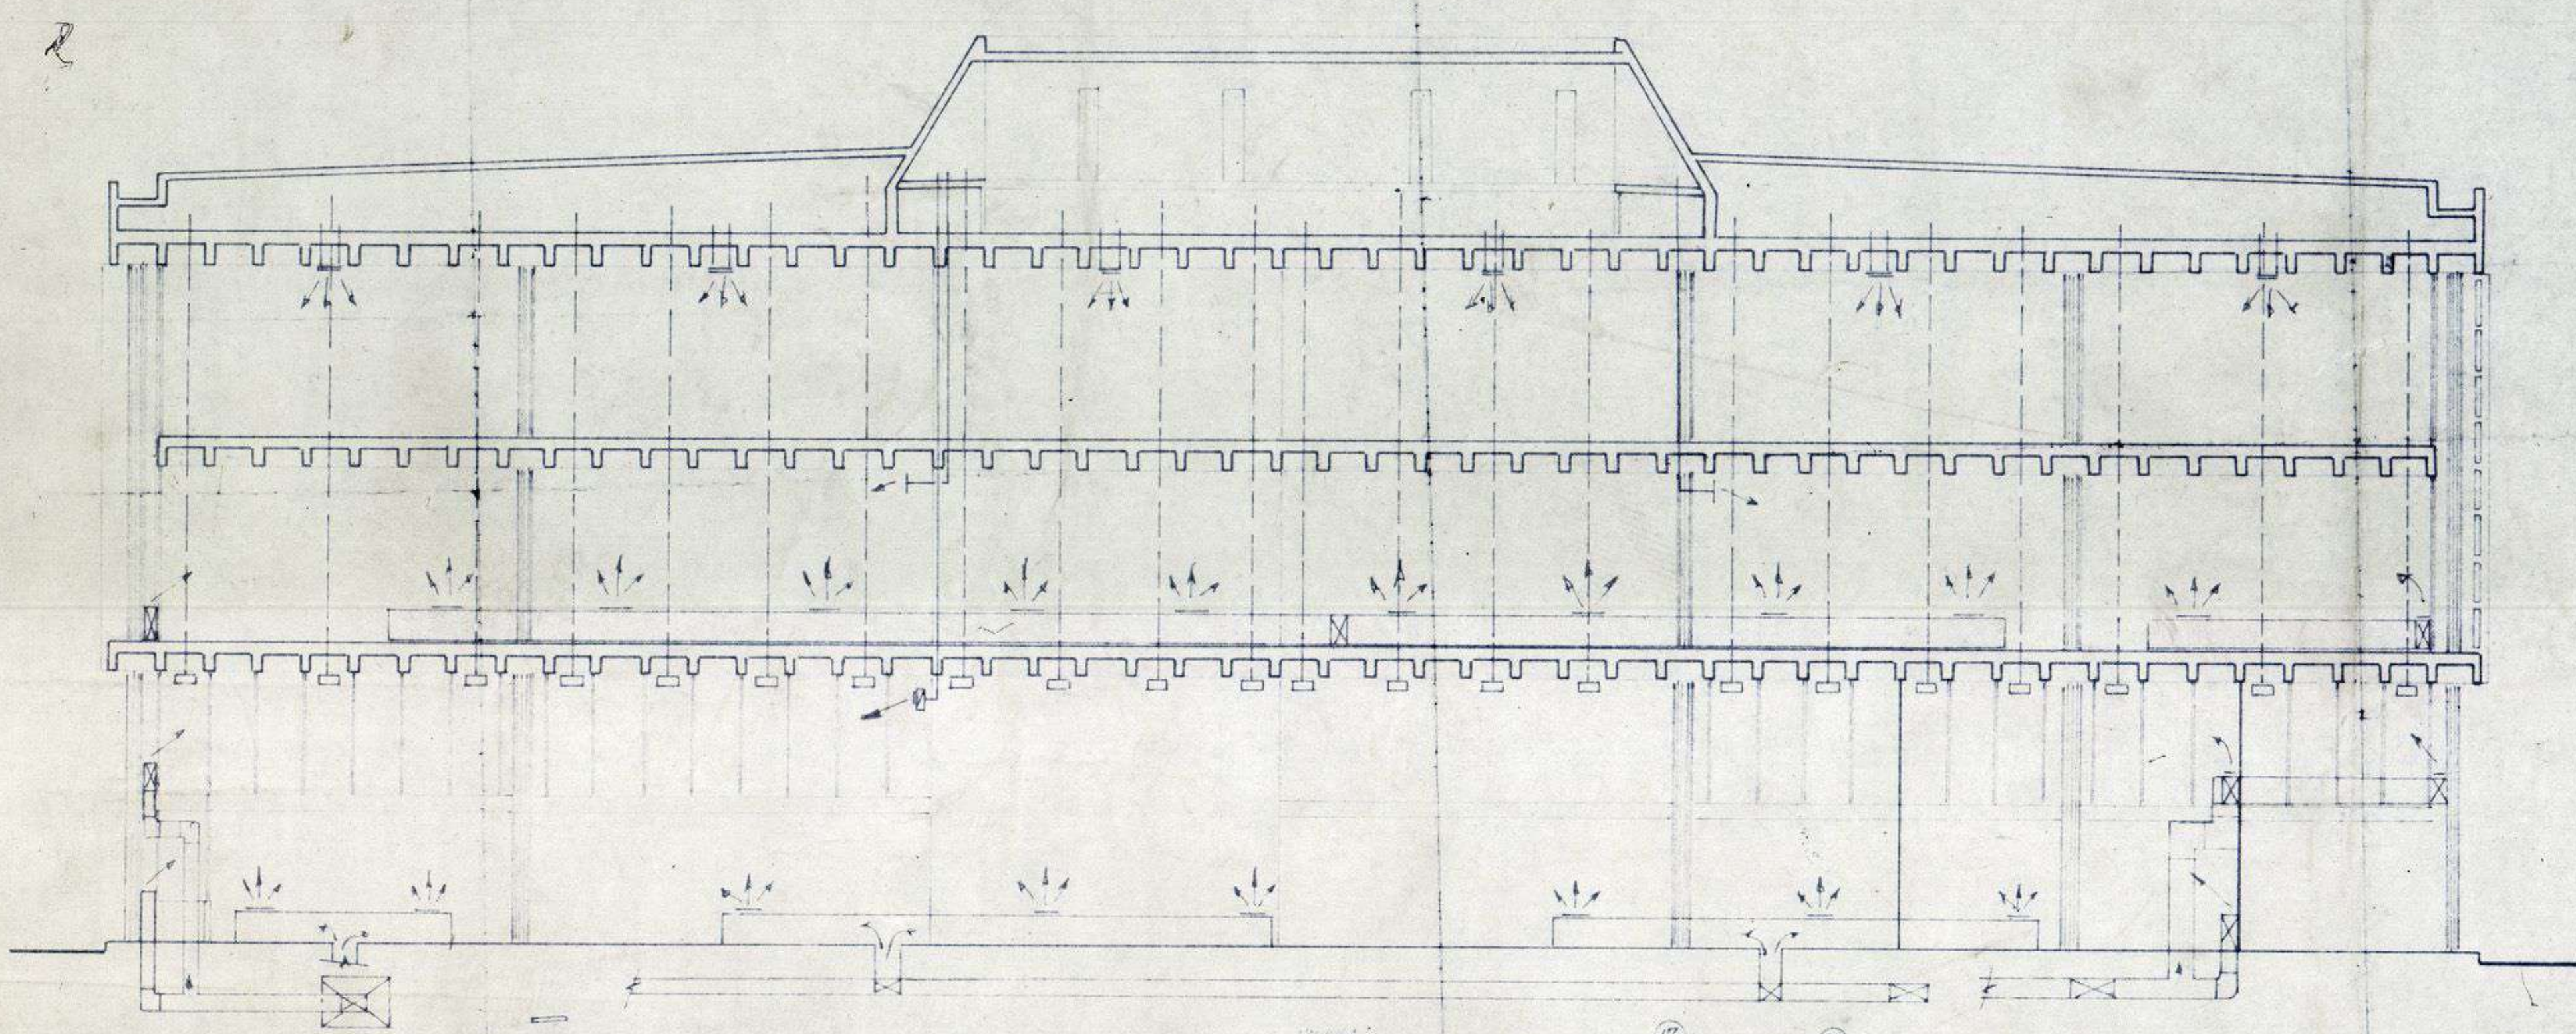


PLANTA ENTRETECHO ANEXA CASITAS

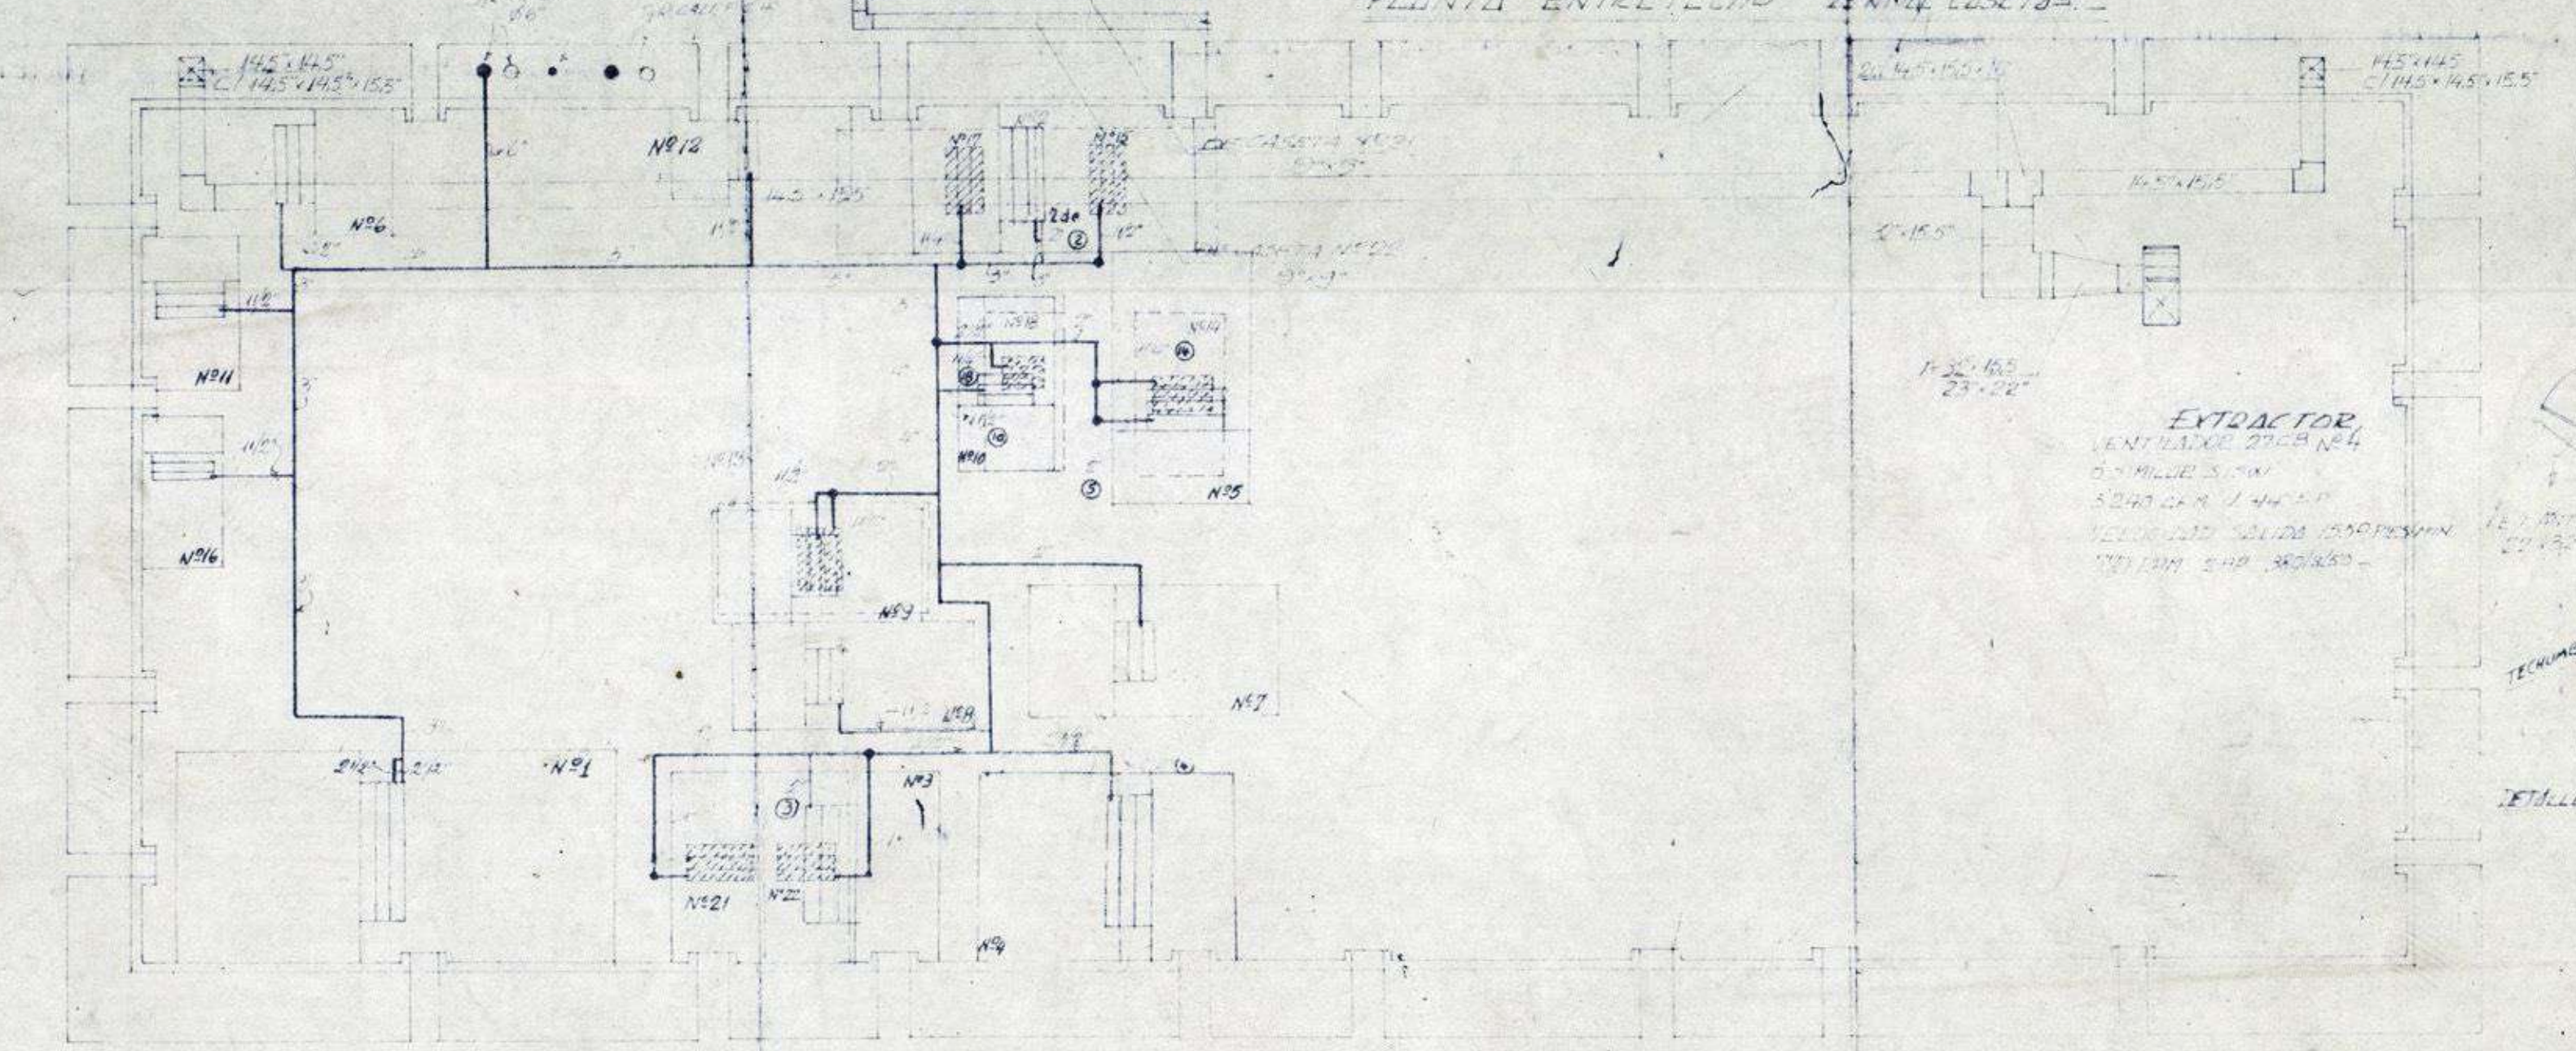

RED DE DISTRIBUCION AGUA FRIA

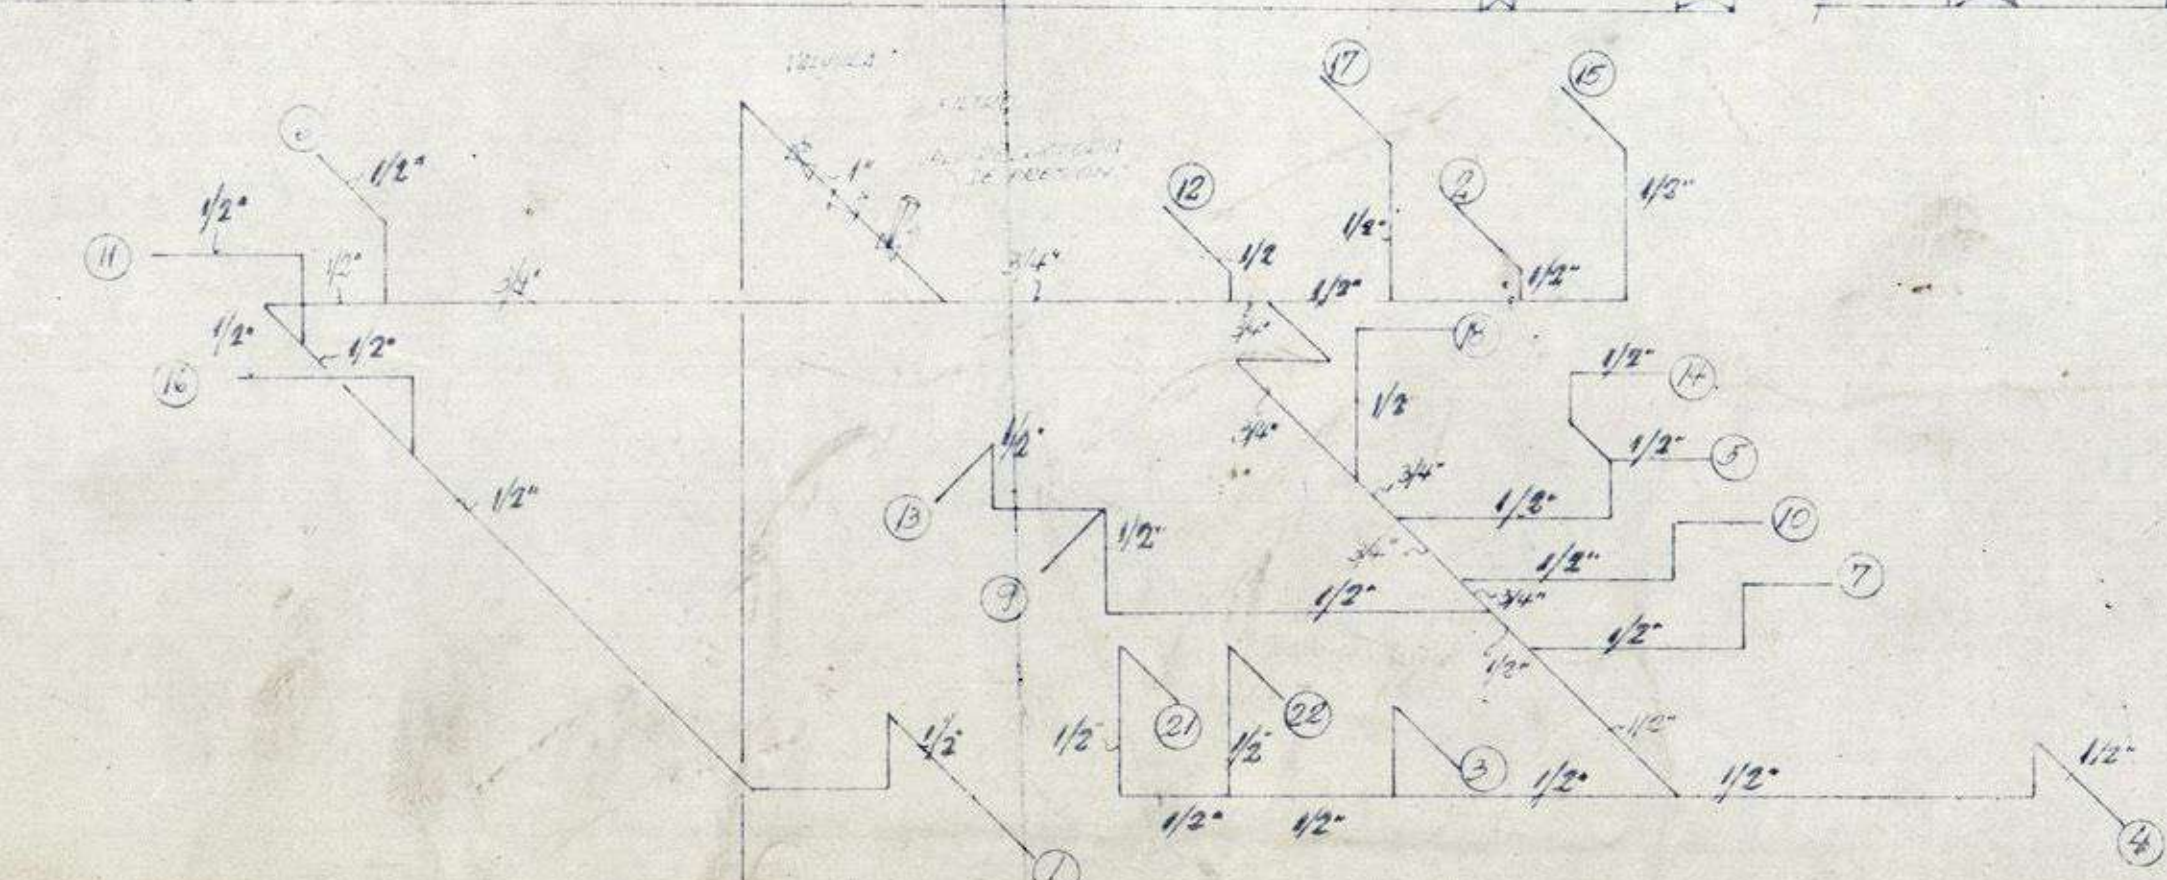


ESQUEMA DE ALIMENTACION EQUIPADOS

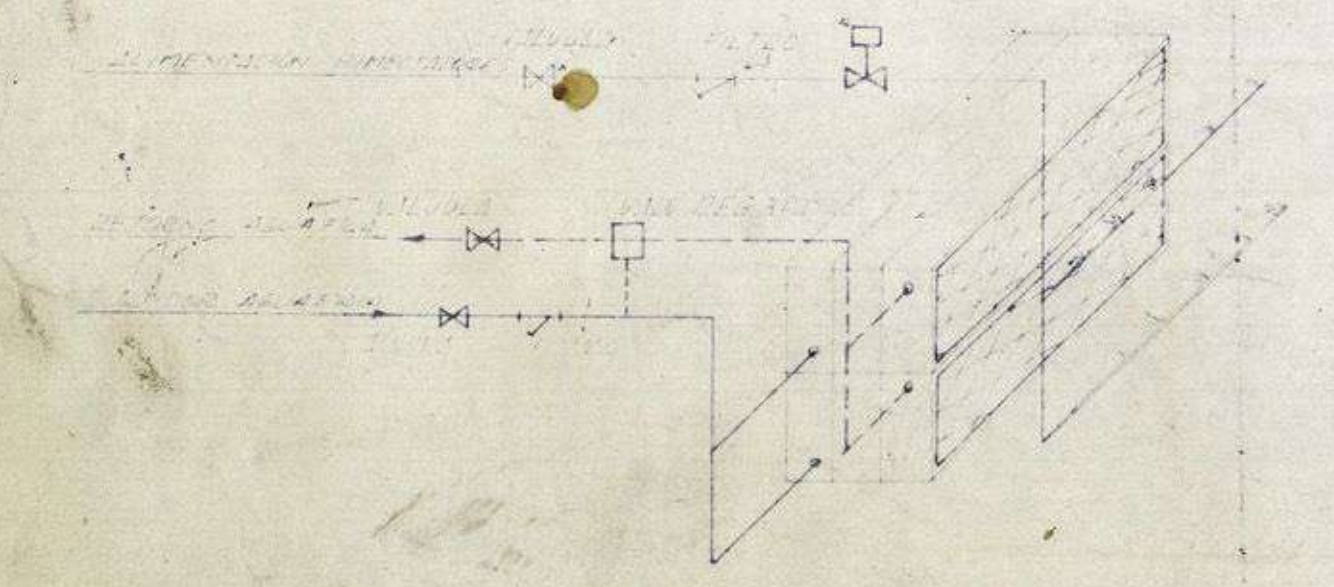

DETALLE JUNTACIONES SERPENTINAS DE FRO

PROYECTO	PROYECTO DE REFORMA DE LA BIBLIOTECA DE LA UDE C
PROYECTISTA	ALBERTO BARRERA
ESCALA	1:100
FECHA	1950

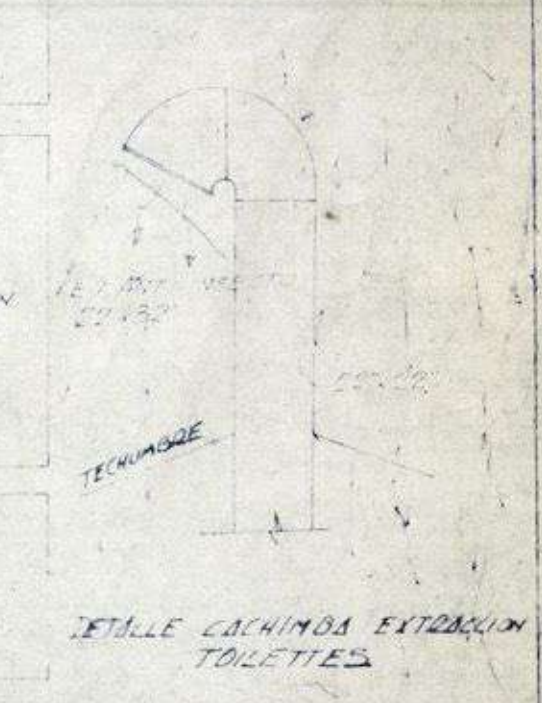

DETALLE CAJINOS EXTENSION TOILETS