BIBLIOTECAS UdeC

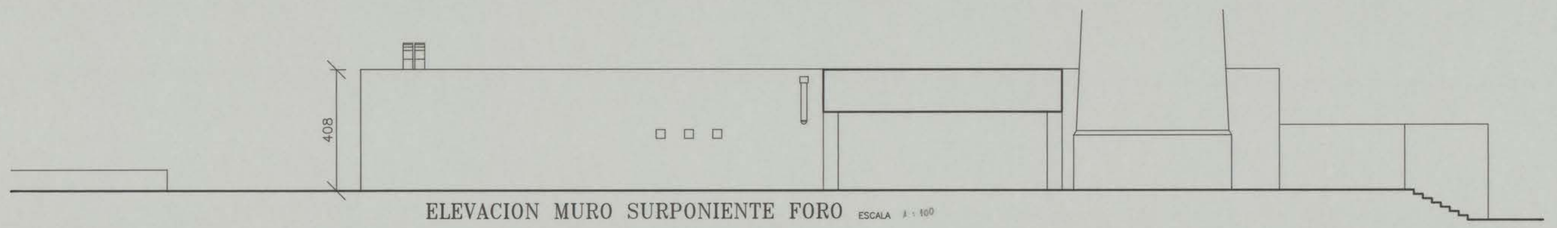

ELEVACION MURO SURPONIENTE FORO ESCALA 1:100

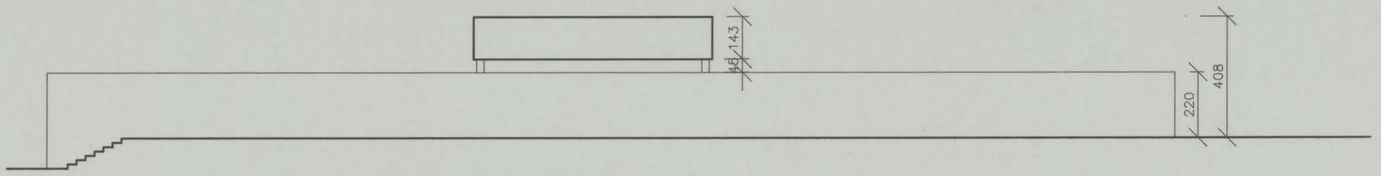

ELEVACION MURO NORORIENTE FORO ESCALA 1:100

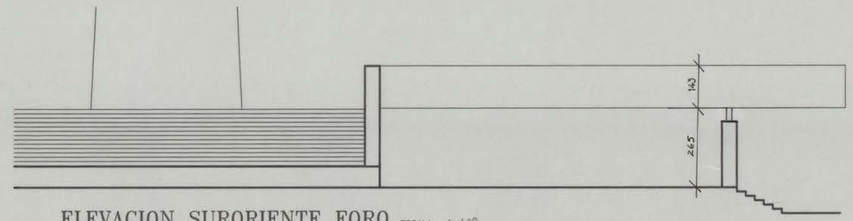

ELEVACION SURORIENTE FORO ESCALA 1:100

REV.	FECHA	DIBUJO	REVISO	APROBO	DESCRIPCION

MODIFICACIONES

DIVISION OBRAS Y MANTENCION
UNIVERSIDAD DE CONCEPCION

PROYECTO: REMODELACION PAVIMENTOS FORO.
MATERIA: FACHADAS DE MUROS A REMODELAR.
UBICACION: CAMPUS UNIVERSITARIO

JEFE DE DIVISION	JEFE DE SECCION	ESCALA	FECHA	No. DE LAMINA
ING. CARLOS JULIO M.	ARQTO. PEDRO TAGLE M.	1:100	ABRIL 1995	01
PROYECTO: Arqto.GONZALO RUDOLPHY S.	DIBUJO: NICOLE CONCHA M.	USUARIO		1 DE .....

acad/CAD acad\FORO\FA-01P_1