


Escala 1:50.

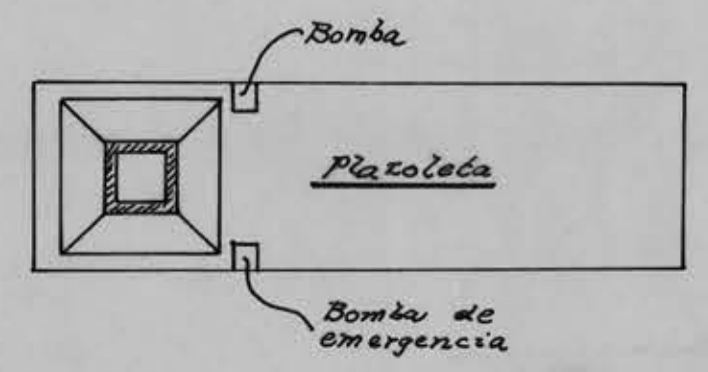

Plano de situacion

KURT ZELLER INGENIERO CONSTRUCTOR	
OBRA Campanile Concepcion	
Proyecto para el pilotaje ex- cavacion y agotamiento de agua	
ESCALA 1:50	1341 No 24/3
Stgo. 15 XII.	

COPIA

CT NEC VTRD 008-WM6-001 RM NEC PRGRM/96-07-C-005