




VT1 ES 1 ESC: 1:20

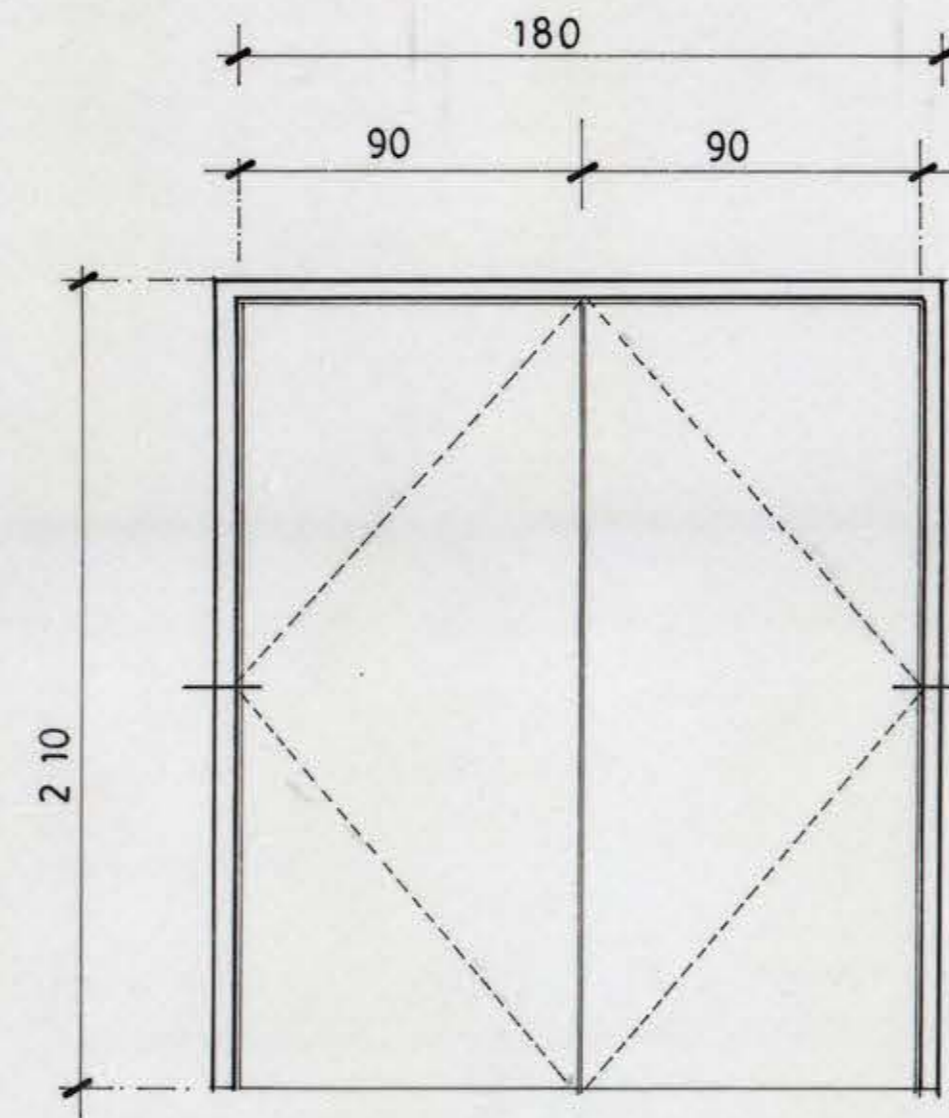


PT2 ES 1 ESC: 1:20

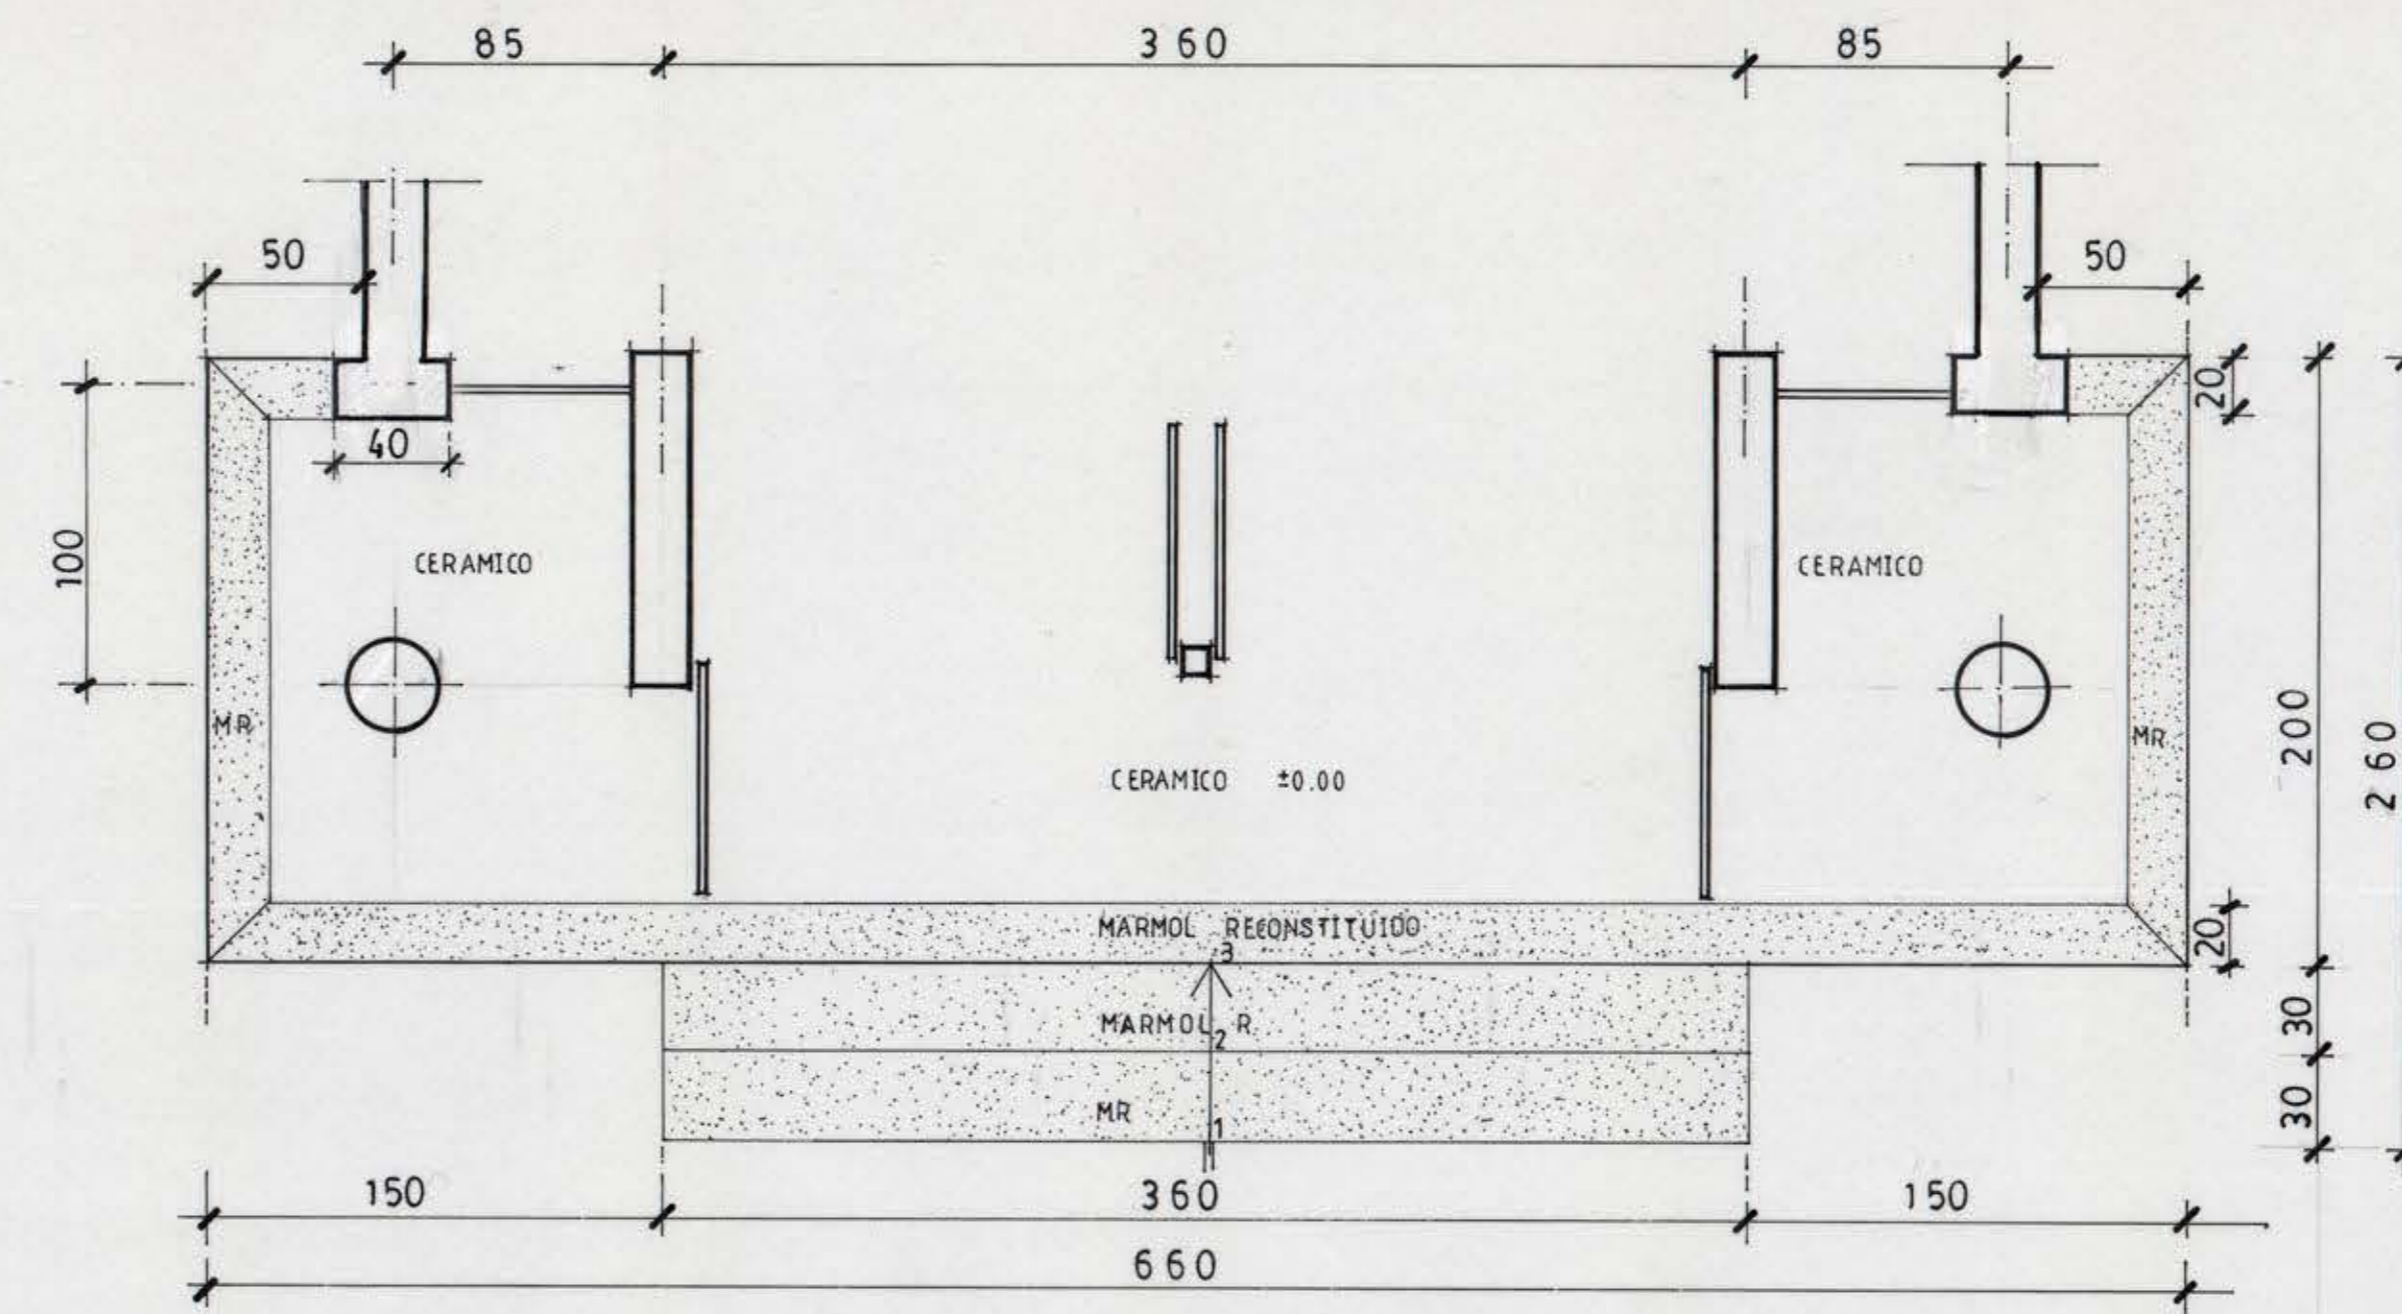


PLANTA GRADAS DE ACCESO ESC: 1:25

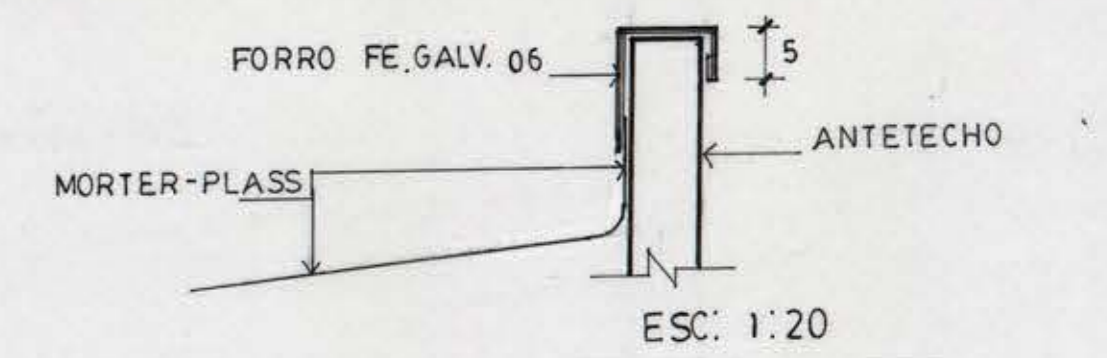


HOJALATERIA ESC: 1:10

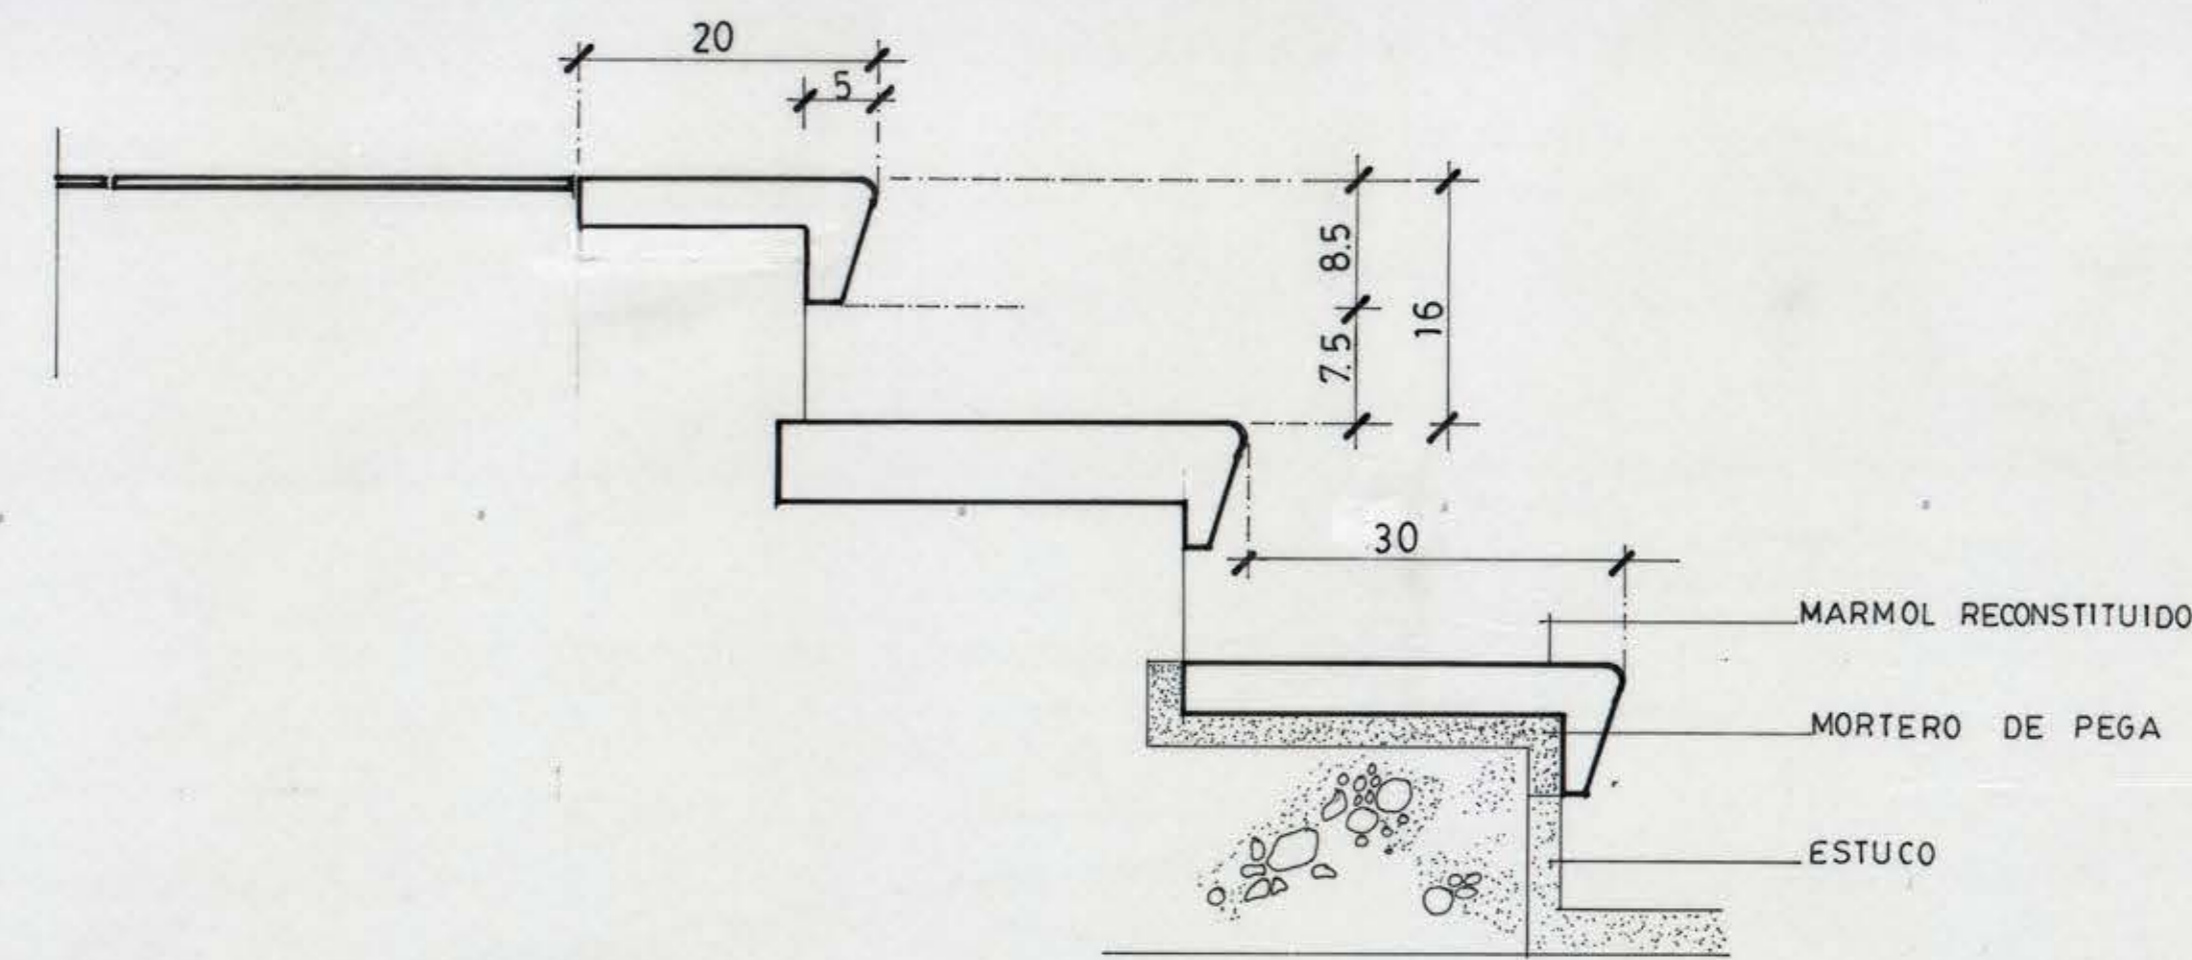


DET. DE GRADAS ESC: 1:5

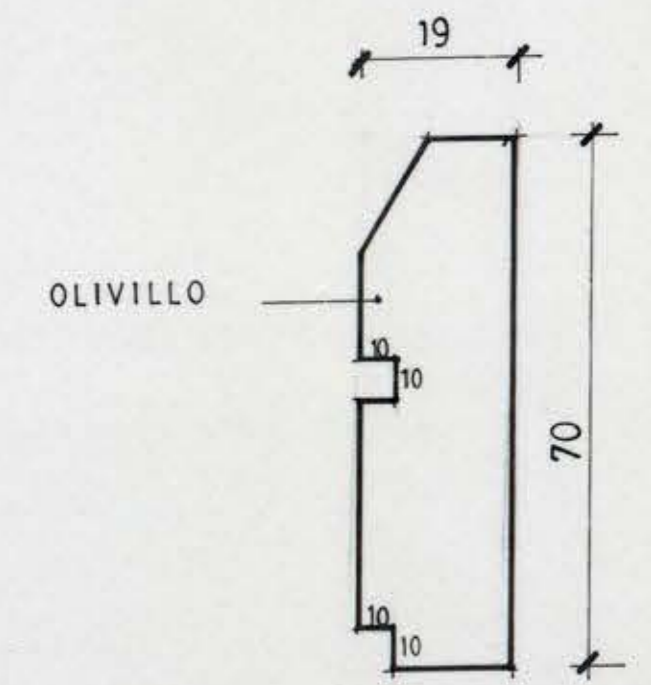


GUARDAPOLVO ESC: 1:10

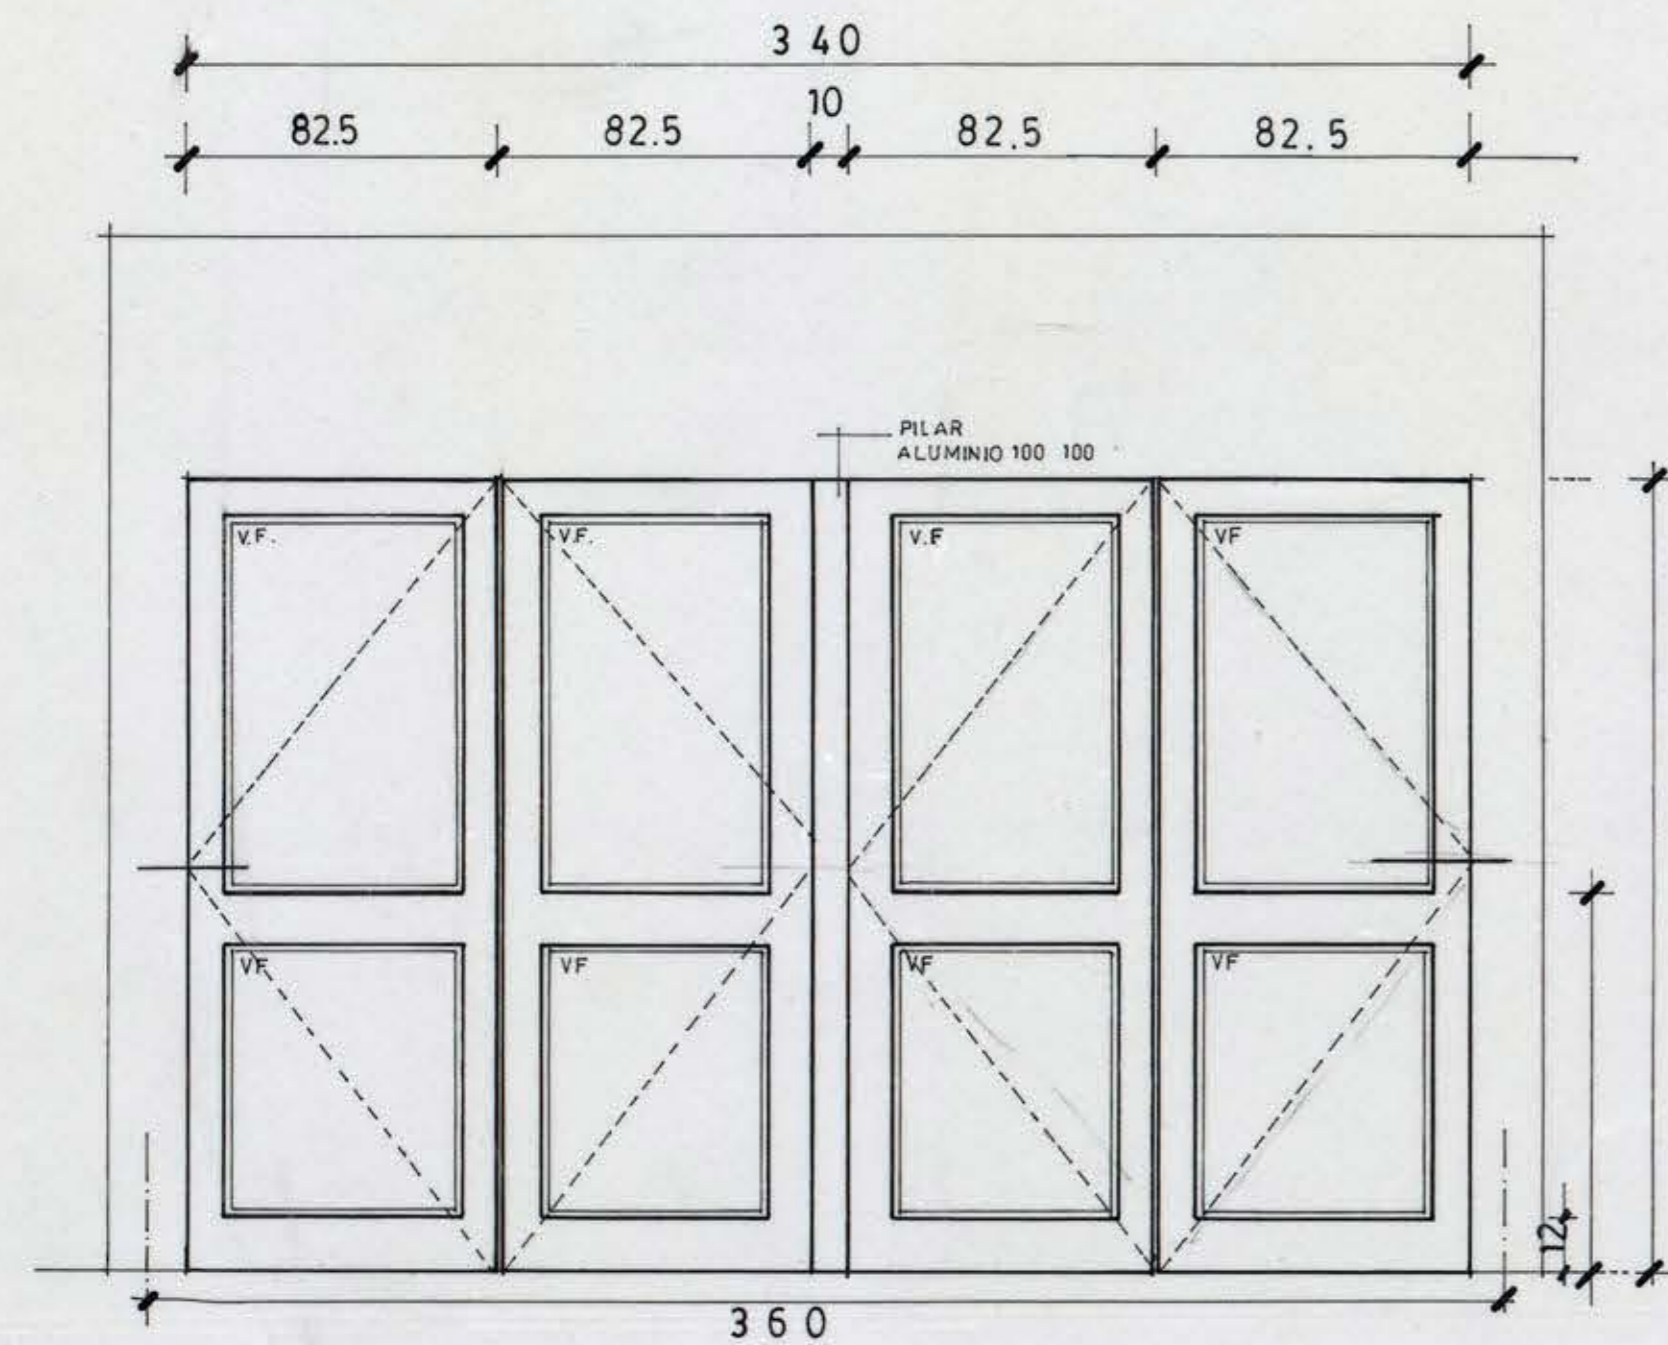


PT1 ES 1 ESC: 1:20

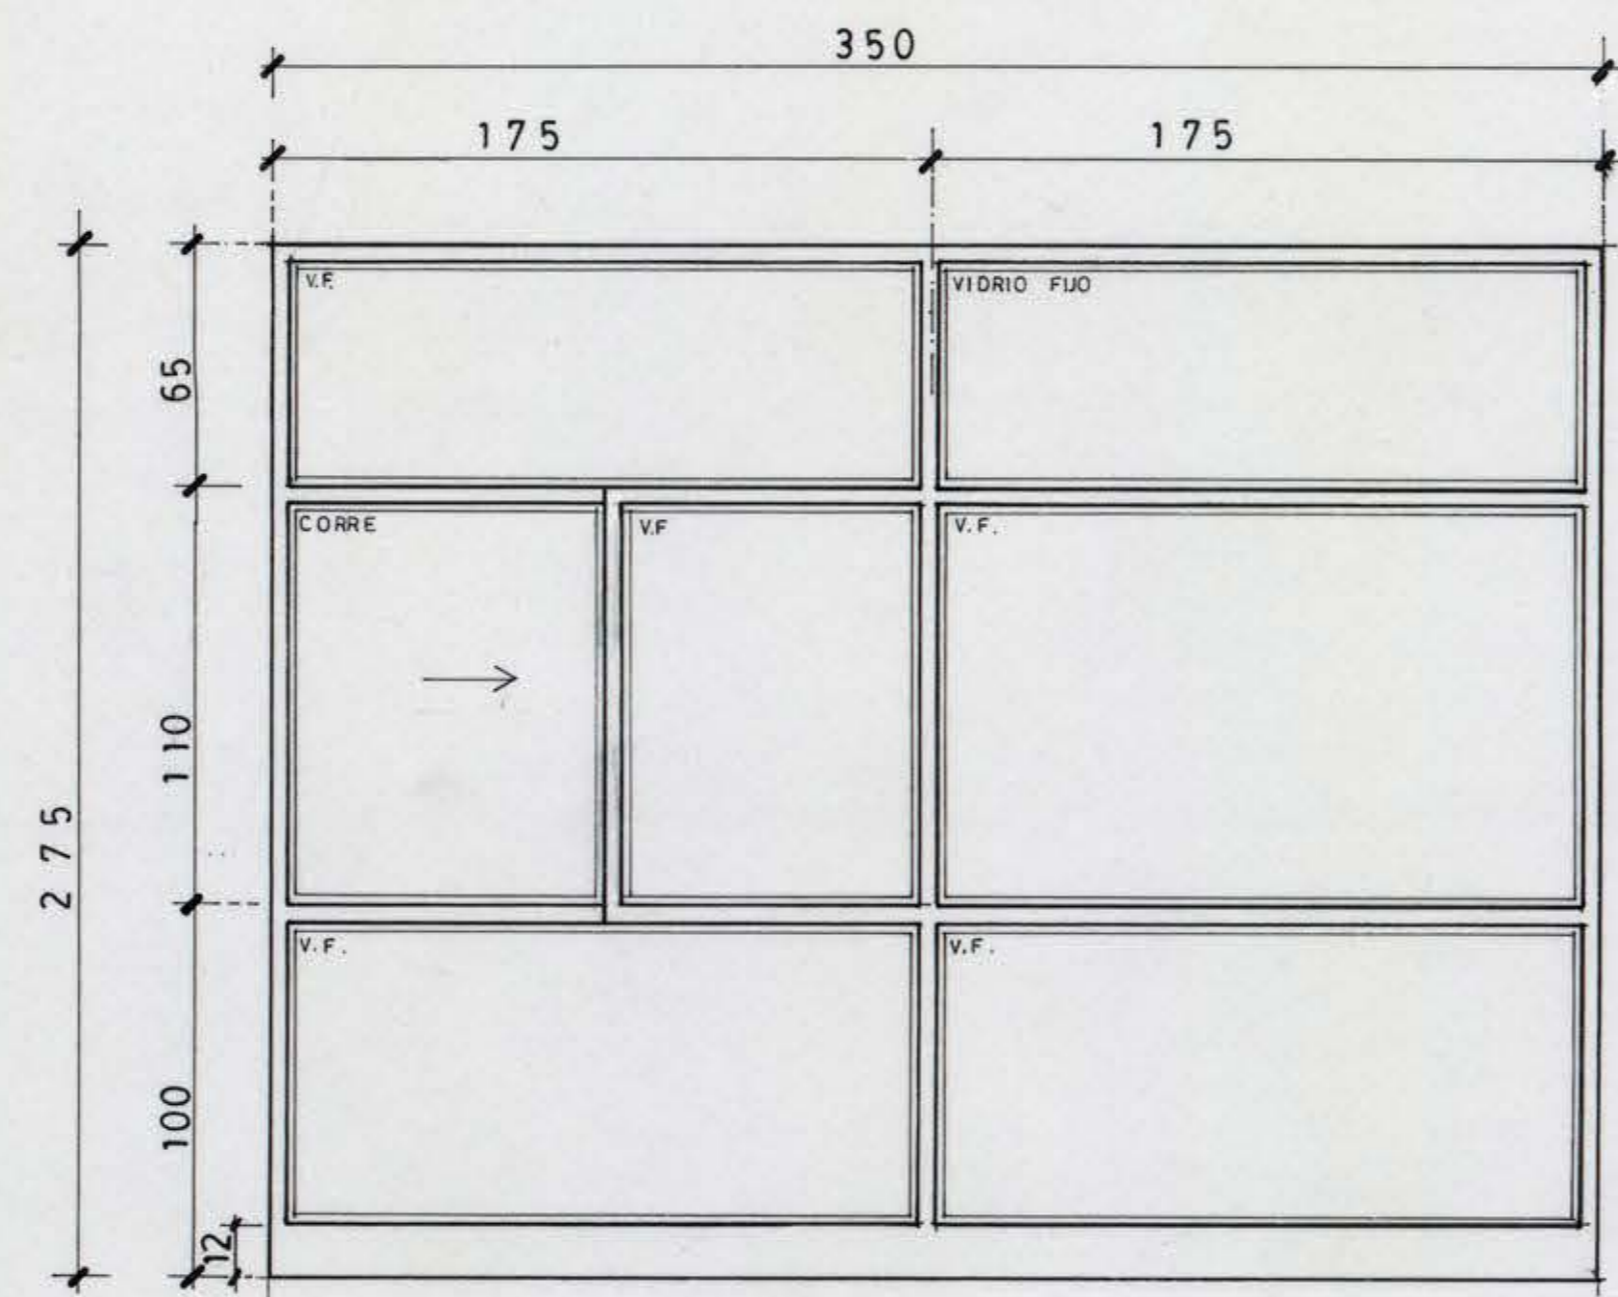


VT2 ES 1 ESC: 1:20

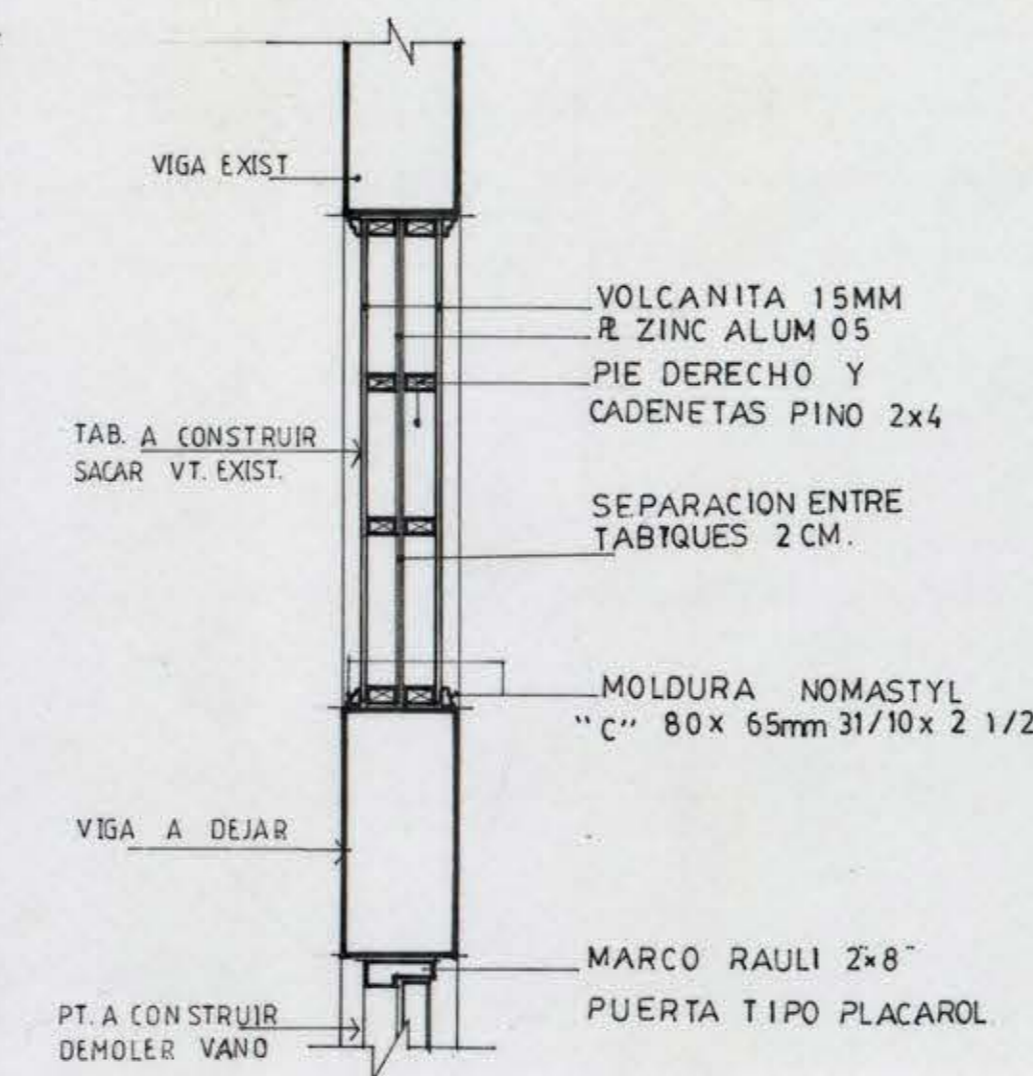


DET. TABIQUE ESC: 1:5

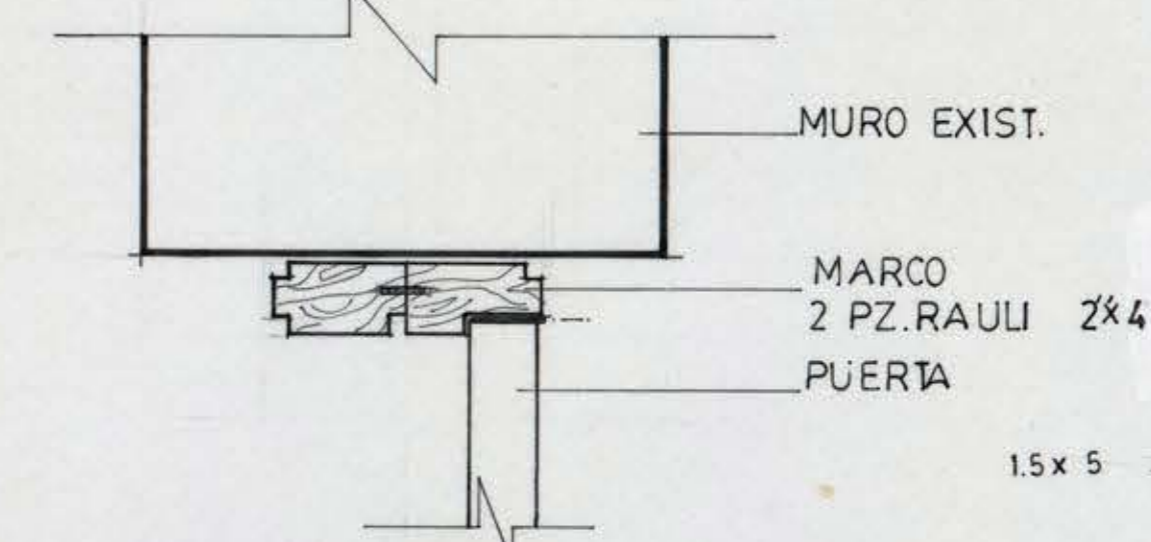

DET. MARCO ESC: 1:5

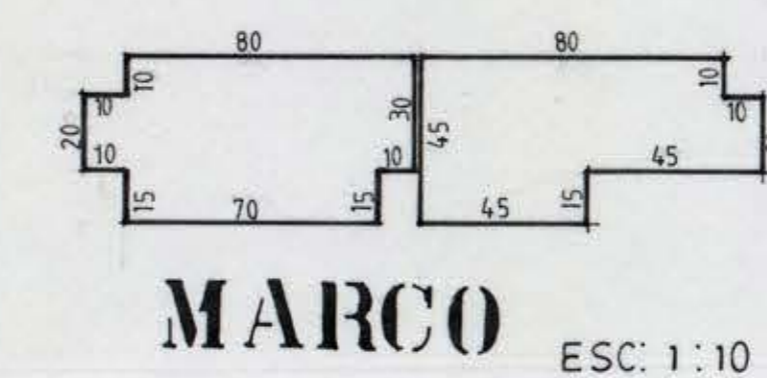

MARCO ESC: 1:10

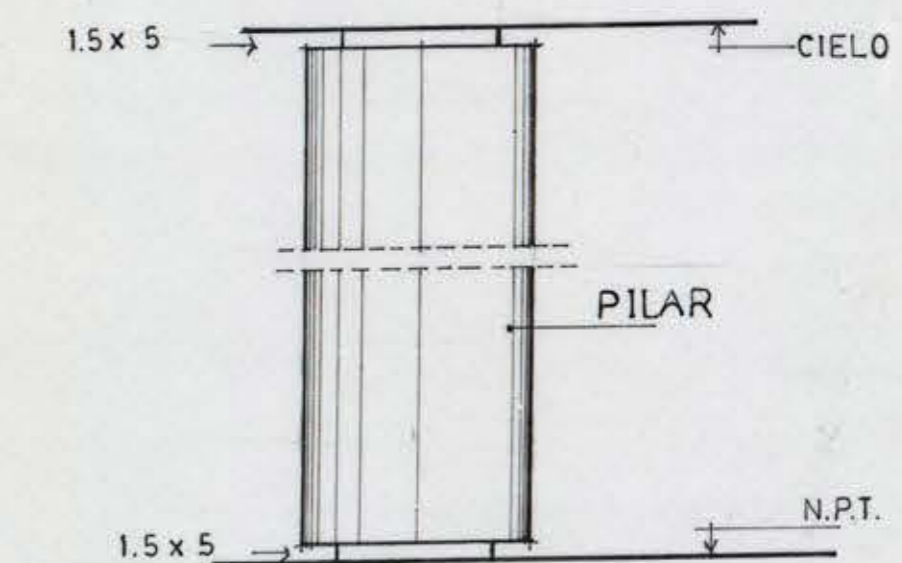

CANTERIA

DIVISION OBRAS Y MANTENCION UNIVERSIDAD DE CONCEPCION			
OBRA	: NUEVO ACCESO AUDITORIUM O. WILHEM		NO. DE LAMINA
MATERIA	: PUERTAS ACCESO INTERIOR VENTANAS GRADAS DETALLES		FECHA 22 JUNIO 1993
UBICACION	: CAMPUS UNIVERSITARIO		ESCALA
OBS.			
JEFE DE DIVISION ING. CARLOS JULIO M.	JEFE DE SECCION ARQTO. PEDRO TAGLE M.	PROYECTO ARQTO. GONZALO RUODOLPHY S.	DIBUJO EDUARDO BARRAZA V.