






ELEVACION Y CORTE A - A

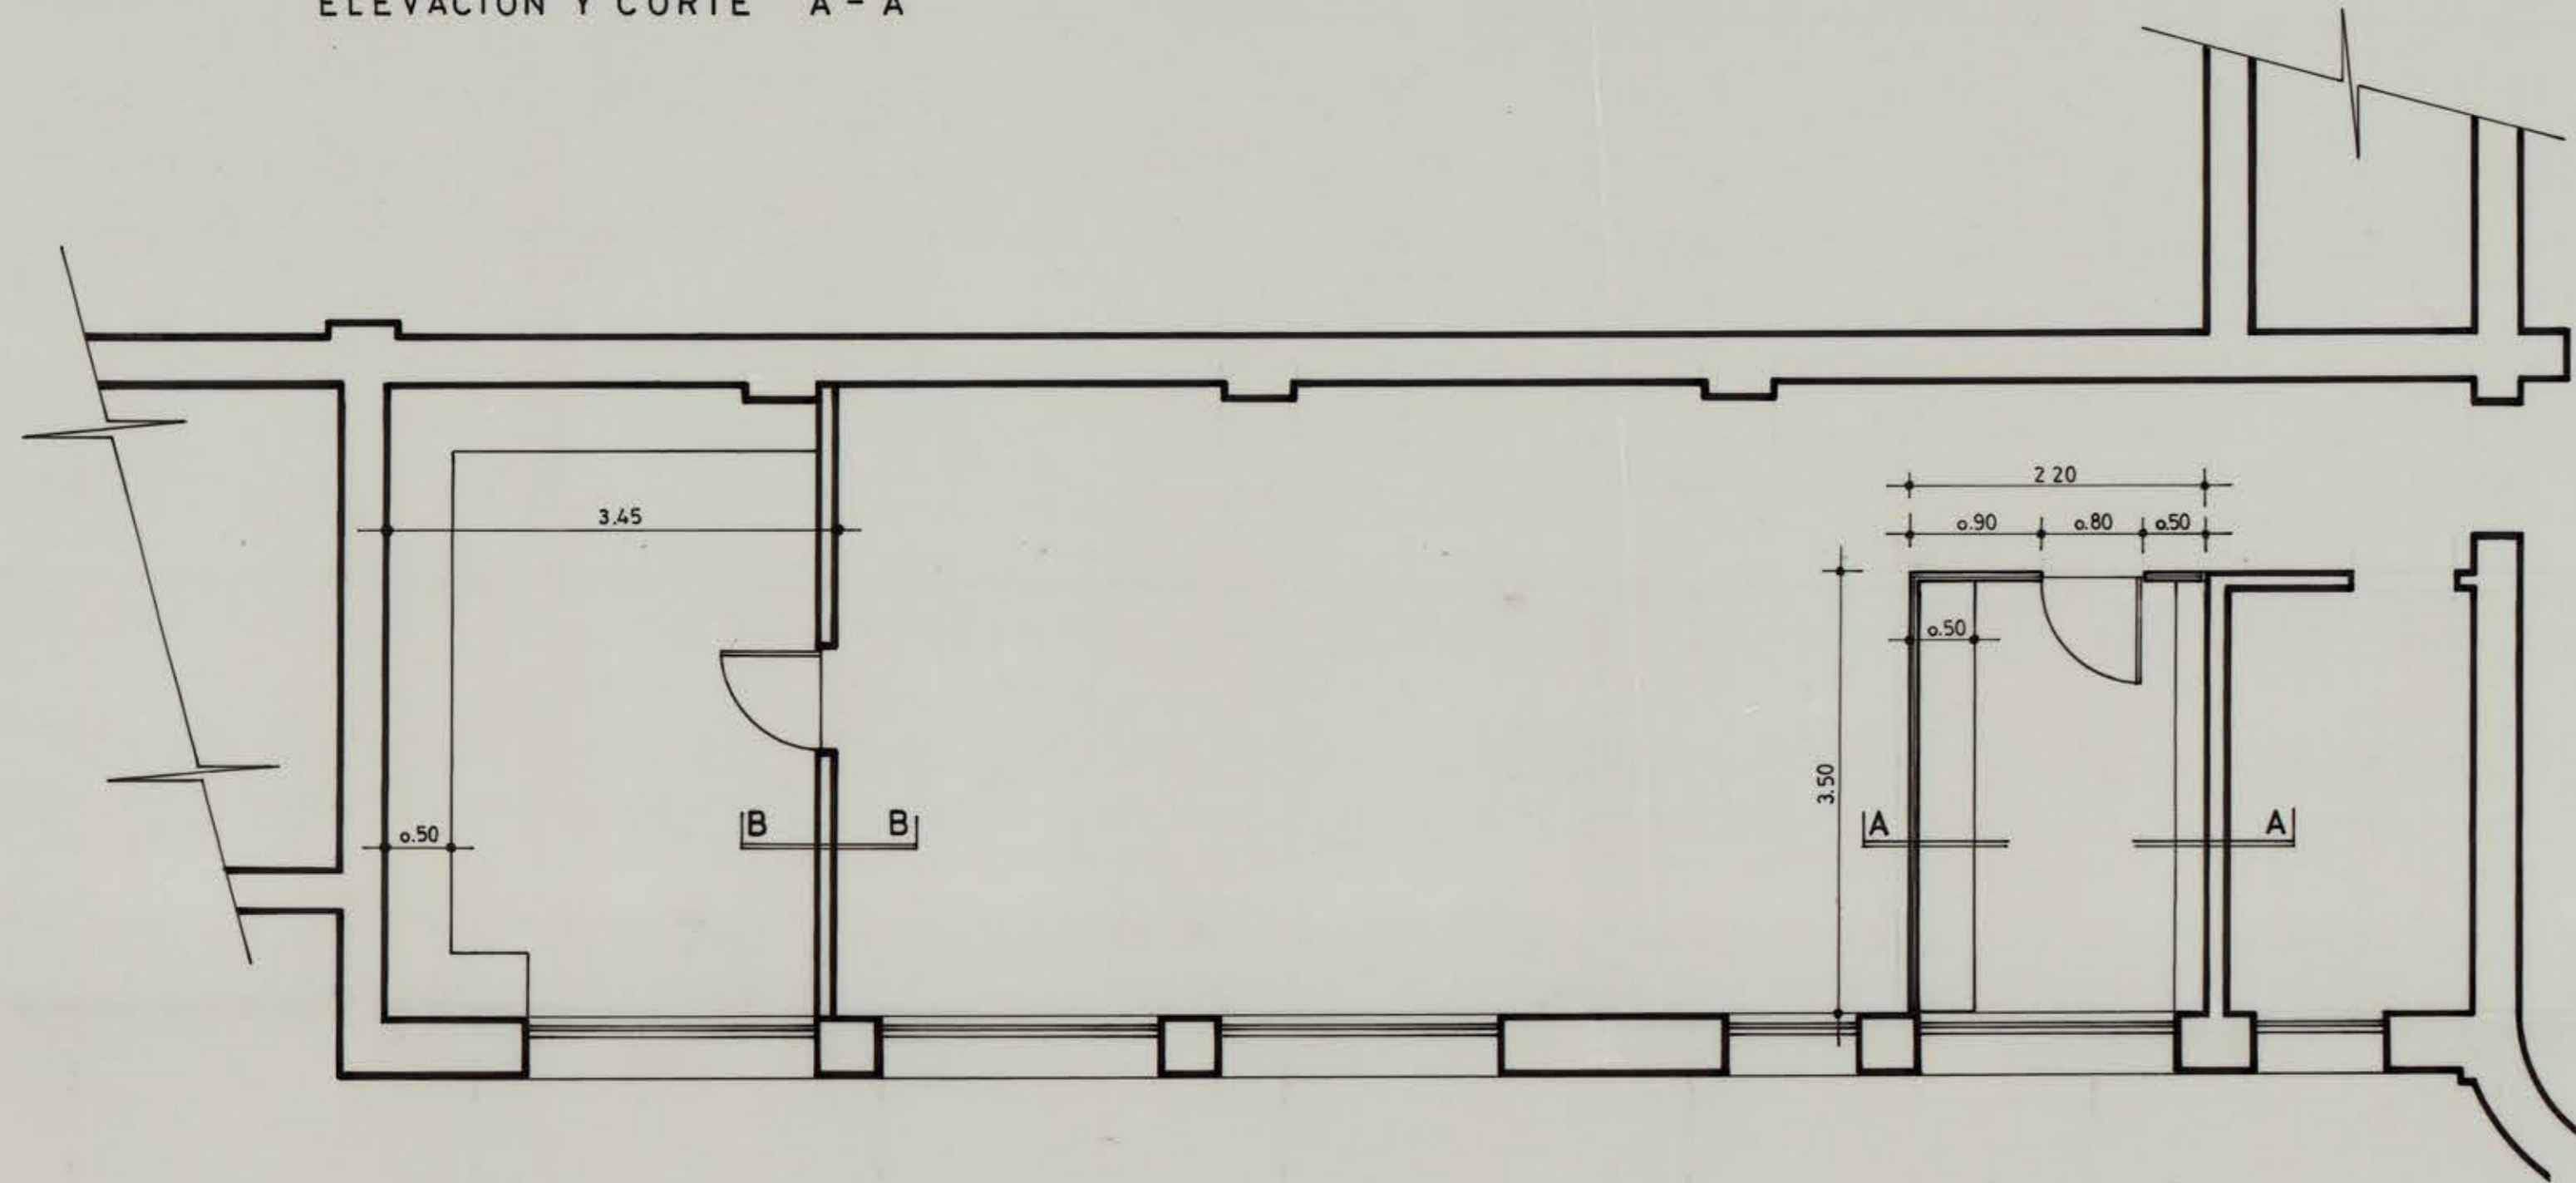


PLANTA

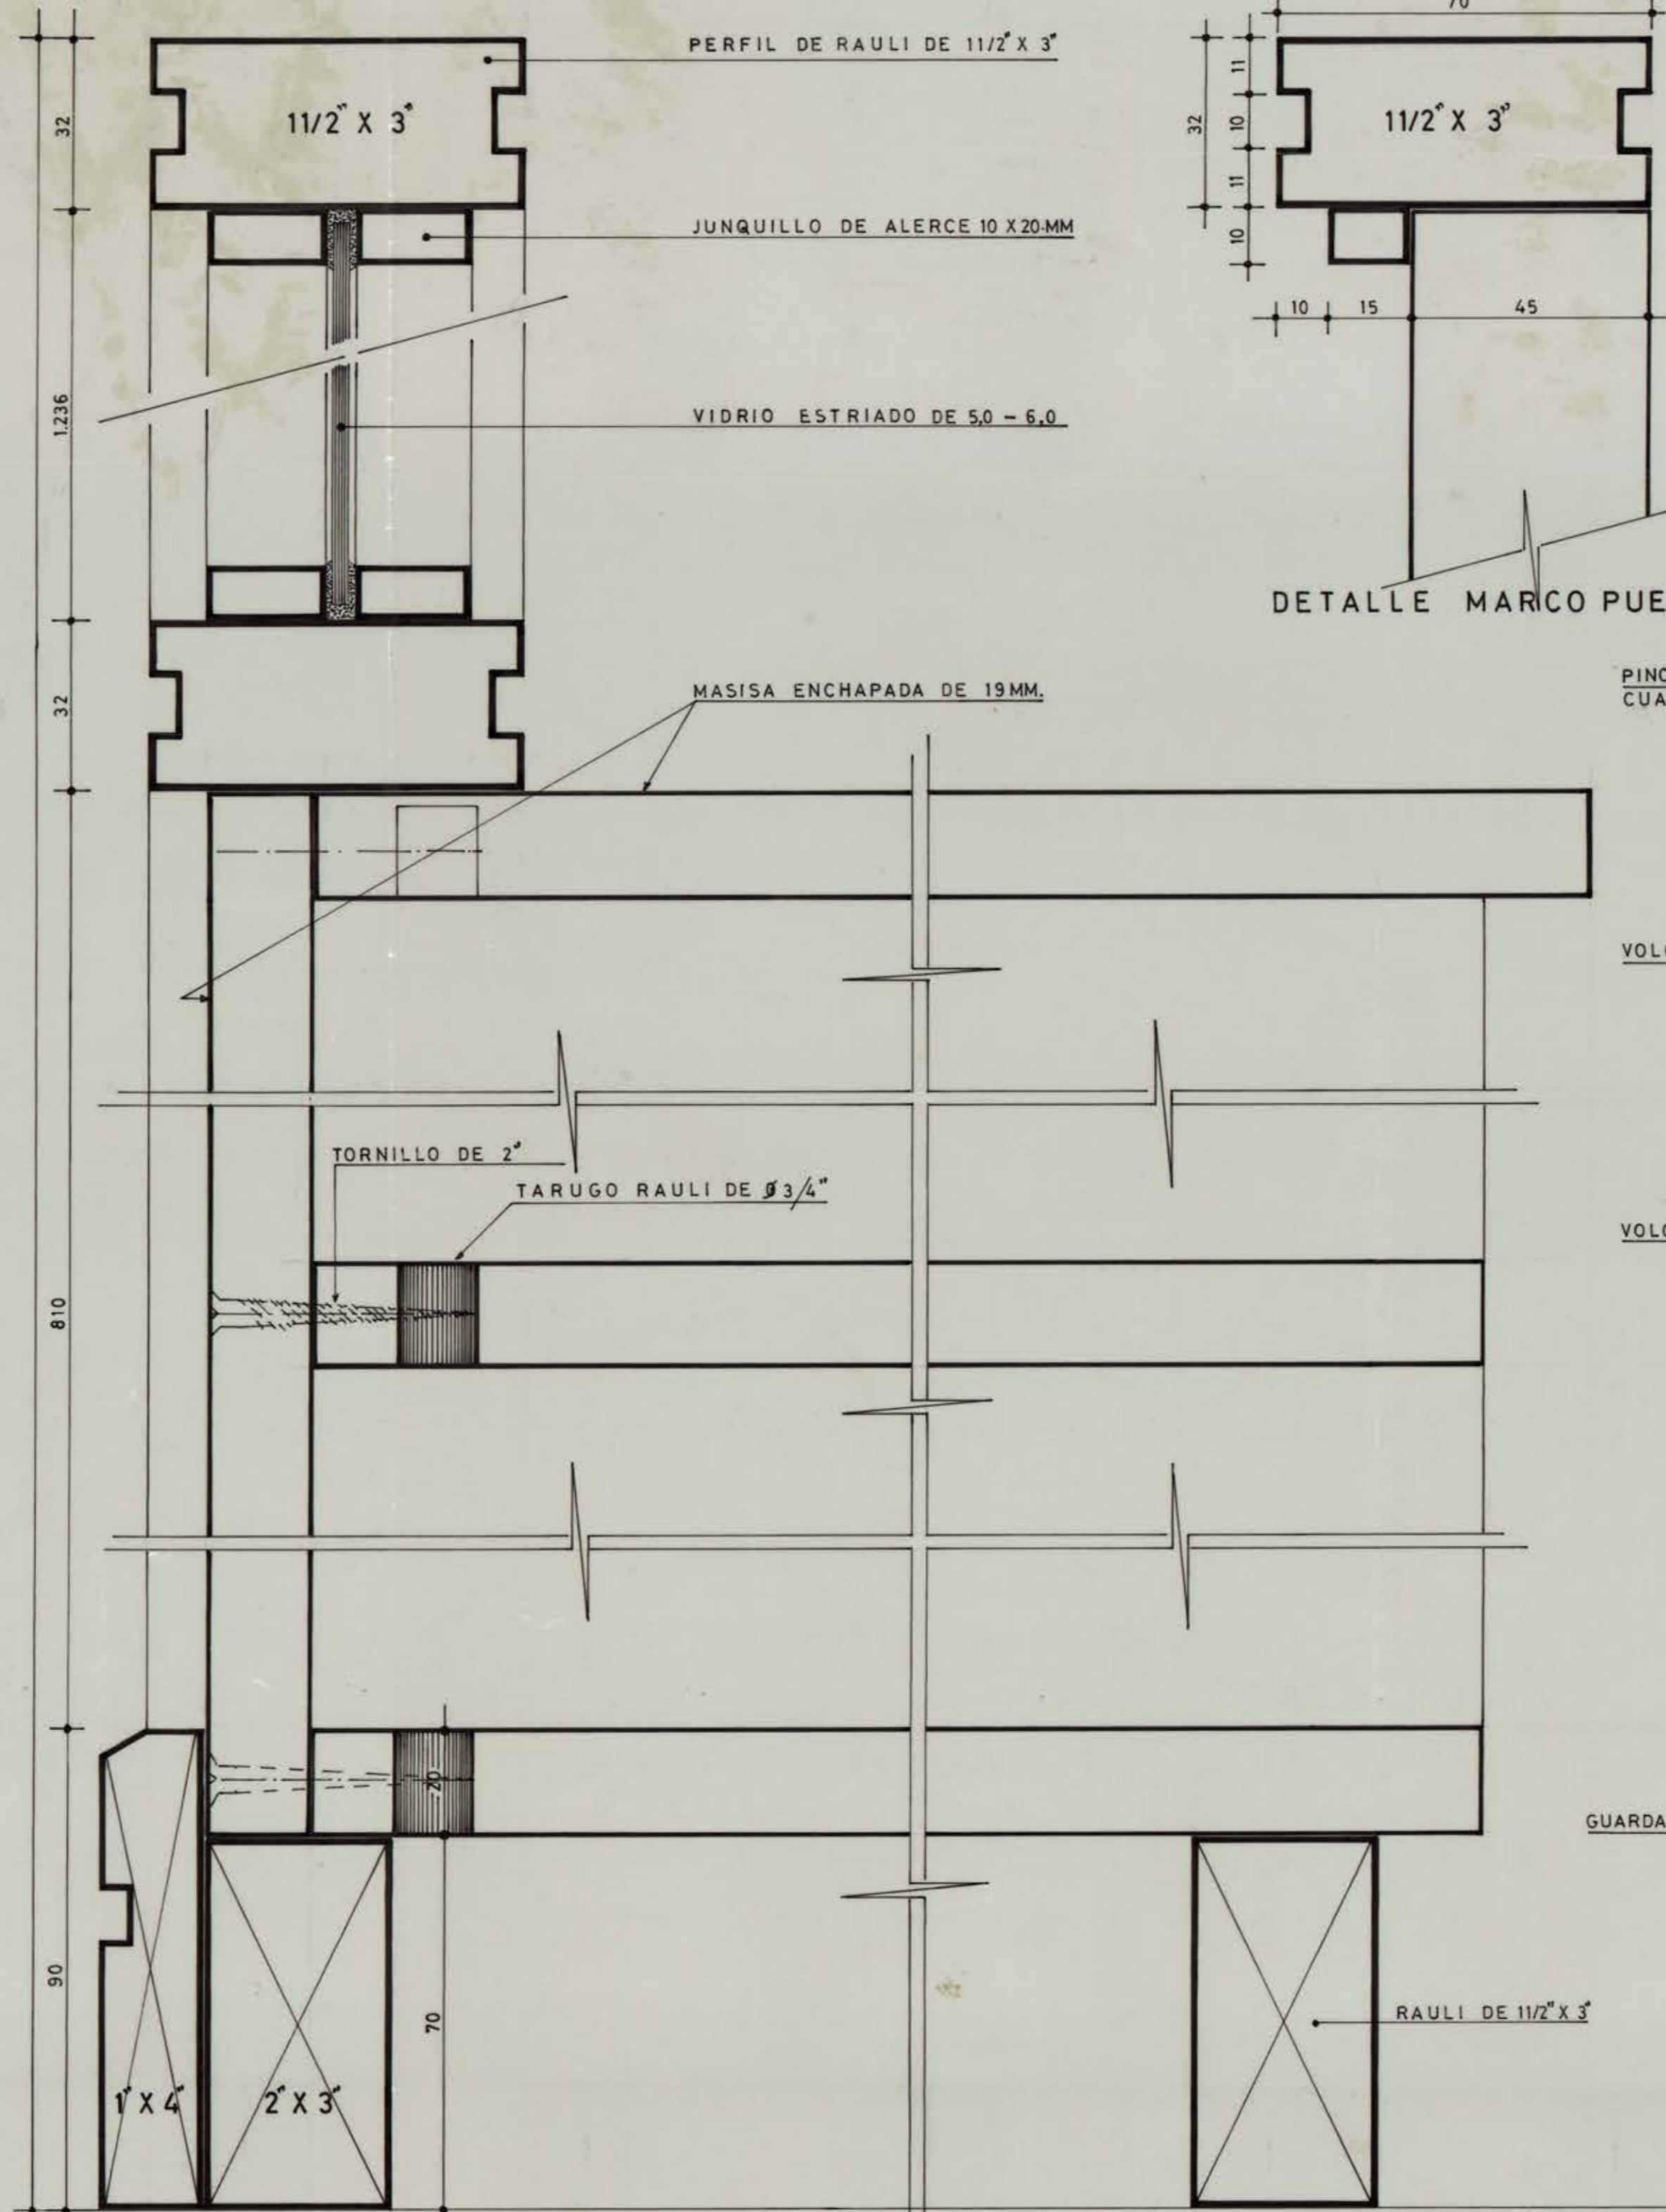

CORTE C - C

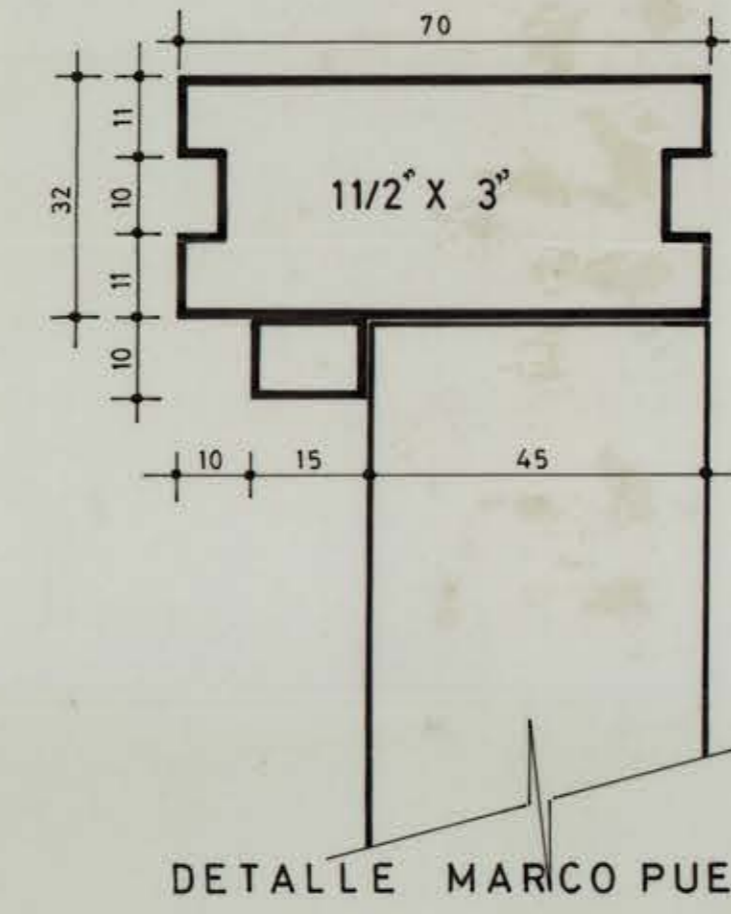

DETALLE MARCO PUERTA

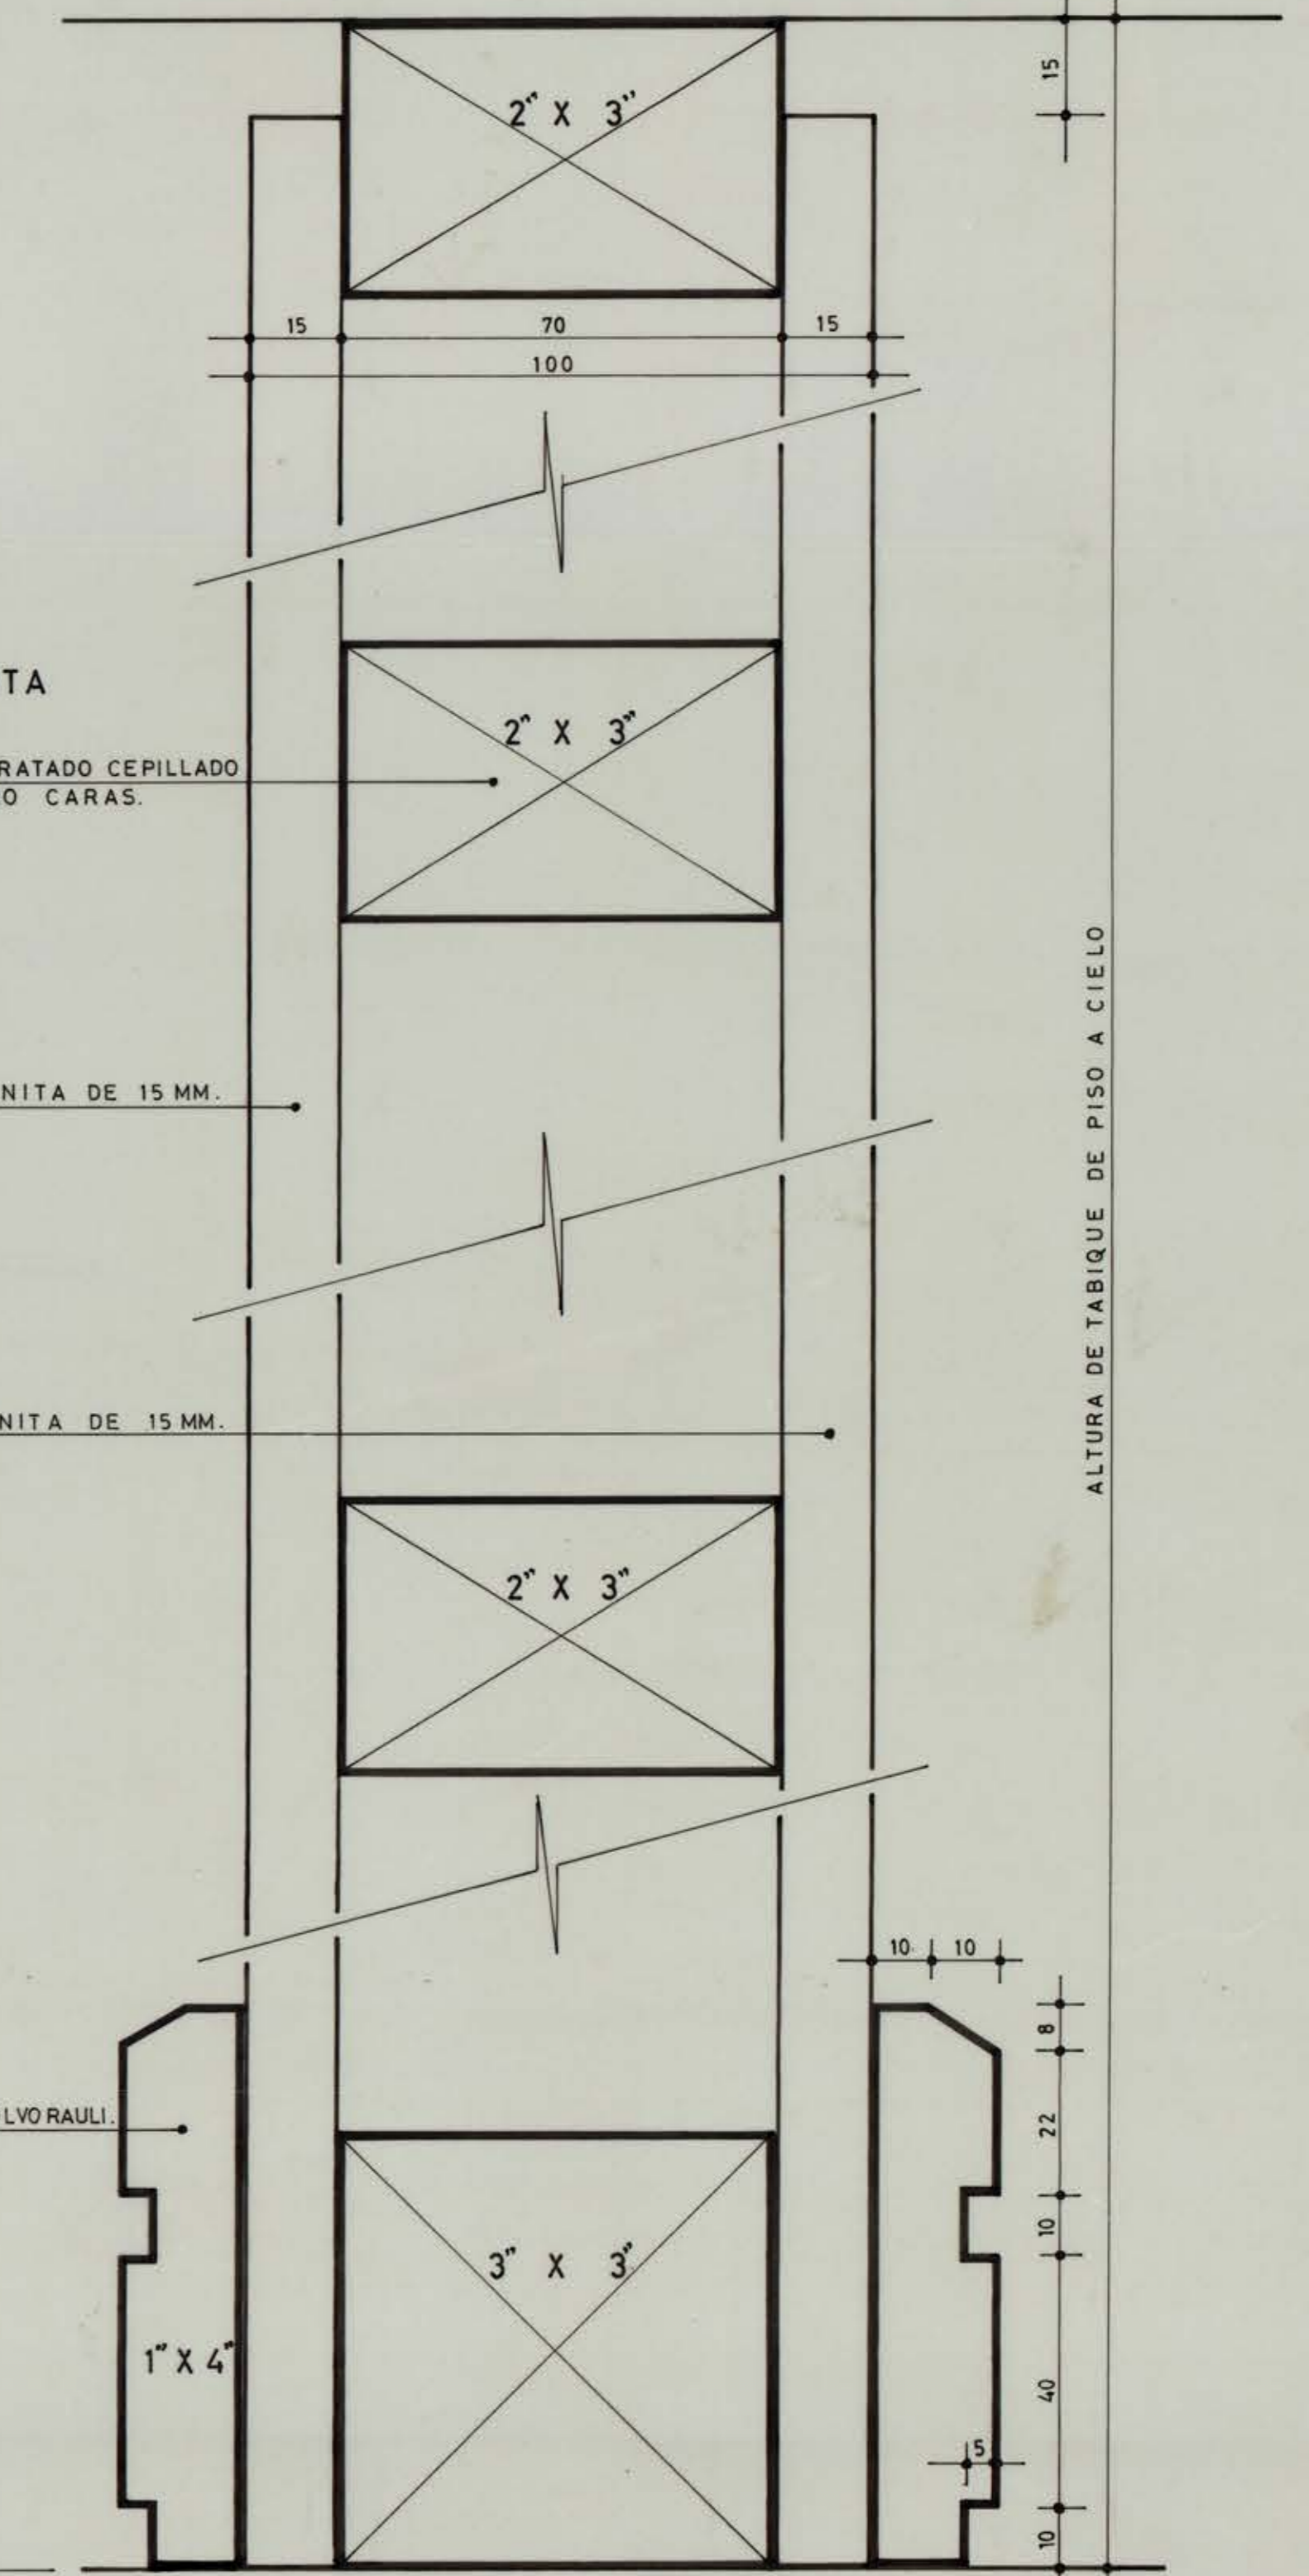

CORTE B - B

111-76

DIVISION DE OBRAS Y CONSTRUCCIONES - UNIVERSIDAD DE CONCEP.			
OBRA: HABILITACION SALA DE LECTURA			
PRIMER PISO ESCUELA DE DERECHO			
UBIC: CAMPUS UNIVERSITARIO			
PLANO: DETALLES DE TABIQUES-MESONES-REPISAS		ESC. 1/20 Y NAT.	DICIEMBRE - 76
JEFE DE DIVISION ALEX HARTWIG E.	JEFE DE PROYECTO Y DISEÑO GONZALO RUDOLPHY S.	ARQUITECTO PROYECTISTA GONZALO RUDOLPHY S.	DIBUJANTE ANDRÉS ARANEDA D.
<i>[Signature]</i>	<i>[Signature]</i>	<i>[Signature]</i>	<i>[Signature]</i>

CP: NPEC WIKO OBR WLF-004 6M NPEC P122M/06-04-EC12-026