



PLANTA AUDITORIUM esc. 1:50

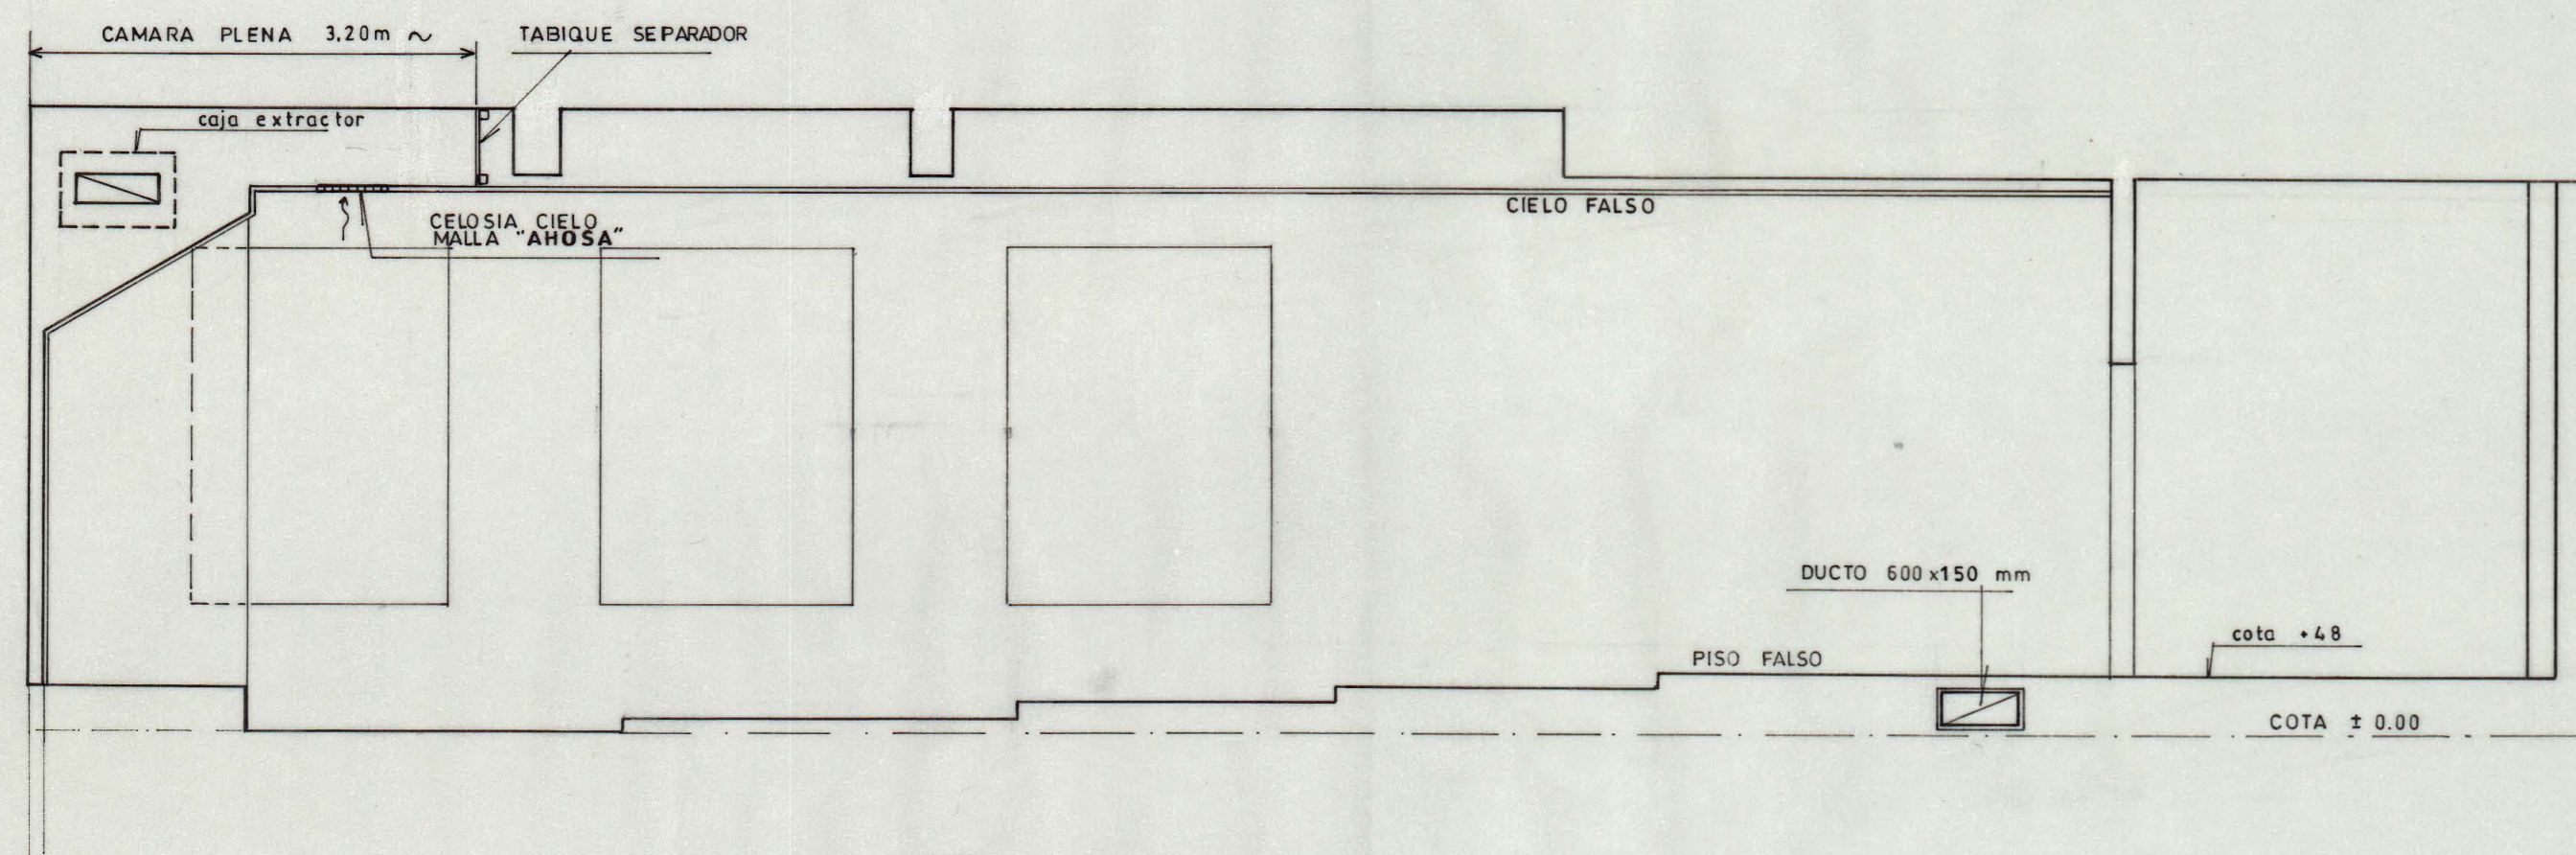


CORTE A-A

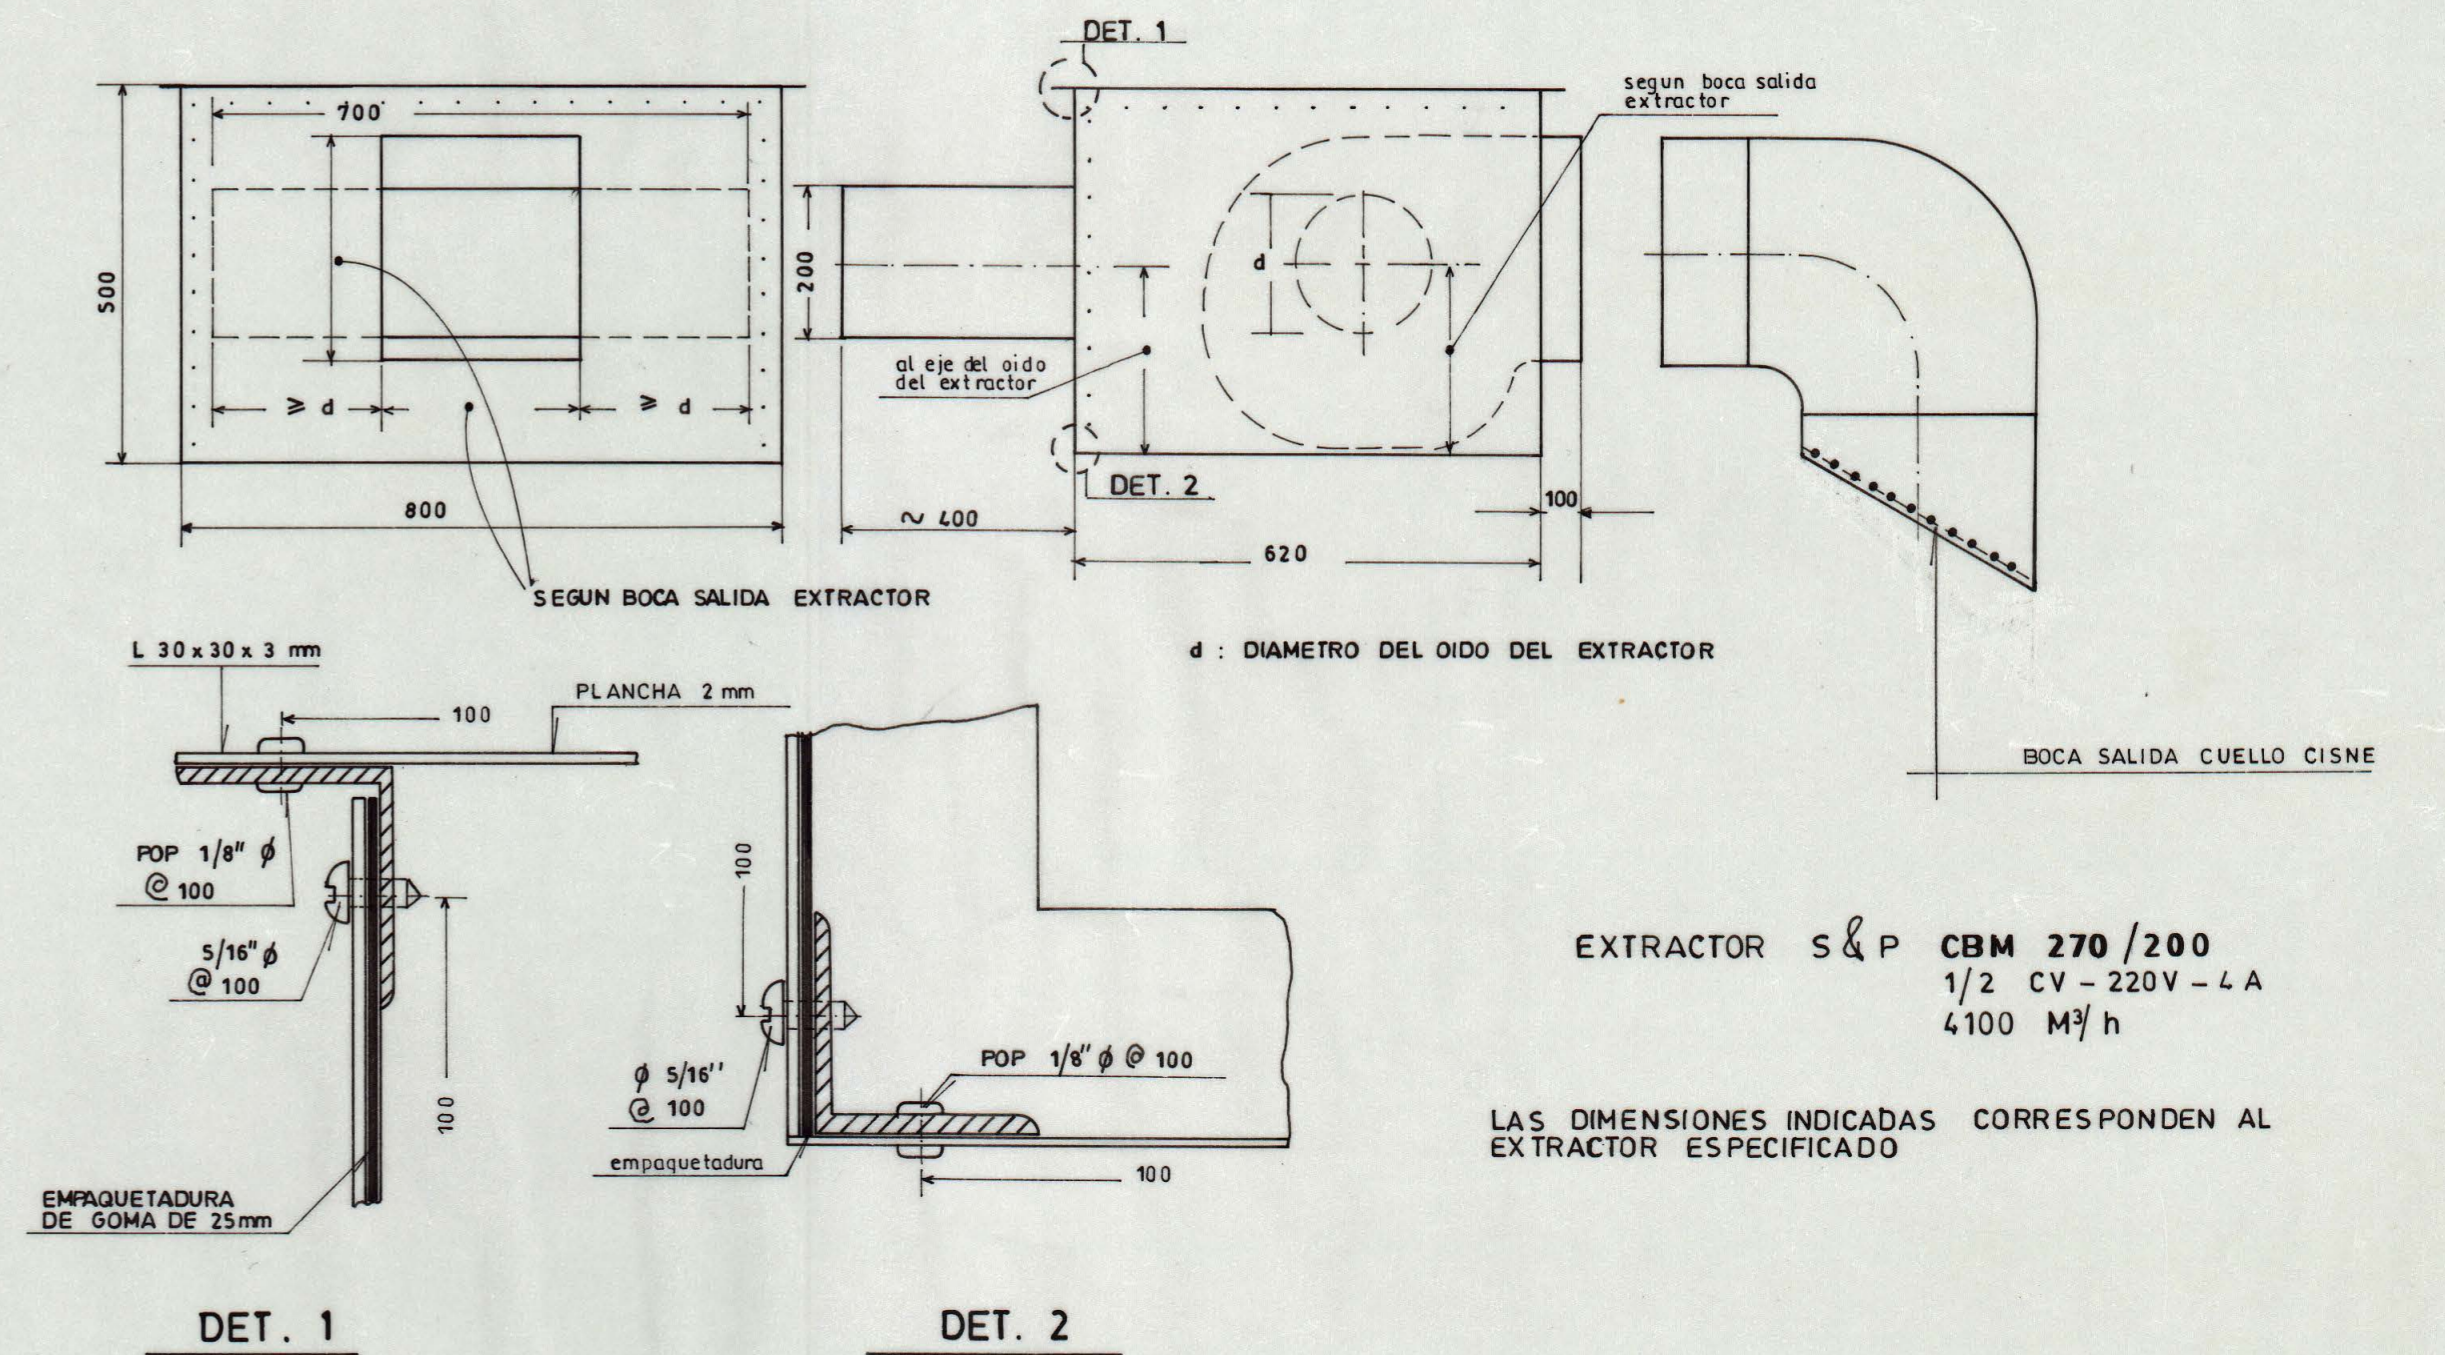

EXTRACTOR S & P CBM 270 / 200
1/2 CV - 220V - L A
4100 M³/h

LAS DIMENSIONES INDICADAS CORRESPONDEN AL EXTRACTOR ESPECIFICADO

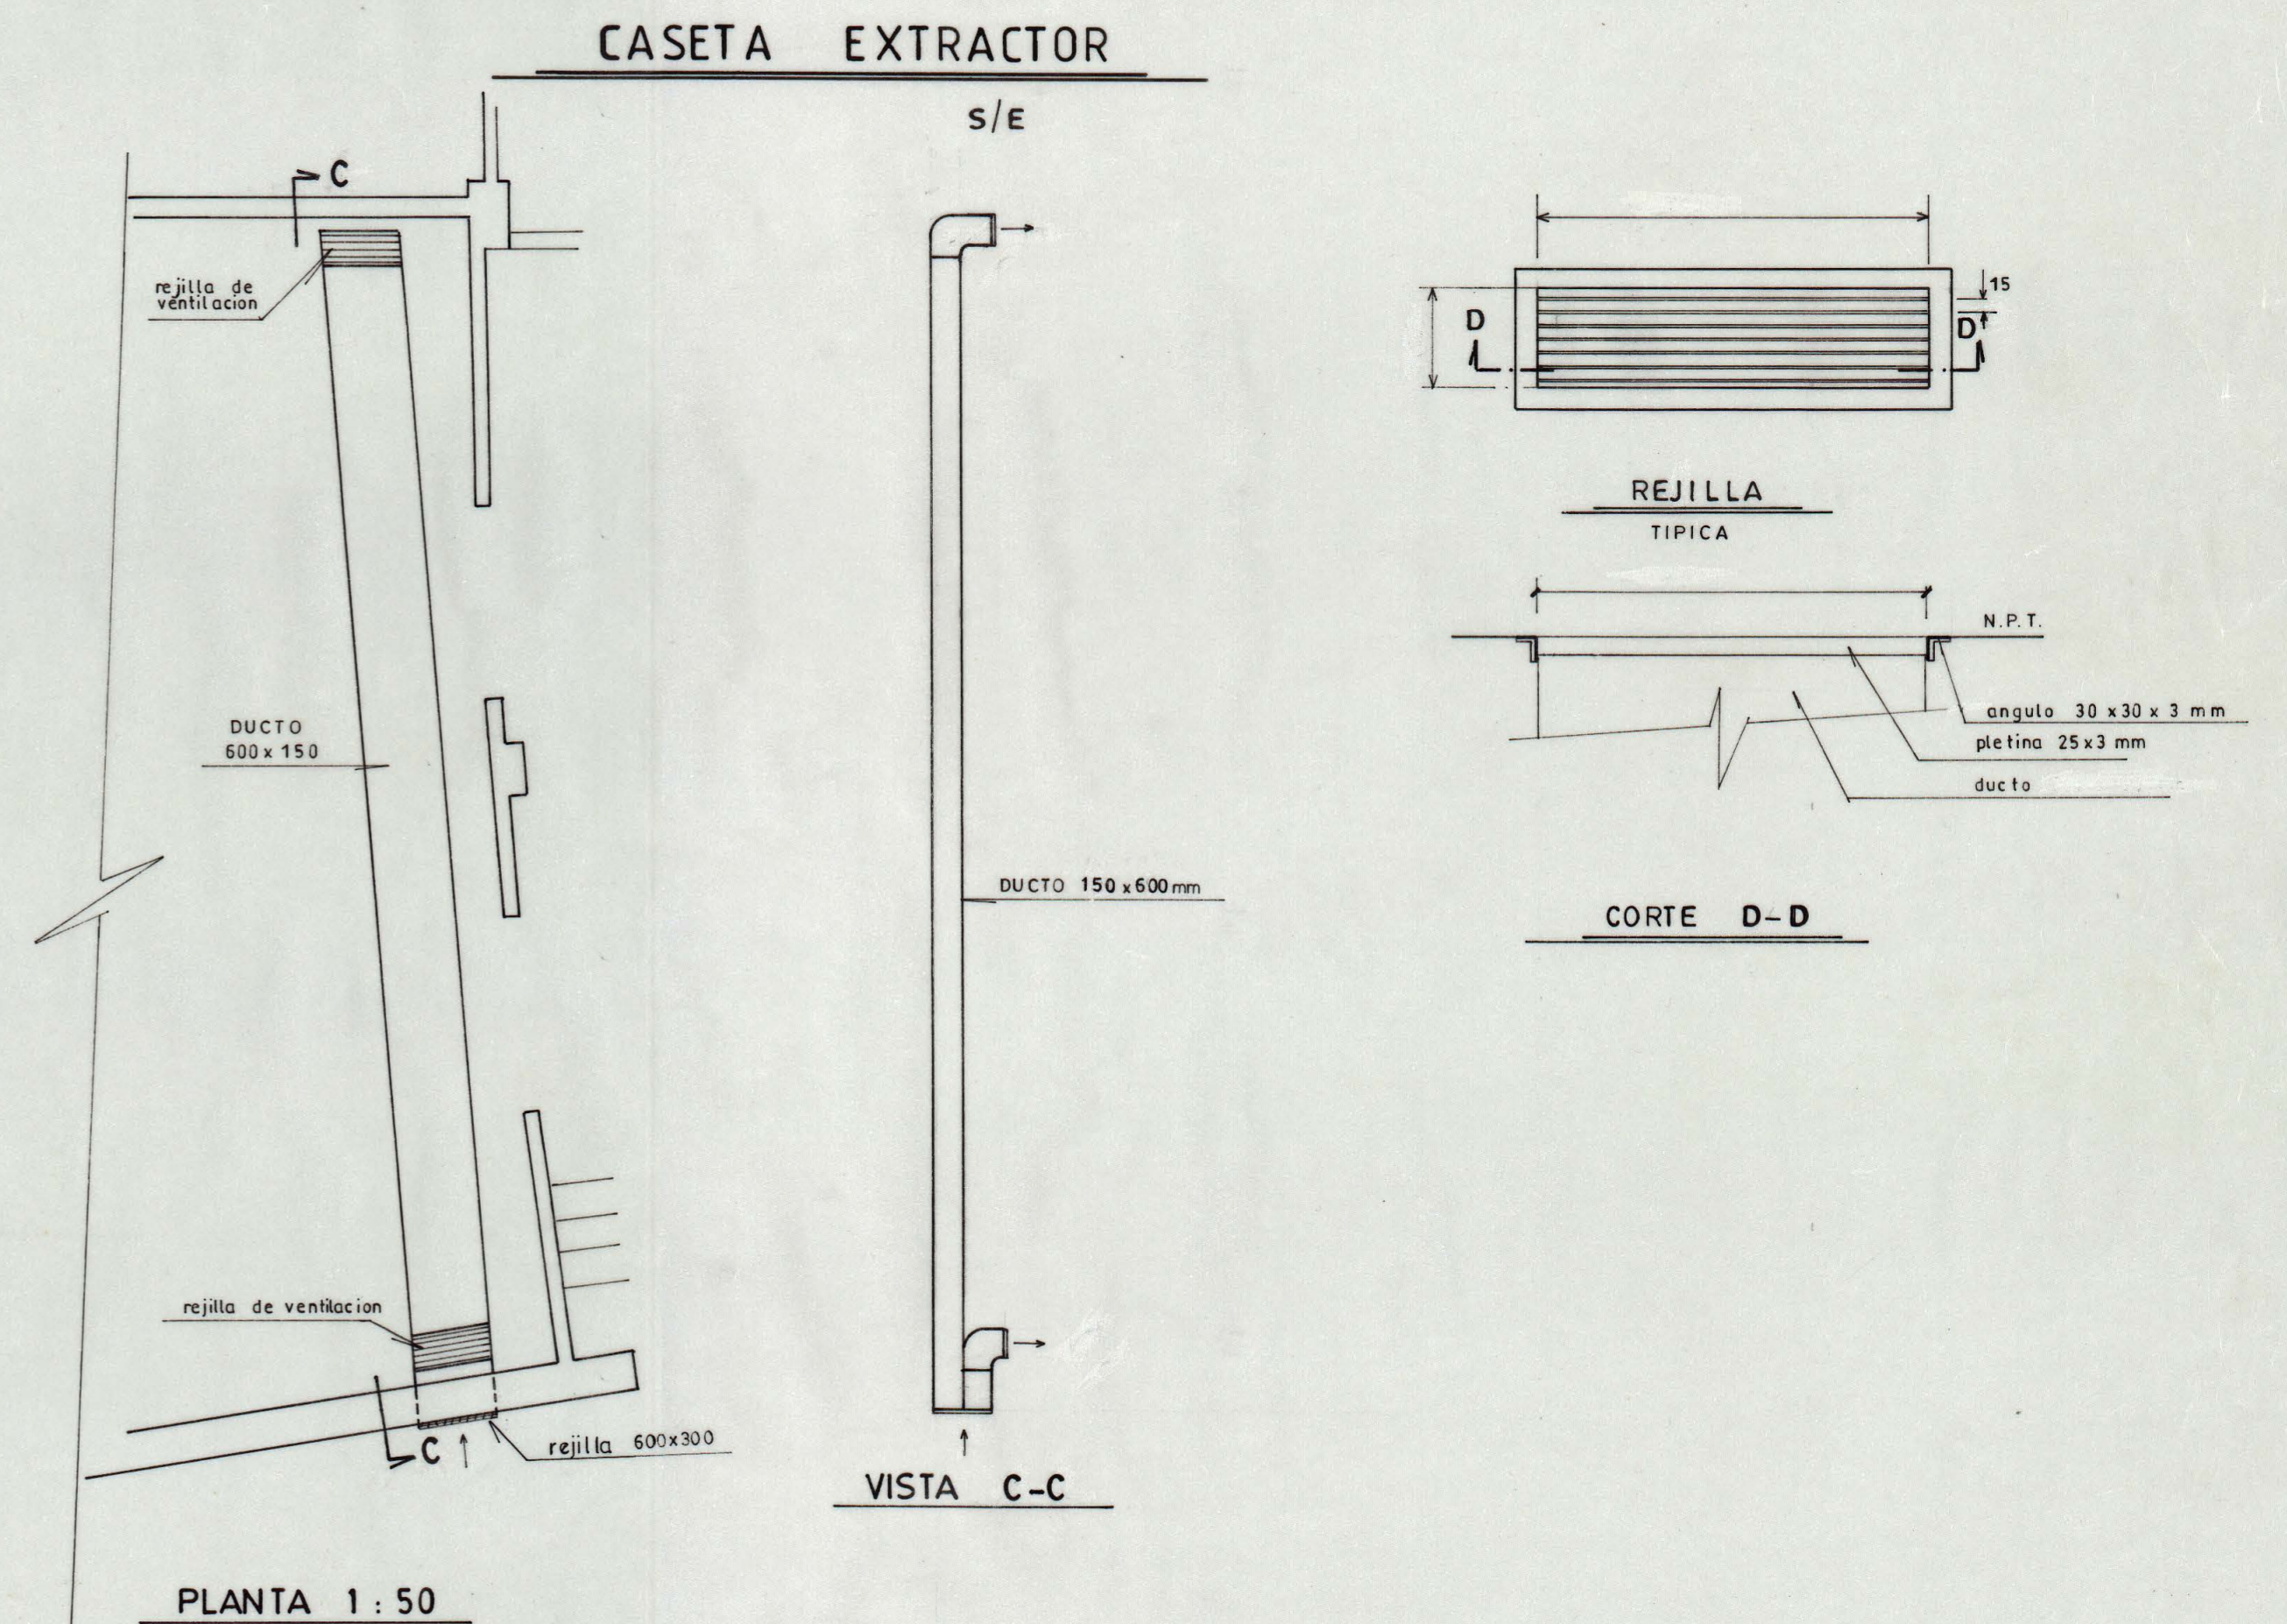

PLANTA 1:50

UNIVERSIDAD DE CONCEPCION - DIVISION OBRAS Y MANTENCION -		
PROYECTO : VENTILACION Y CALEFACCION AUDITORIUM CIENCIAS BIOLÓGICAS Y RECURSOS NATURALES		LAMINA 1 DE 1
		ESC. 1:50
		ABRIL 1993
 CARLOS JULIO M. jefe div. obras y mantencion	 ARIEL JESSEN C. jefe sección mecánica (PROYECTO)	 JUAN RIFO R. dibujante