BIBLIOTECAS UdeC

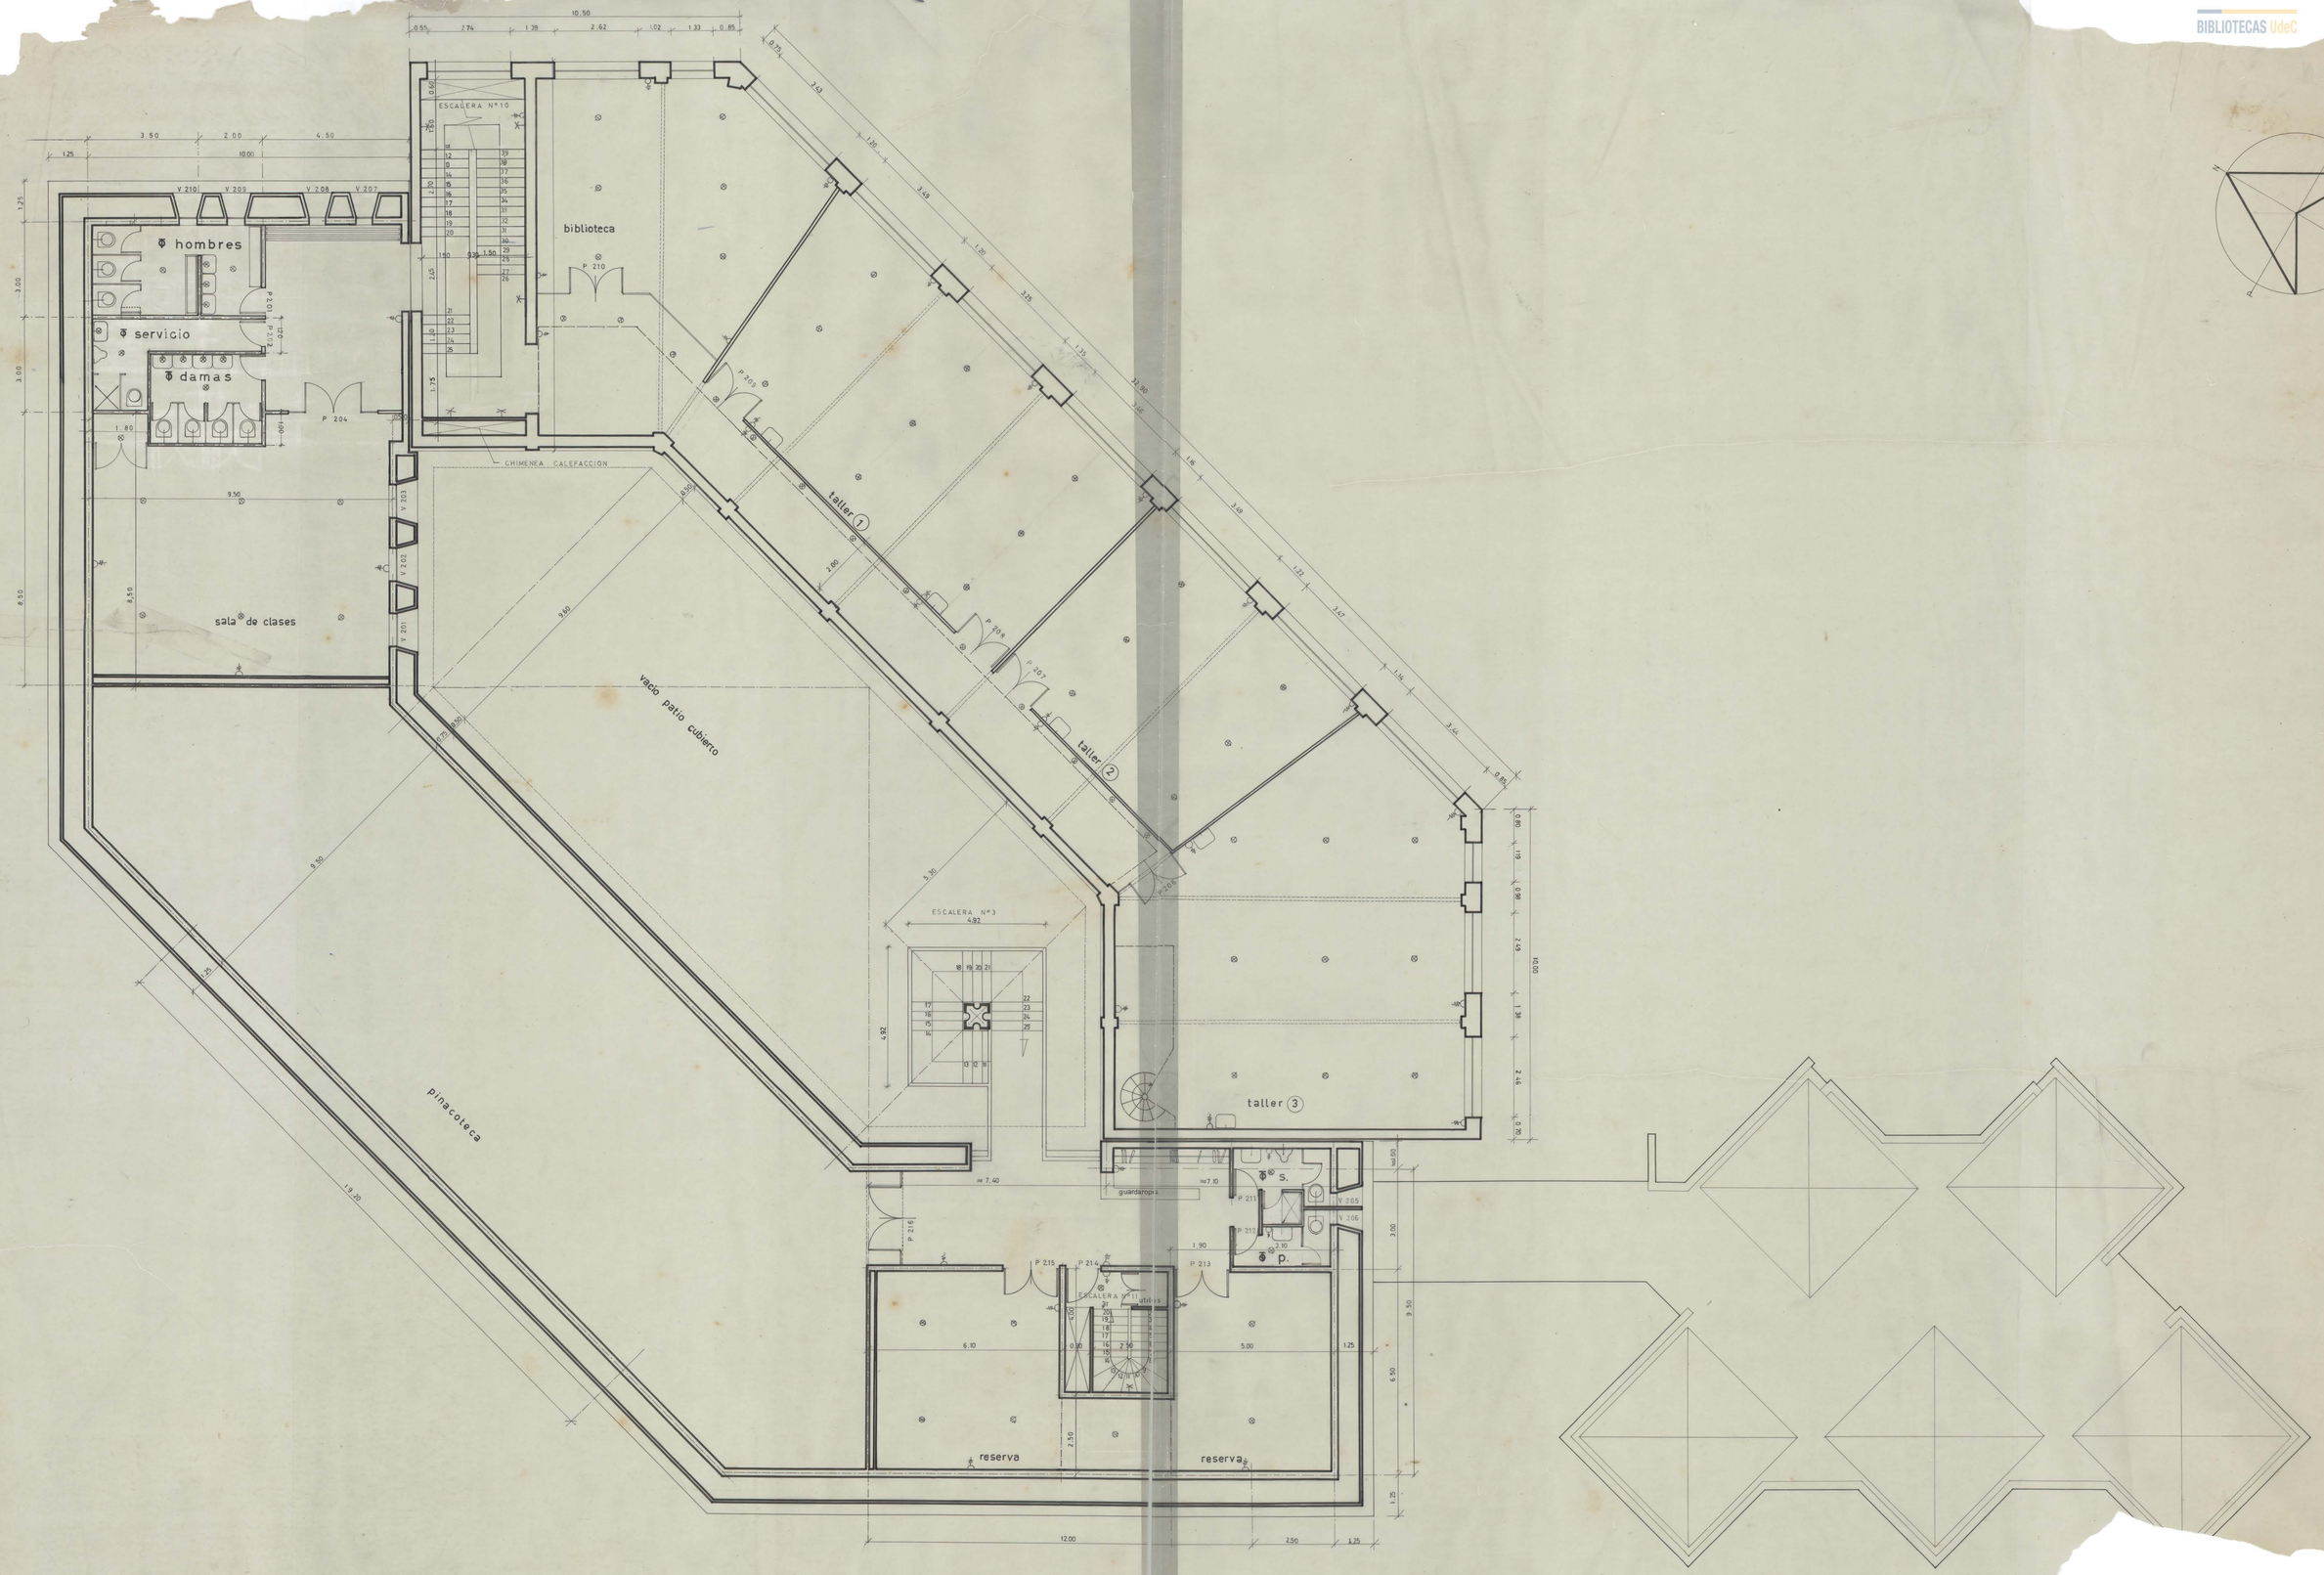

CASA DEL ARTE UNIVERSIDAD DE CONCEPCION

ARQUITECTOS ALEJANDRO RODRIGUEZ U.
OSVALDO CACERES G.

PLANTA SEGUNDO PISO ESCALA 1: 50