



LL. D. = Llaves dobles
 LL.p.l = Llave Pett
 Toda cañería de cobre Tipo M

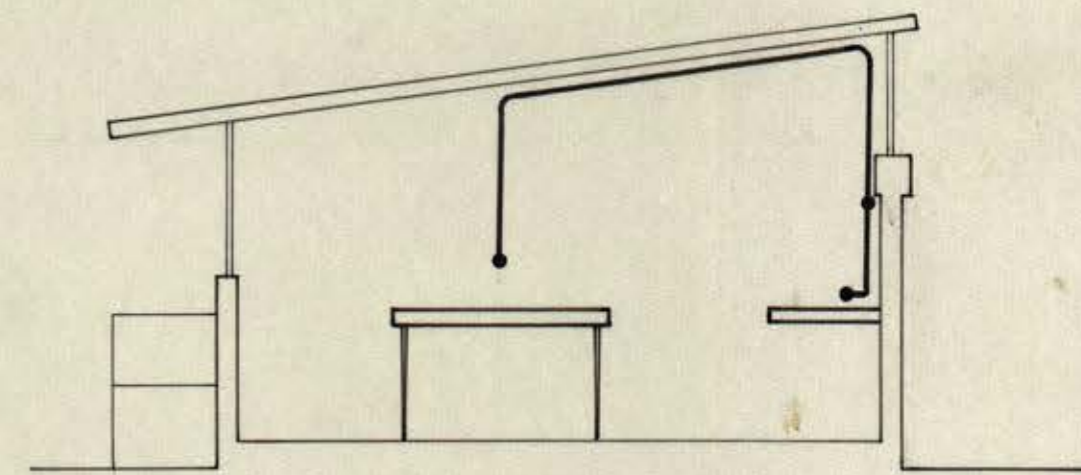

CORTE S-S Esc. 1: 50

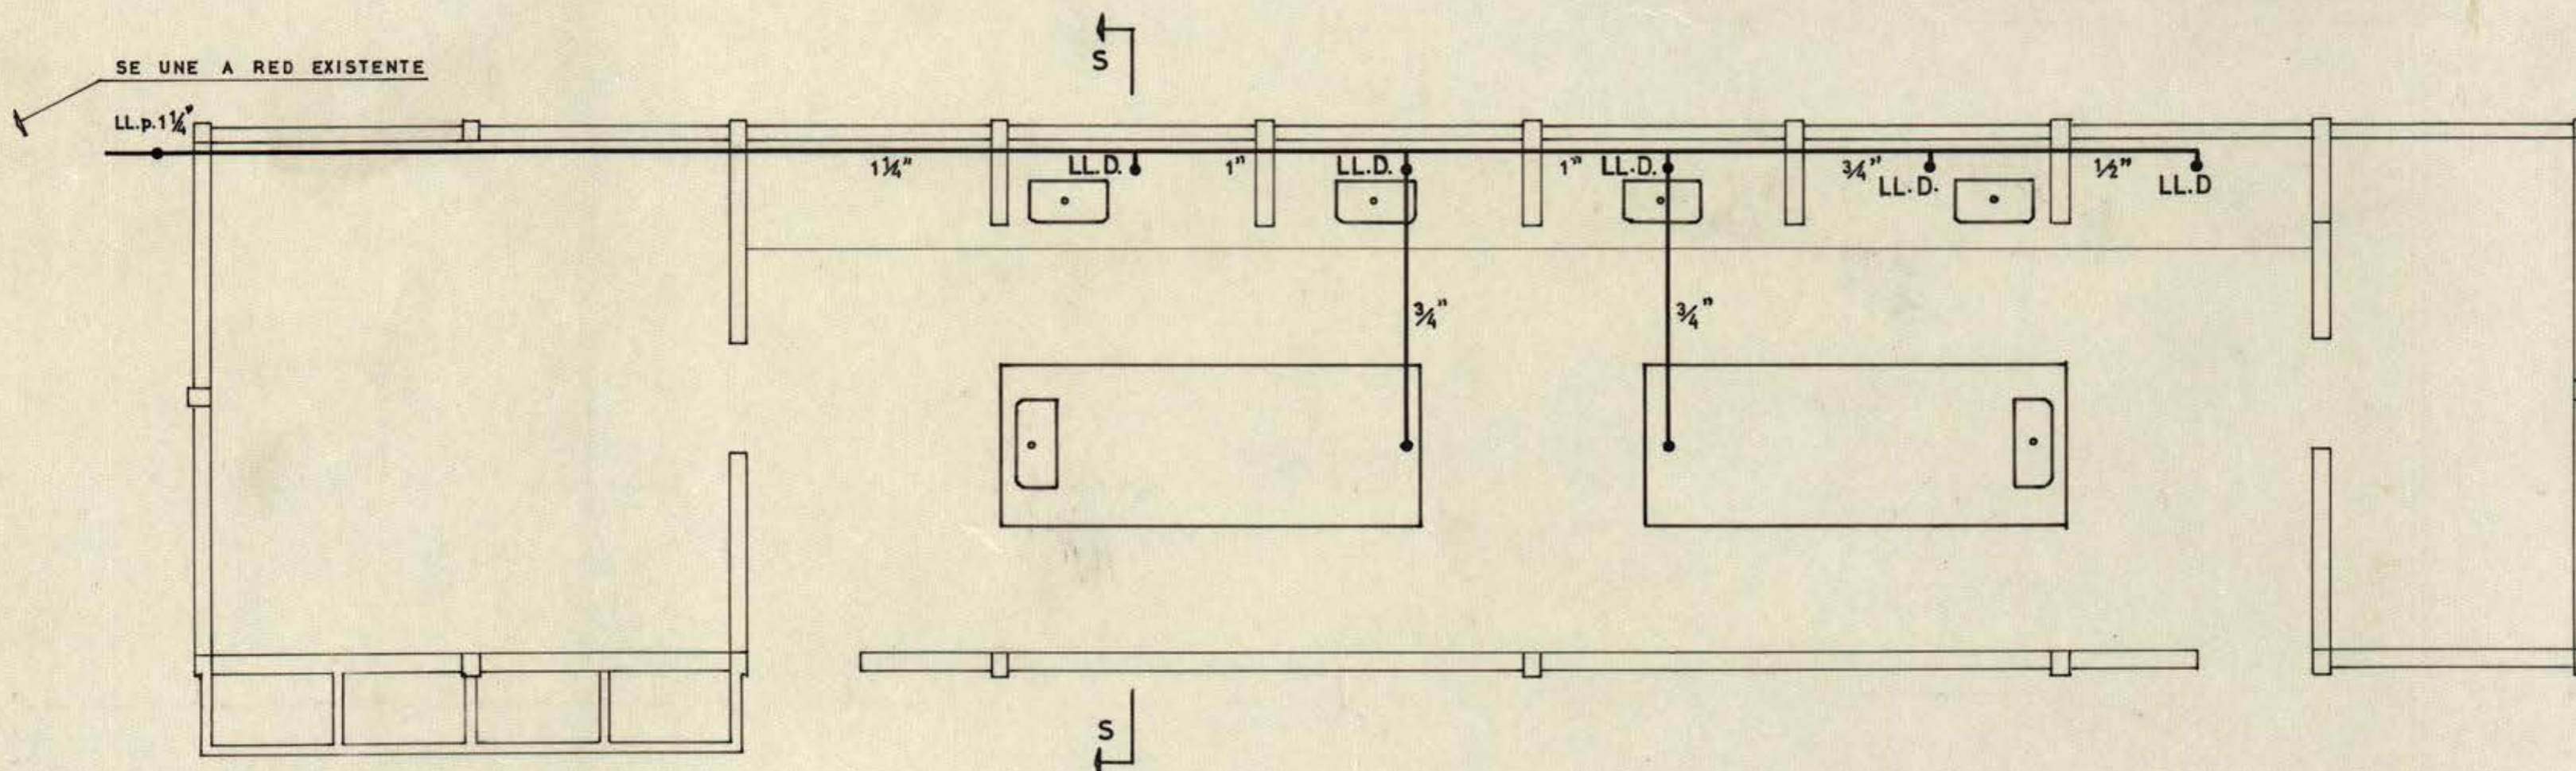

PLANTA Esc. 1: 50

INSTALACION DE GAS AMPLIACION INSTITUTO DE BIOLOGIA

DEPTO. DE INGENIERIA Y MANTENCION UNIVERSIDAD DE CONCEPCION			OCTUBRE 1967	D-56..
JOSE MILLAN A. ARQTO. JEFE	RICARDO OÑATE M. TECNICO			

CL UDEC VITECO 008 MYP-001 BAW UDEC PIRSEB/UP-03-18-030