



PLANO GENERAL -EMPALME TELEFONICO FORO y A.PUBLICO -  
ESC.1:1000

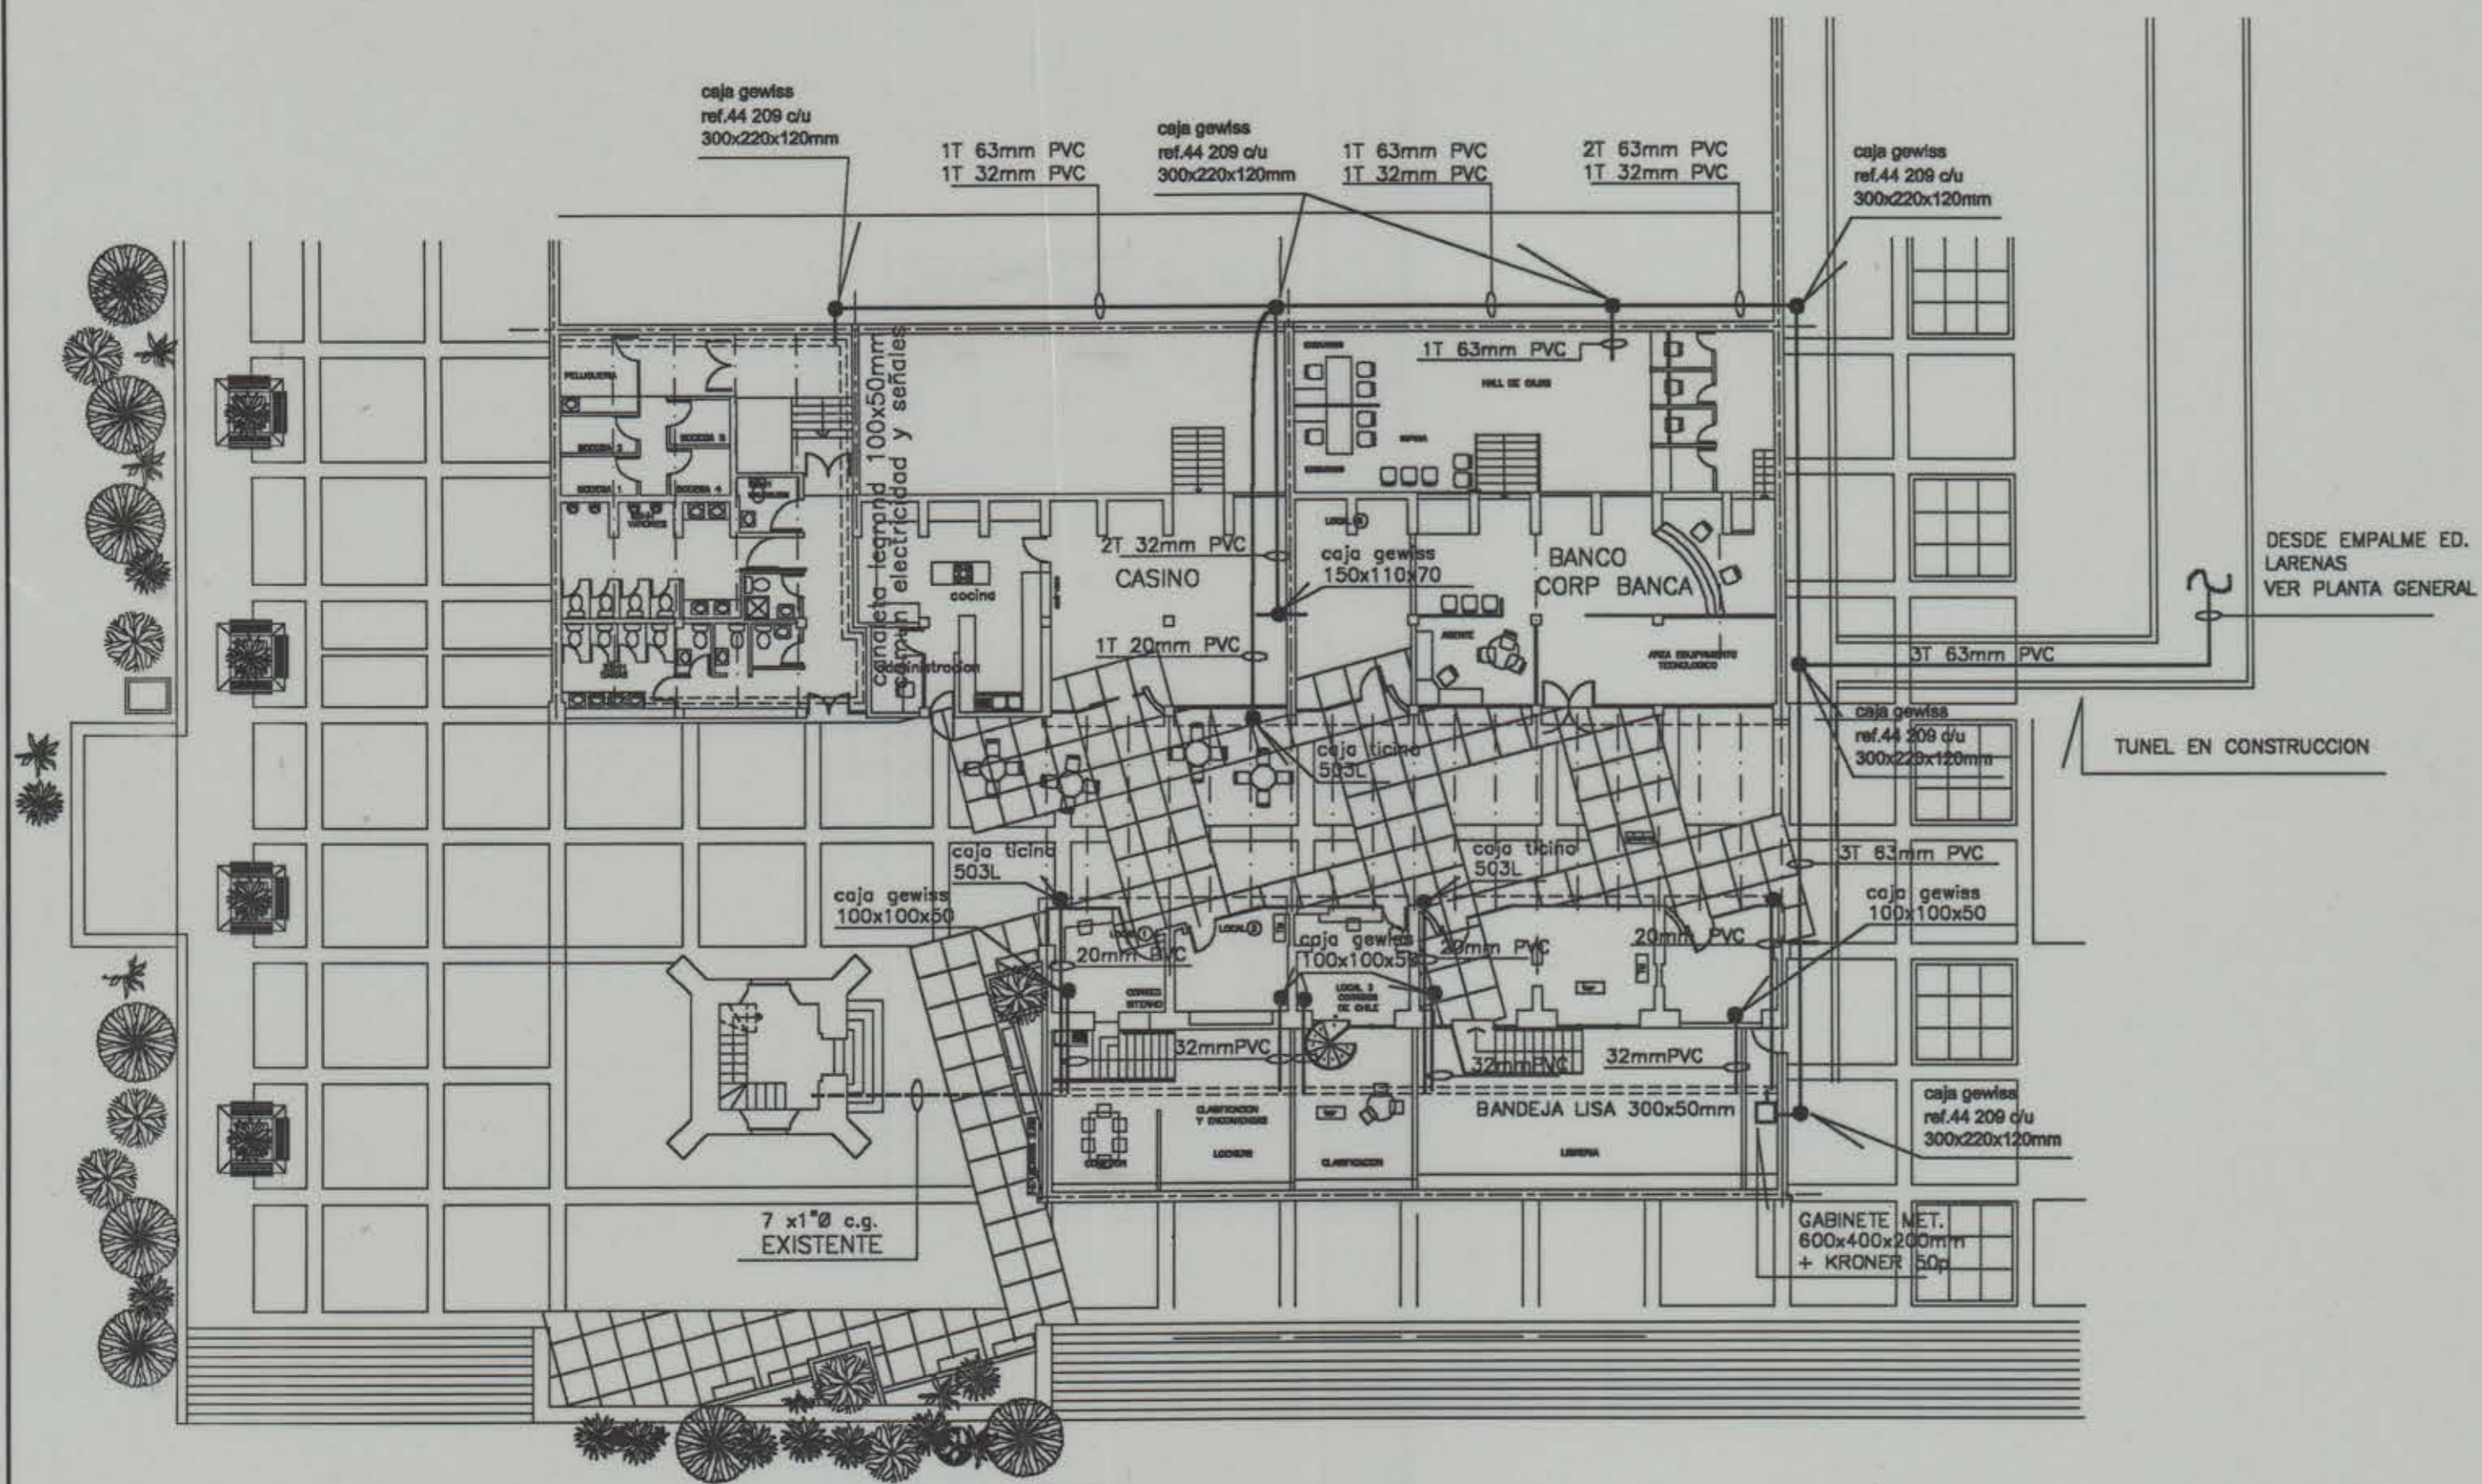

PLANTA EMPALME CASINO Esc.1:200

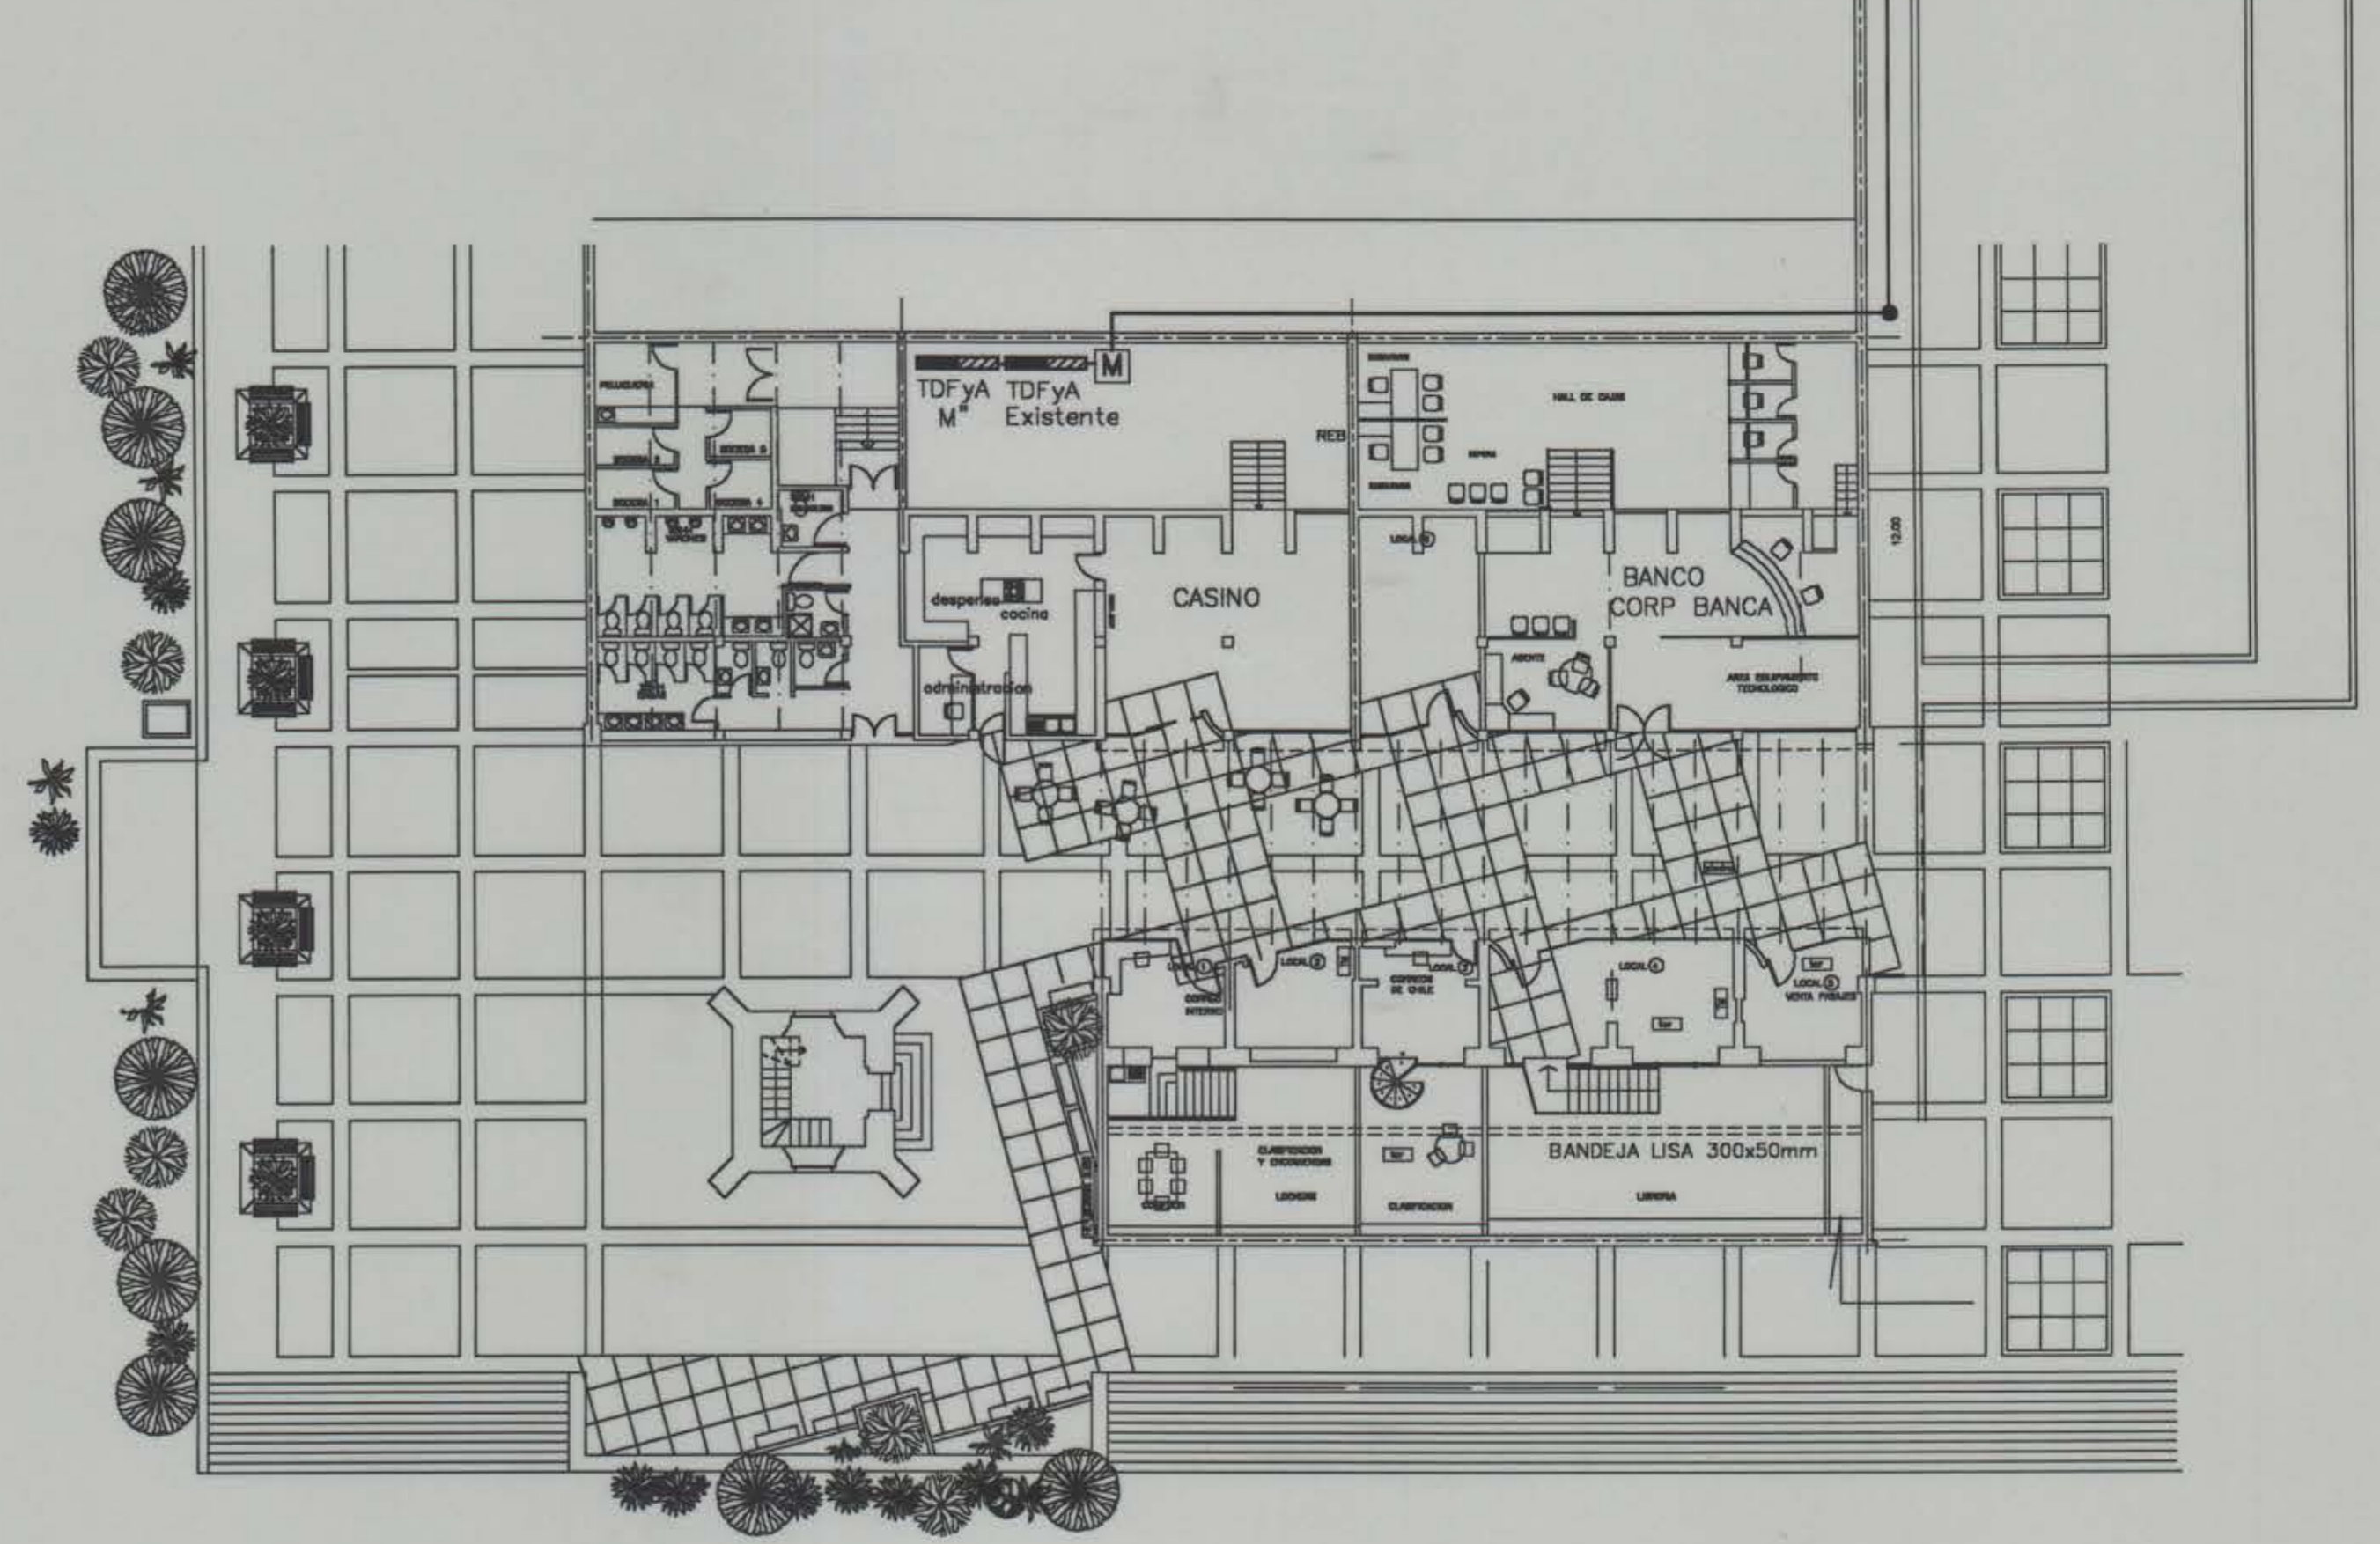

PLANTA EMPALME CASINO Esc.1:200

UNIVERSIDAD DE CONCEPCION-DIVISION OBRAS Y MANTENCION	
PROYECTO ELECTRICO REMODELACION GALERIA DEL FORO	
LAMINA 4 DE 4	ESC.1:200
ABRIL 2001	A-1
FRANZ DECHENT A. JEFE DIV.OBRAS Y MANTENCION	NELSON OCHOA B. JEFE SECCION ELECTRICA
JUAN RIFO R. DIBUJO	

CF REC 1770 008 11-16-01 REC 1770 008 11-16-01