BIBLIOTECAS UdeC

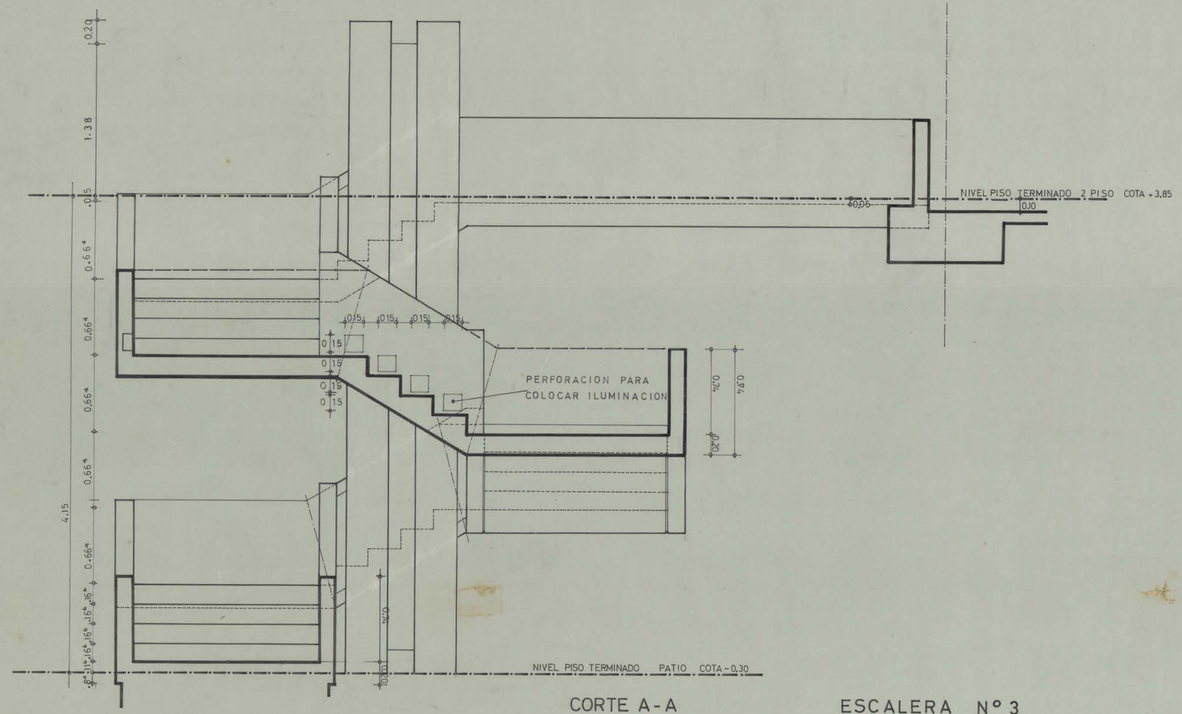

CORTE A-A

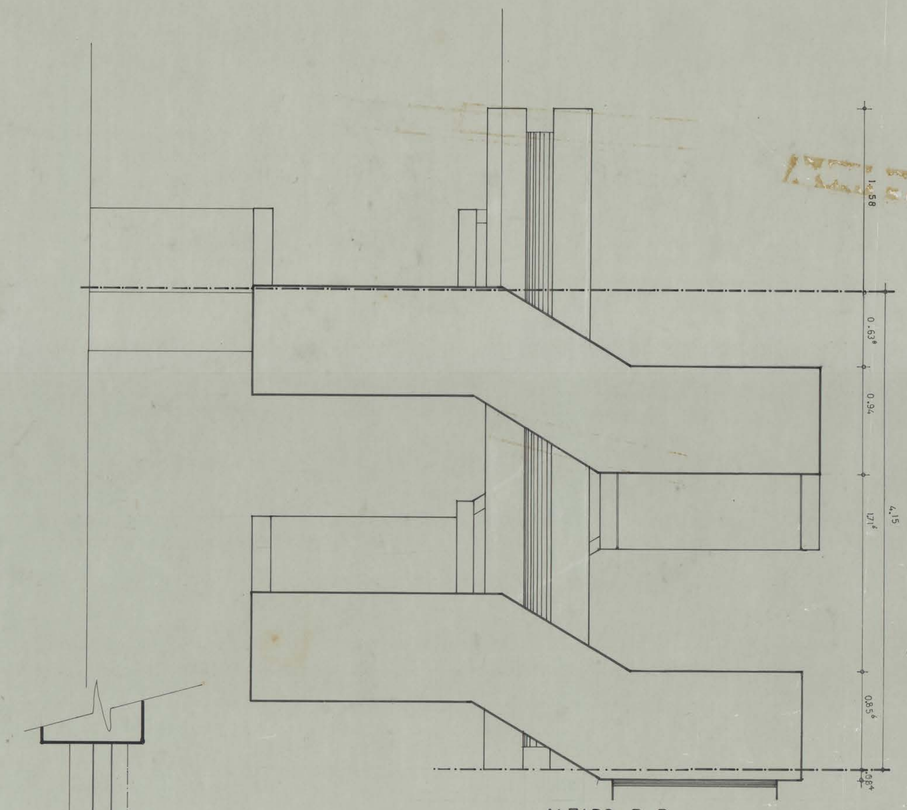

ALZADO B-B

ESCALERA N° 3

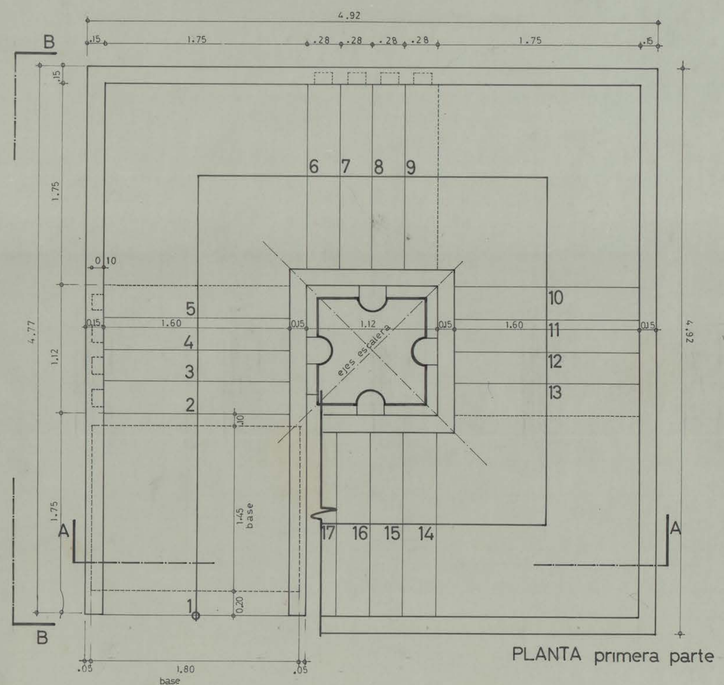

PLANTA primera parte

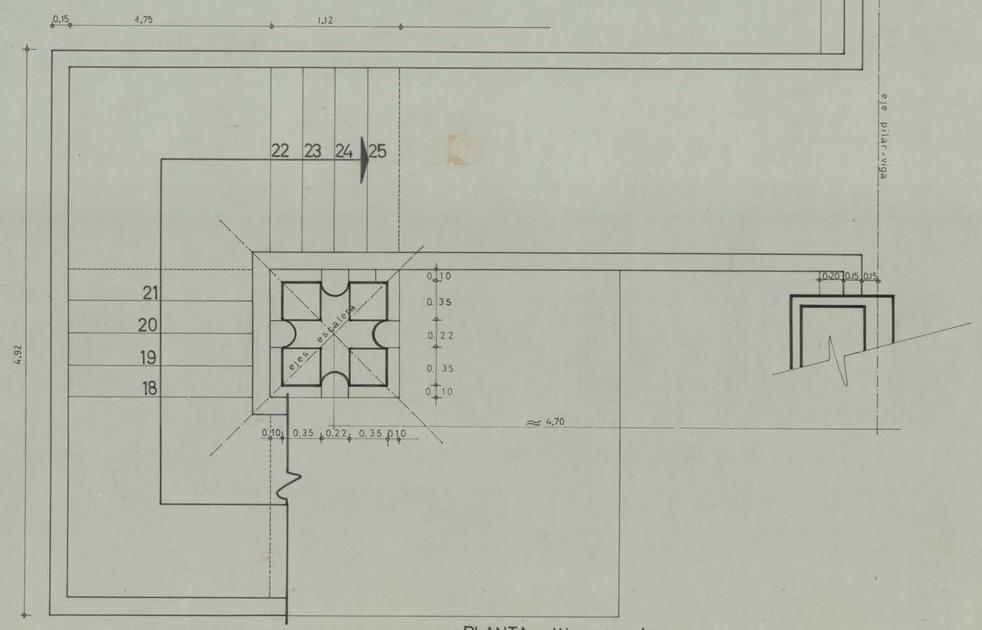

PLANTA ultima parte

CASA DEL ARTE - UNIVERSIDAD DE CONCEPCION

PLANO OBRA GRUESA ESCALERA N° 3 (patio cubierto) ESCALA 1/20

lamina **16**