


DETALLE COLOCACION DE LAMPARAS
UNIVERSIDAD DE CONCEPCION
FORO ABIERTO



NO. REVIS.	FECHA	MODIFICACION
1	12/15	SE PROYECTA COMO PLAZA PARA FORO ABIERTO
2	12/15	SE AÑADE UNA LAMPARA EN DETALLE E
3	12/15	SE COMPLETA EL DISEÑO

DETALLE LUZ INDIRECTA COSTADO PLAZA HUNDIDA

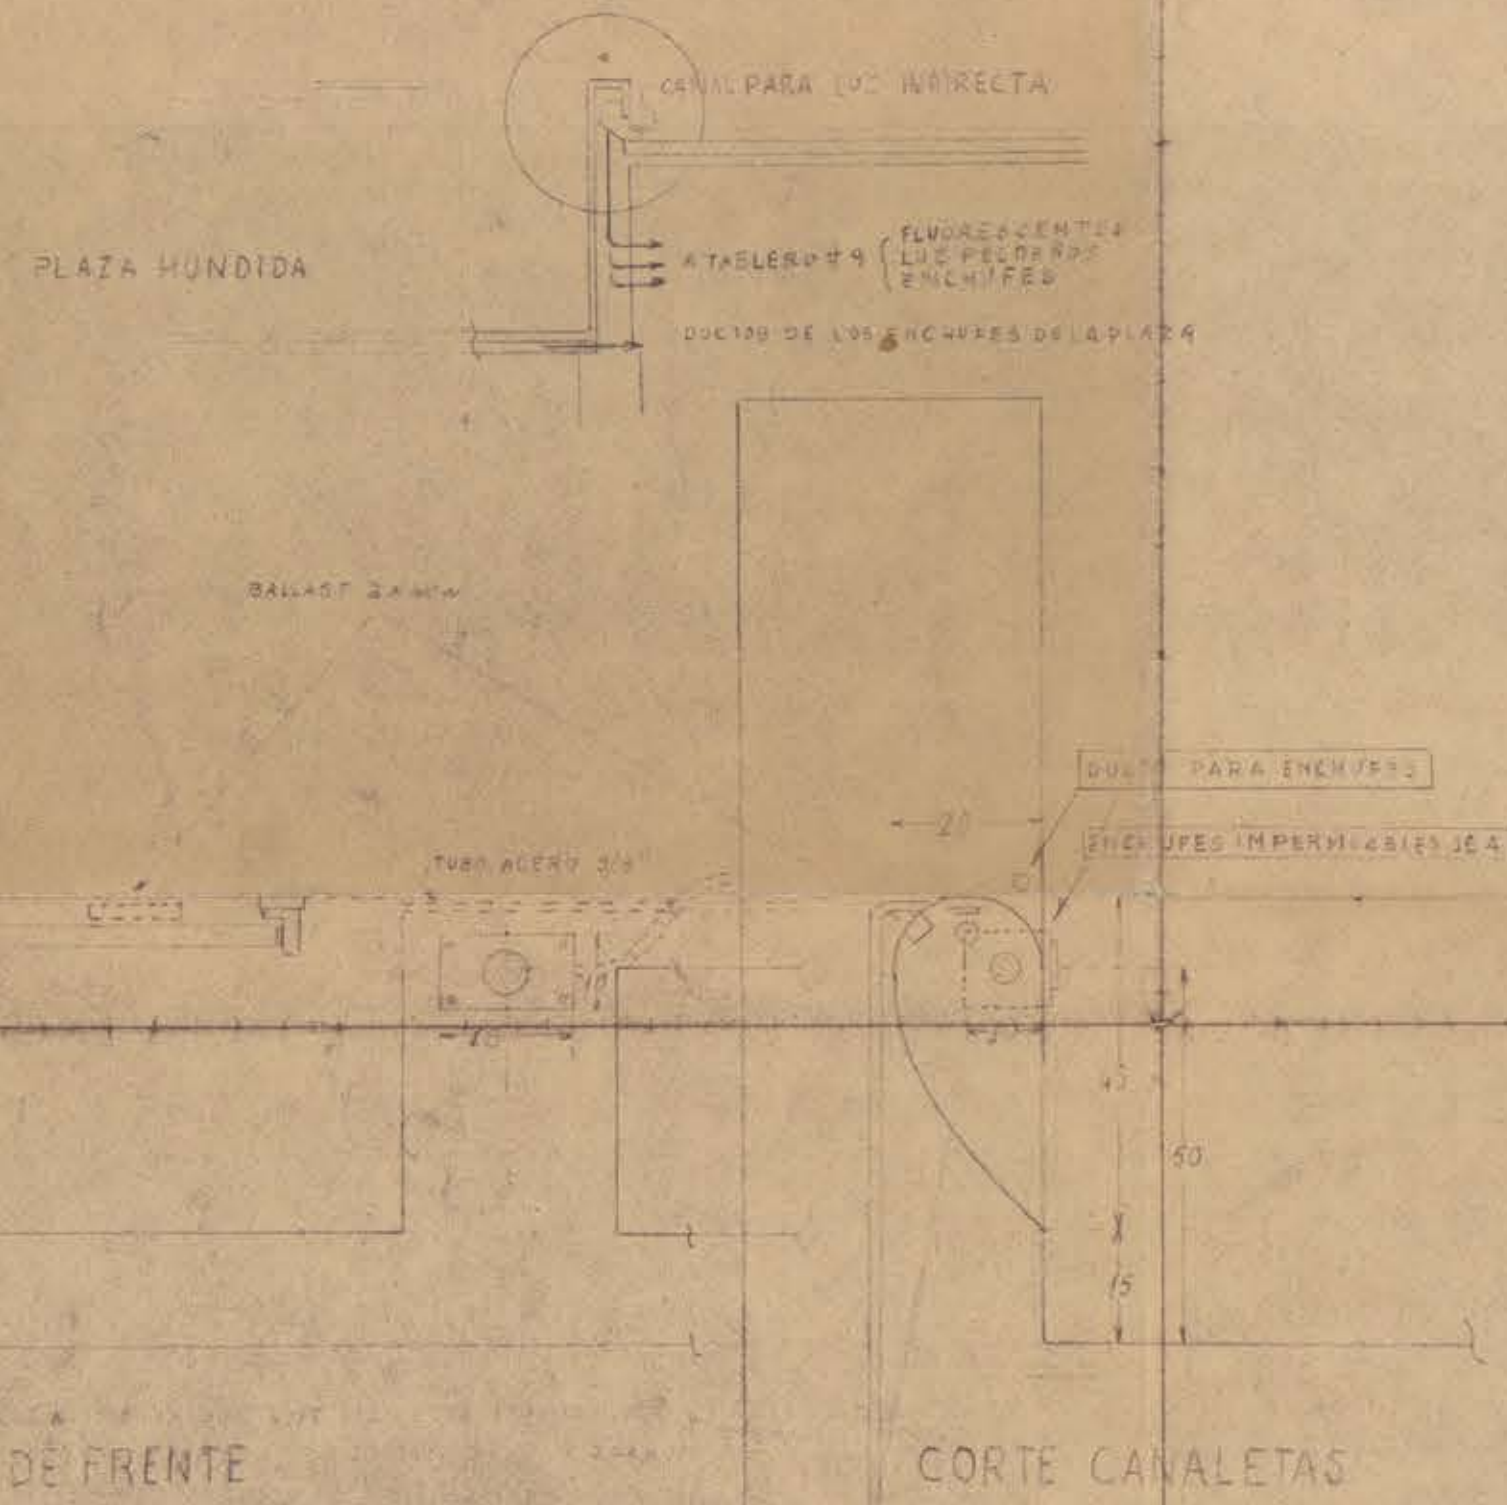


VISTA DE FRENTE
CORTE CAVALETAS

DETALLE DE LAMPARAS EN ESPEJO DE AGUA




VISTA DE FRENTE
ESCALA 1:50

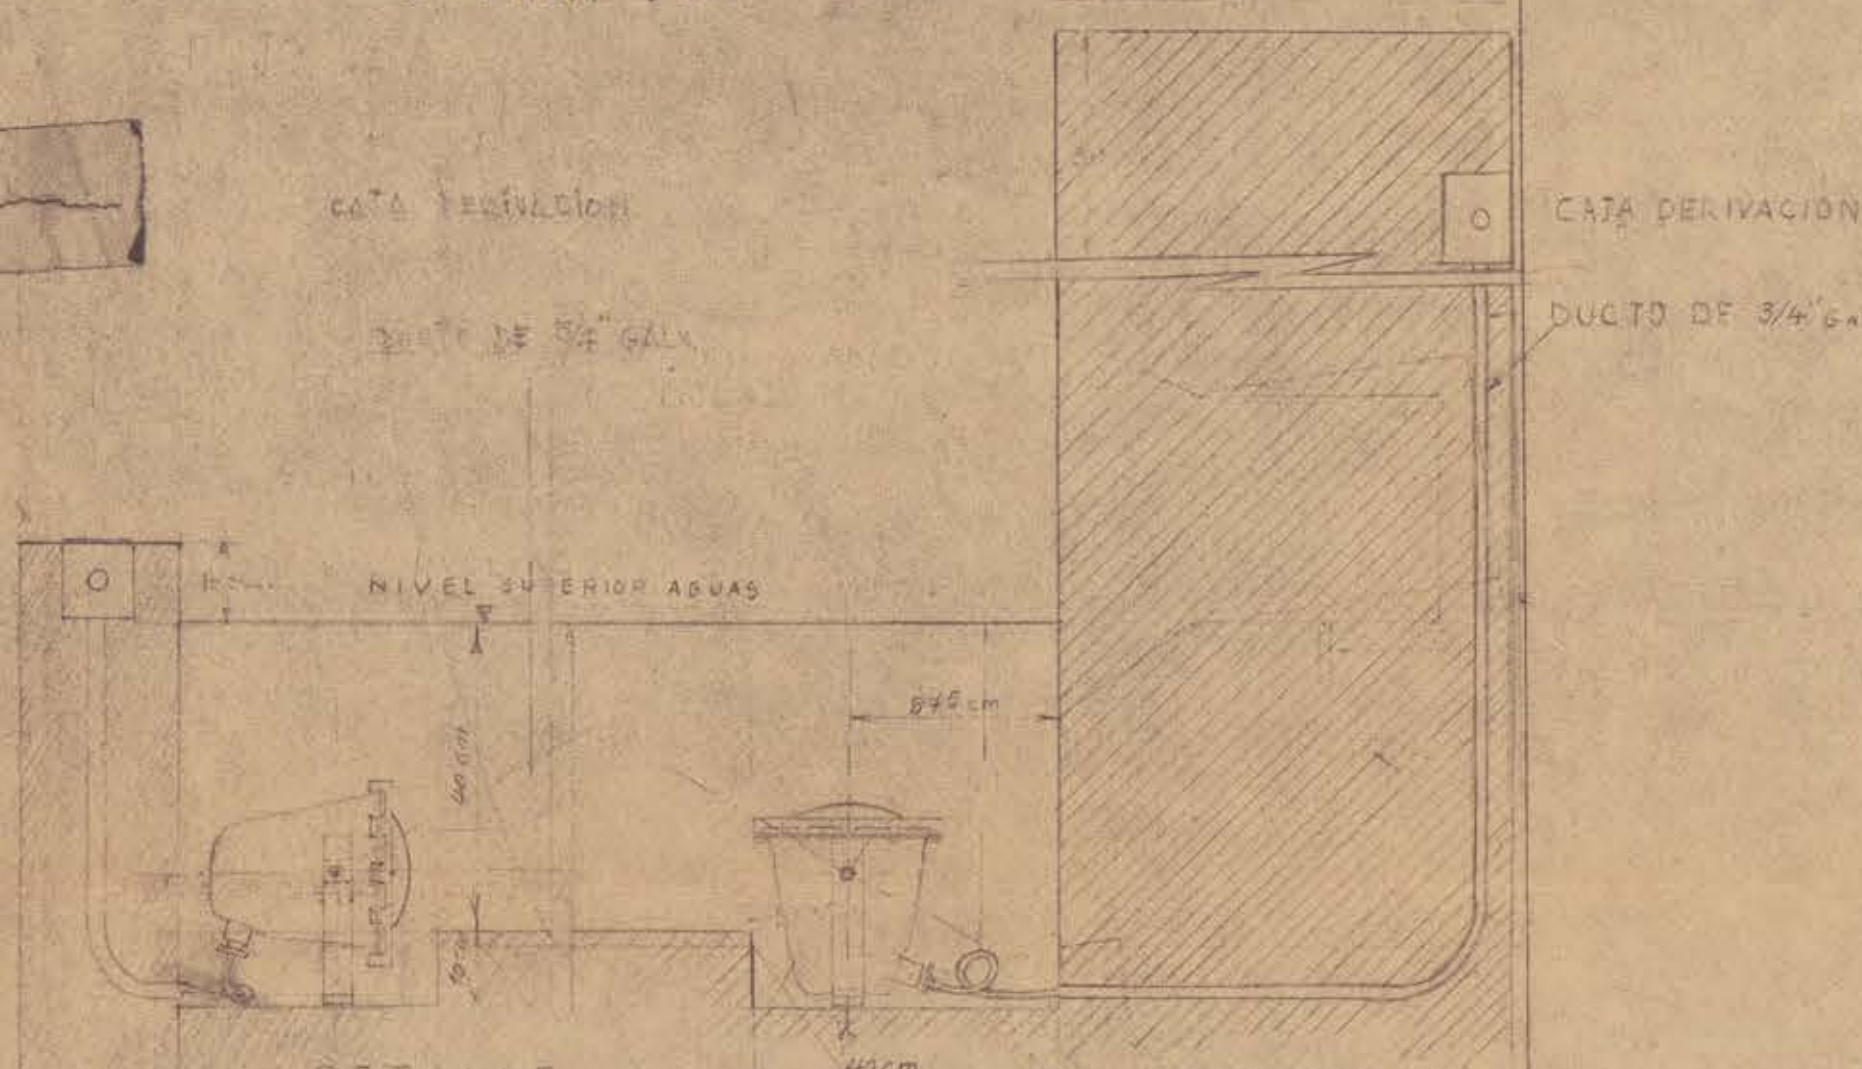

DETALLE
EN CORTE ESCALA 1:10


PROPIETARIO _____ PROYECTO _____
ARQUITECTO *E. Duhart* CONTRATISTA SIGMA DONOSO
EMILIO DUHART. SIGMA DONOSO
DIBUJOS _____

DETALLES DE LAMPARAS EMPOTRADAS
PARA PELDAÑOS PARA PLAZAS ALTAS Y HUNDIDAS

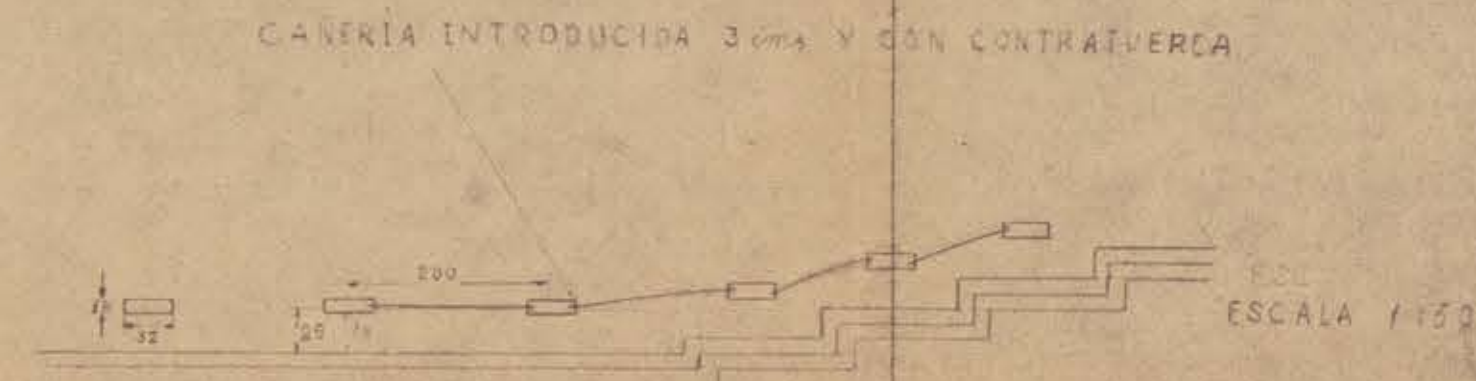


ELEVACION
ESCALA 1:2

CORTE

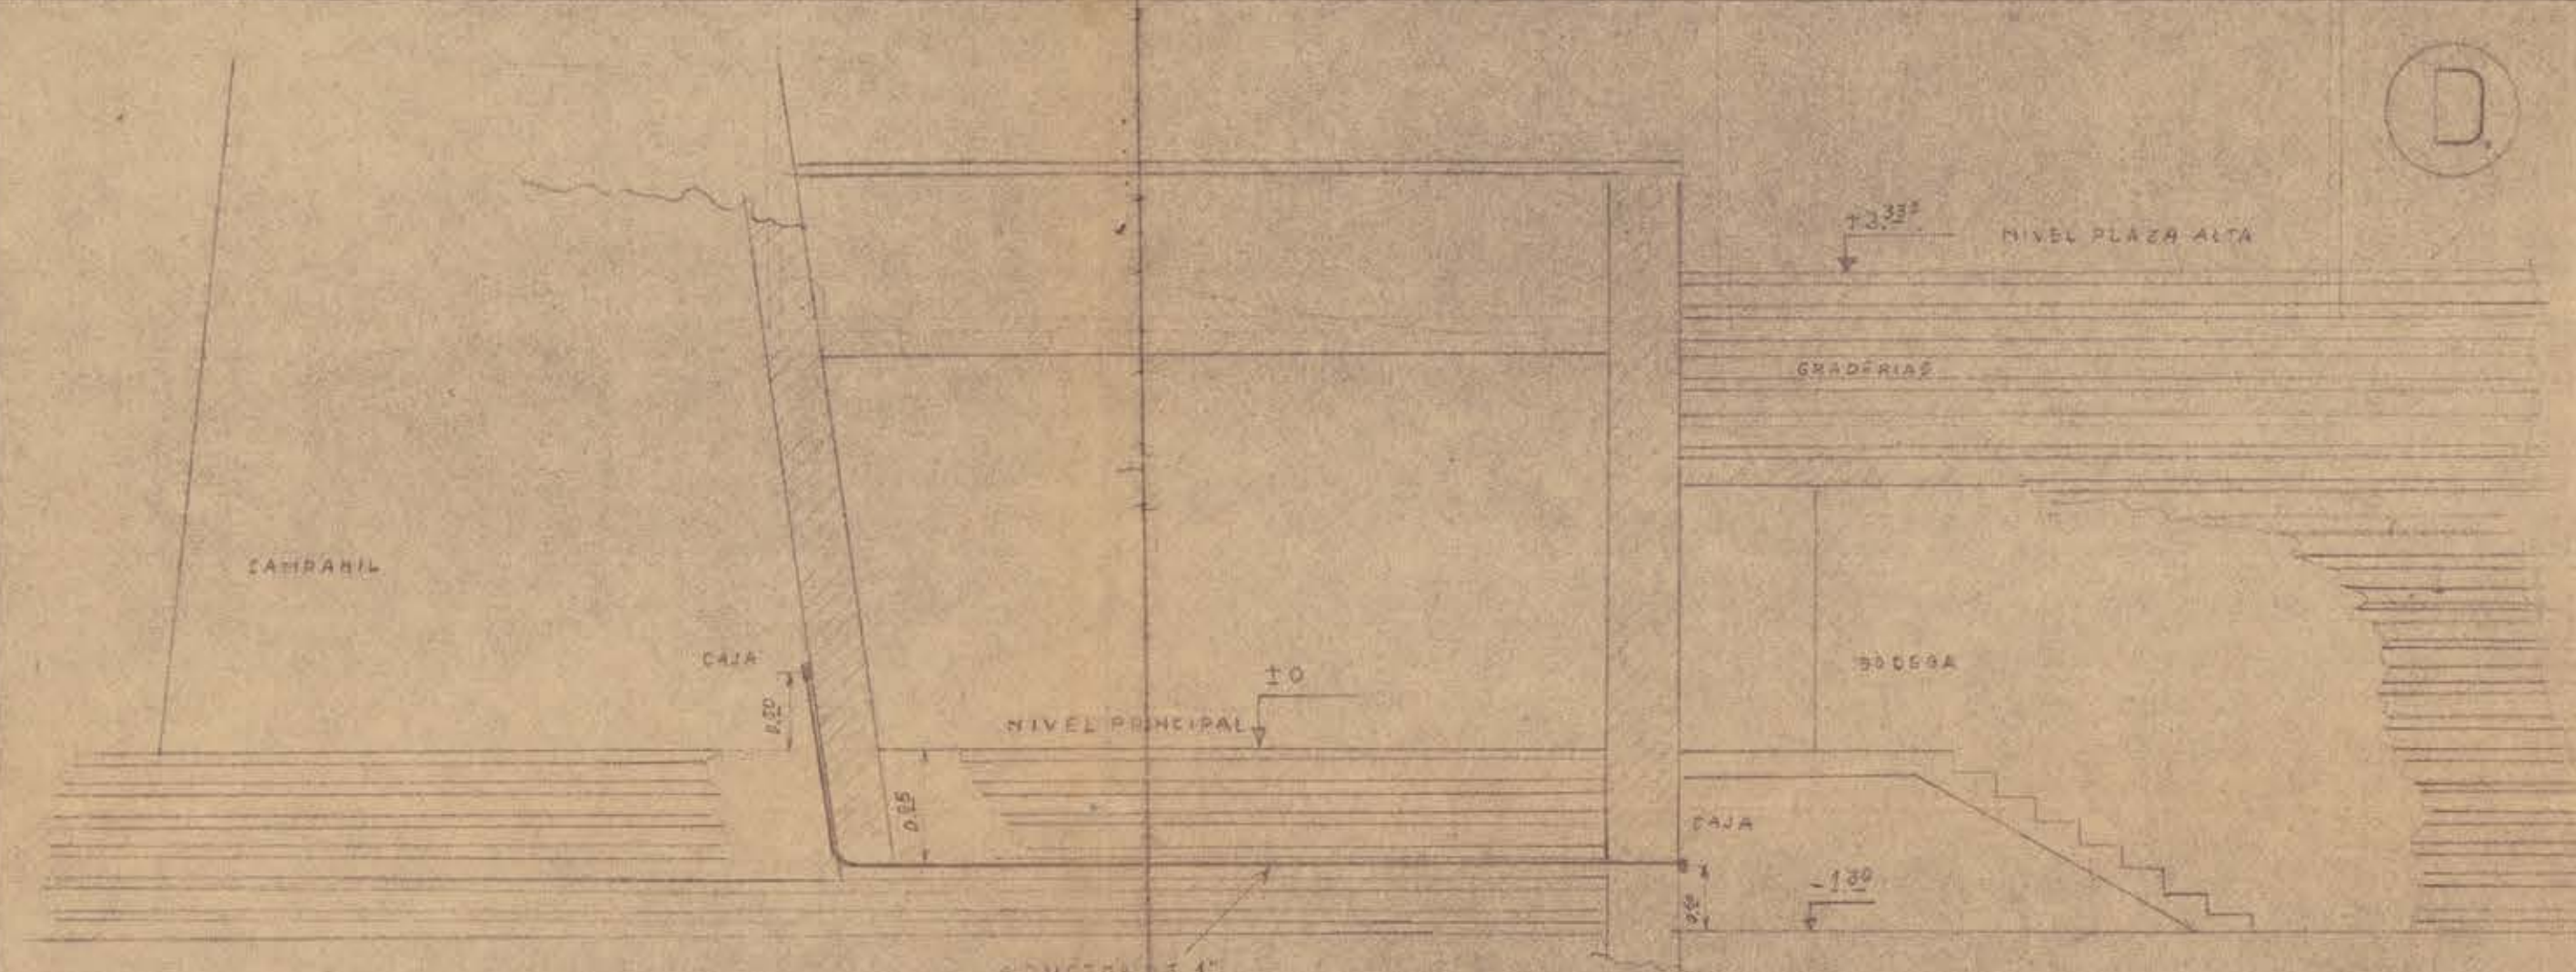


DETALLE DE PASADAS DE DUCTOS
ENTRE BODEGA Y CAMPANIL
ESCALA 1:50

DETALLE REFLECTORES PARA BANDERAS
ESCALA 1:5

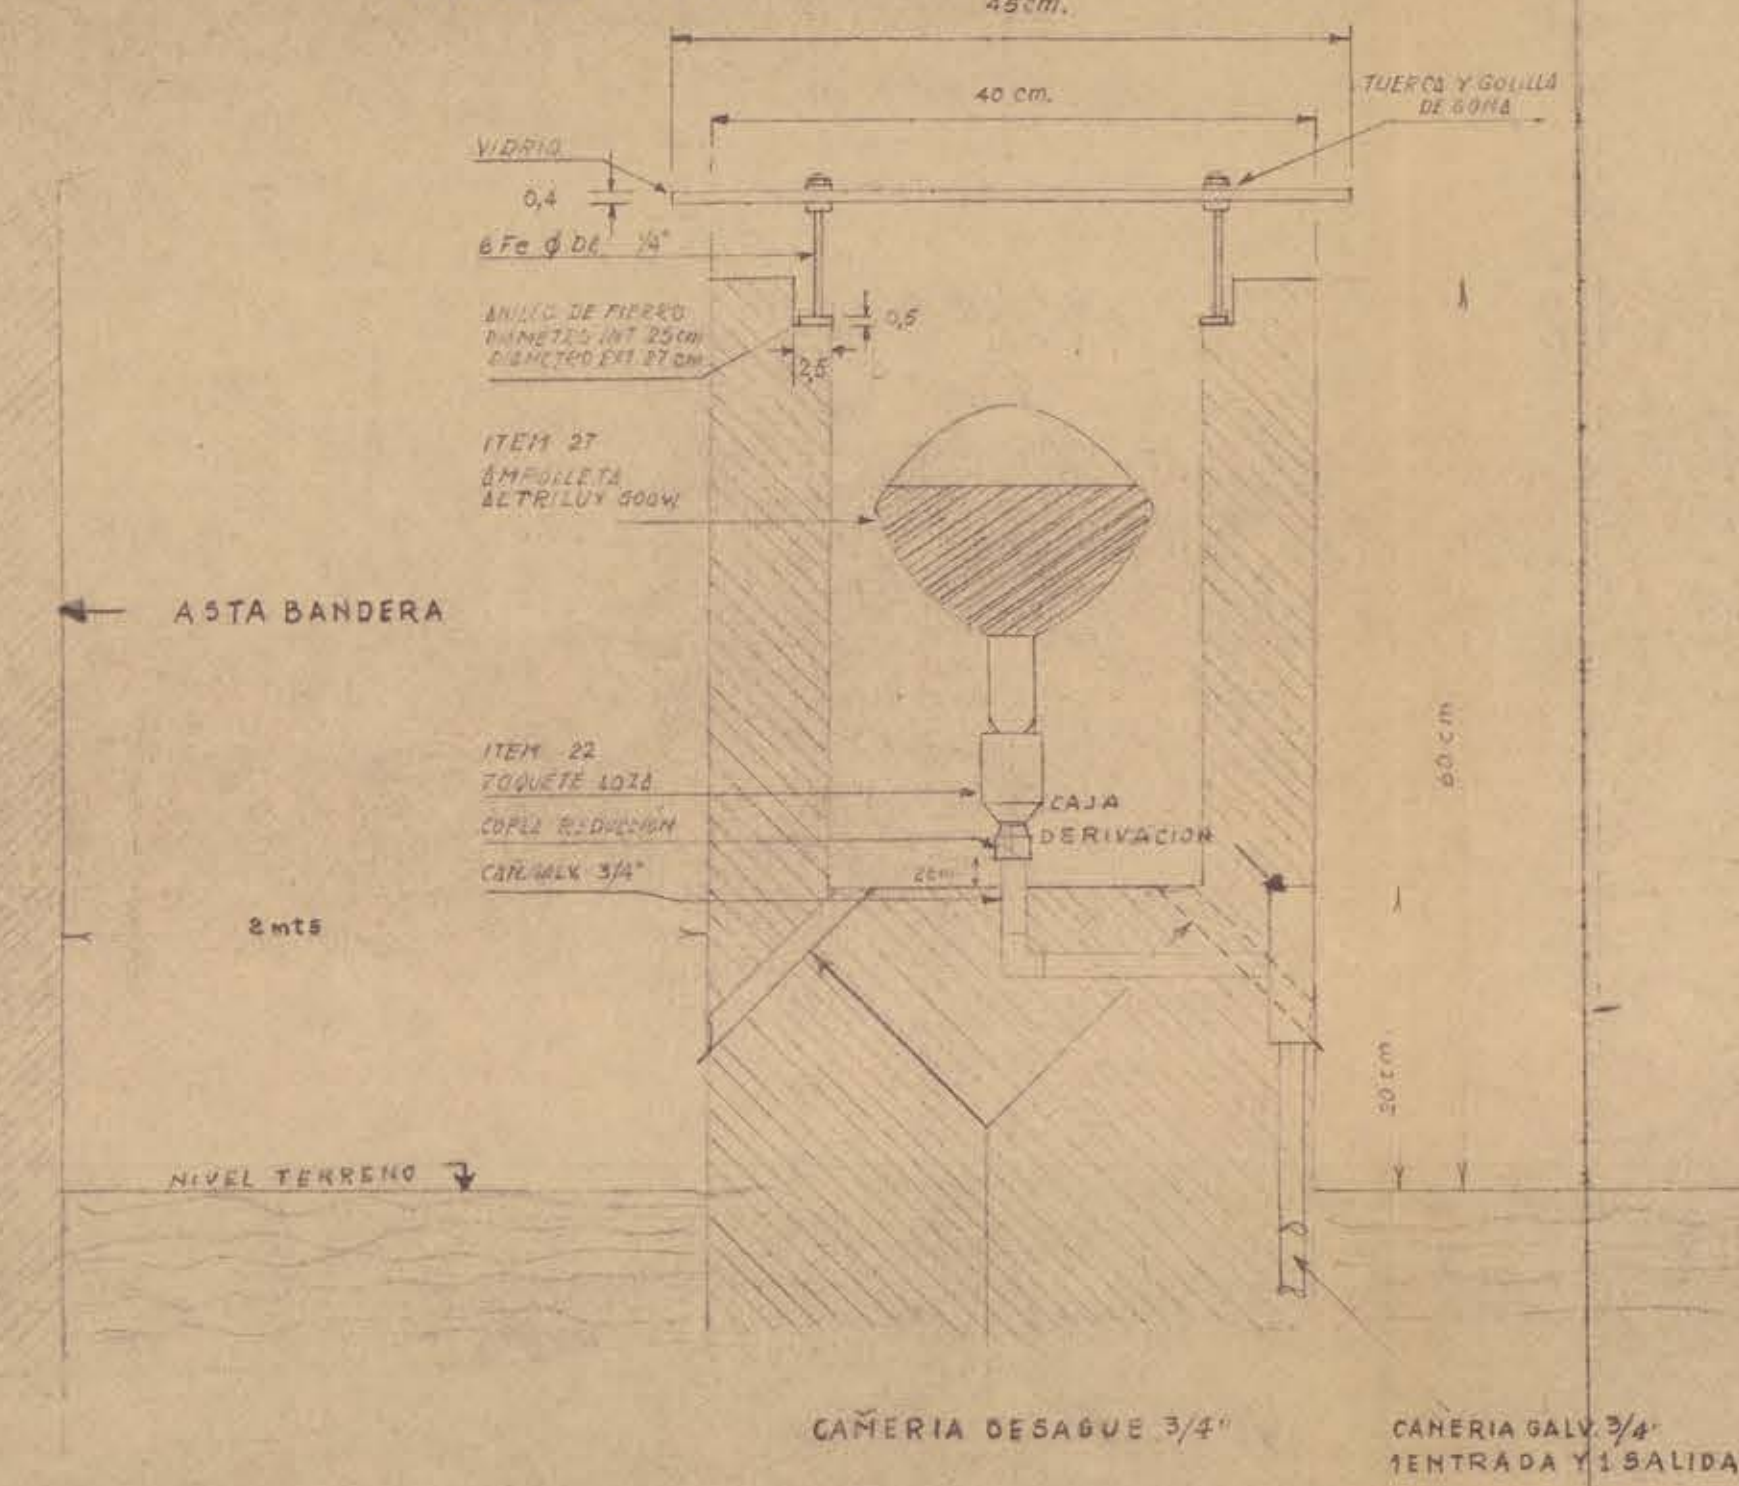


CANERIA DESAGUE 3/4"
CANERIA GALV 3/4"
ENTRADA Y SALIDA

MODO DE INSTALAR CANALIZACION
ELECTRICA BAJO TIERRA
ESG. 1:10

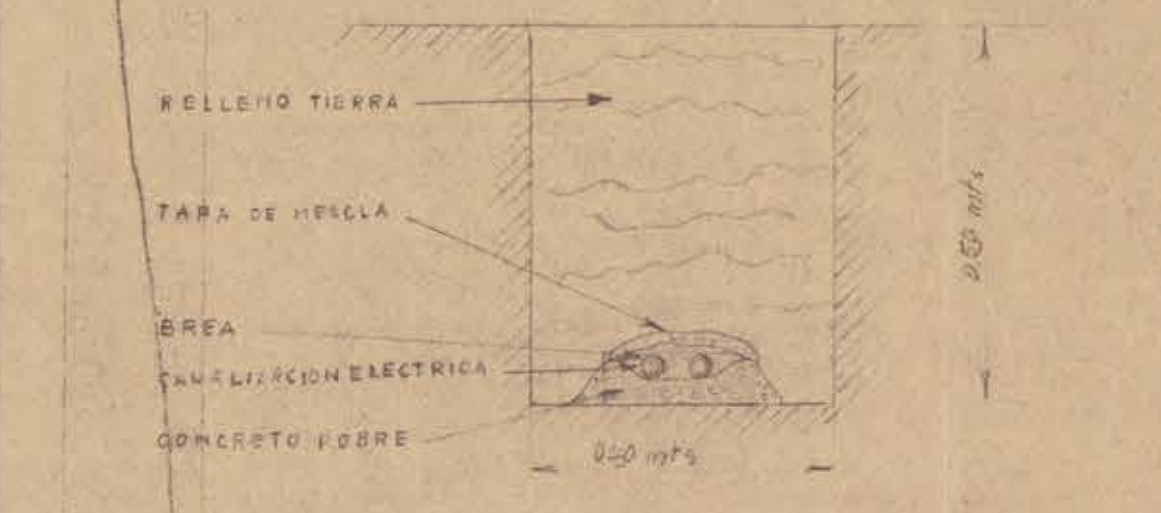

DETALLE DE ENCHUFES EN PAVIMENTO

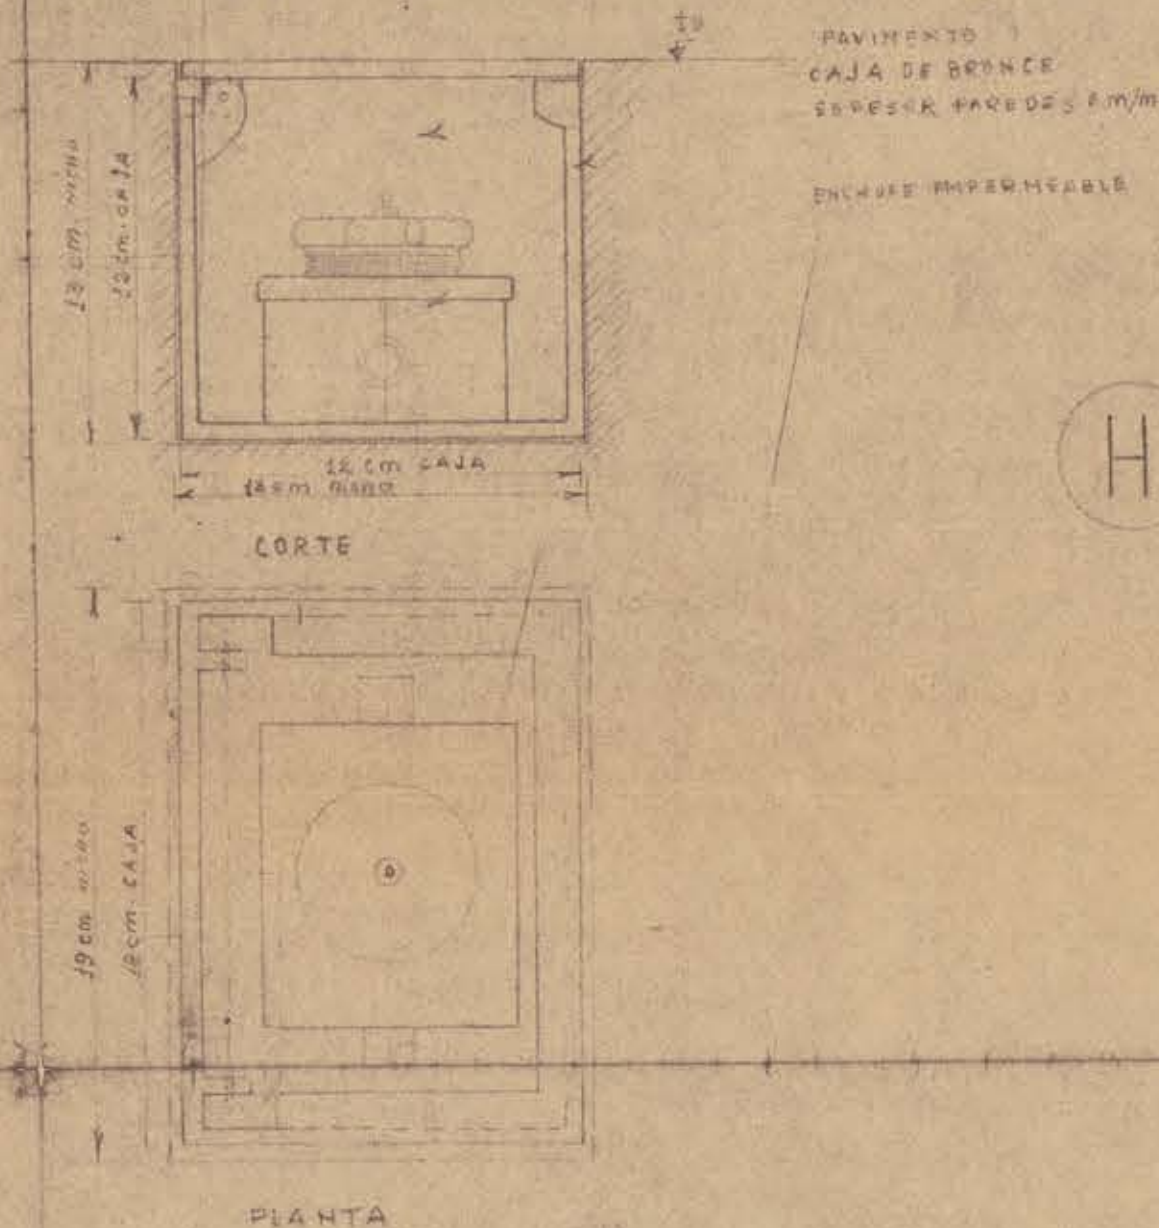

PLANTA

Emilio Duhart
Contr. SAA
15 de Julio