BIBLIOTECAS UdeC

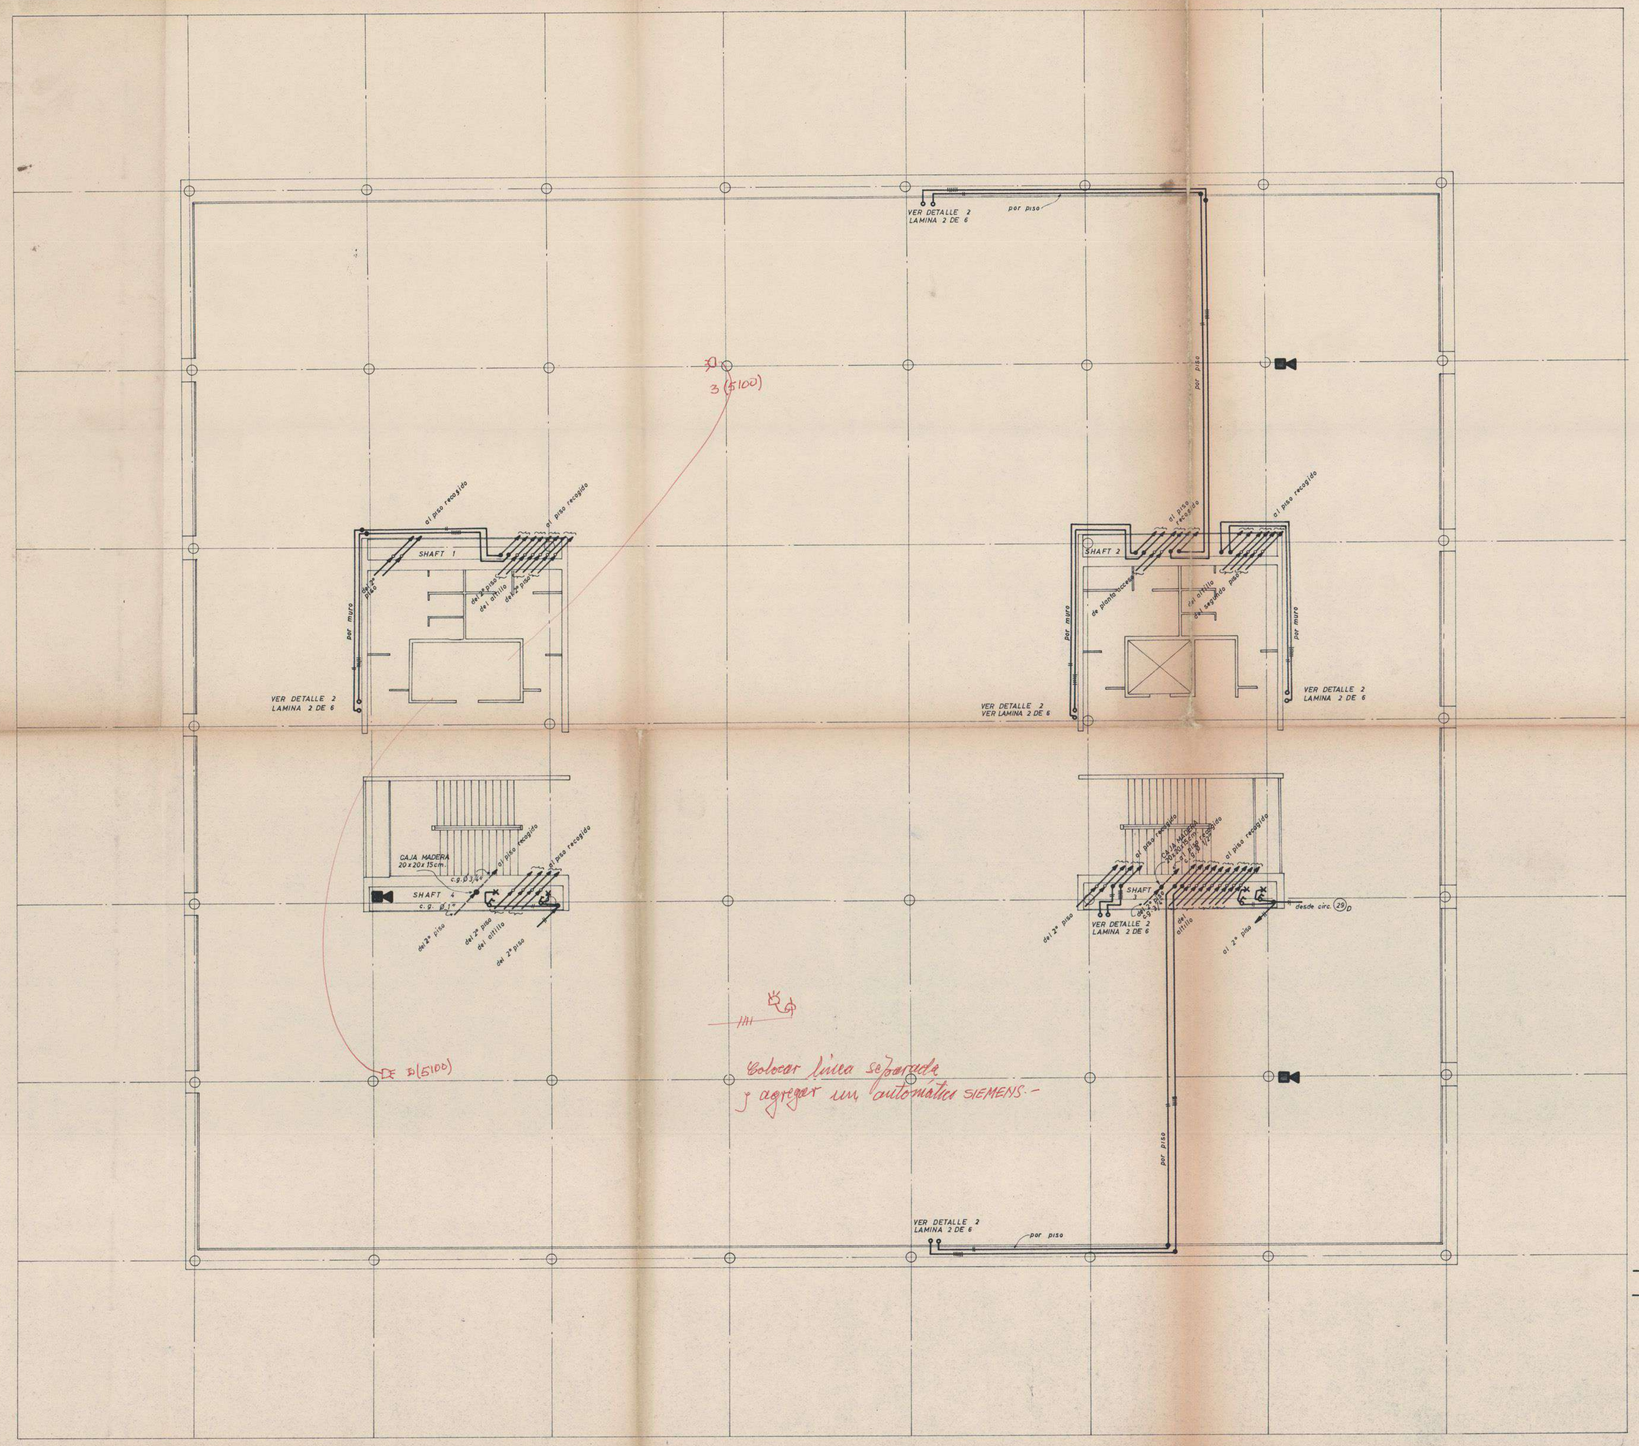

TUBERIAS DE CONTROLES Y ALIMENTACIONES DE 220 V.

TUBERIAS DE TELEFONOS SON 3

UNIVERSIDAD DE CONCEPCION BIBLIOTECA CENTRAL CONTROLES TRATAMIENTO AMBIENTAL PLANTA TERCER PISO		
PROYECTO:	NELSON OCHOA B. INST. AUT. INSC. 5221	
ARQUITECTOS:	E. DUHART R. GOYCOOLEA	
POR UNIVERSIDAD DE CONCEPCION	JOSE MILLAN A.	
ESCALA: 1:100	LAMINA N° 5 DE 6	FECHA: OCTUBRE 1971