BIBLIOTECAS UdeC

ESCUELA DE MEDICINA · UNIVERSIDAD DE CONCEPCION

DETALLE ESCALERA	EDMUNDO BUDDENBERG	ARQUITECTO
ESCALA 1 : 20	GABRIELA GONZALEZ DE LENIZ	ASOCIADA
OBRA N° 50		R. ARGANDOÑA
1 9 4 7		AYUDANTE

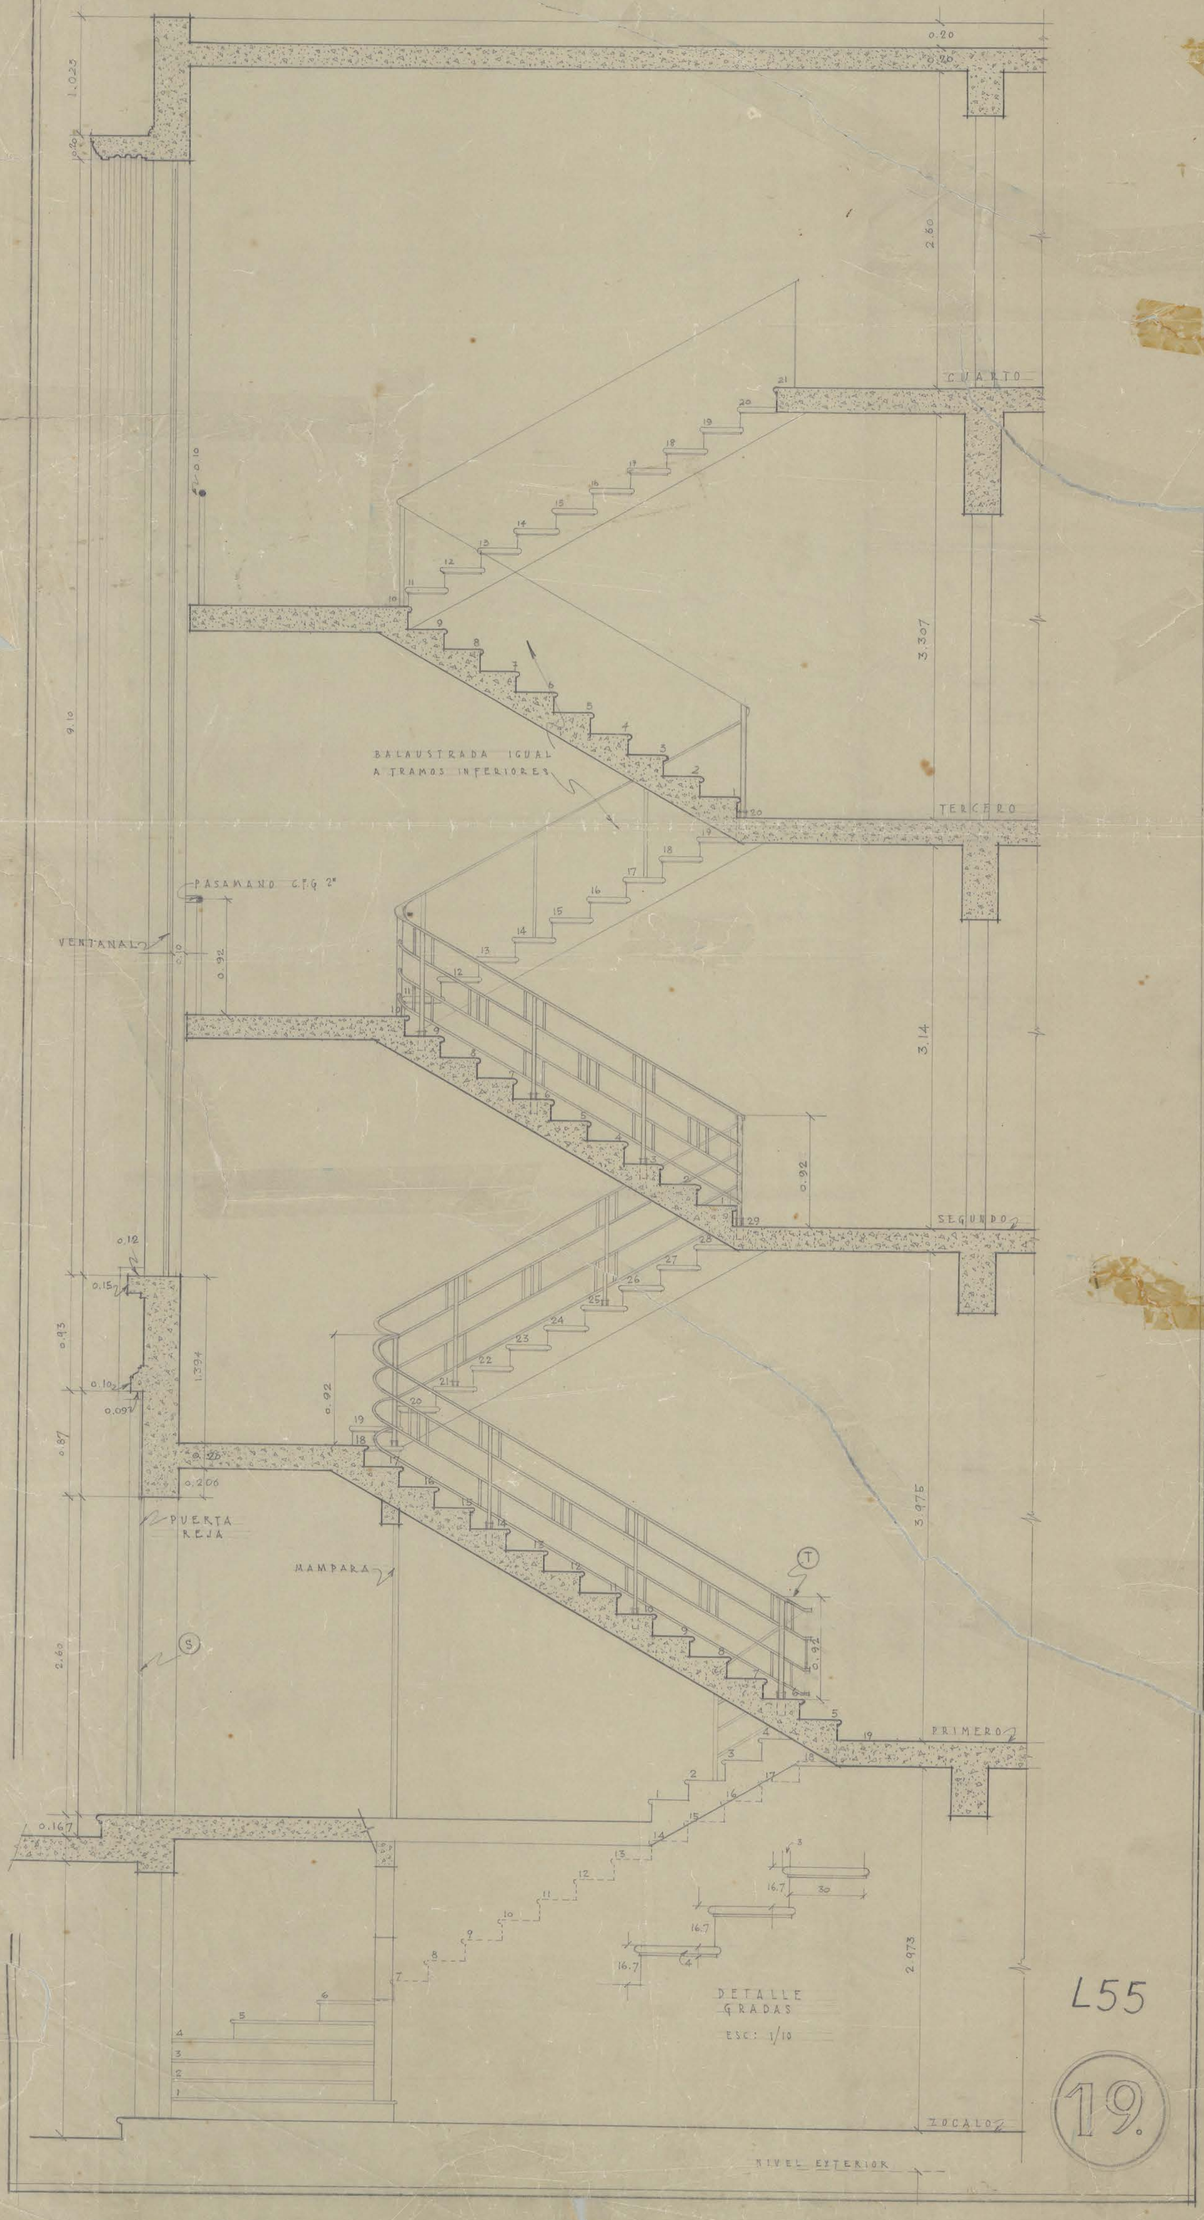

L55

19.