



PLANTA BAJA.

A-A

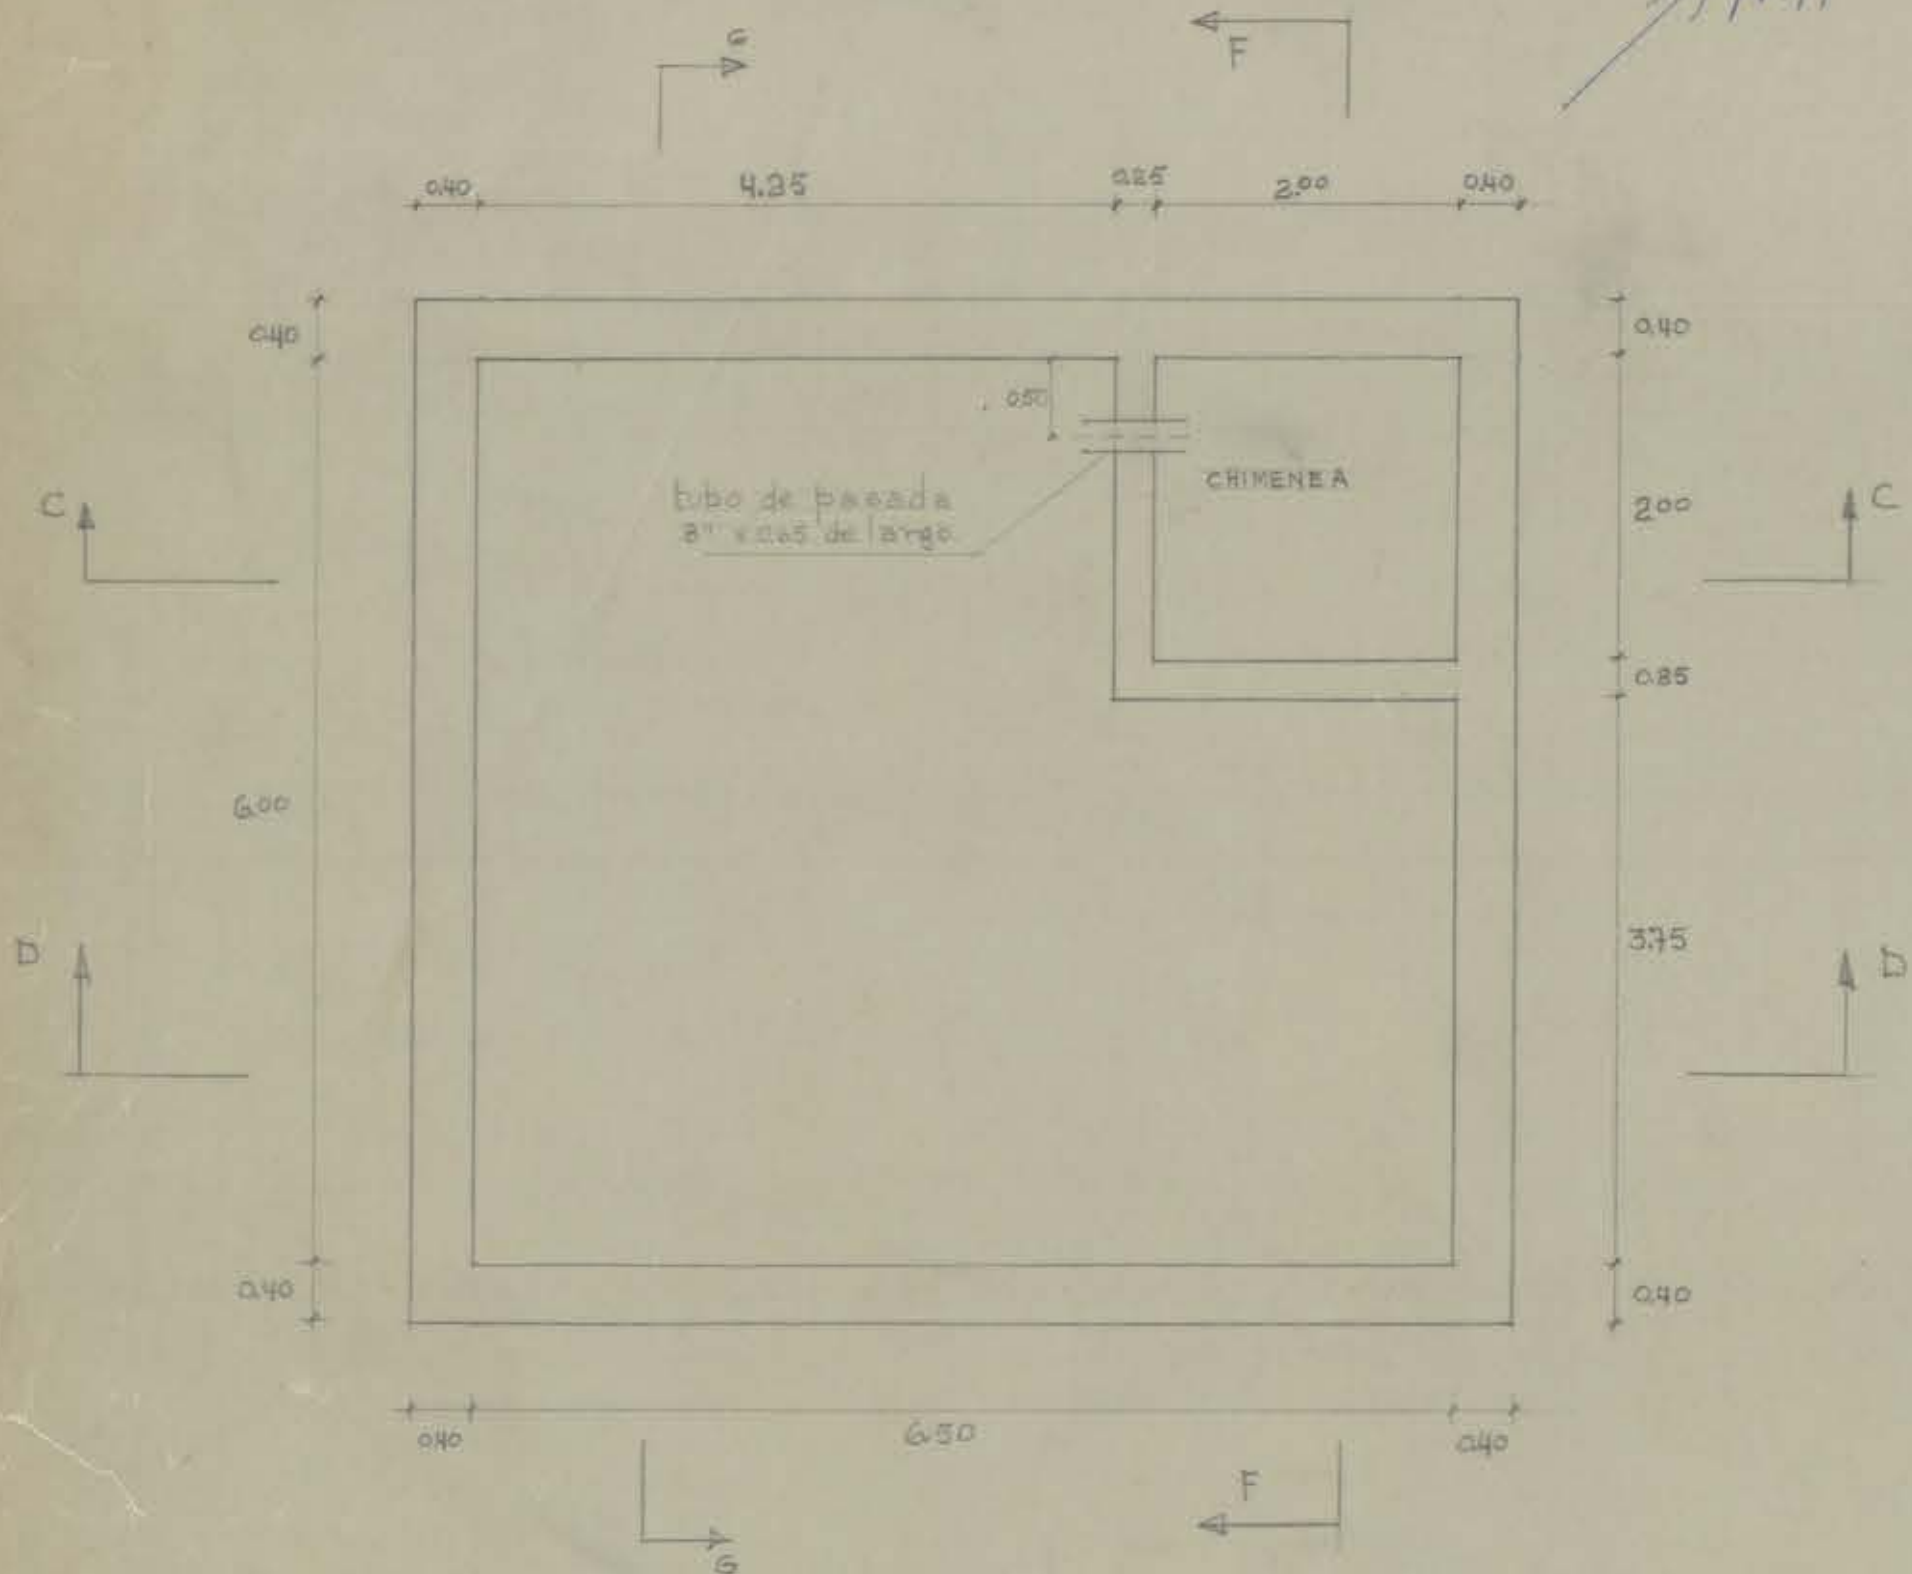


PLANTA 2° PISO.


B-B

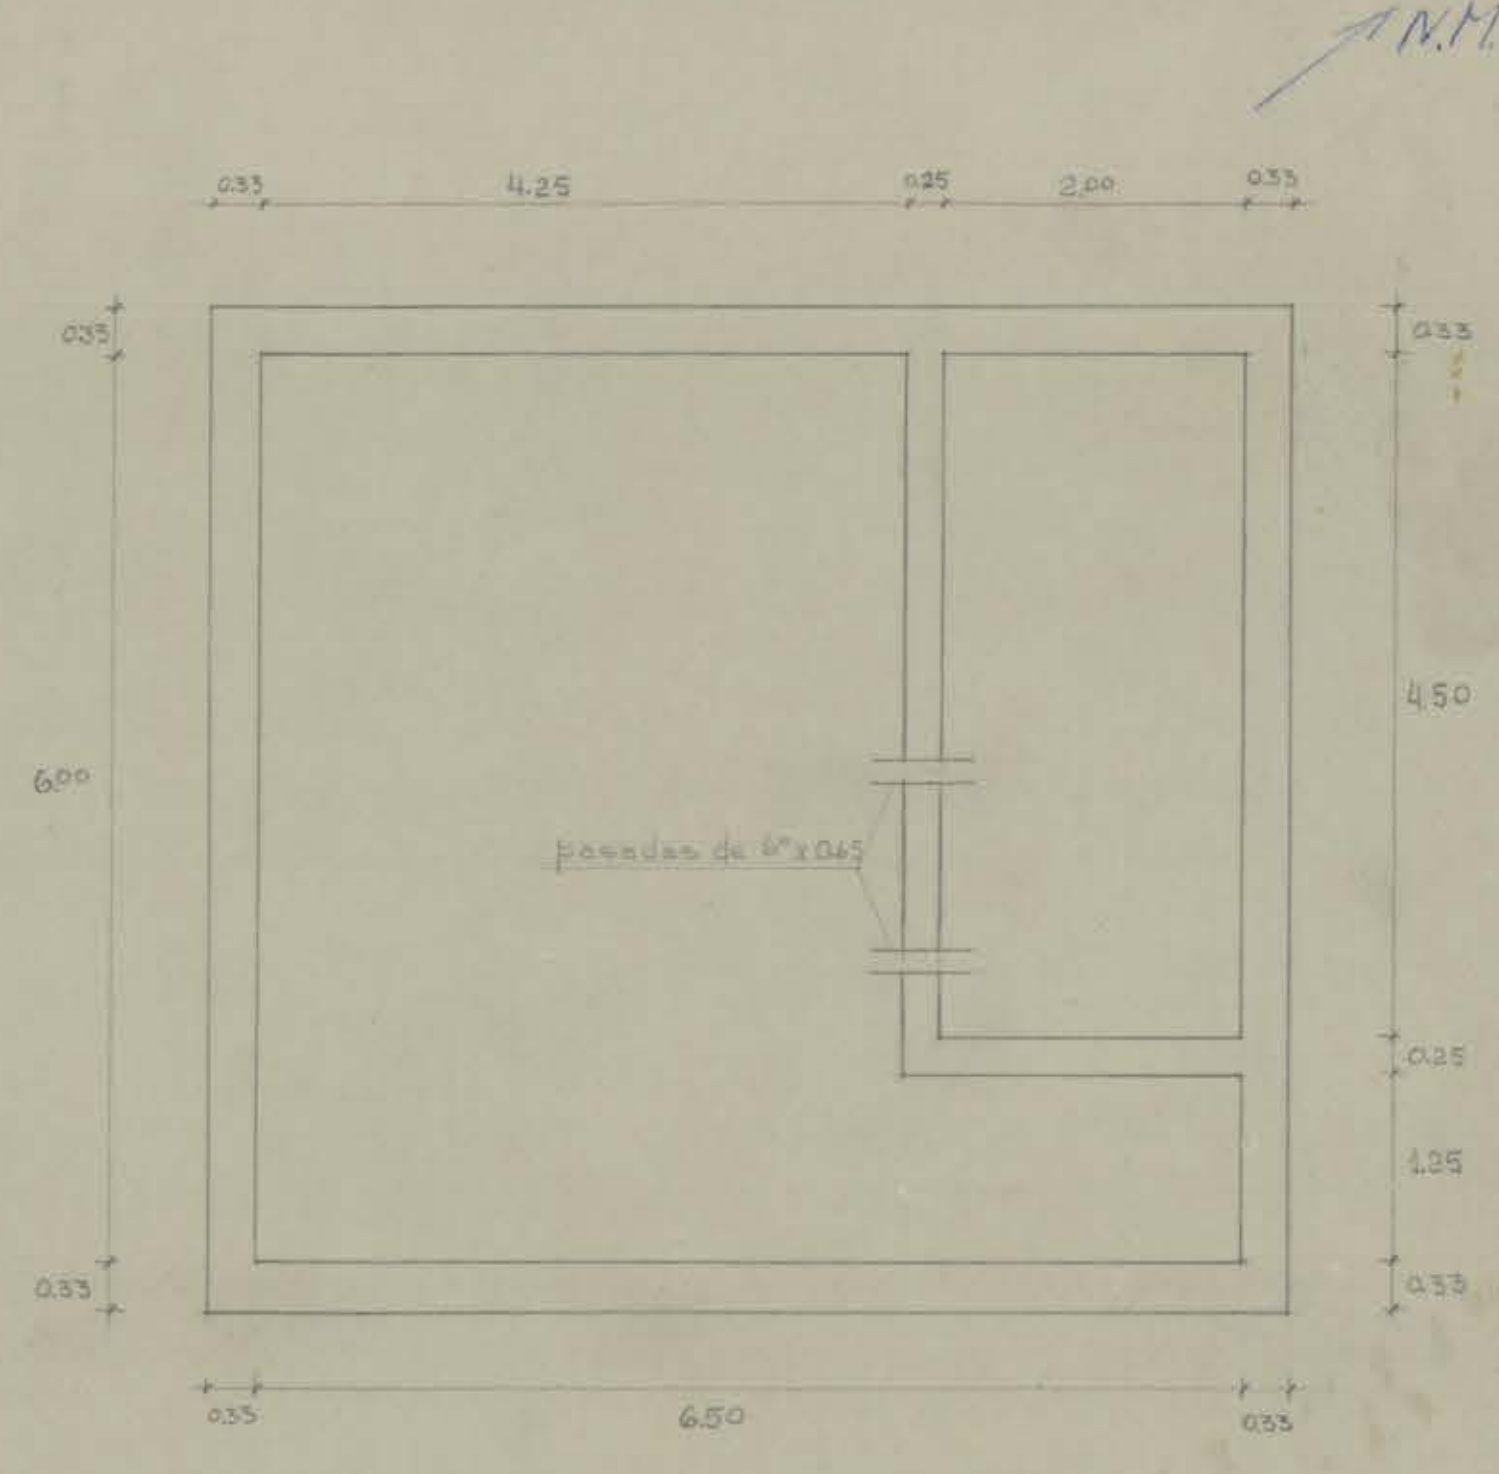


PLANTA LOSA SUPERIOR.

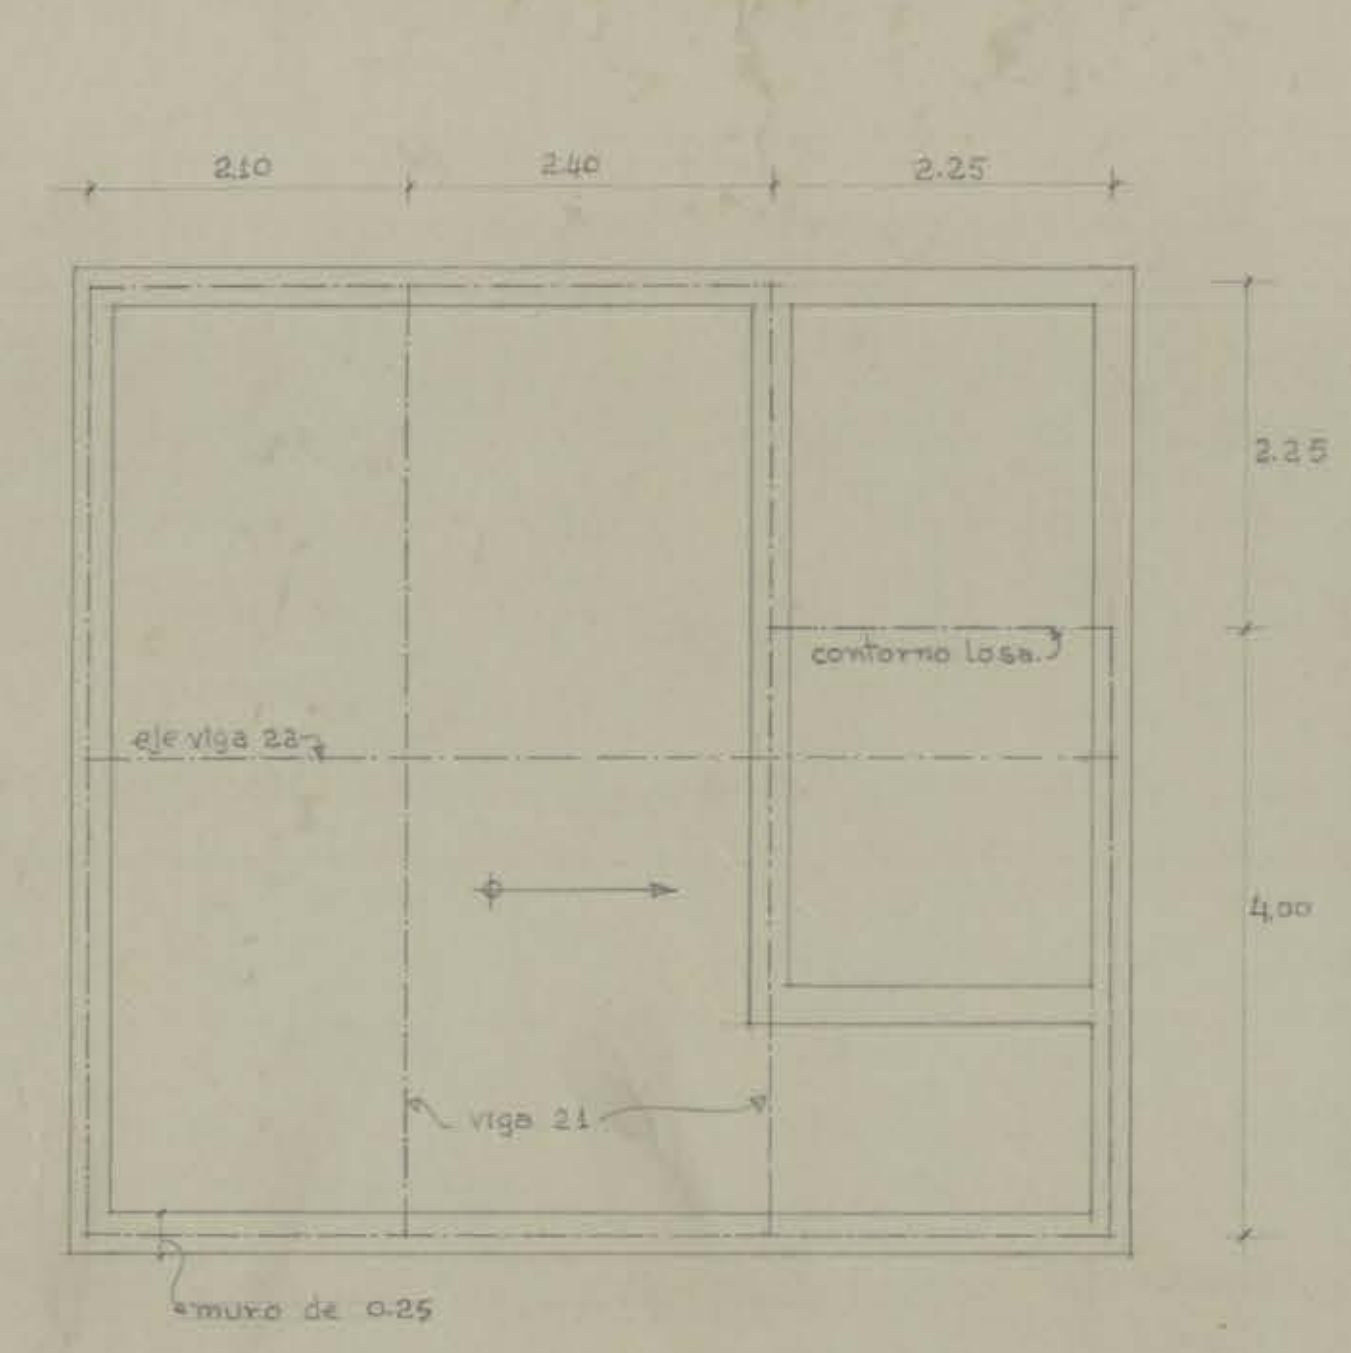


PLANTA LOSA INTERMEDIA.

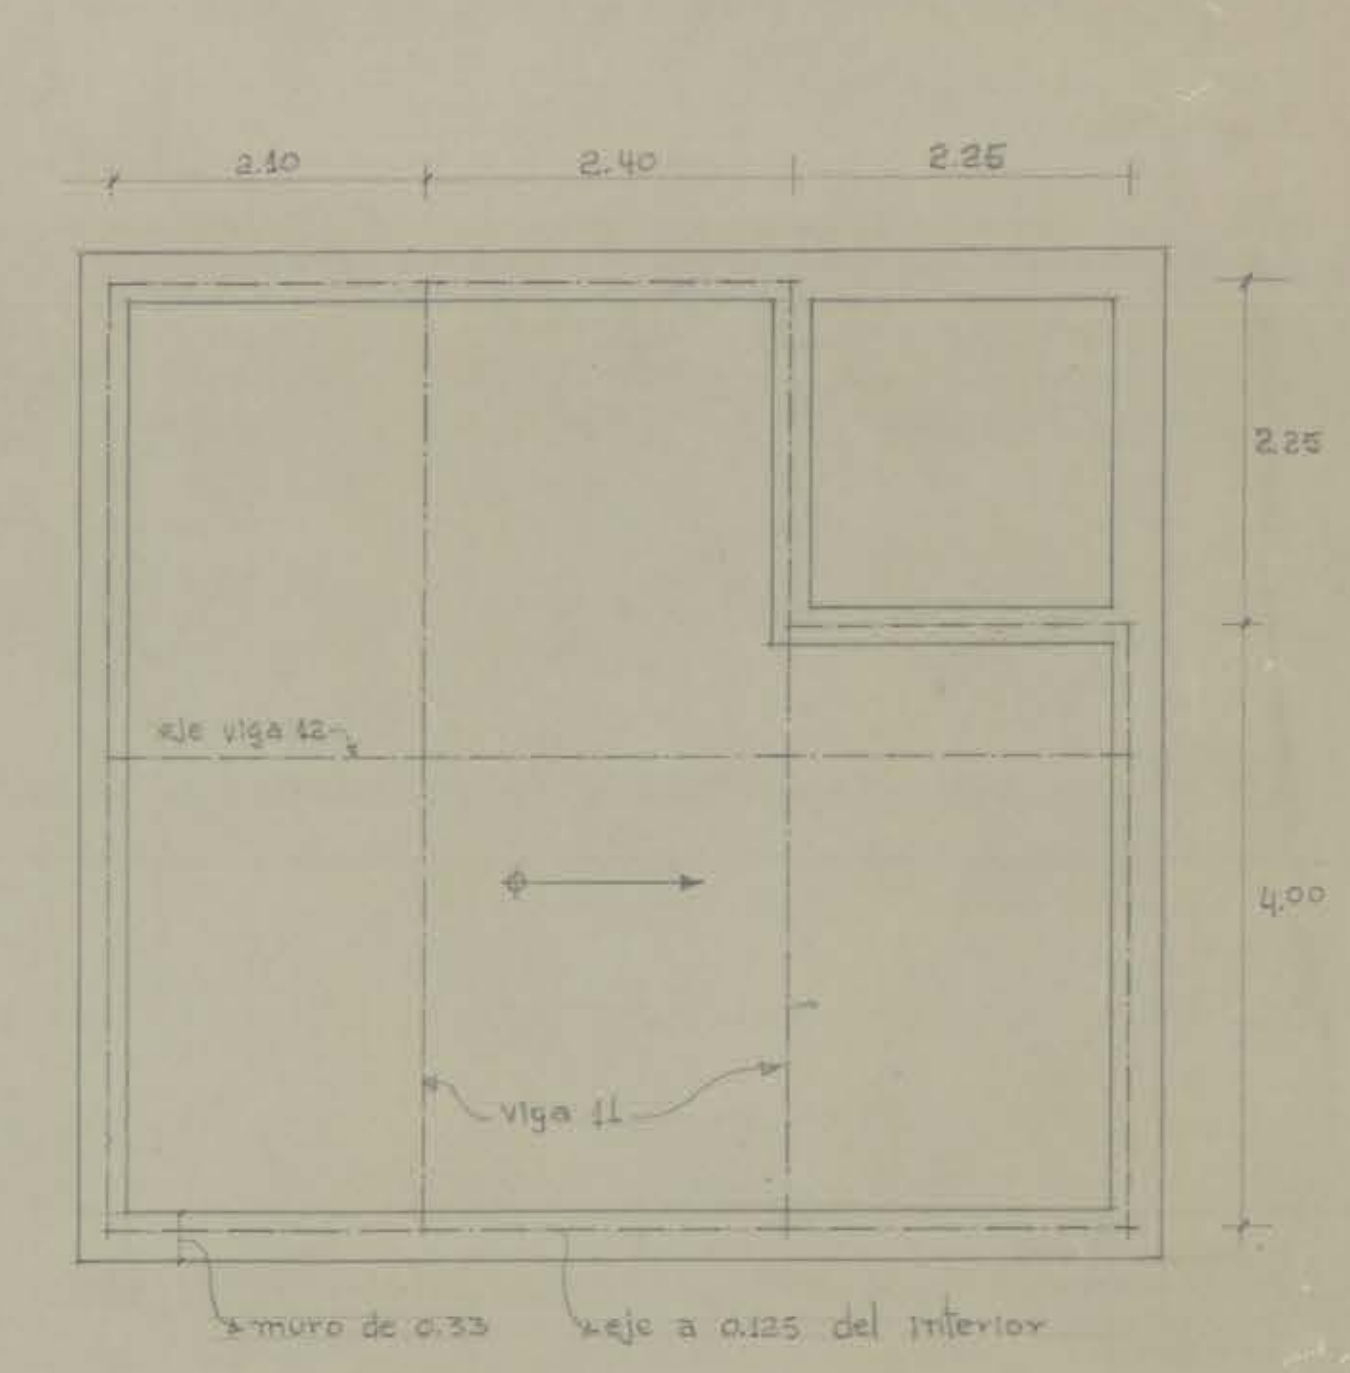


CORTE C-C.

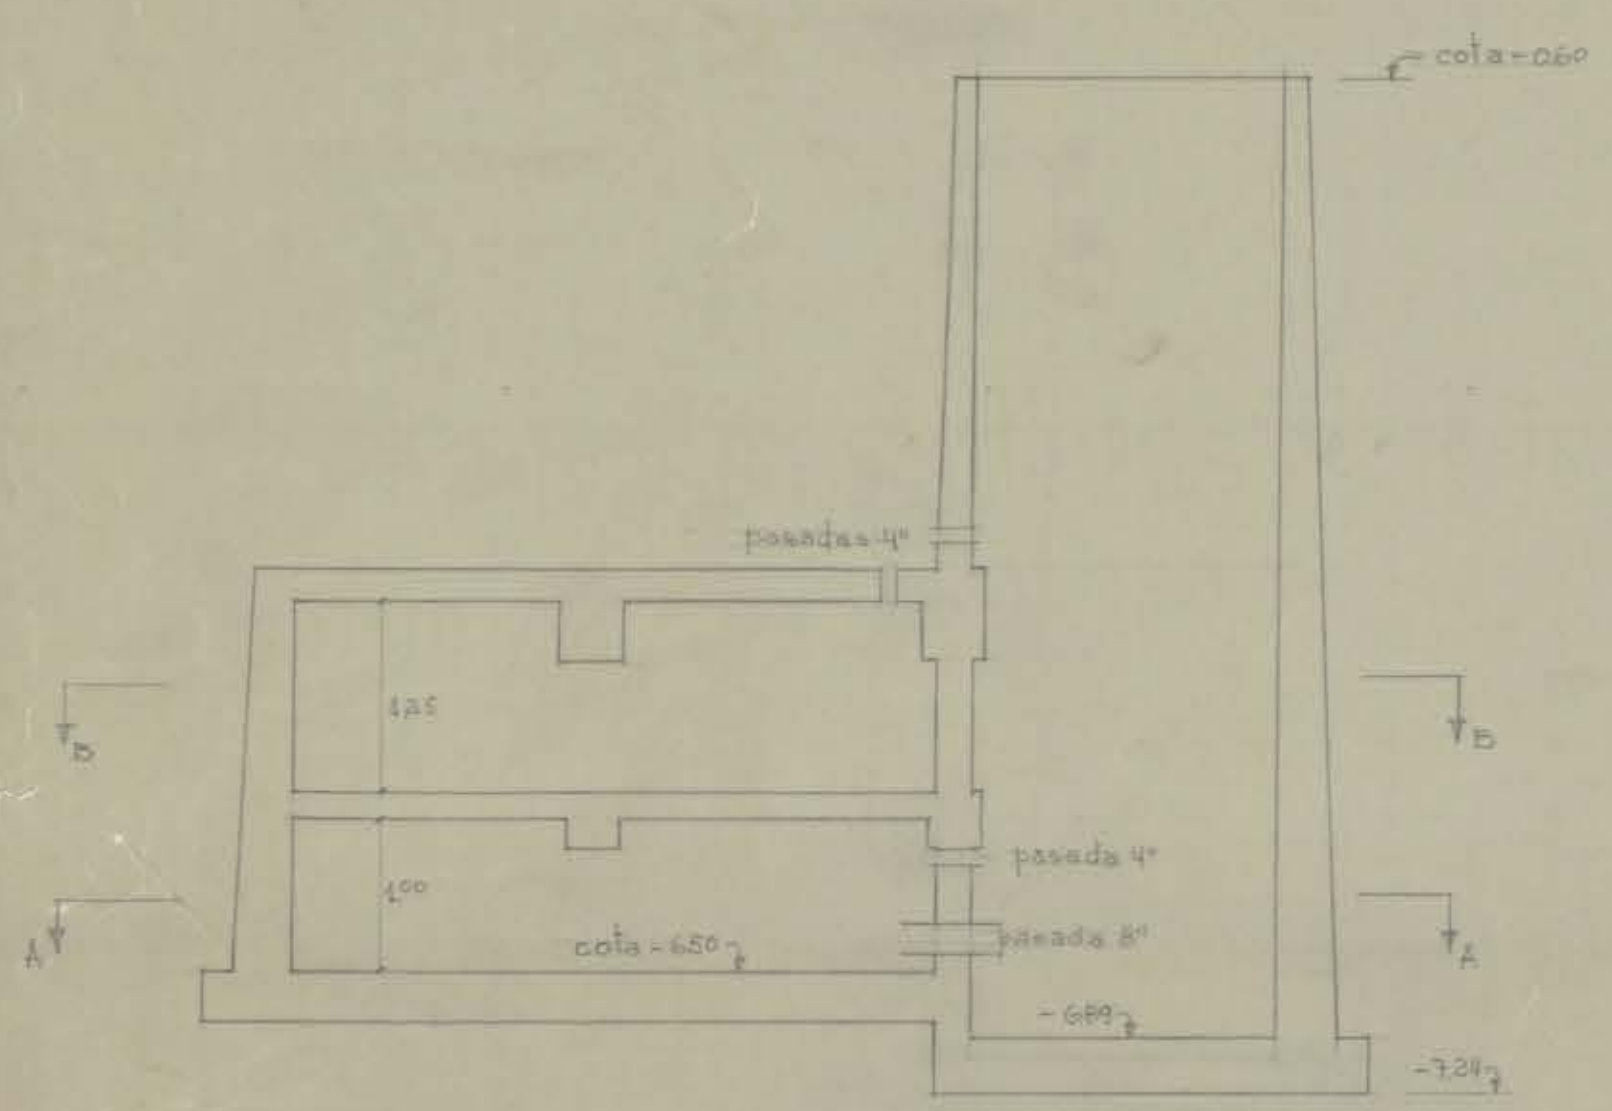

CORTE D-D.

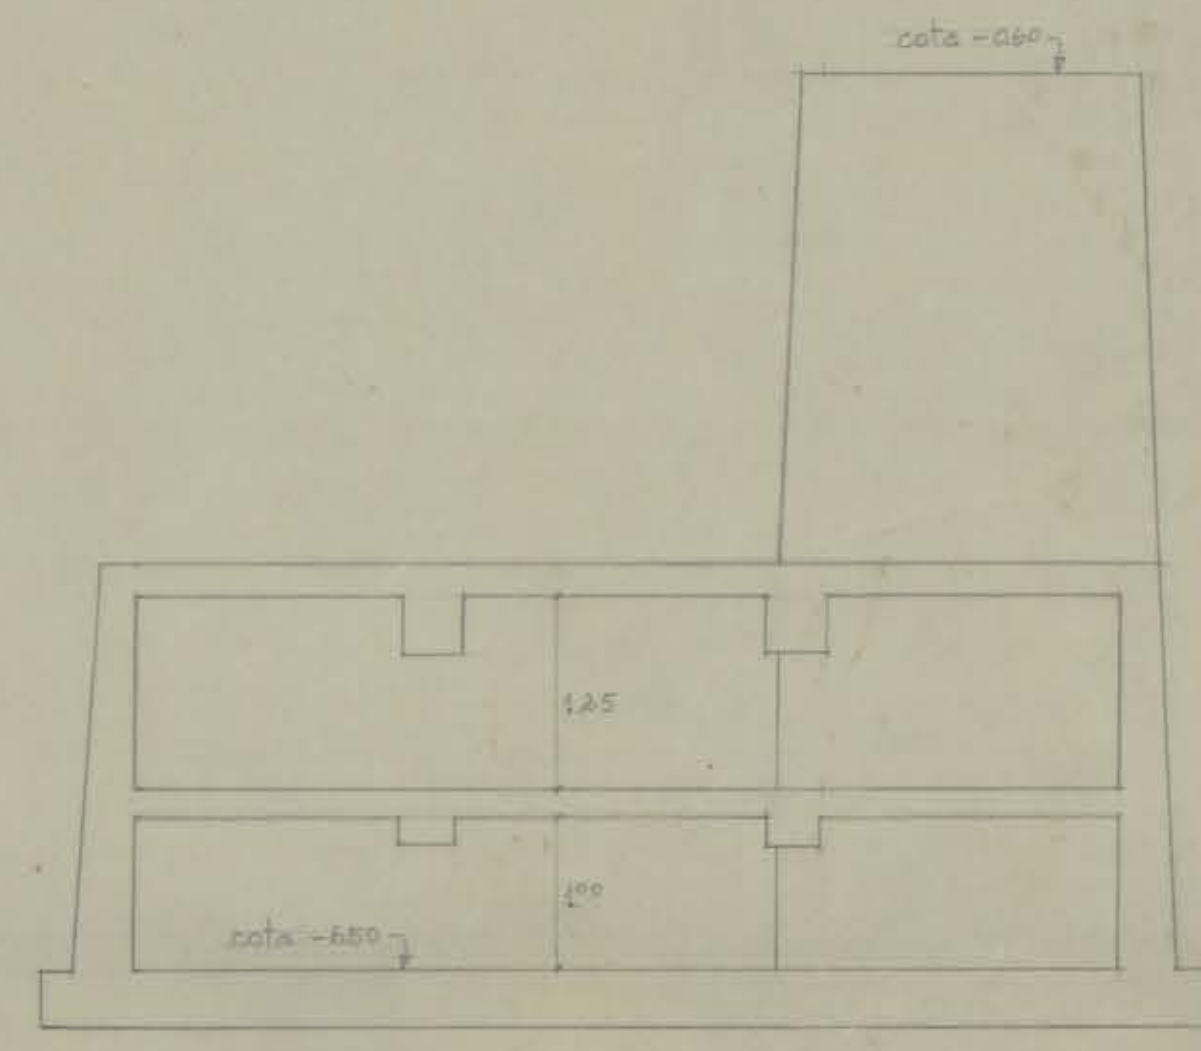

CORTE F-F.

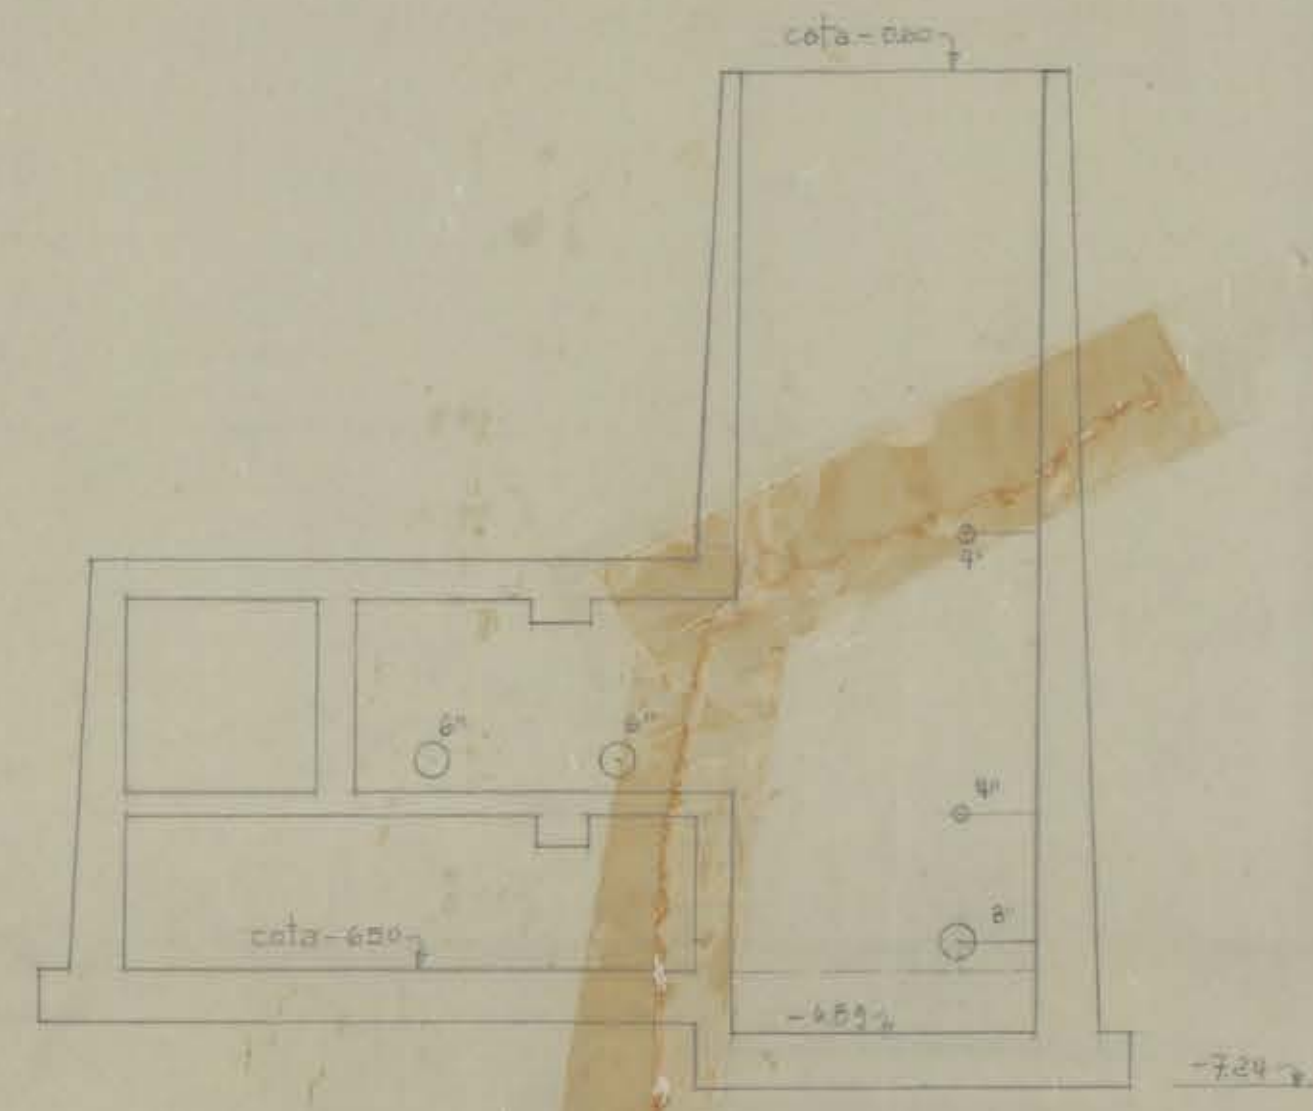

UNIVERSIDAD DE CONCEPCION.
 CAMARA DE REGULACION.
 DREN Y AGUAS LLUVIAS FORO.
 PLANTAS Y CORTES ESC. 1:50. 23-ENERO-1960.
 ING. CARLOS GUZMAN.

Carlos Guzman

Ka15