BIBLIOTECAS UdeC

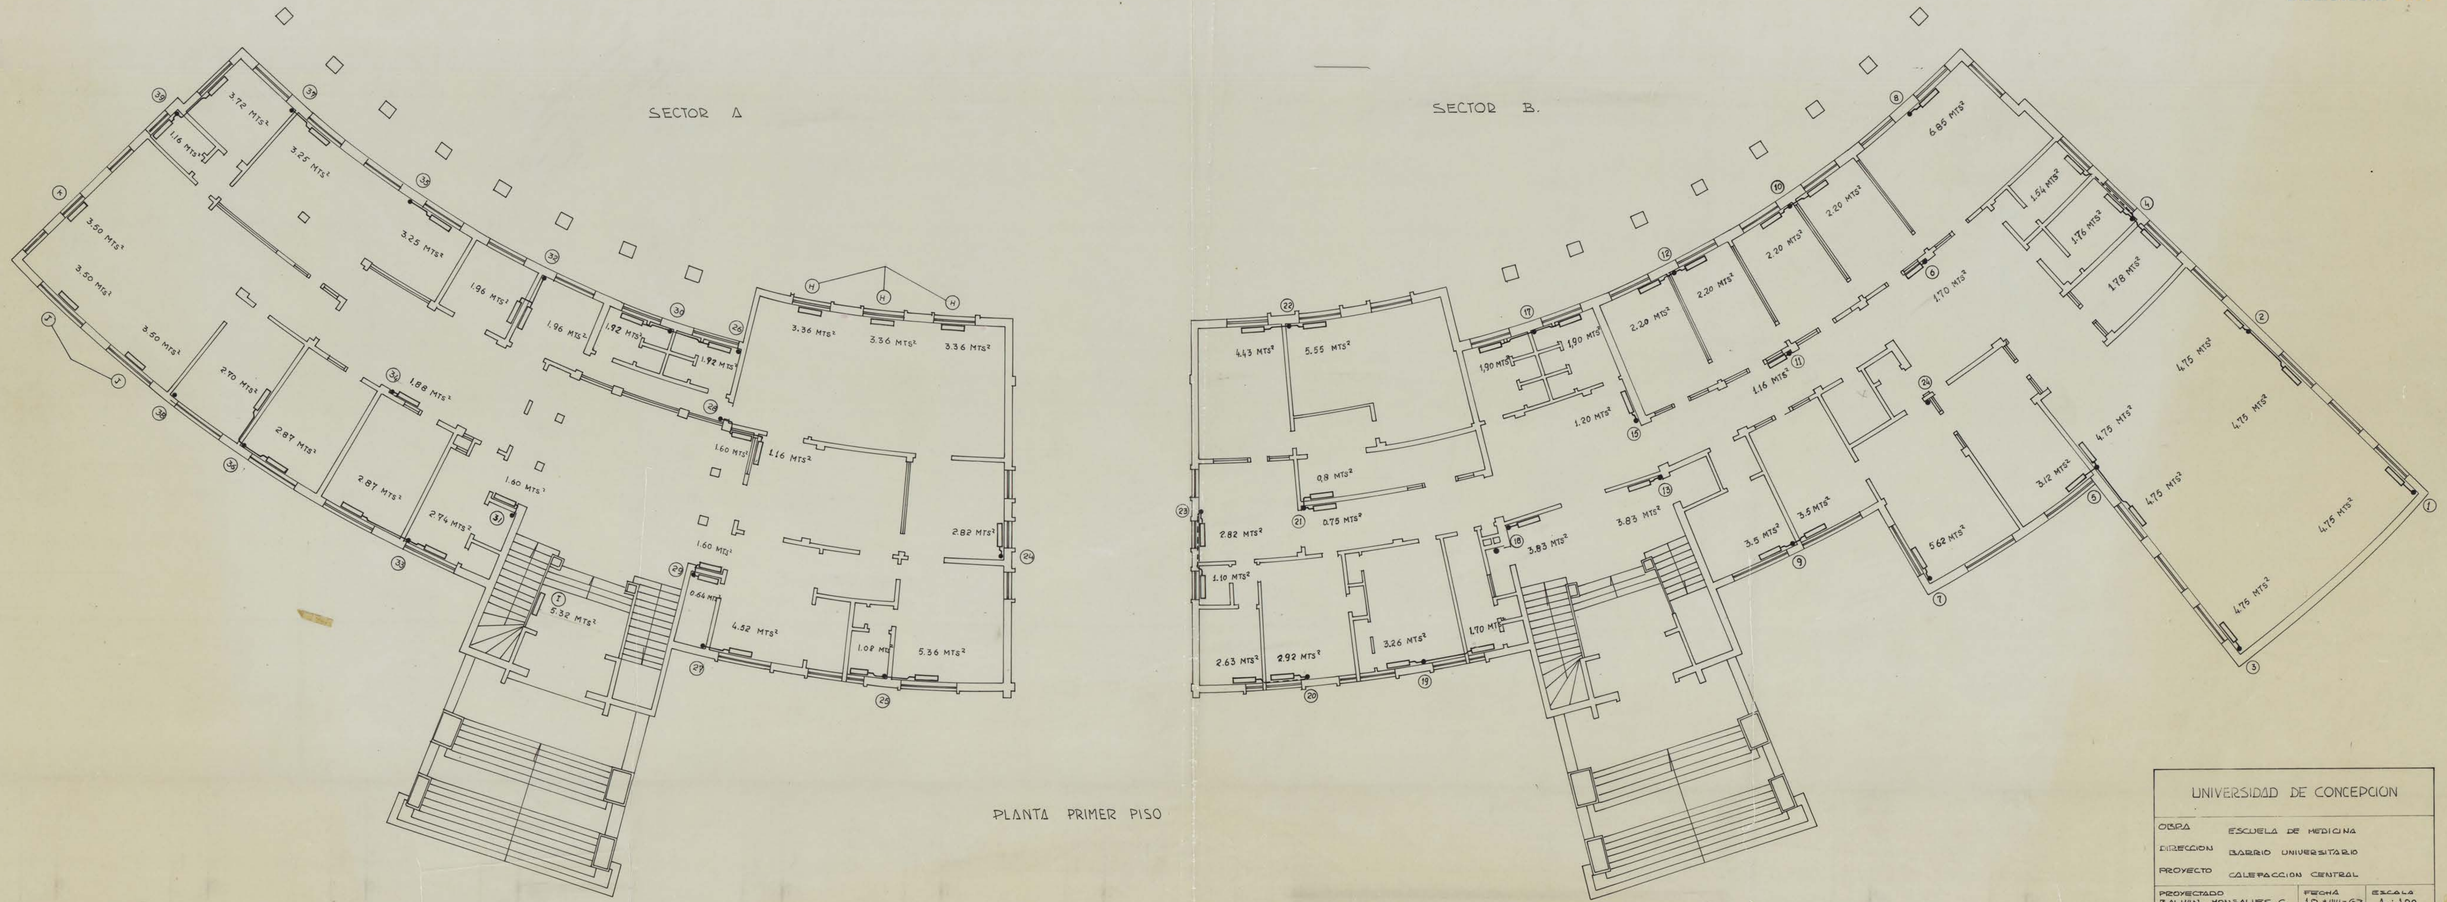

PLANTA PRIMER PISO

UNIVERSIDAD DE CONCEPCION		
OBRA	ESCUELA DE MEDICINA	
DIRECCION	BARRIO UNIVERSITARIO	
PROYECTO	CALEFACCION CENTRAL	
PROYECTADO BALWIN MONSALVES C.	FECHA 10 + VIII - 63	ESCALA 1 : 100
V° B°		

L - Nº 104