




CORTE A-A

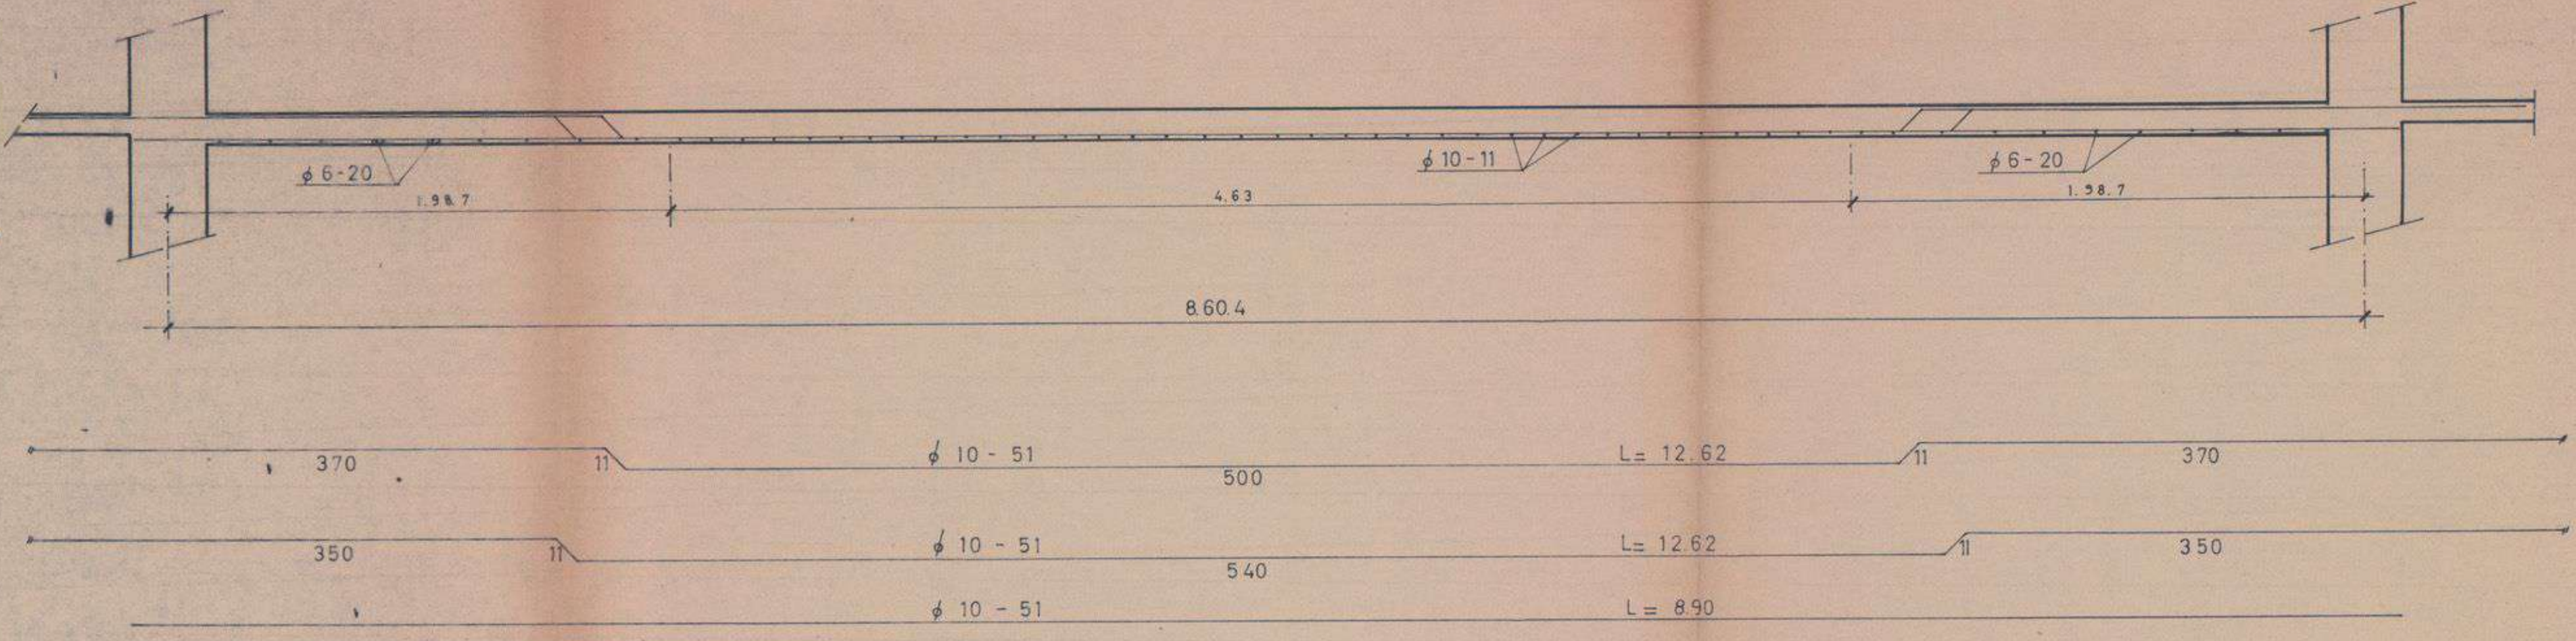


CORTE B-B

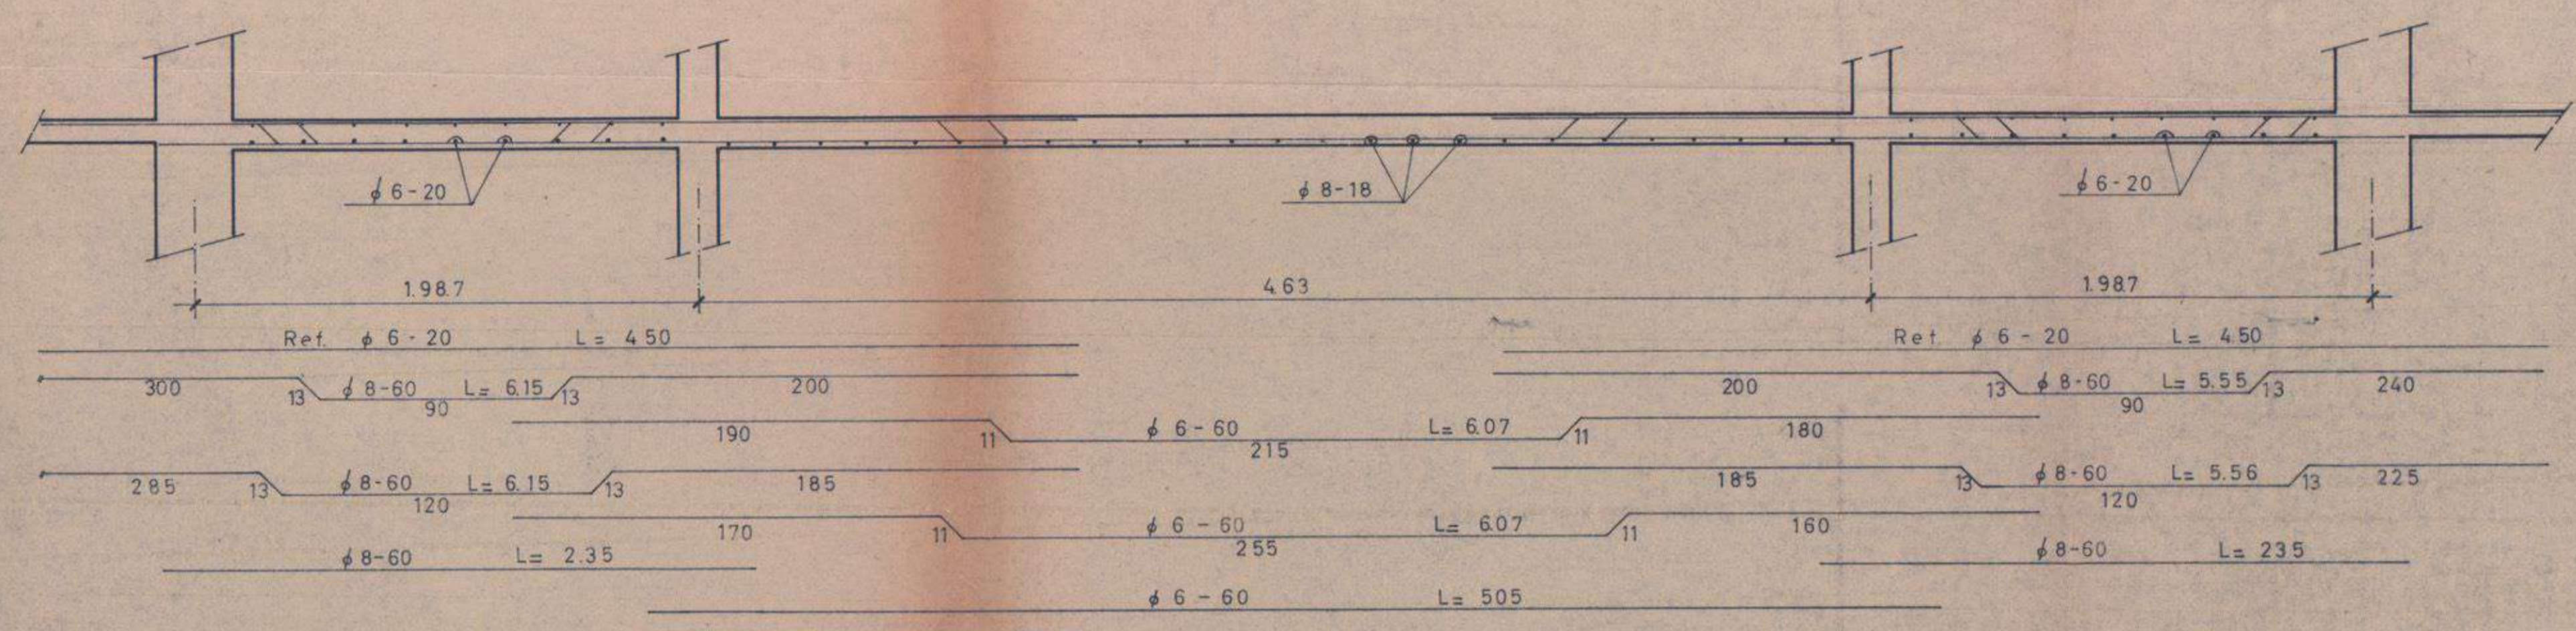


CORTE C-C

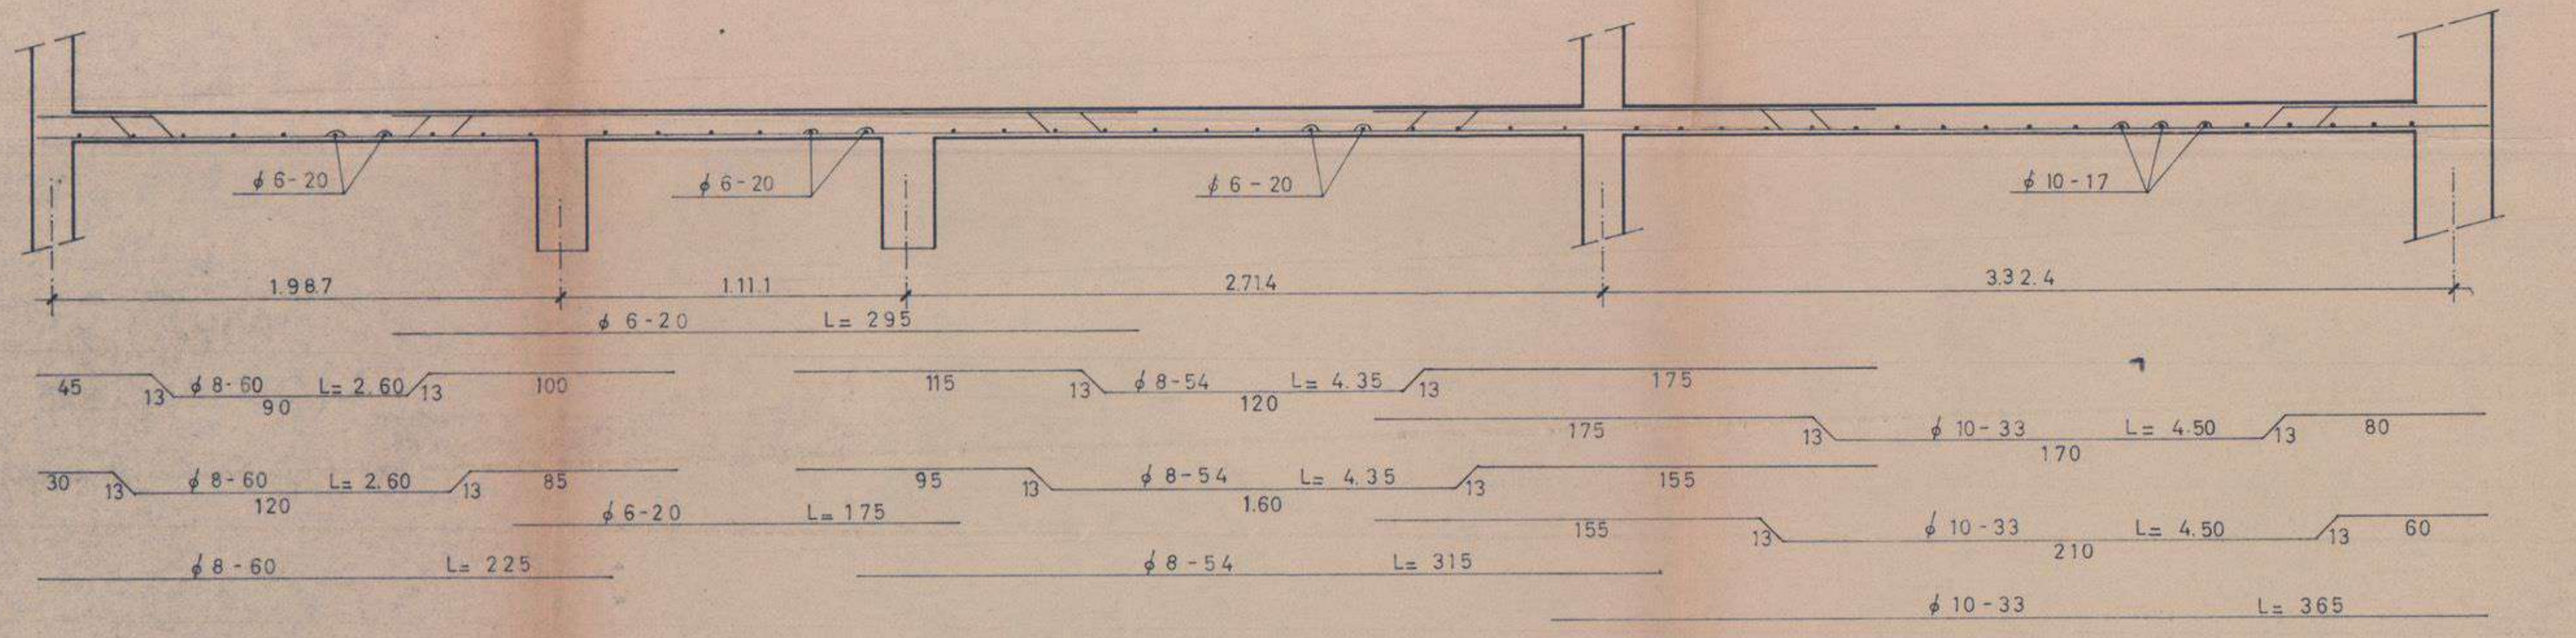


CORTE D-D

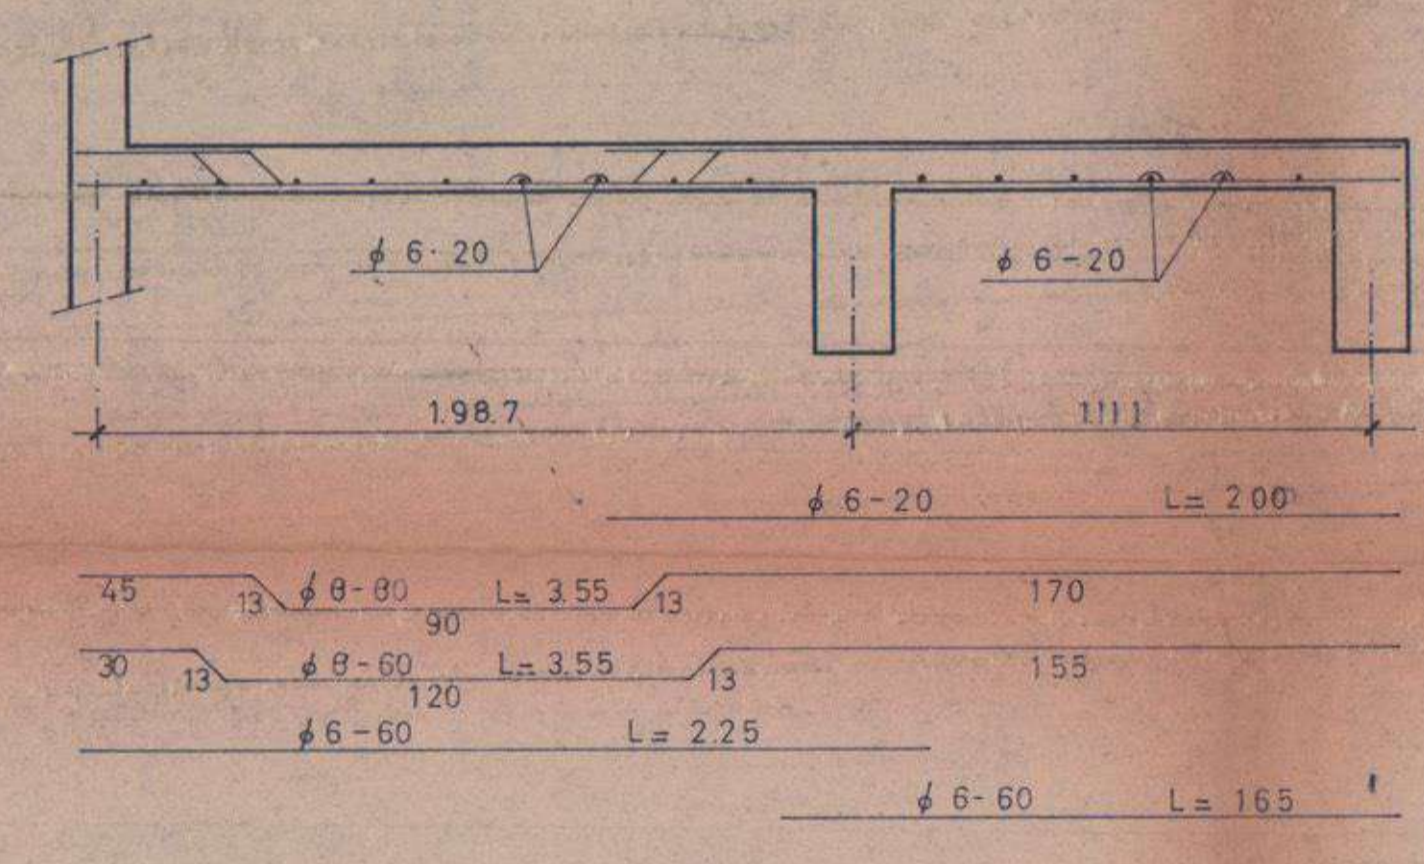


CORTE E-E

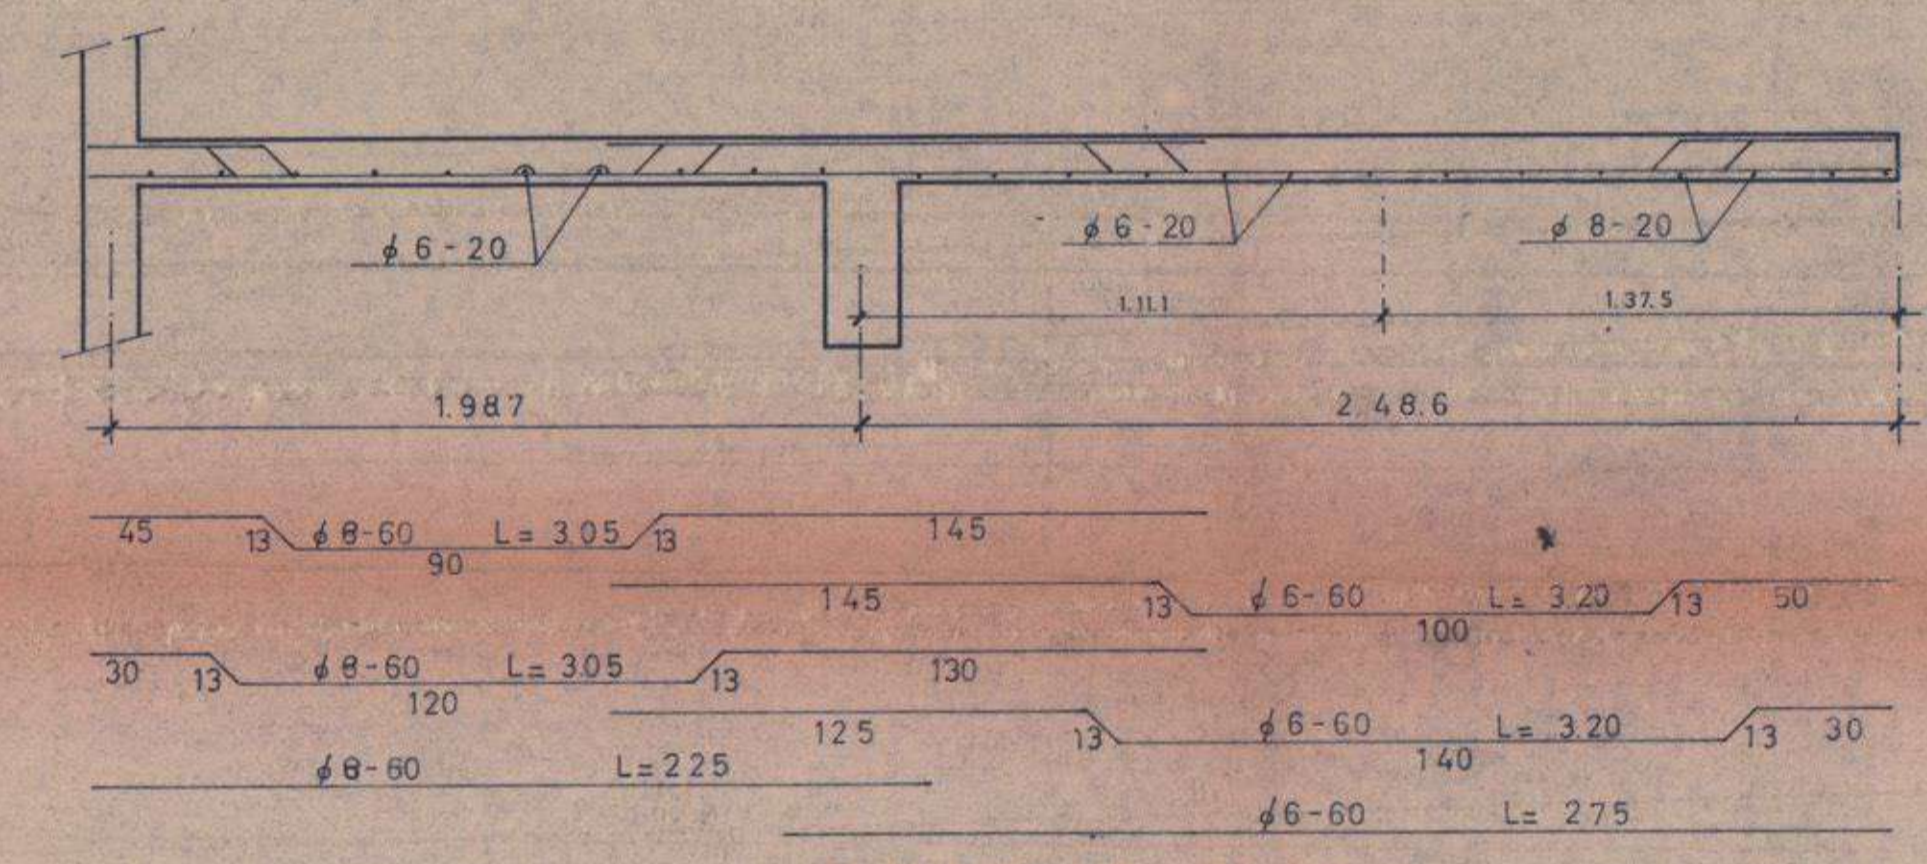


CORTE F-F

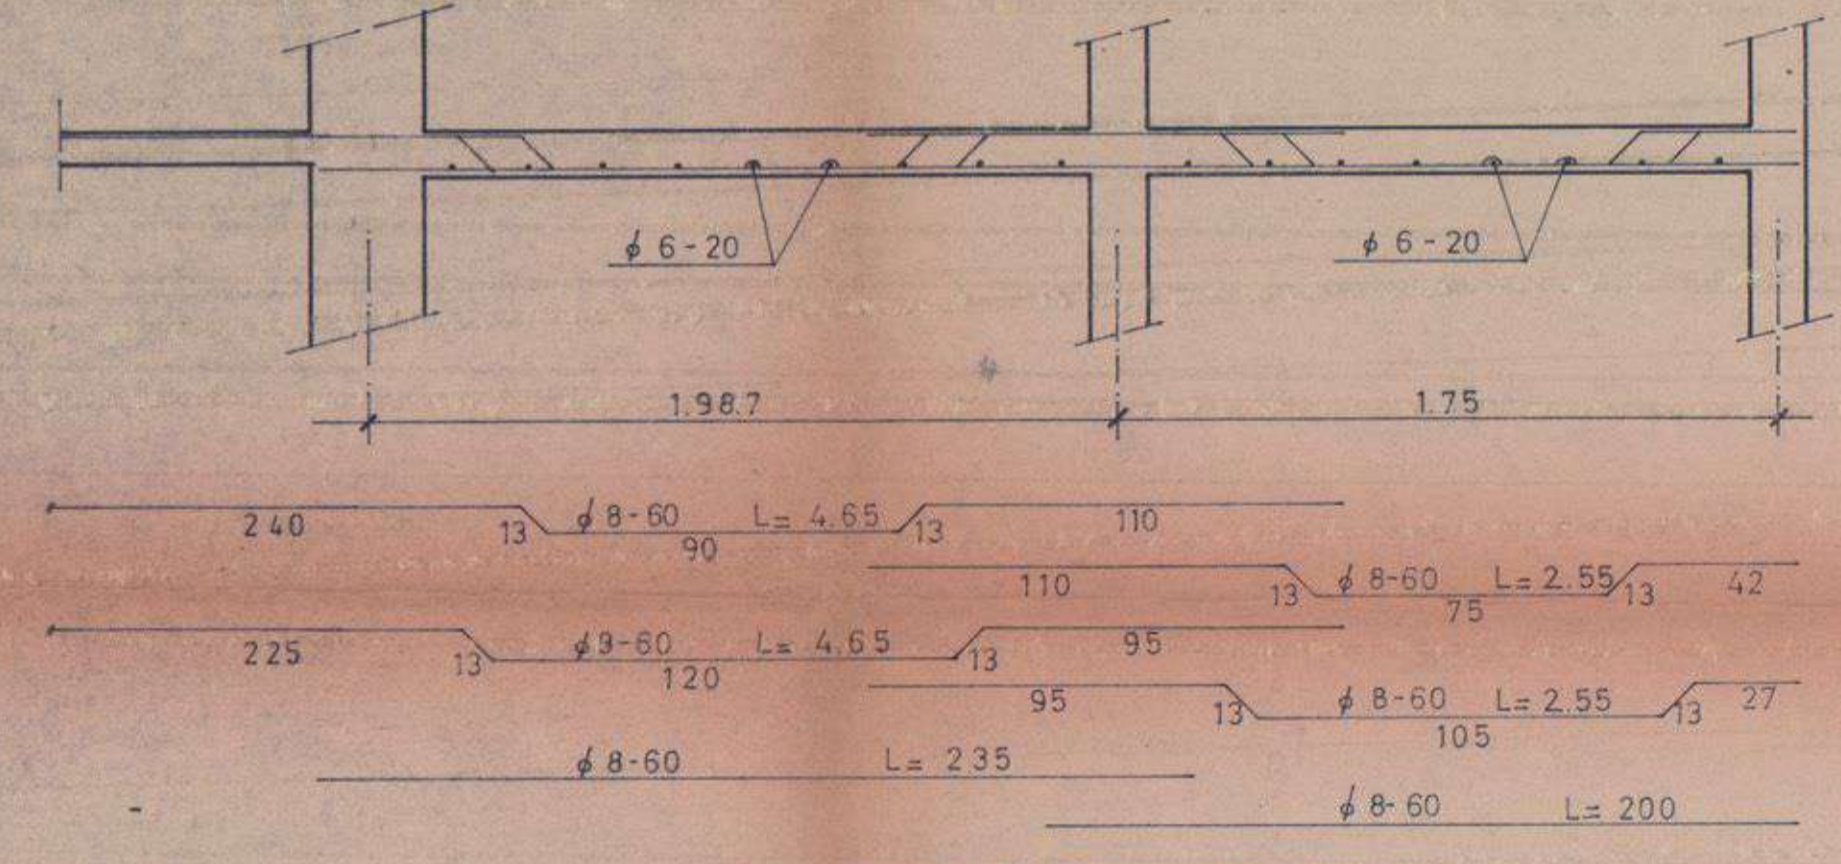


CORTE G-G

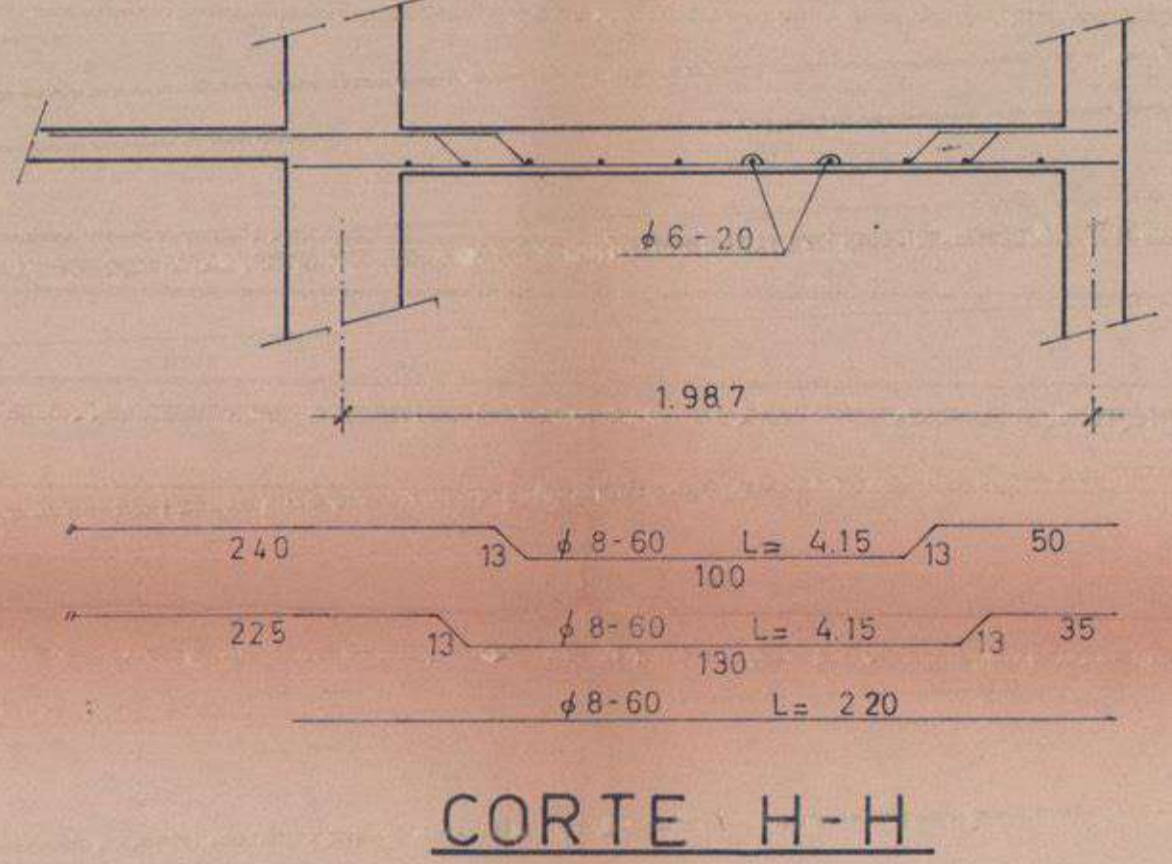


CORTE H-H

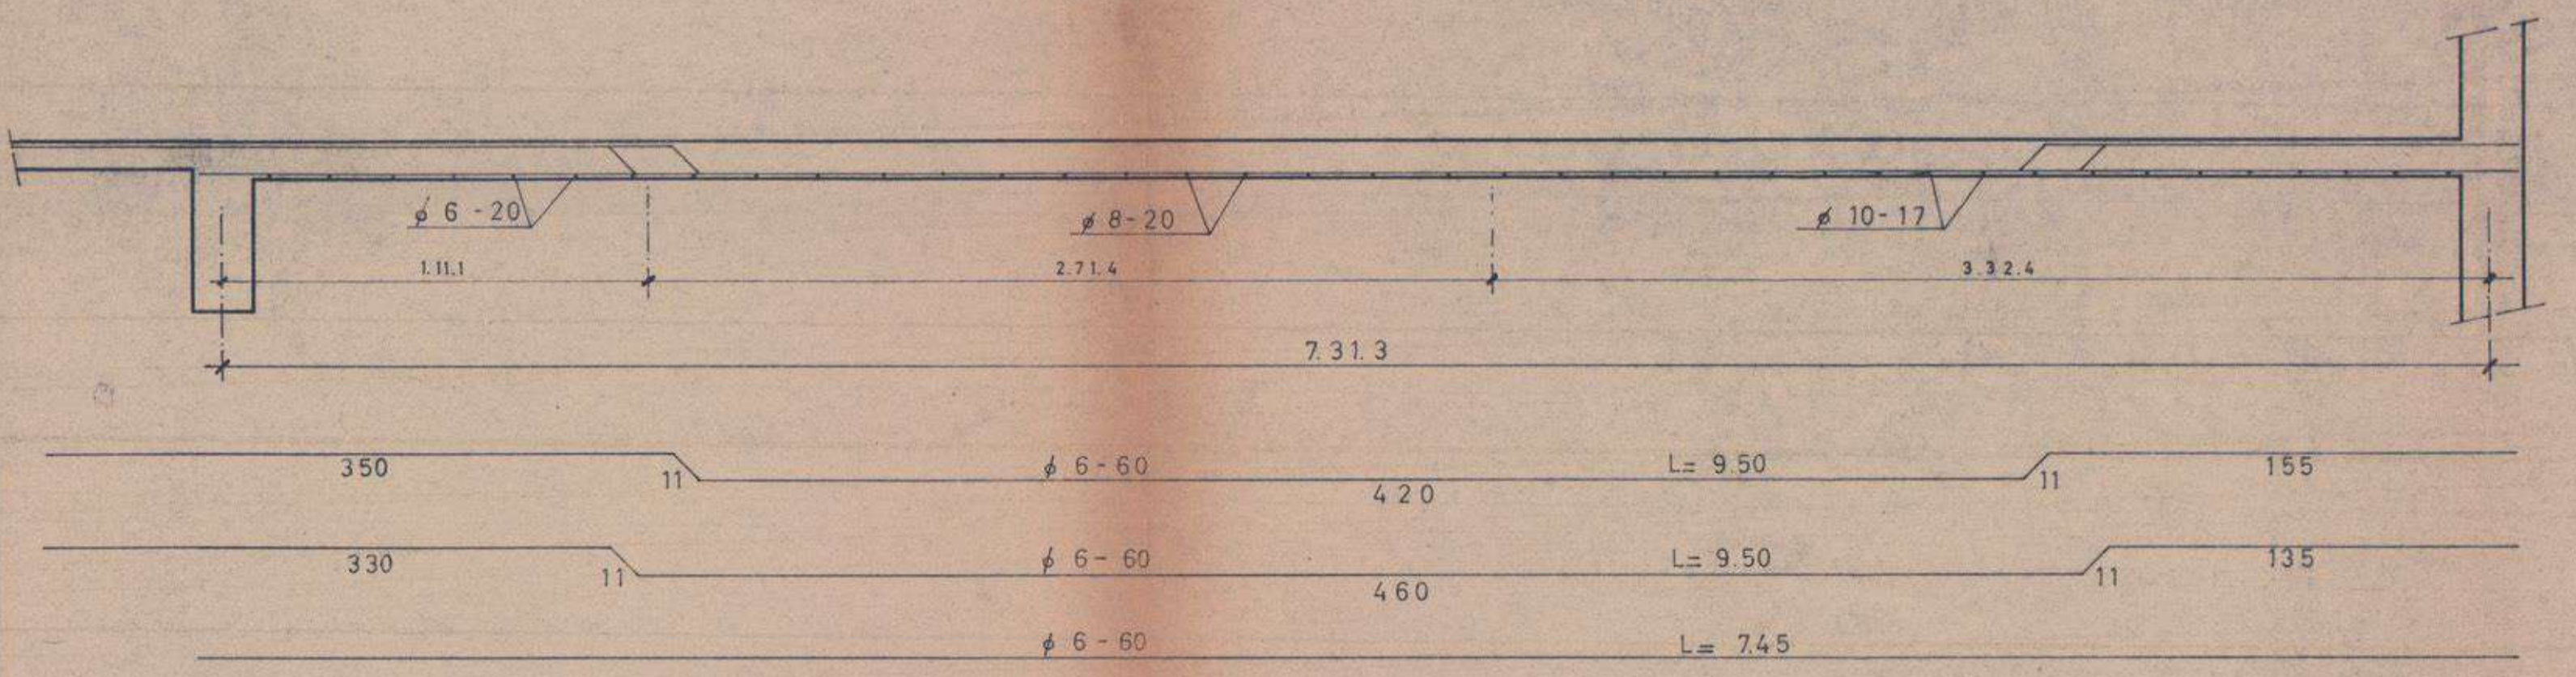


CORTE I-I

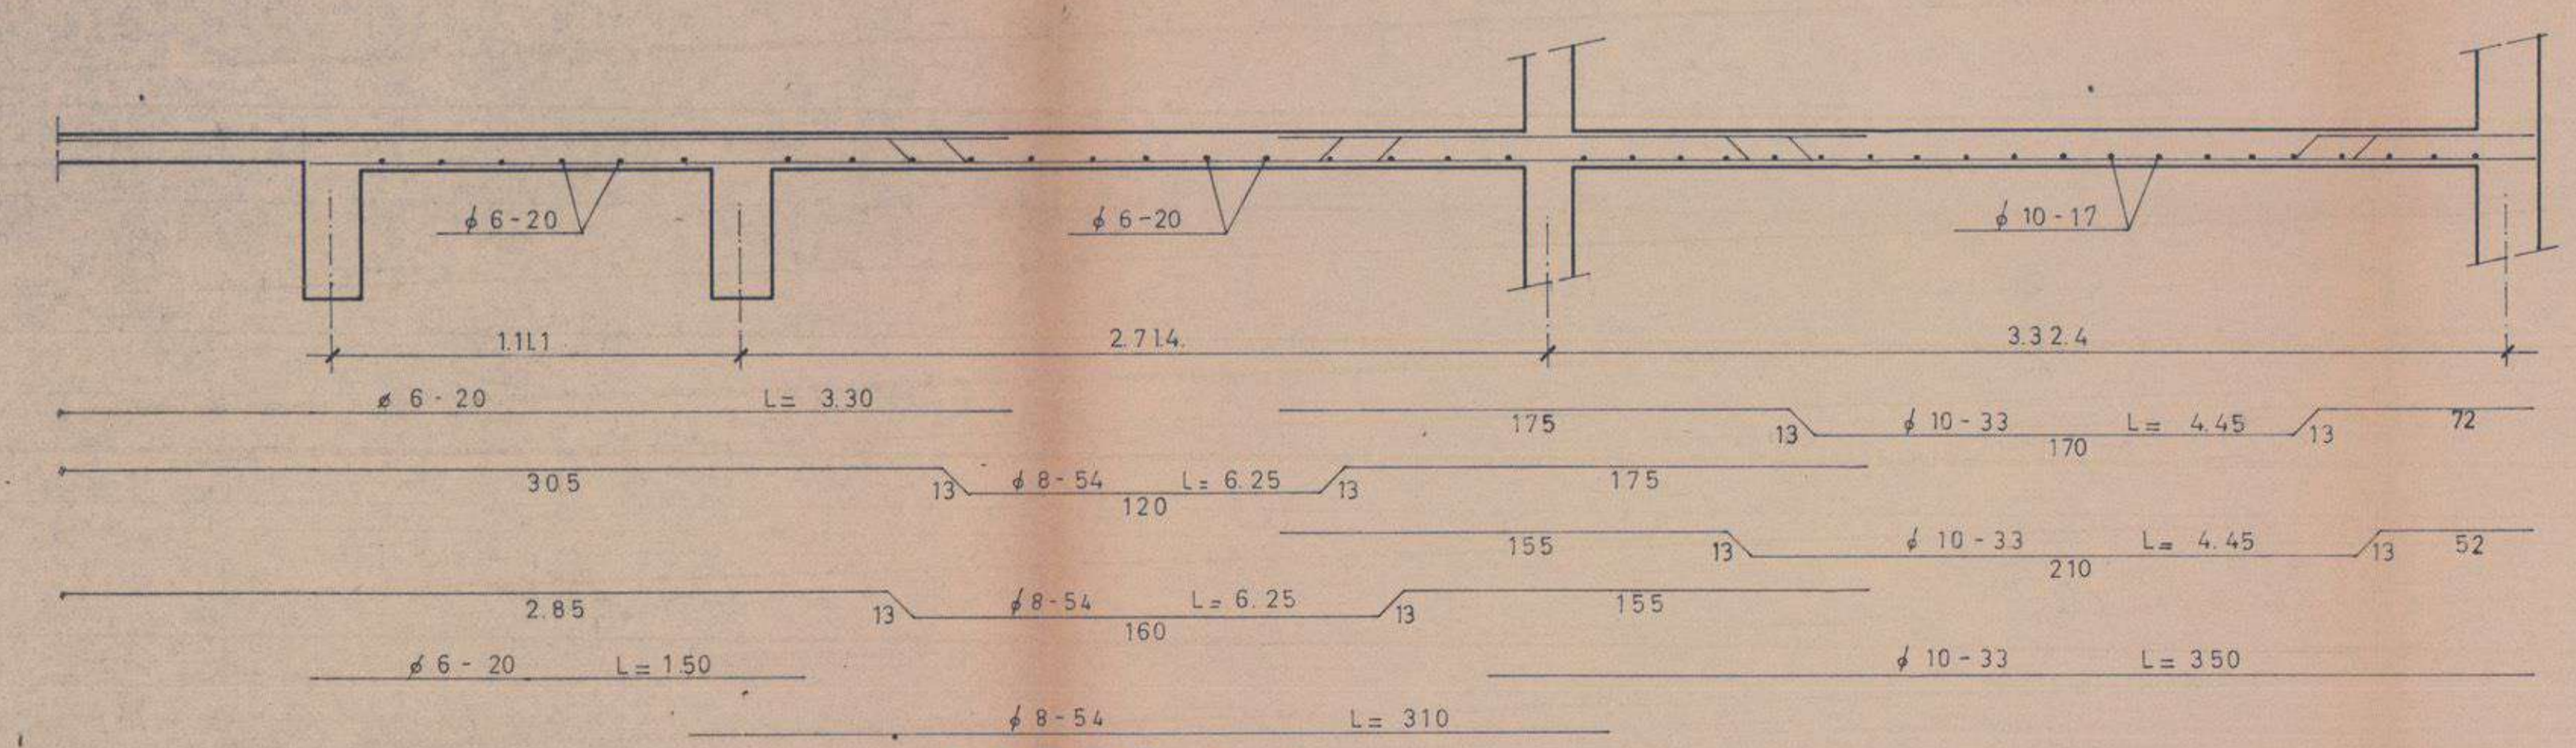

CORTE J-J

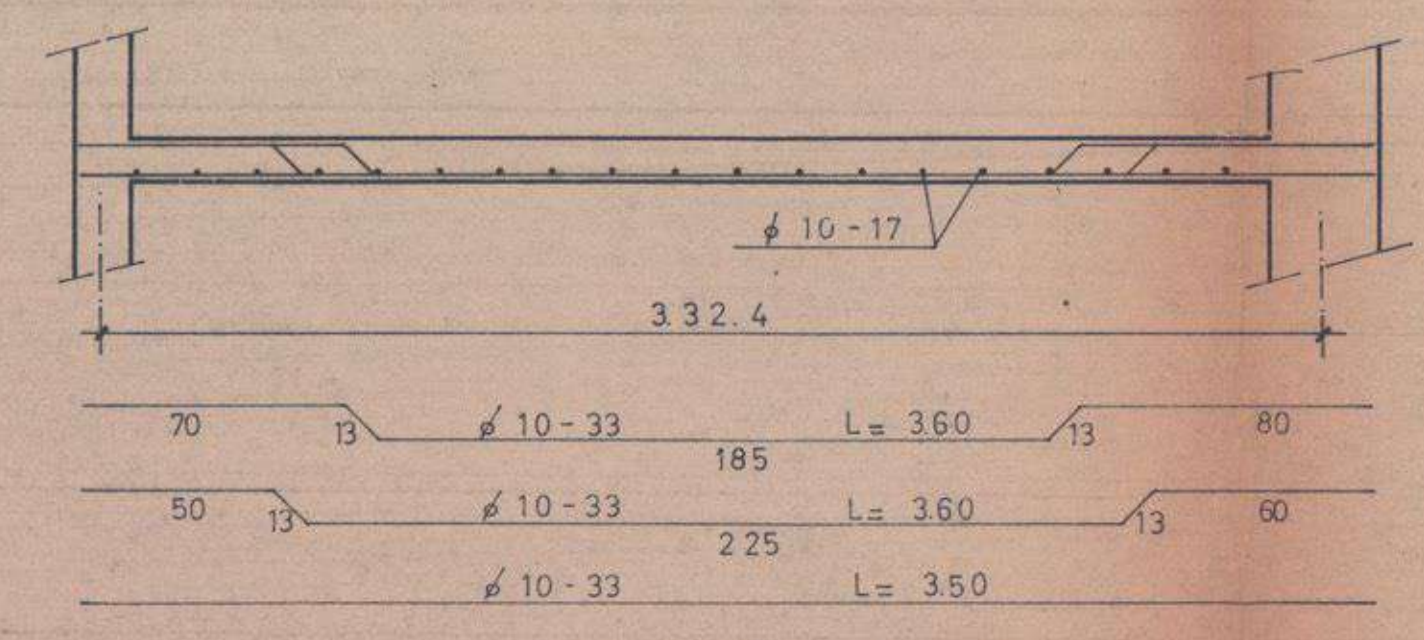

CORTE K-K

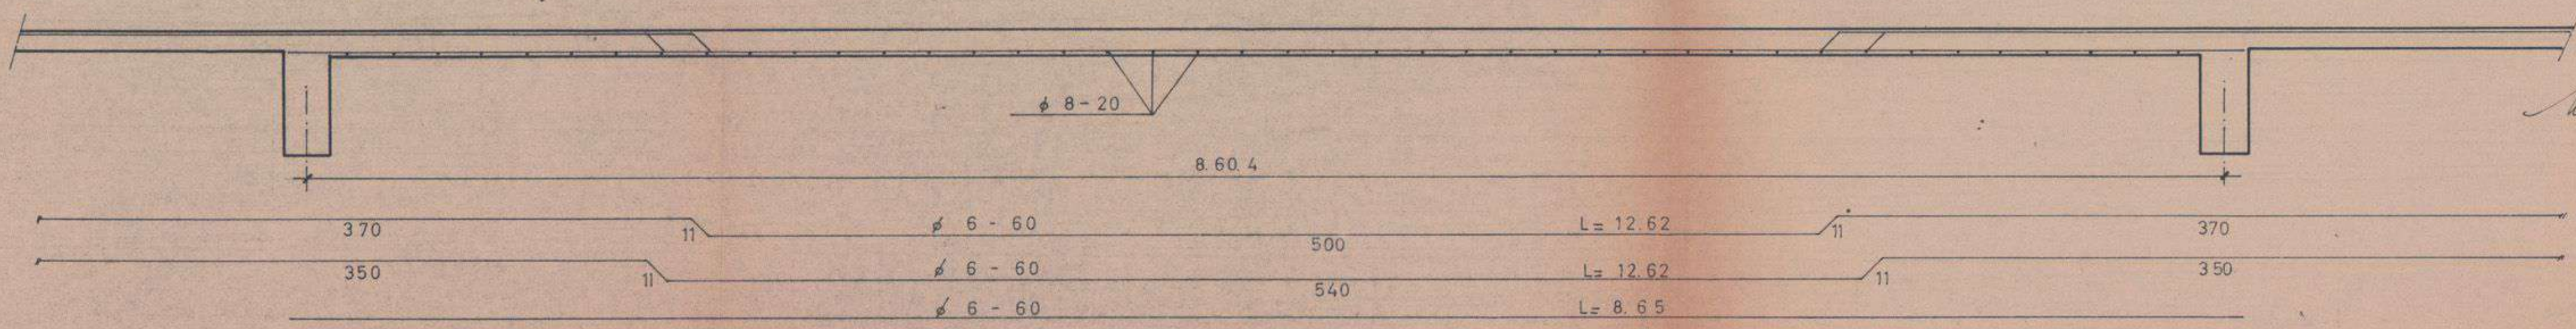

CORTE L-L

BIBLIOTECAS UdeC

ARQUITECTOS EMILIO DUHART ROBERTO GOYCOOLEA INGENIEROS CIVILES SERGIO VILLAFRE R. MARIO OLAVARRIA ALVARO PULGAR DIBUJANTE LORENZO HERNANDEZ	U. DE CONCEPCION BIBLIOTECA CENTRAL DETALLES DE LOSAS PLANO Nº 250-1 P 29	EMISION 1
---	--	--------------

ABRIL 1968 ESC. 1:20