BIBLIOTECAS UdeC

UNIVERSIDAD DE CONCEPCION.

Escuela de Ciencias Jurídicas y Sociales.

Arq. E. San Martin

DETALLES CONCRETO ARMADO.

Escala: 1:100

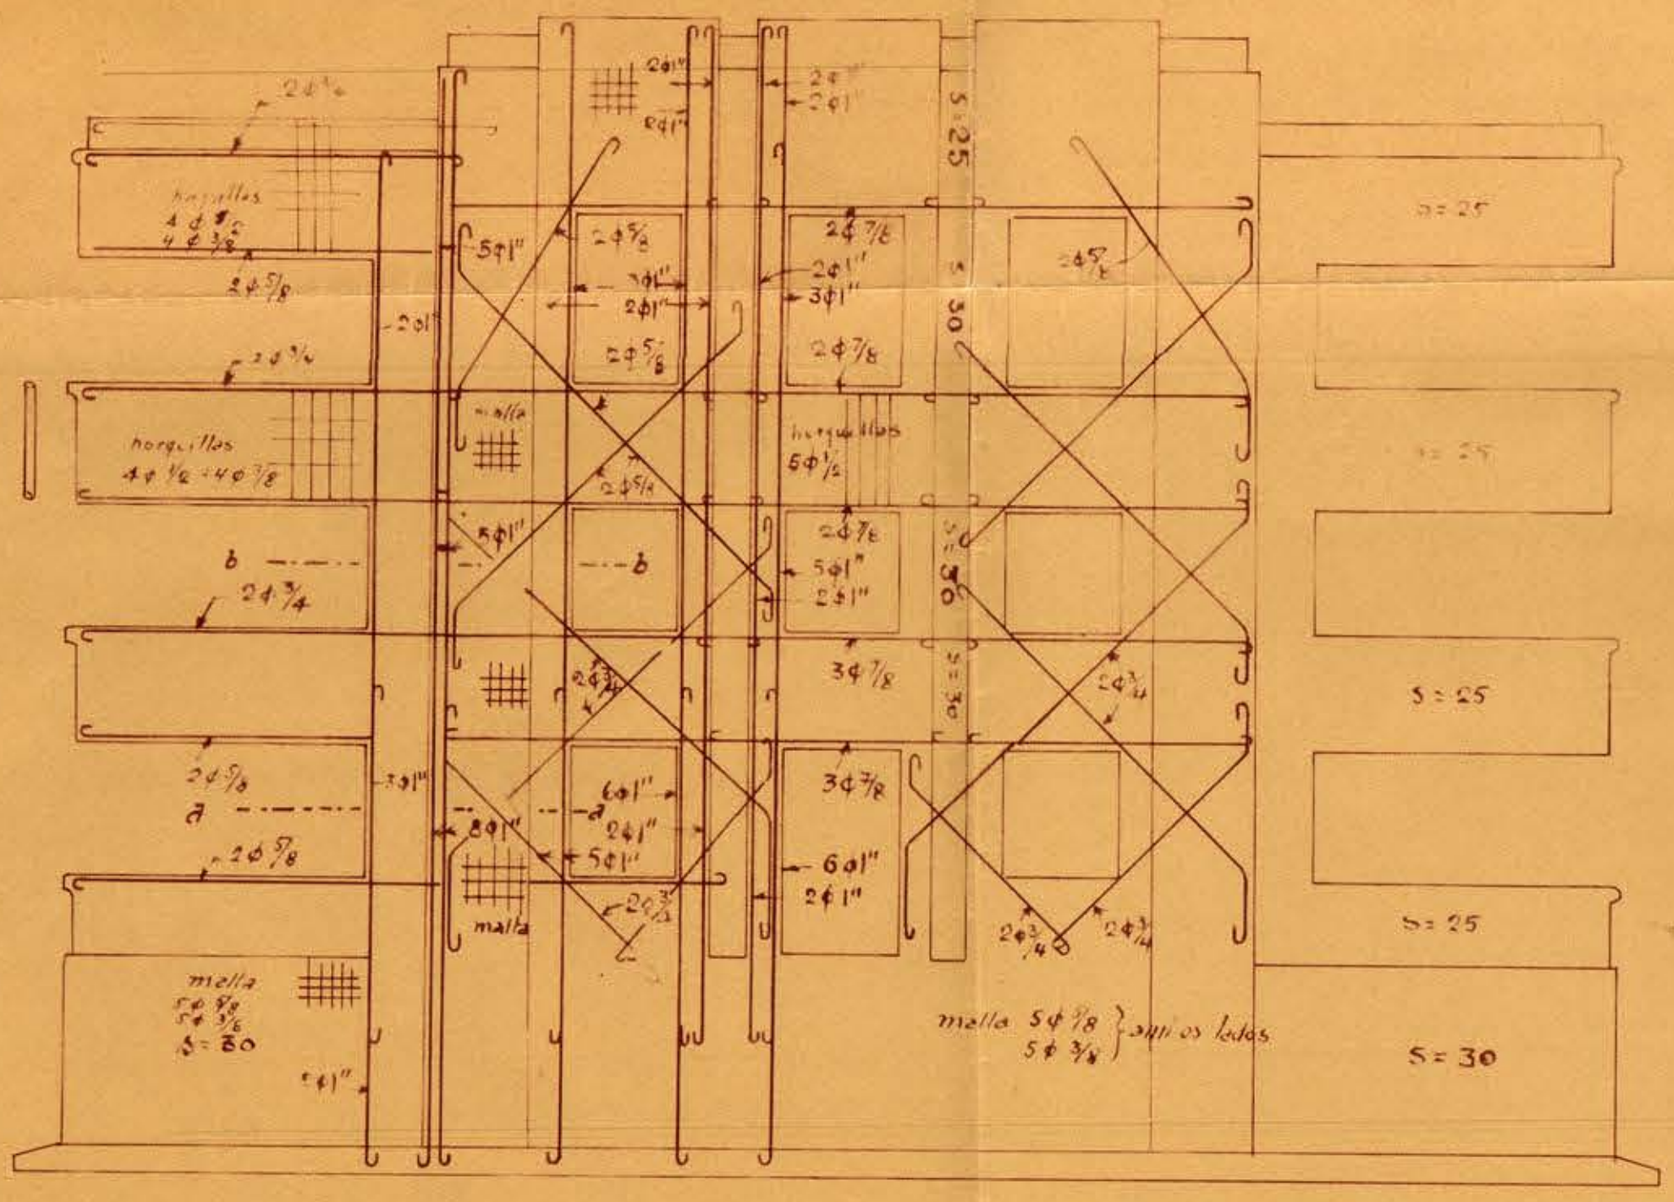

MURO C

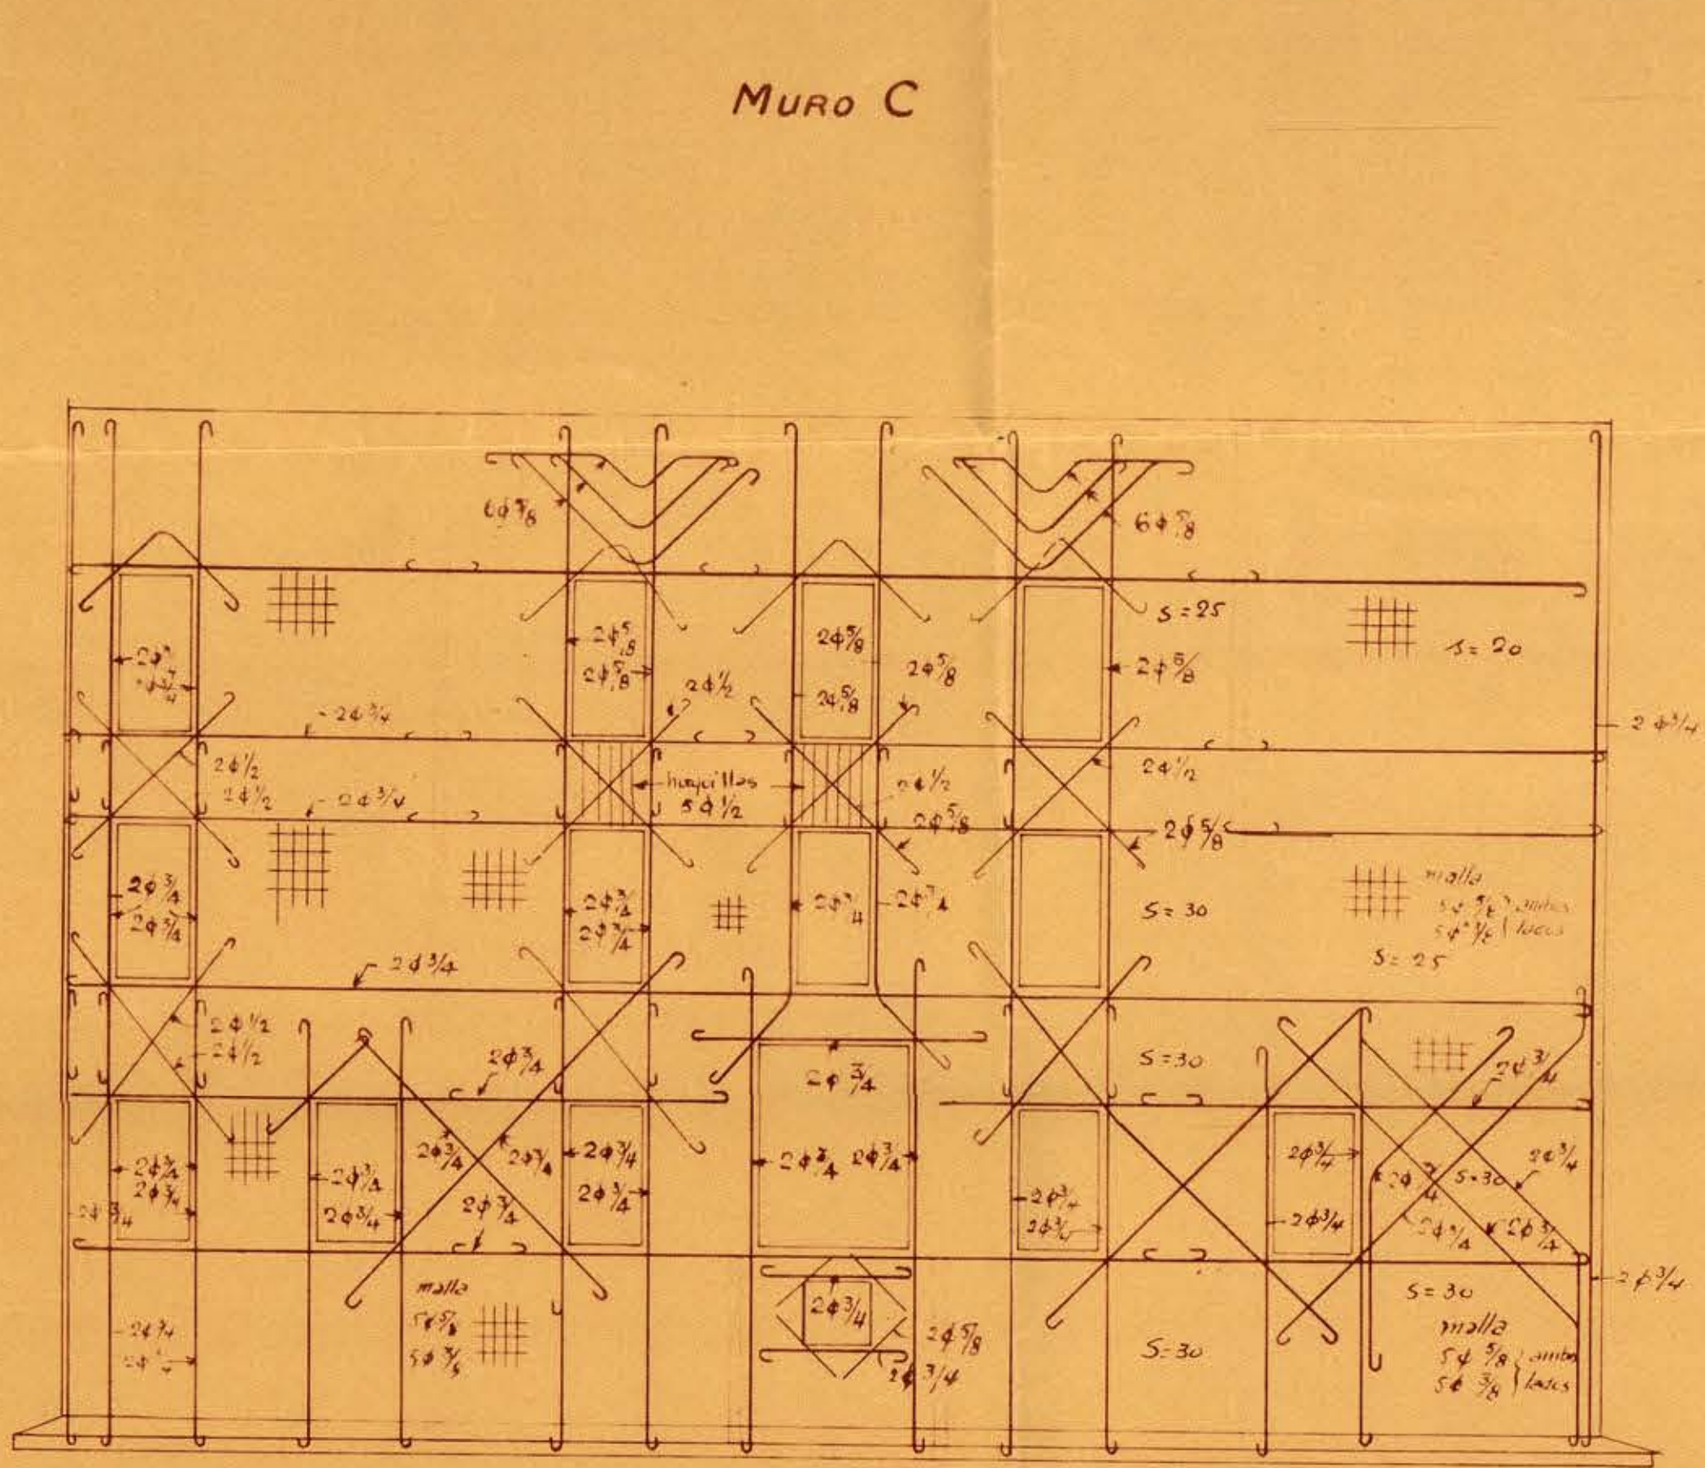
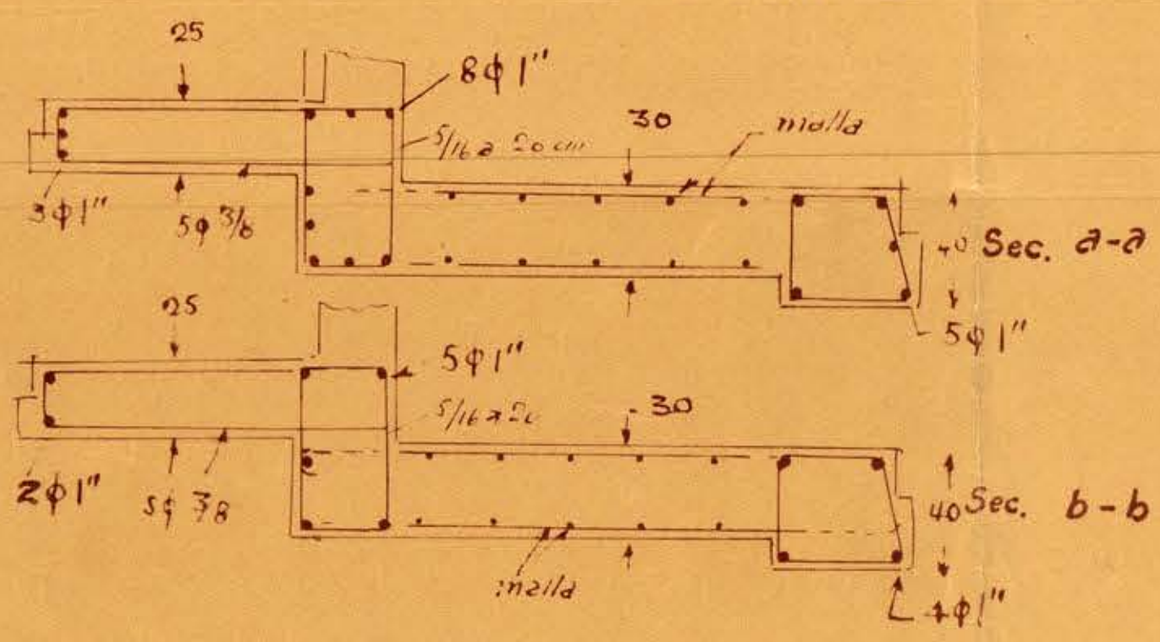
MURO D