


PLANTA 1:50

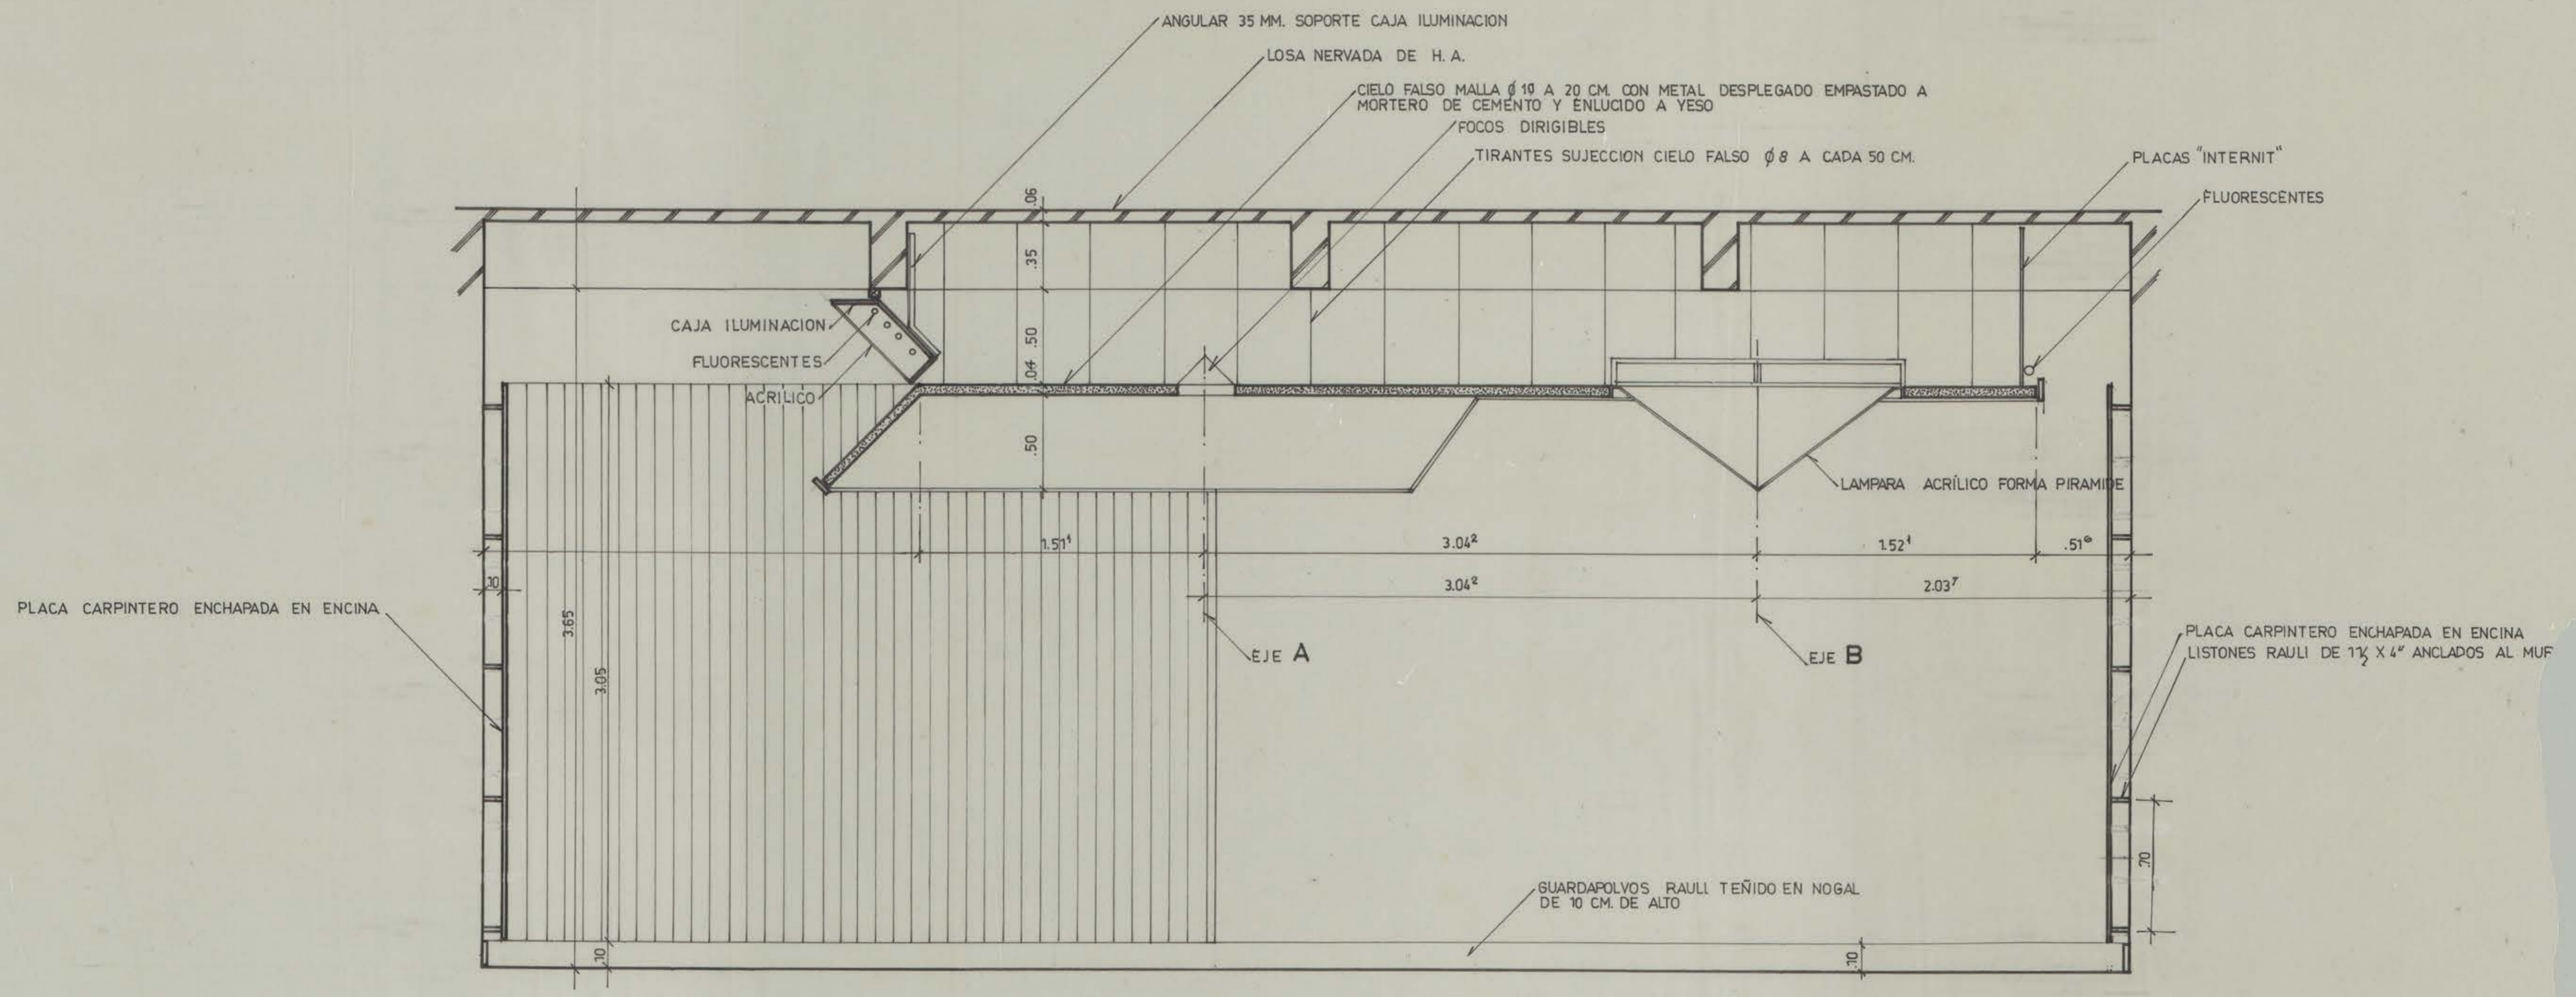

CORTE A-A 1:20

CASA DEL ARTE . UNIVERSIDAD DE CONCEPCION arquitectos : ALEJANDRO RODRIGUEZ U. OSVALDO CACERES G. detalles pinacotec

CT REAR VIBCO 030 W46-001 BM REAR DIBUJO 1/2-10-01/04