

UNIVERSIDAD DE CONCEPCIÓN
INSTITUTO DE QUÍMICA Y FARMACIA
ARQUITECTO ENRIQUE SAN MARTÍN S.


ESCALA 1:100

DIBUJÓ LUIS ADDETZ
ARQUITECTO

San Martín
Arq.

Canalización embutida por la losa de concreto - Tubo de Acero
Lempriere 1 1/2" - 5 salidas - 6 bocanillas
Alambres #6A 750 - 3x6 Alimentaciones 2º, 3º pisos
25 m. líneas de circuito 15 inf. derivaciones

T2. Bóvedas con central automática de 10 abonados
Canalización embutida en tubería con diámetro

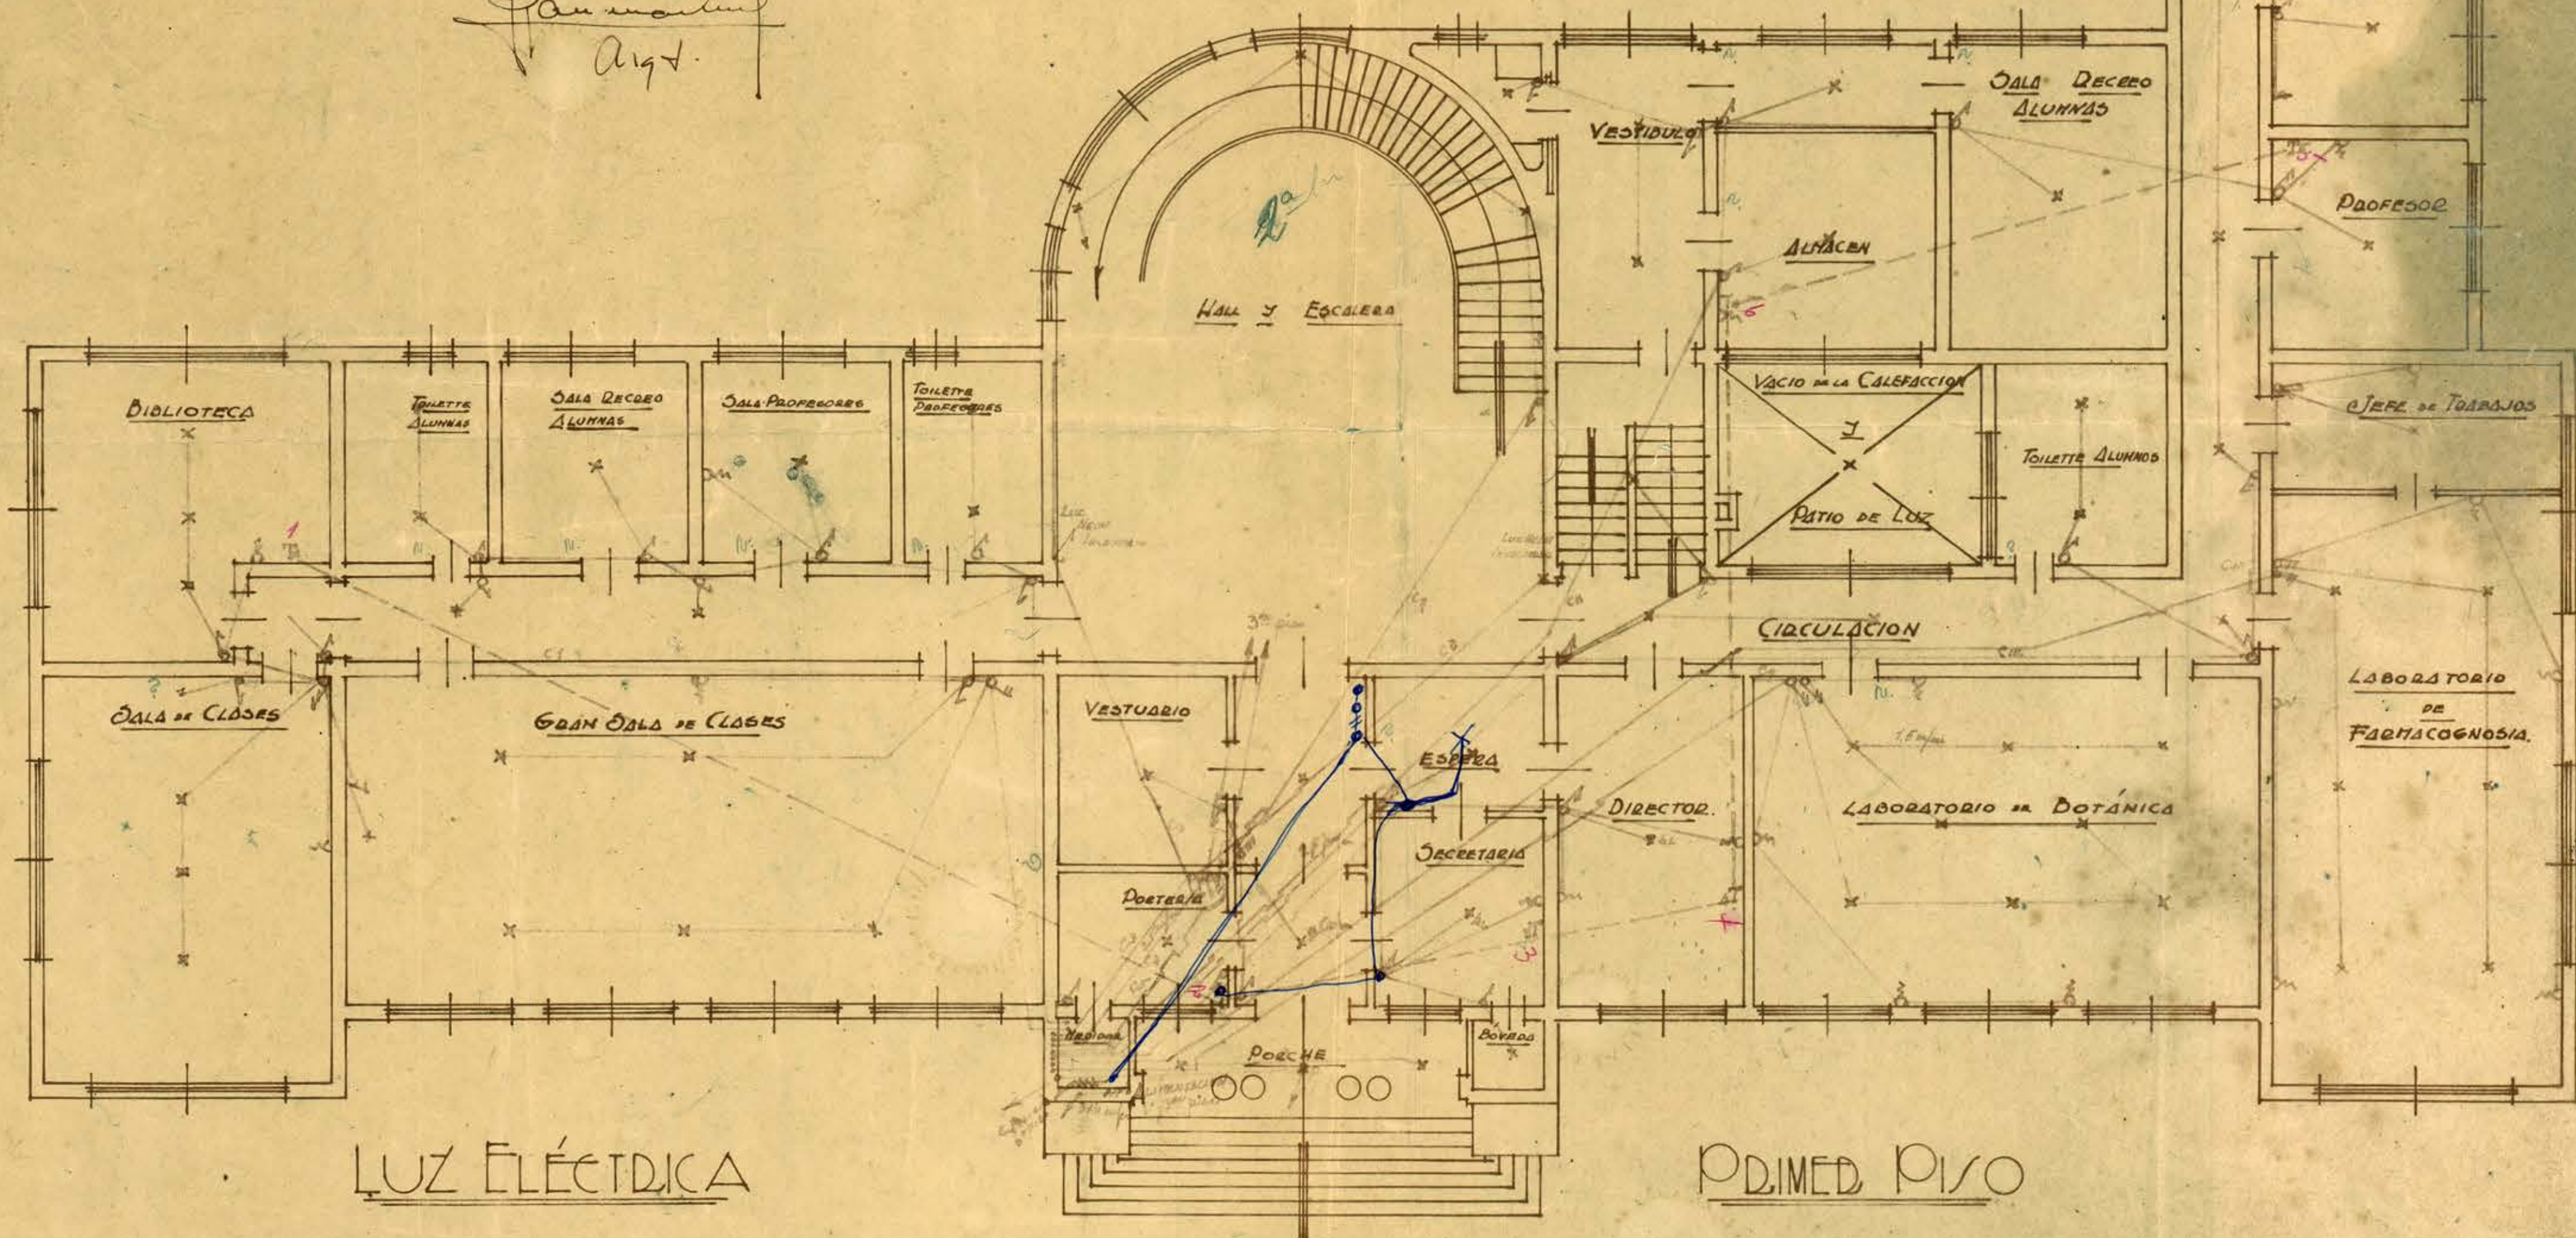

LUZ ELÉCTRICA

PRIMERO PISO