


UNIVERSIDAD DE CONCEPCION.—

ESCUELA DE EDUCACION.—

ARQUITECTO ENRIQUE SAN MARTIN.—

—ESCALA: 0.01 M. P. M.—

BIBLIOTECAS UdeC

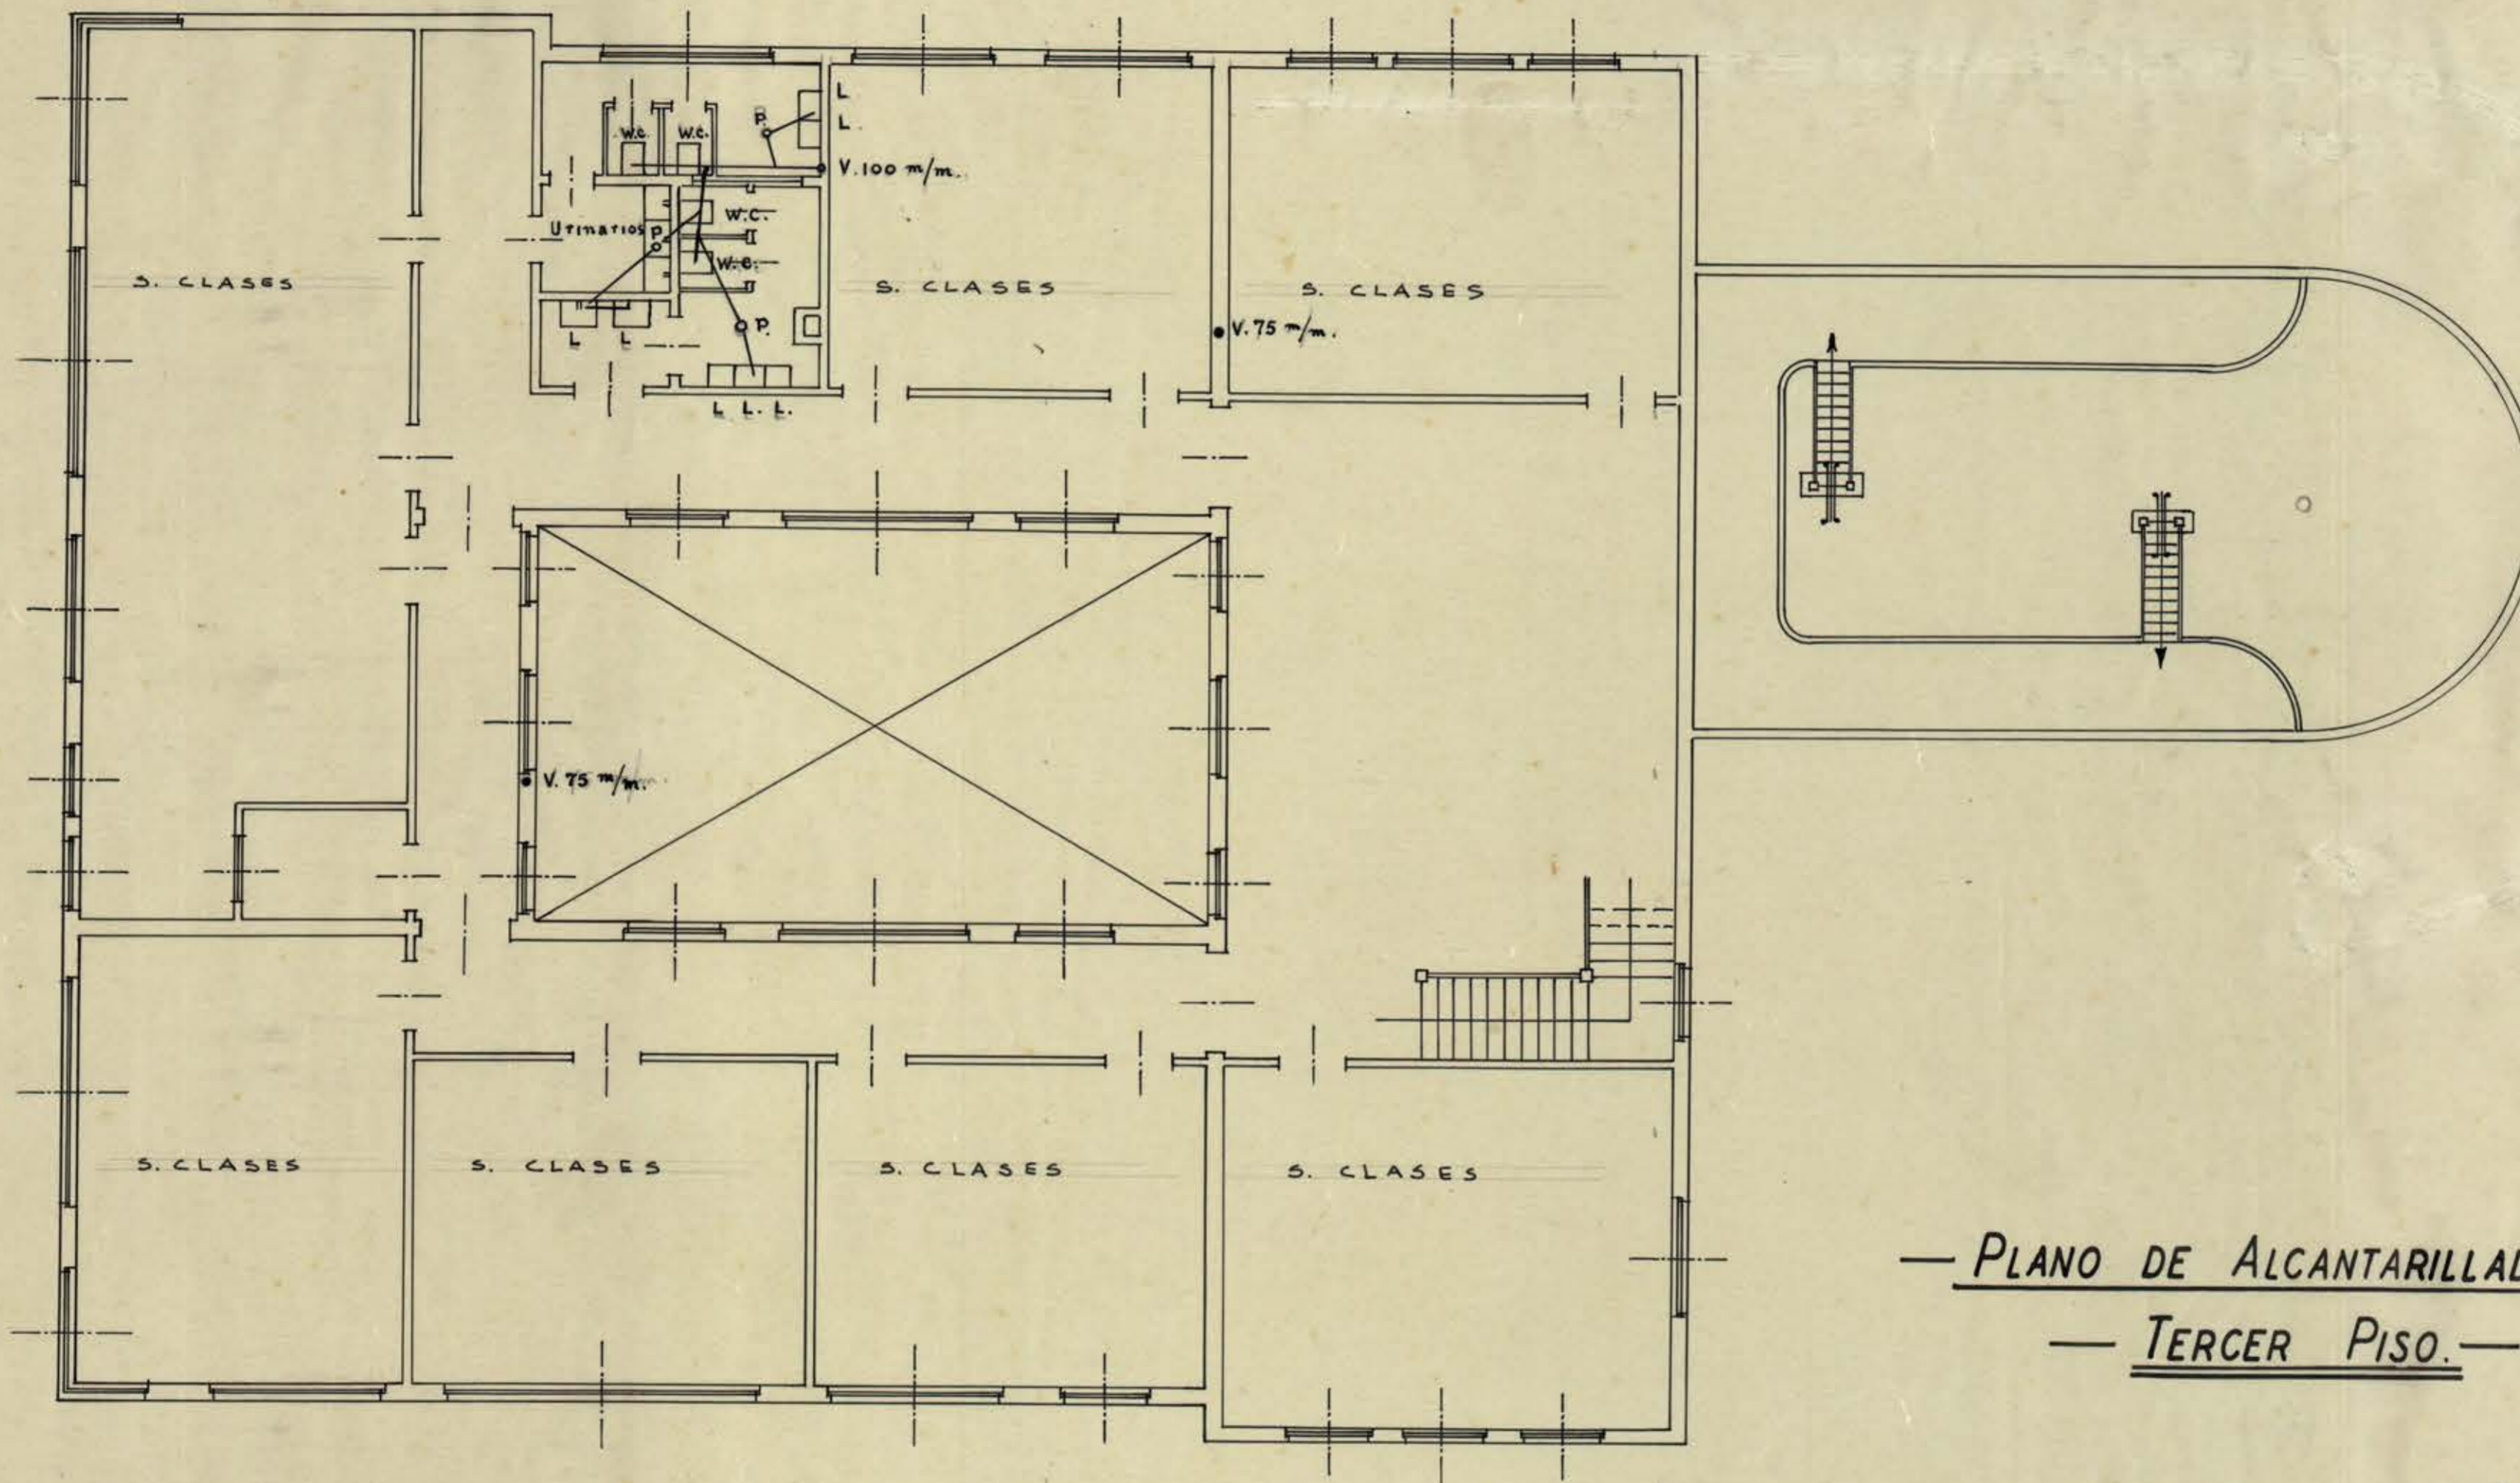

— PLANO DE ALCANTARILLADO. —
— TERCER PISO. —

Enrique San Martín
Arq.

F40

CT UDEC 1970 008 W19-001 BR UDEC 1970 11-02-ET-014