


UNIVERSIDAD DE CONCEPCION
 ESCUELA DE CIENCIAS JURIDICAS Y SOCIALES
 ARQUITECTO -- ENRIQUE SAN MARTIN S.
 ESCALA 1:100

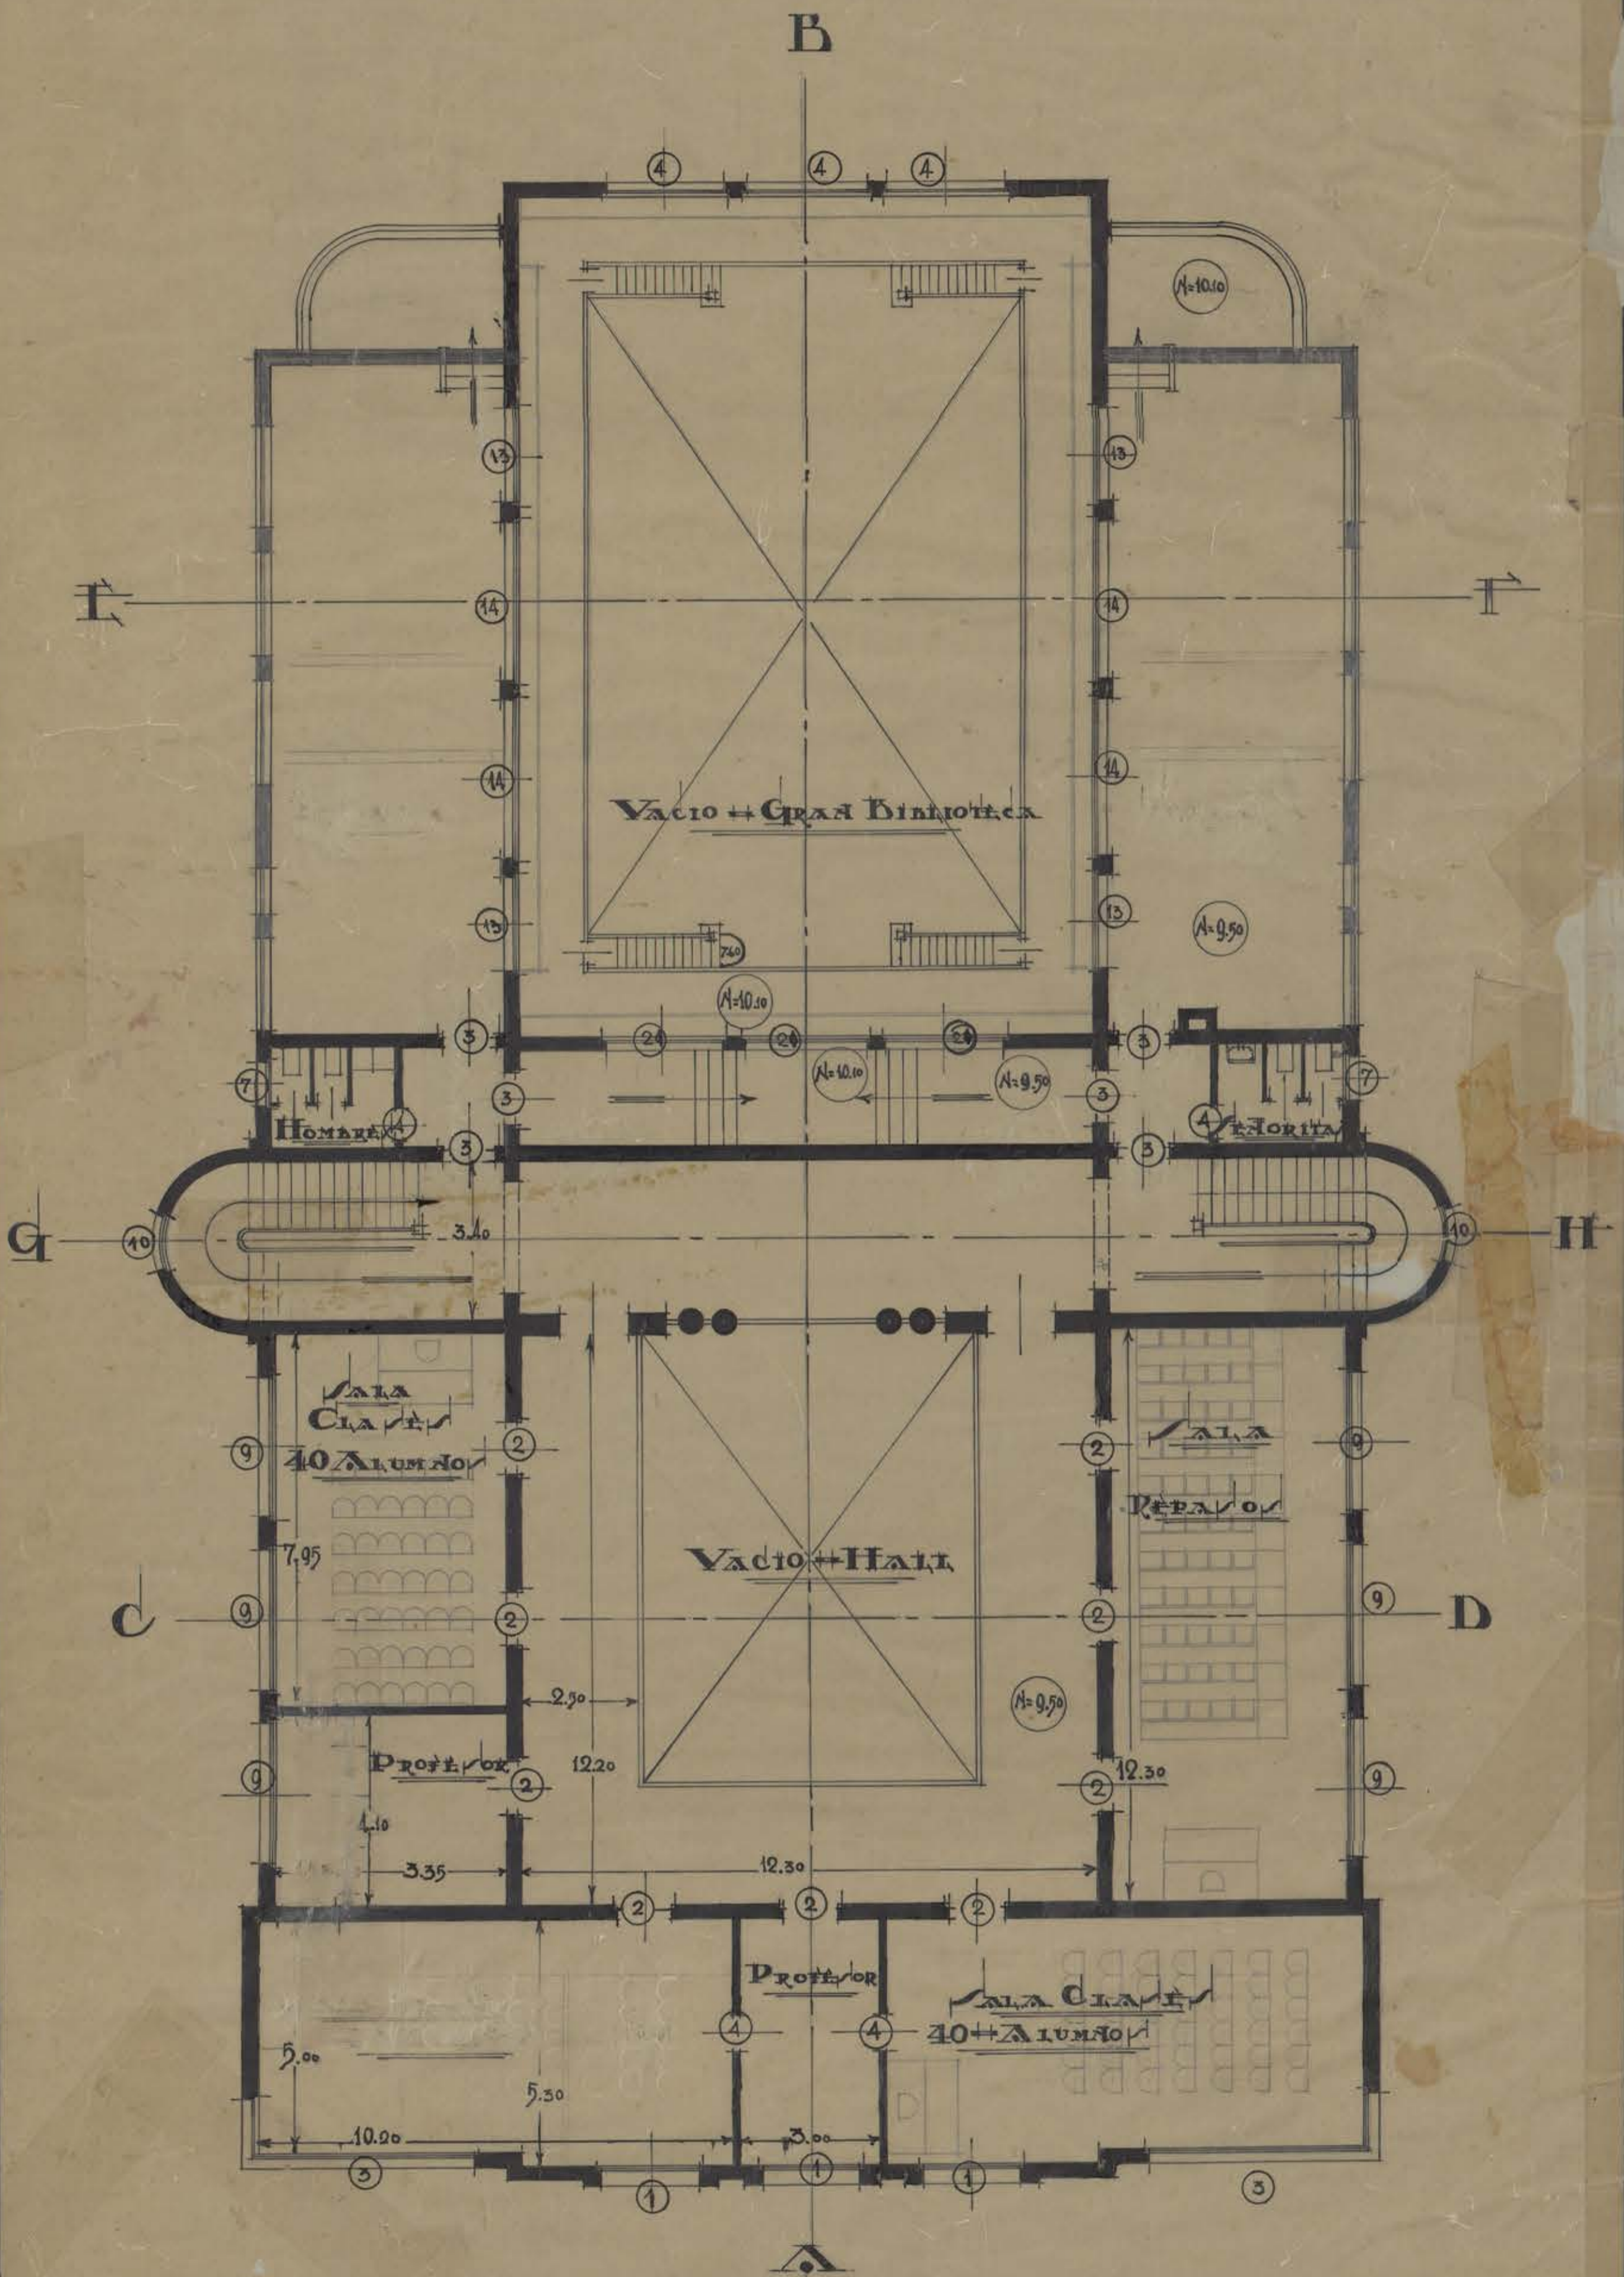

PLANO DEL TERCER PISO

Enrique San Martín
 -Argt.-
 1934.-

E7