BIBLIOTECAS UDEC

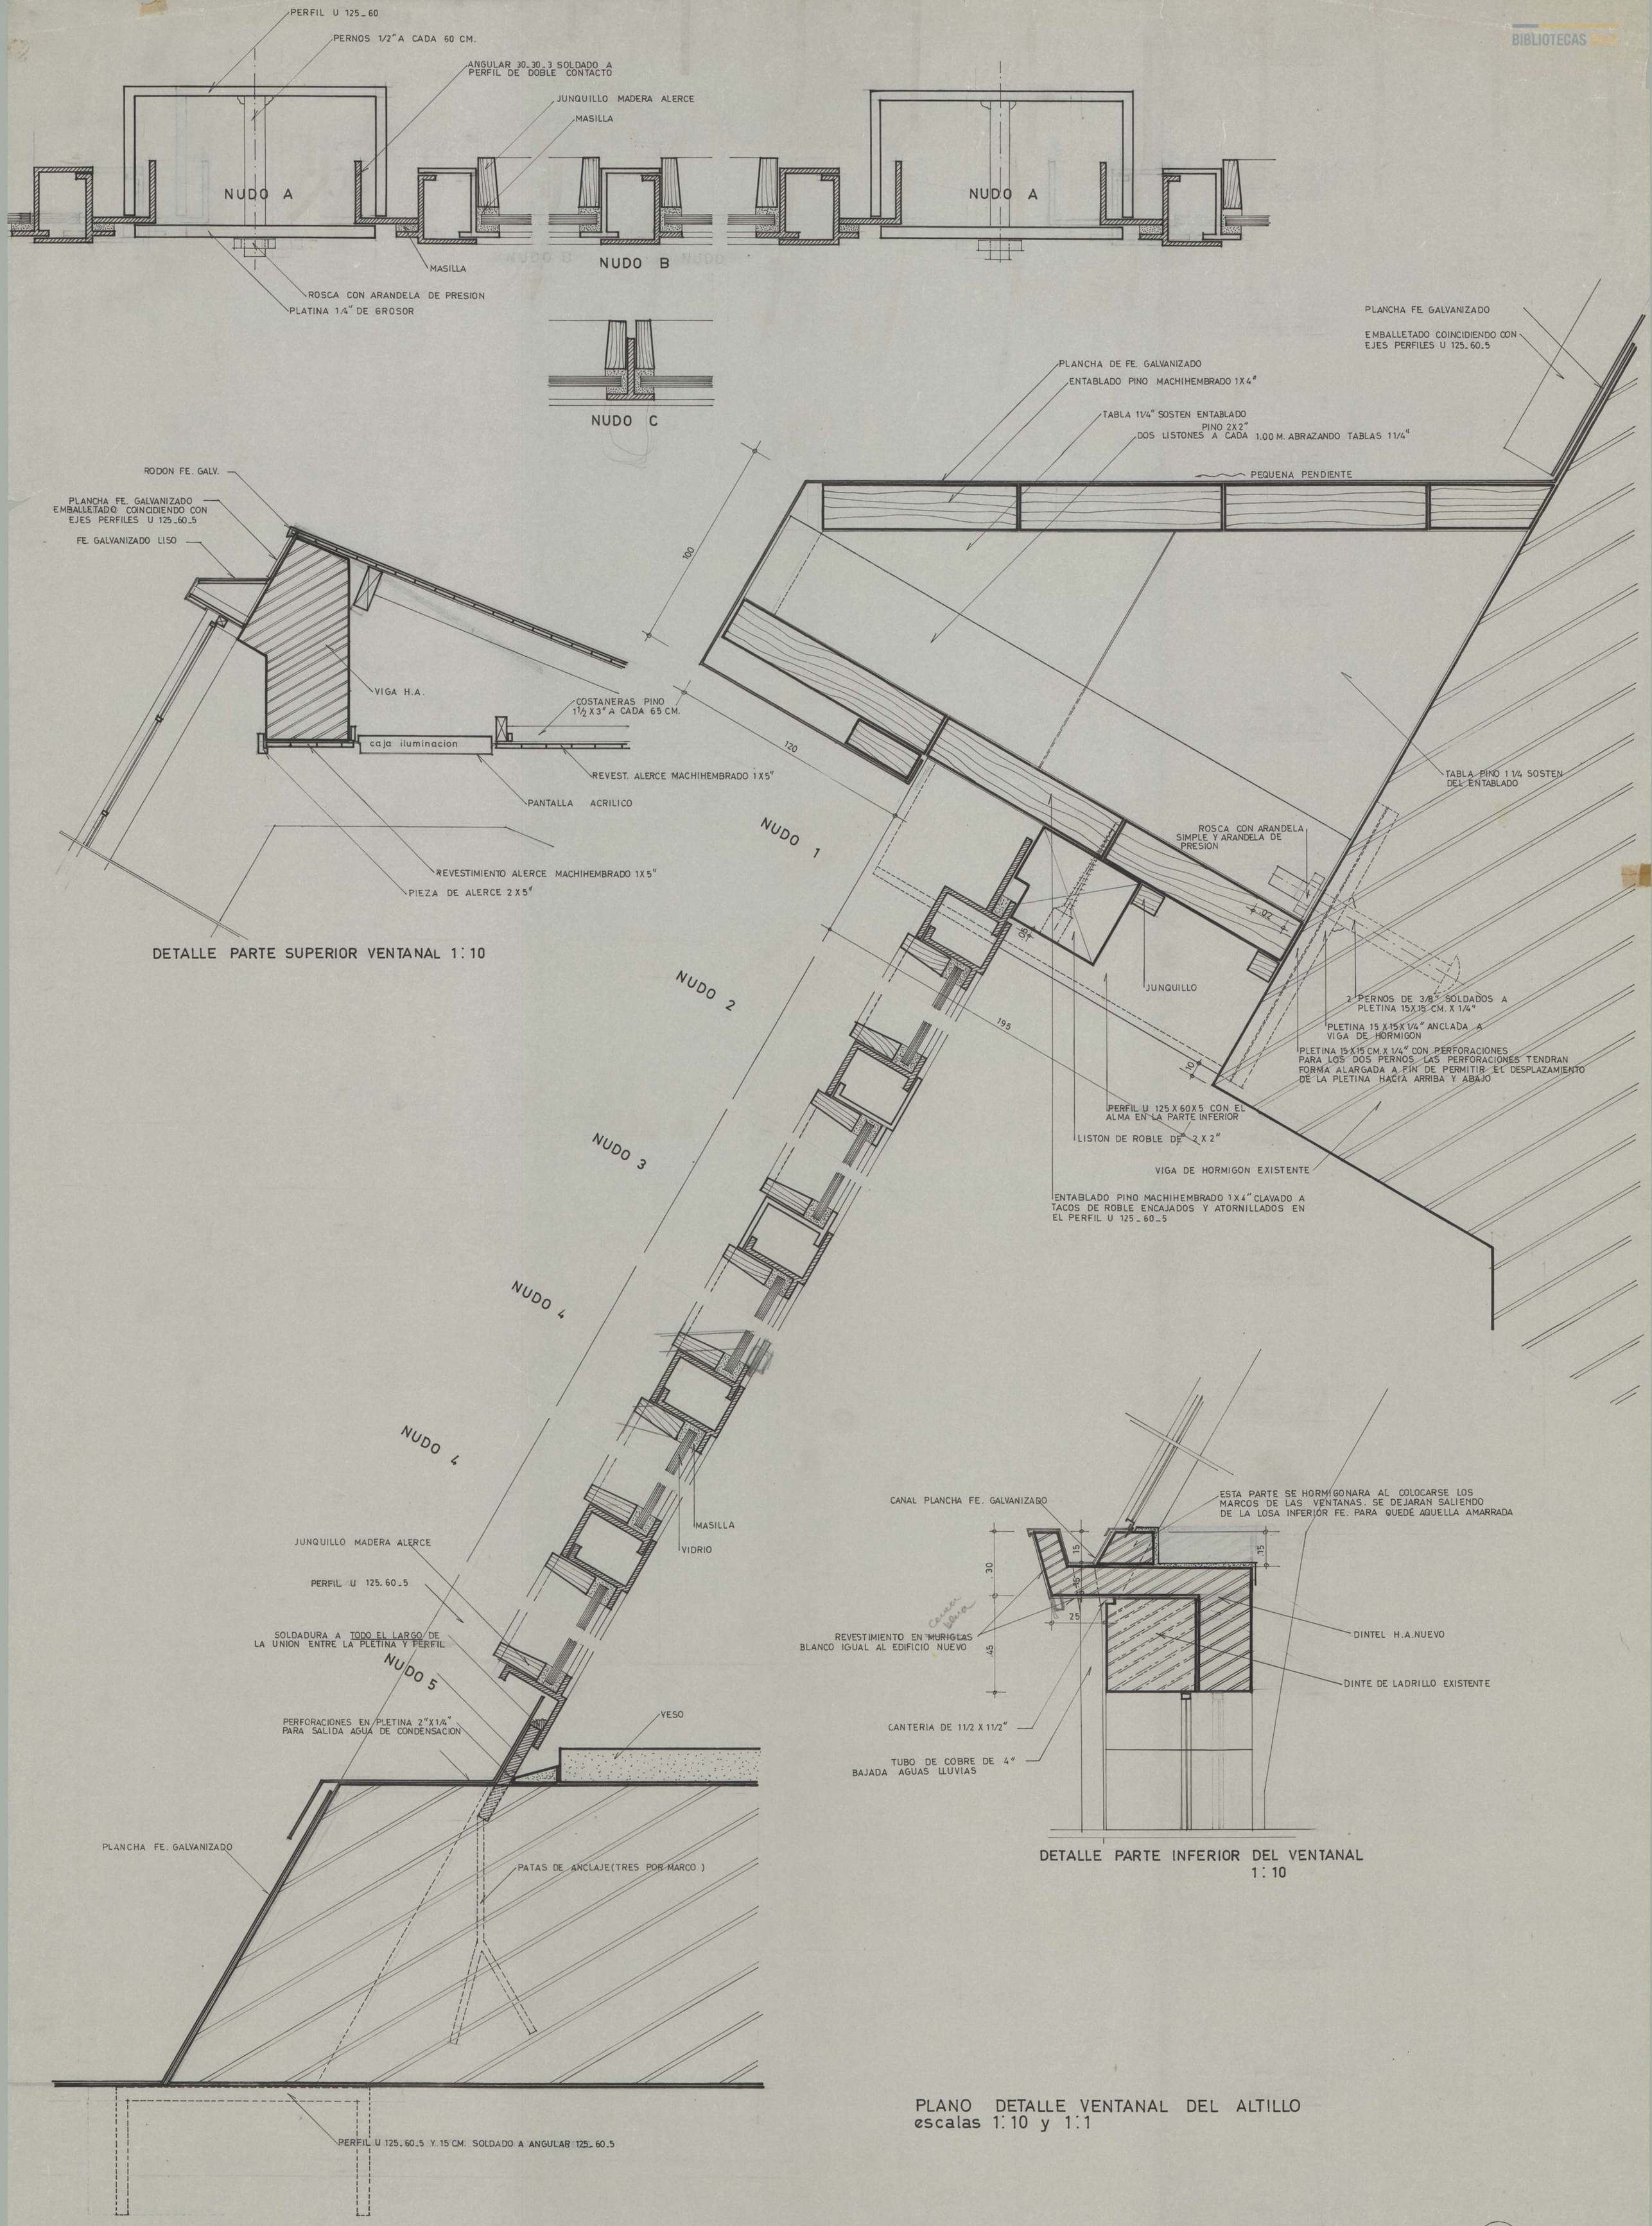

PLANO DETALLE VENTANAL DEL ALTILLO
escalas 1:10 y 1:1

CASA DEL ARTE _ UNIVERSIDAD DE CONCEPCION

ARQUITECTOS | ALEJANDRO RODRIGUEZ U.
OSVALDO CACERES G.

edificio antiguo — lamina 16

MODIFICADO 8-6-65.