


UNIVERSIDAD DE CONCEPCION.—
ESCUELA DE EDUCACION.—
ARQUITECTO ENRIQUE SAN MARTIN.—
— ESCALA: 0.01 M. P/M. —

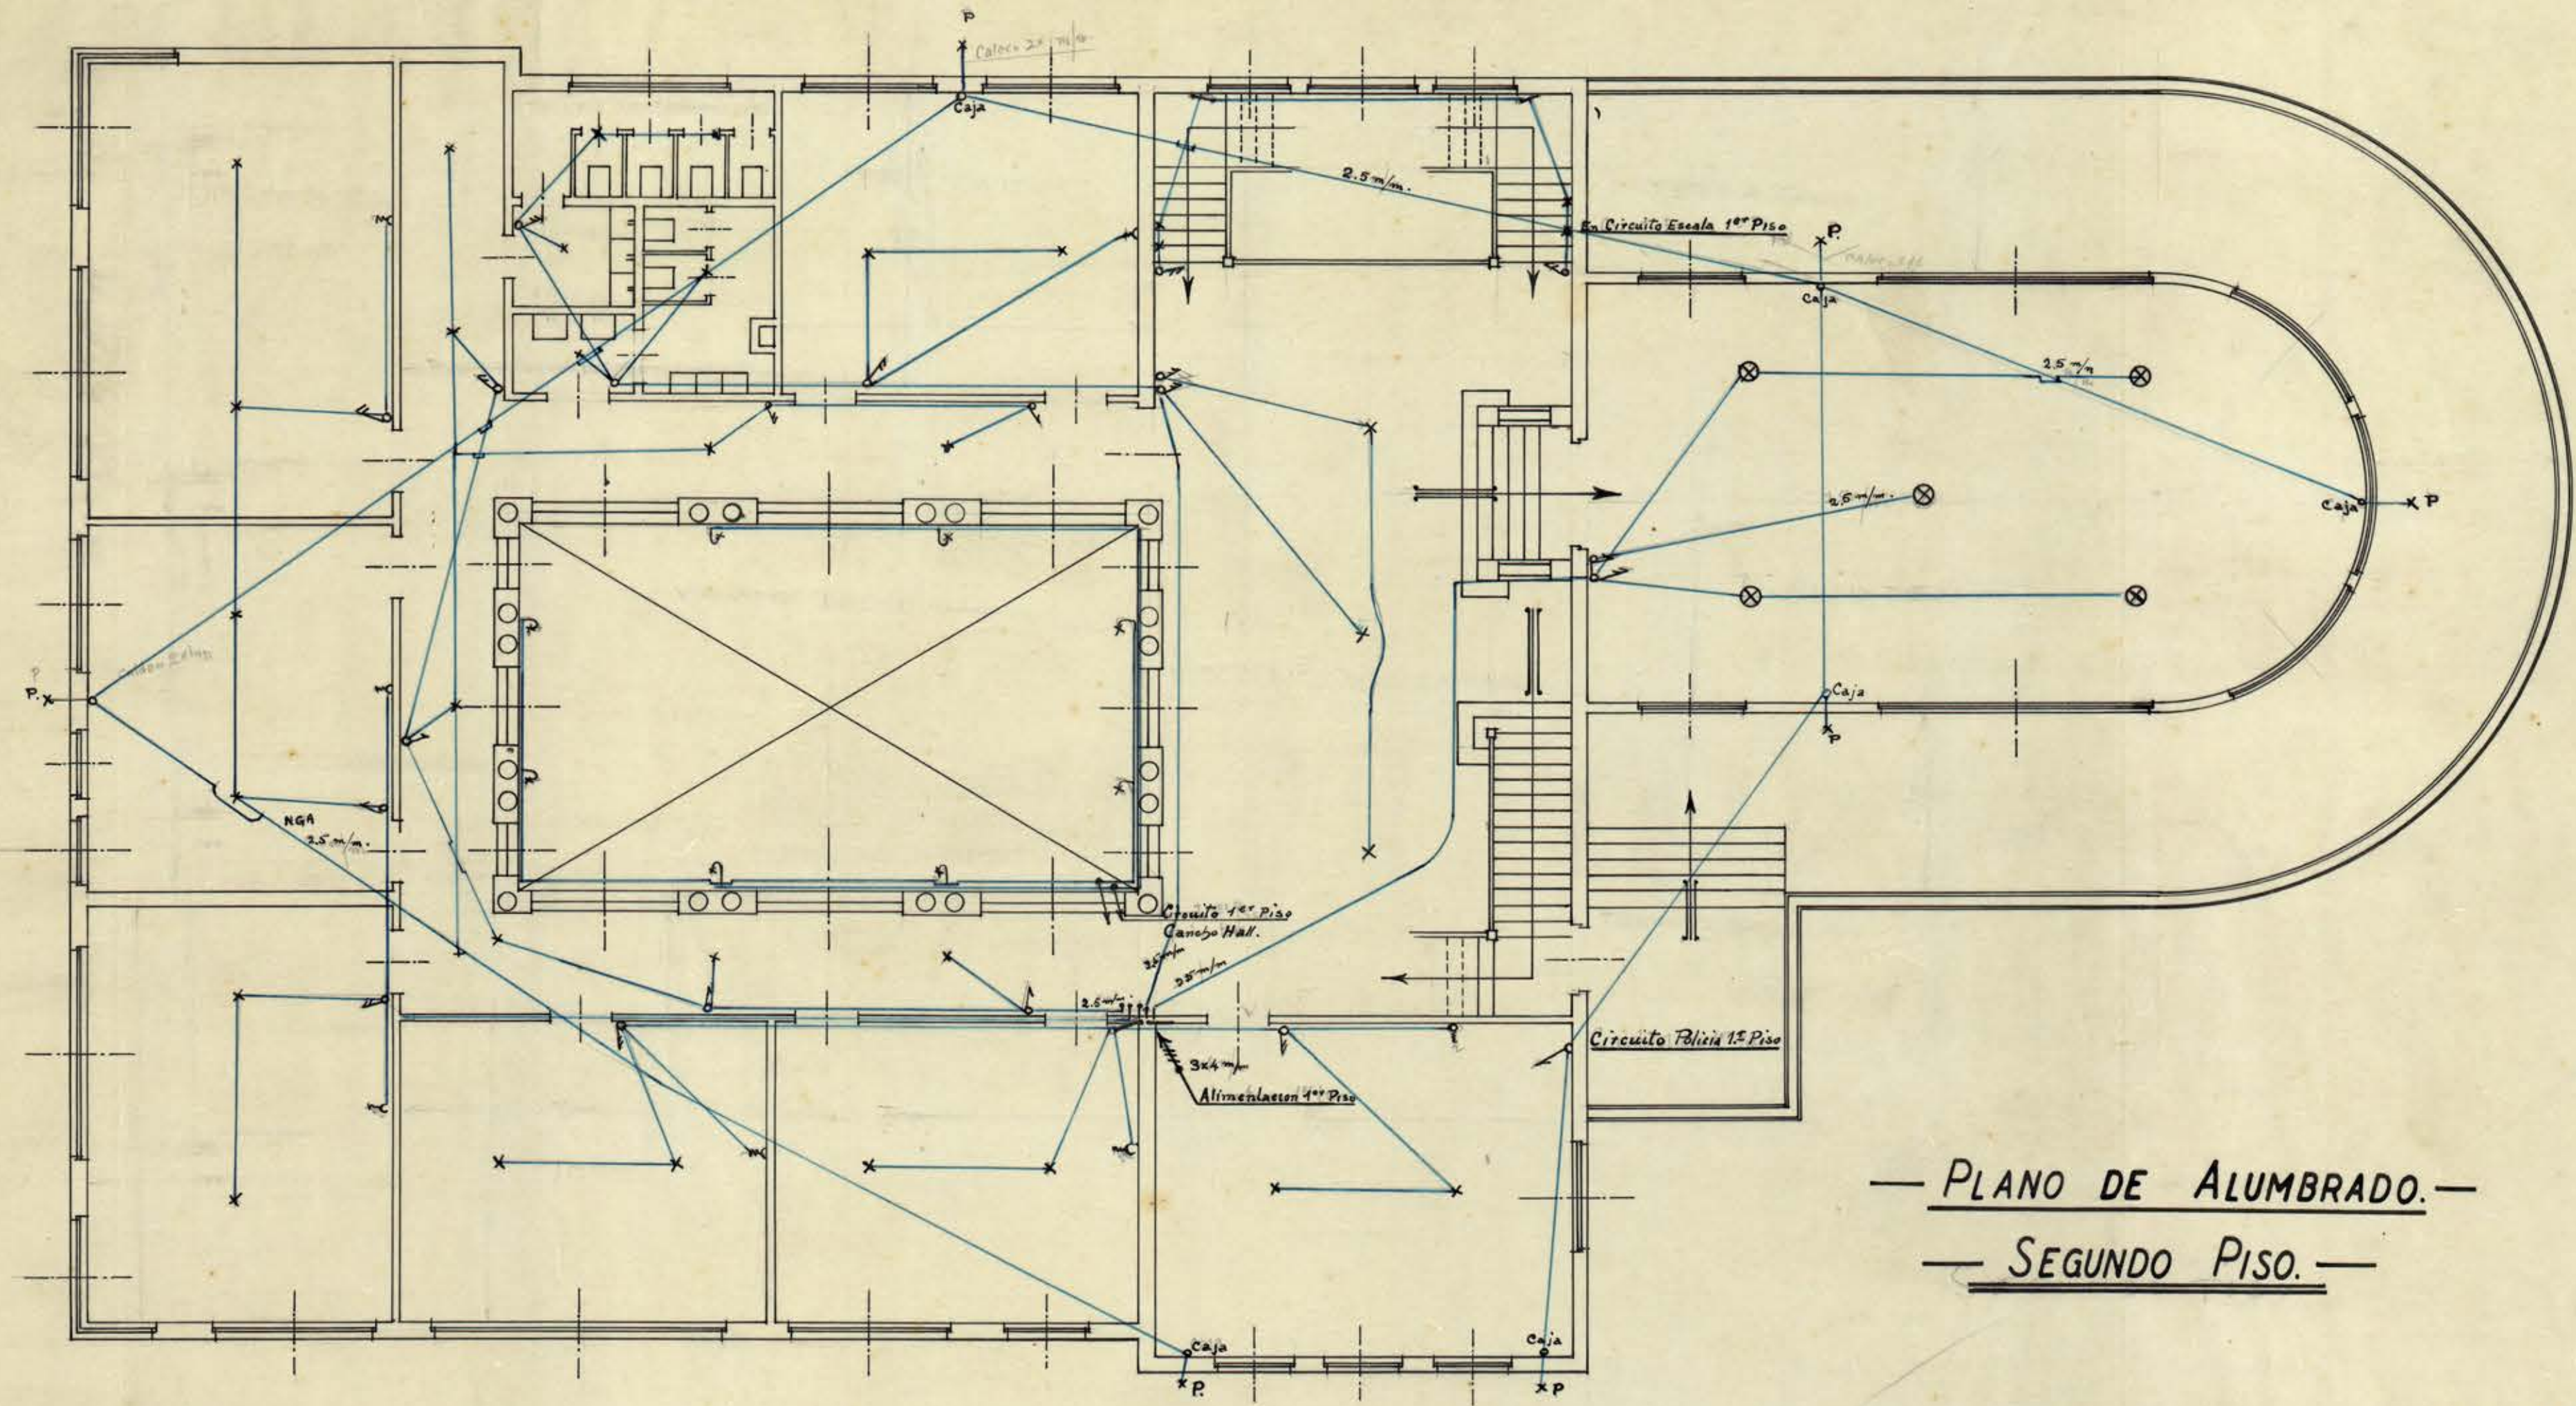

— PLANO DE ALUMBRADO. —
— SEGUNDO PISO. —

San Martin
Arq.

F33