



ELEVACION EN CORTE C-C. ESCALA 1:20


A-A

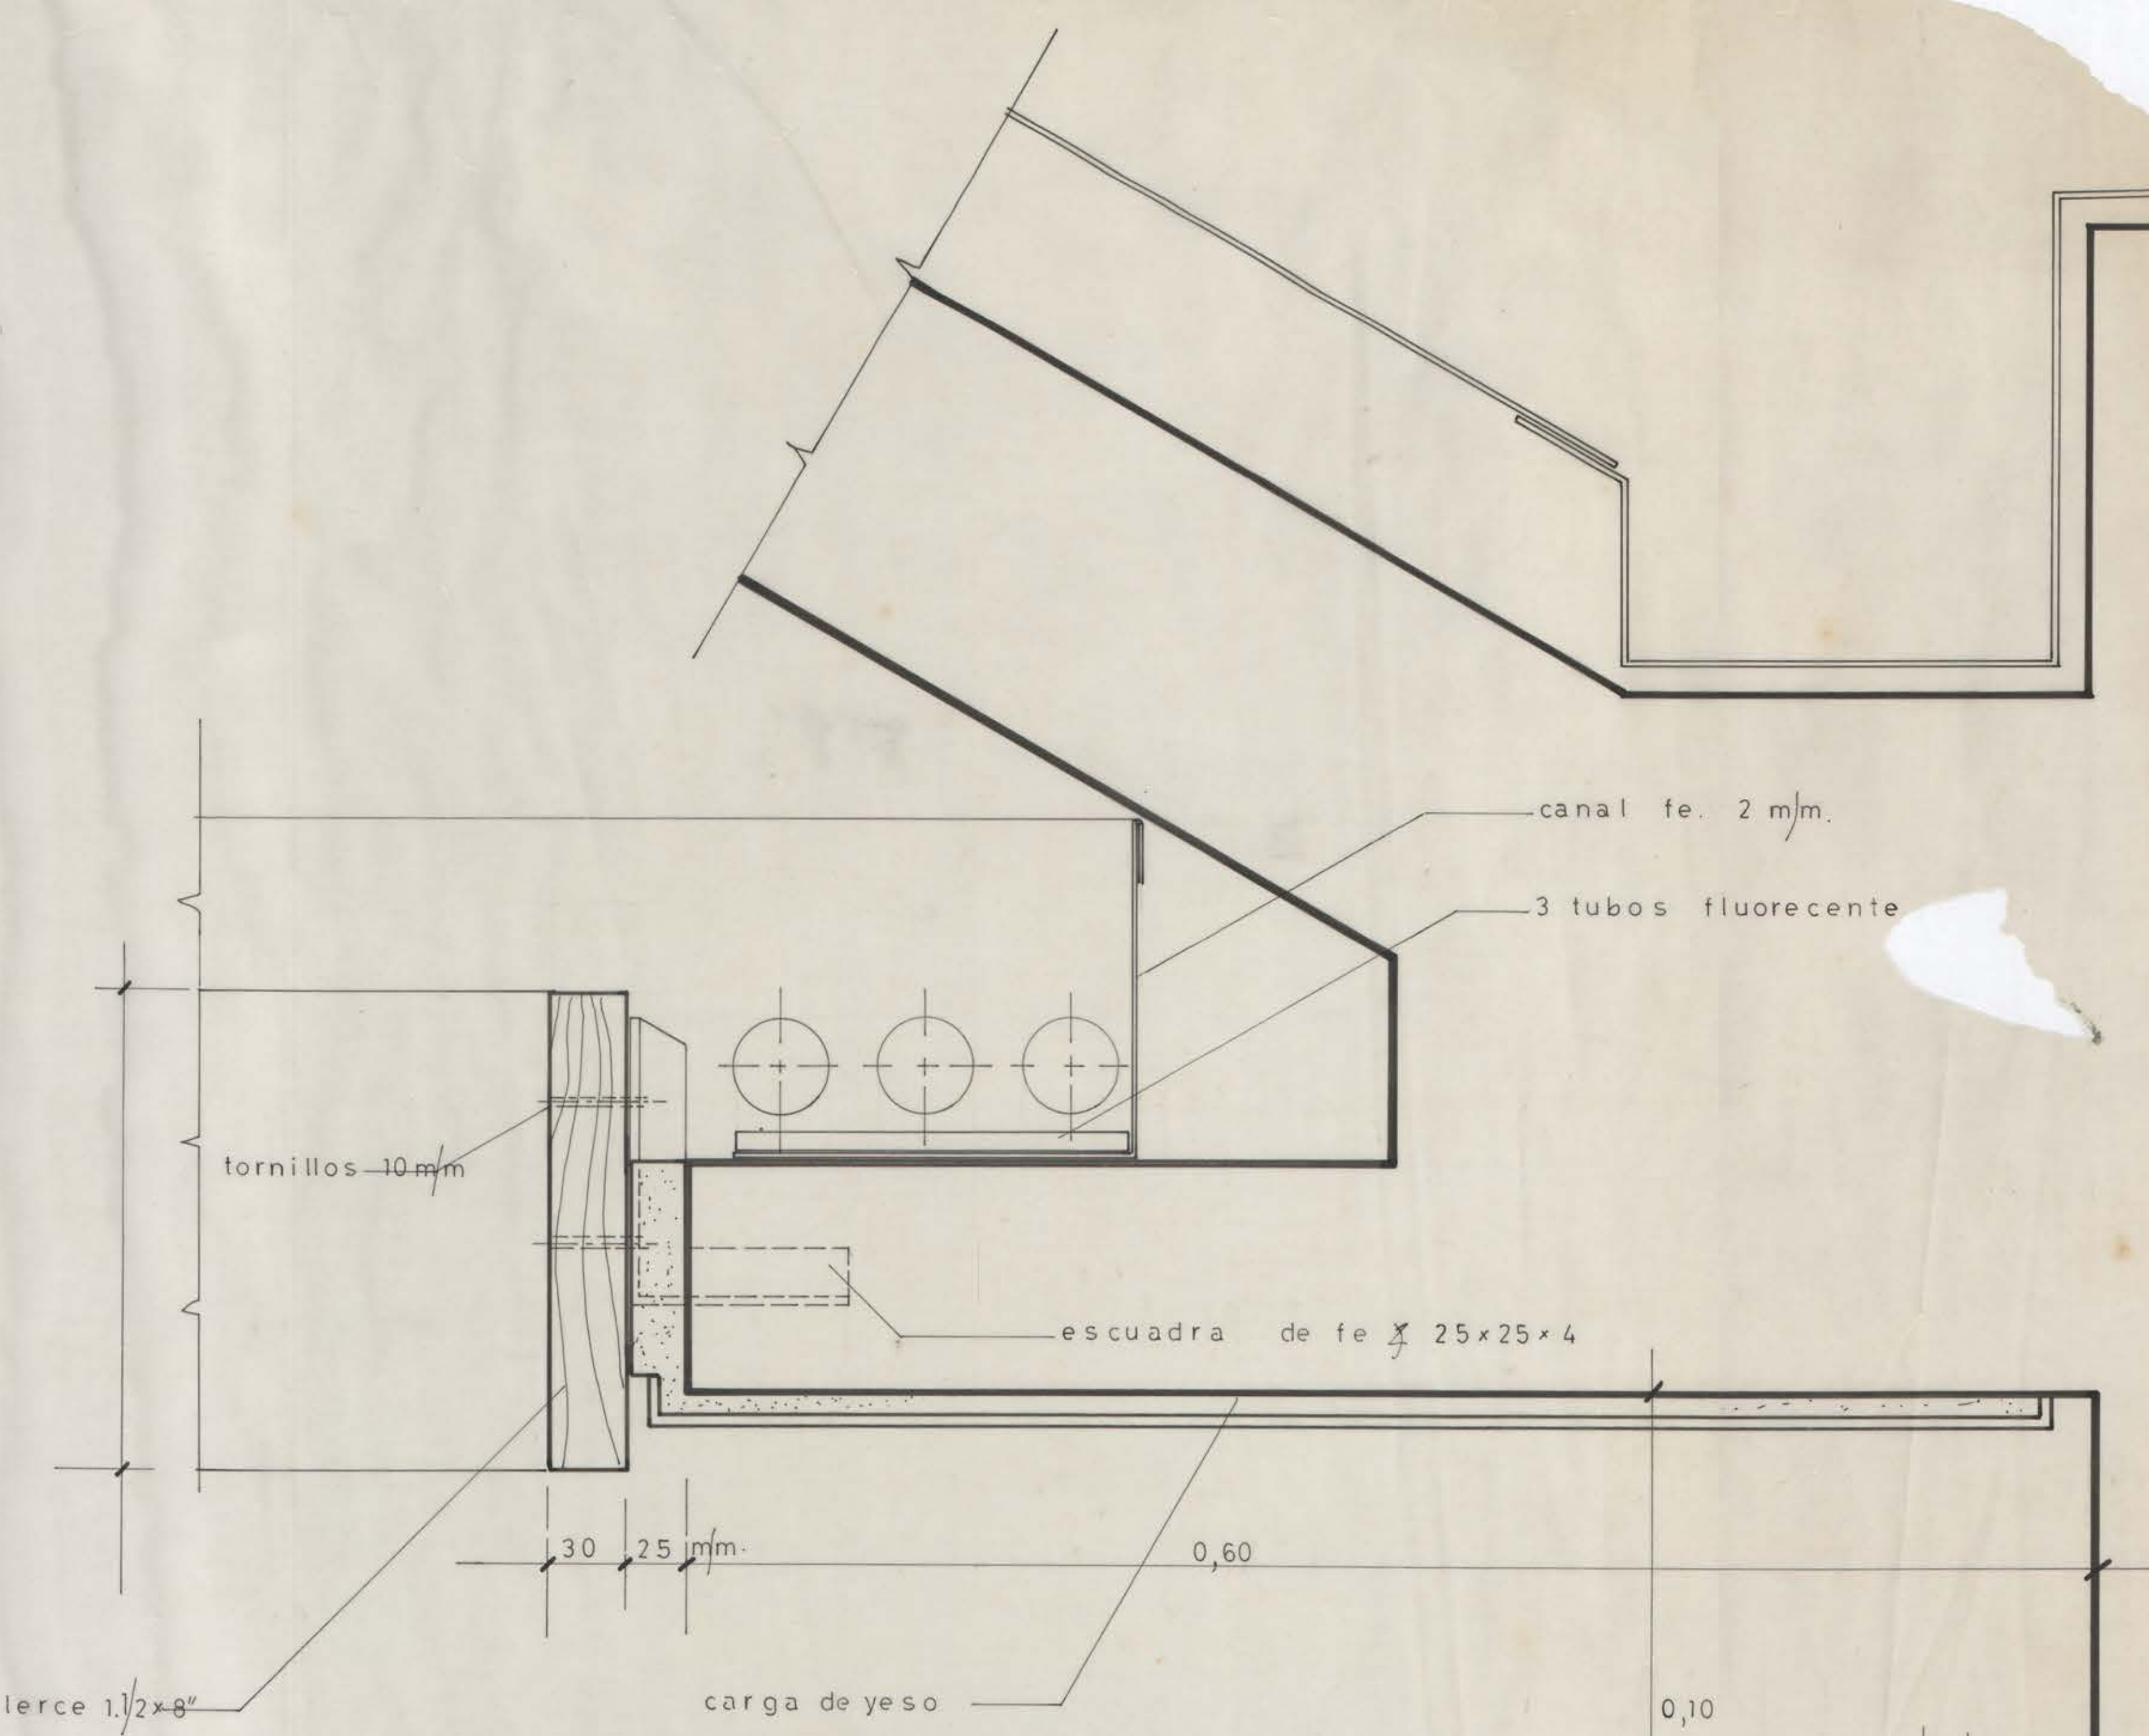

DETALLE A-A. CANAL DE LUZ ESCALA 1:2.

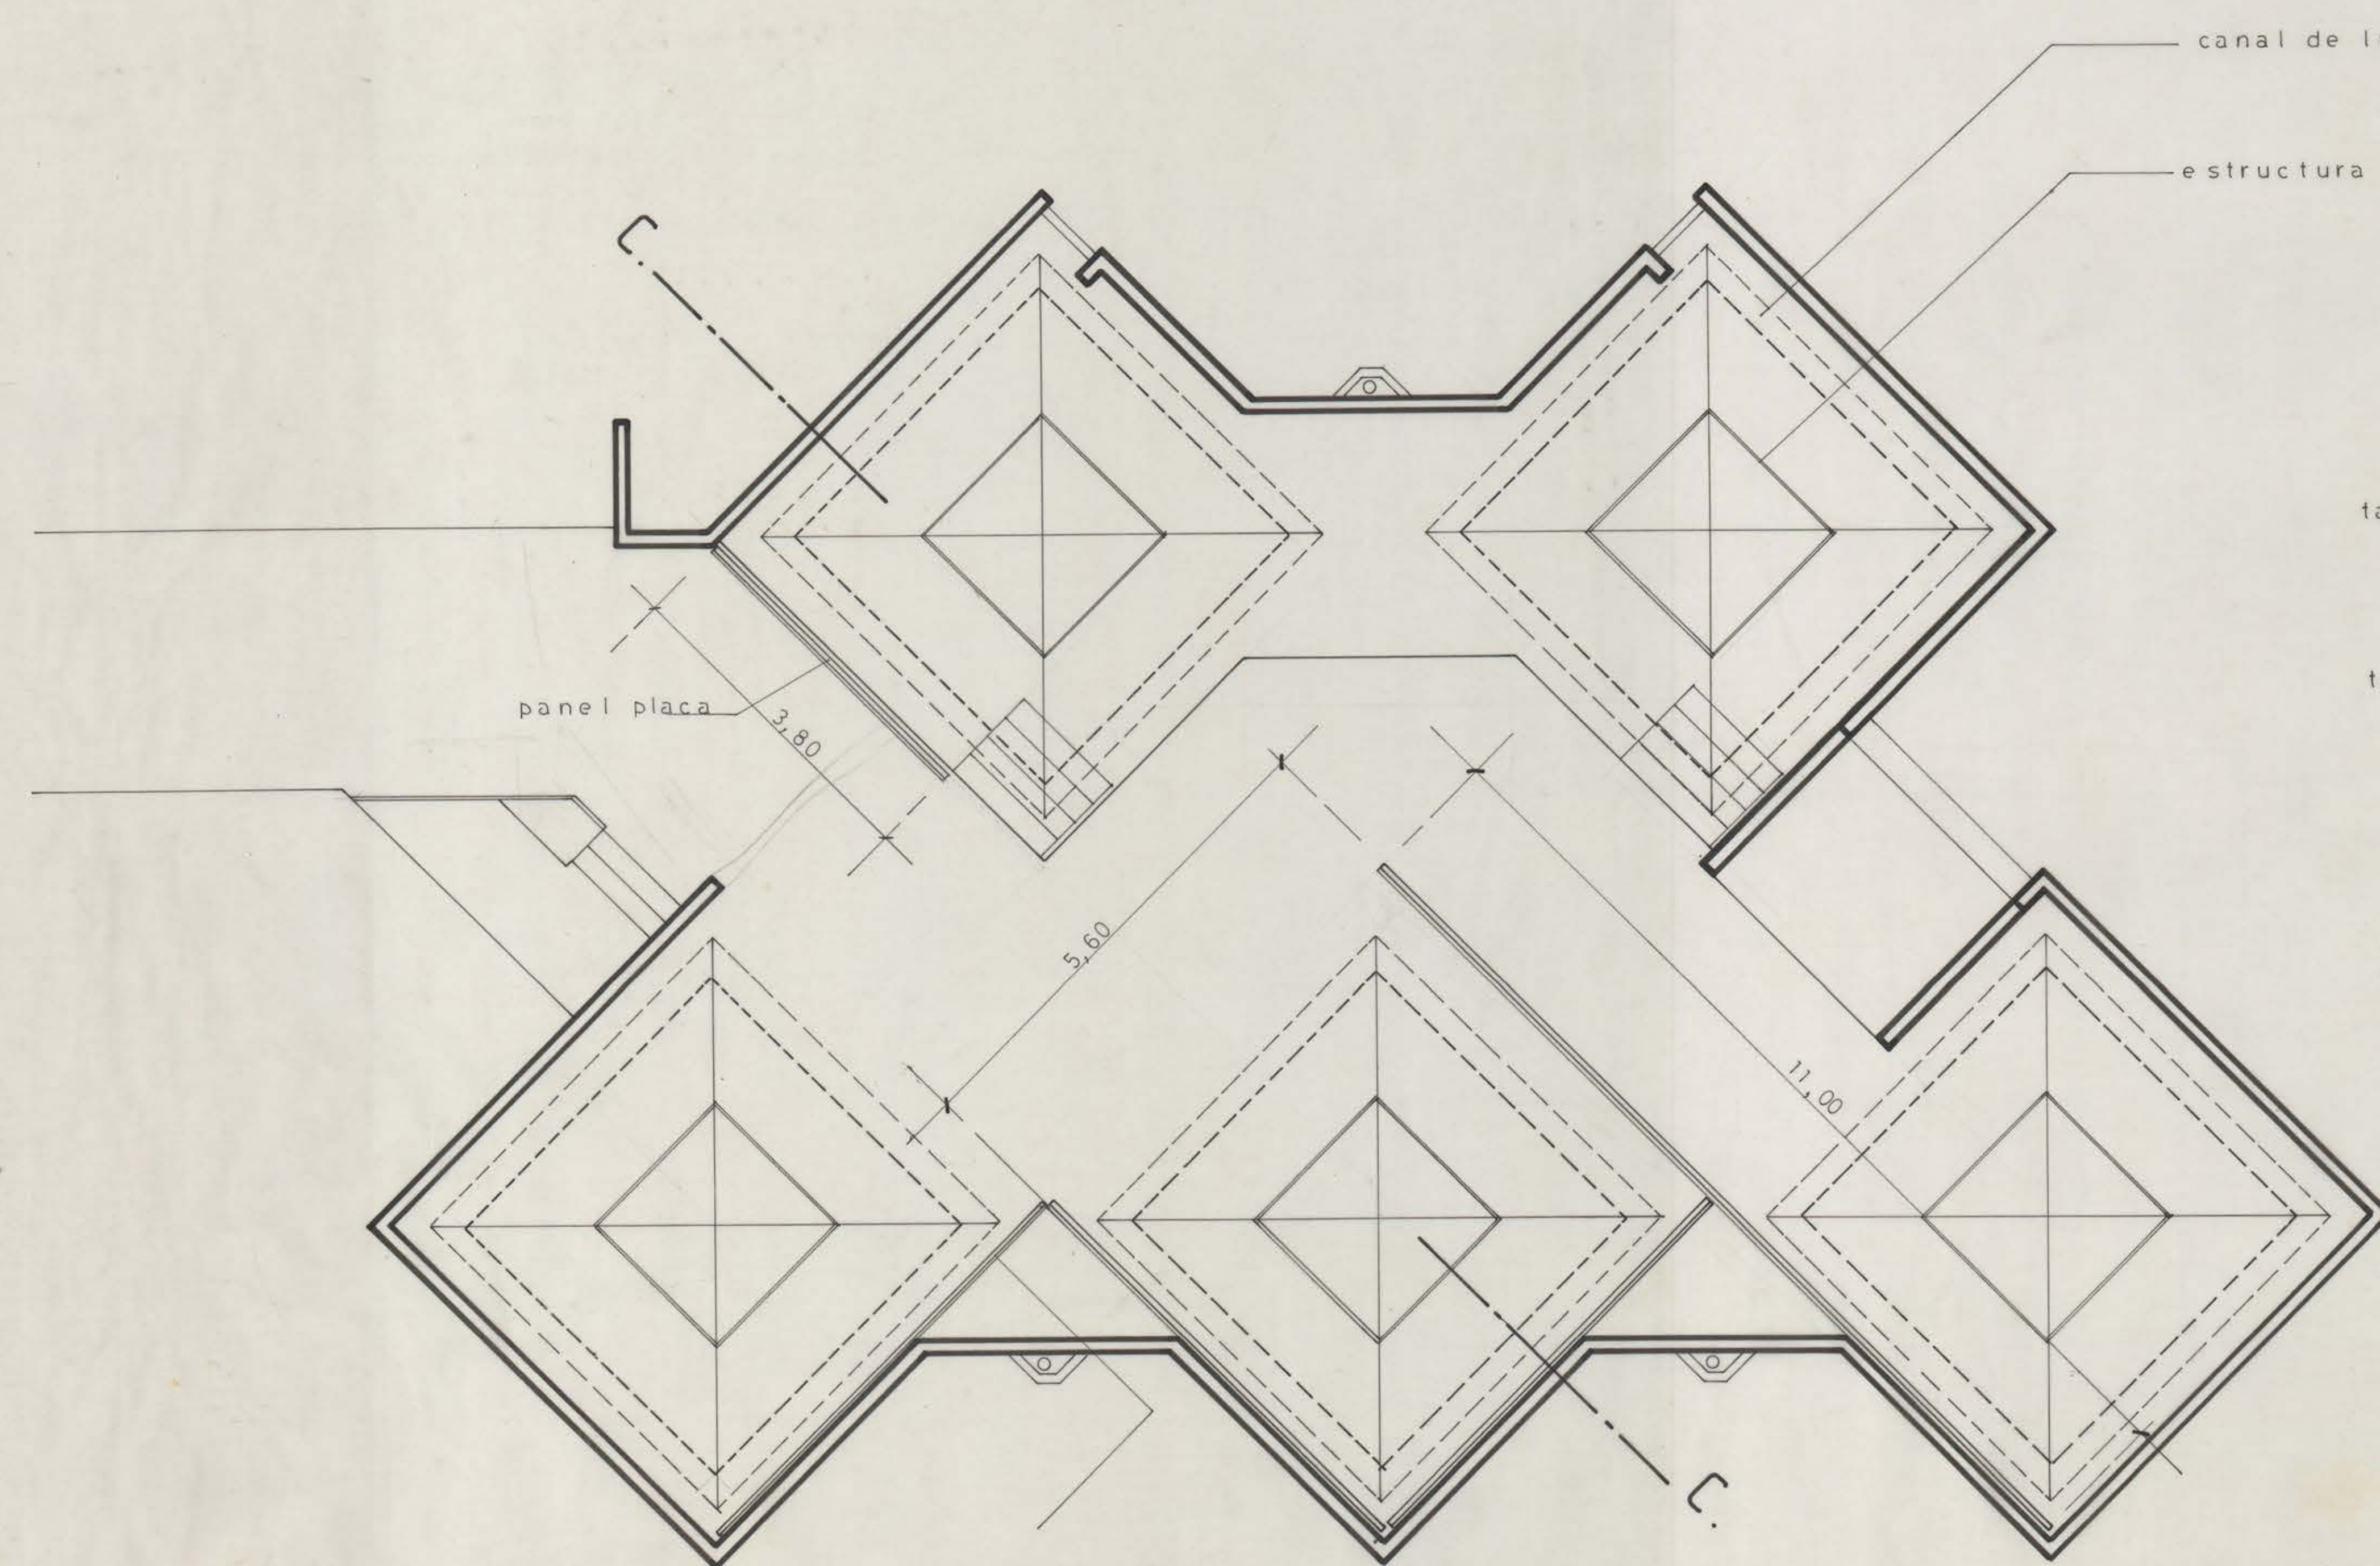

PLANTA CIELO LUMINOSO SALA DE EXPOSICION ESCALA 1:50.

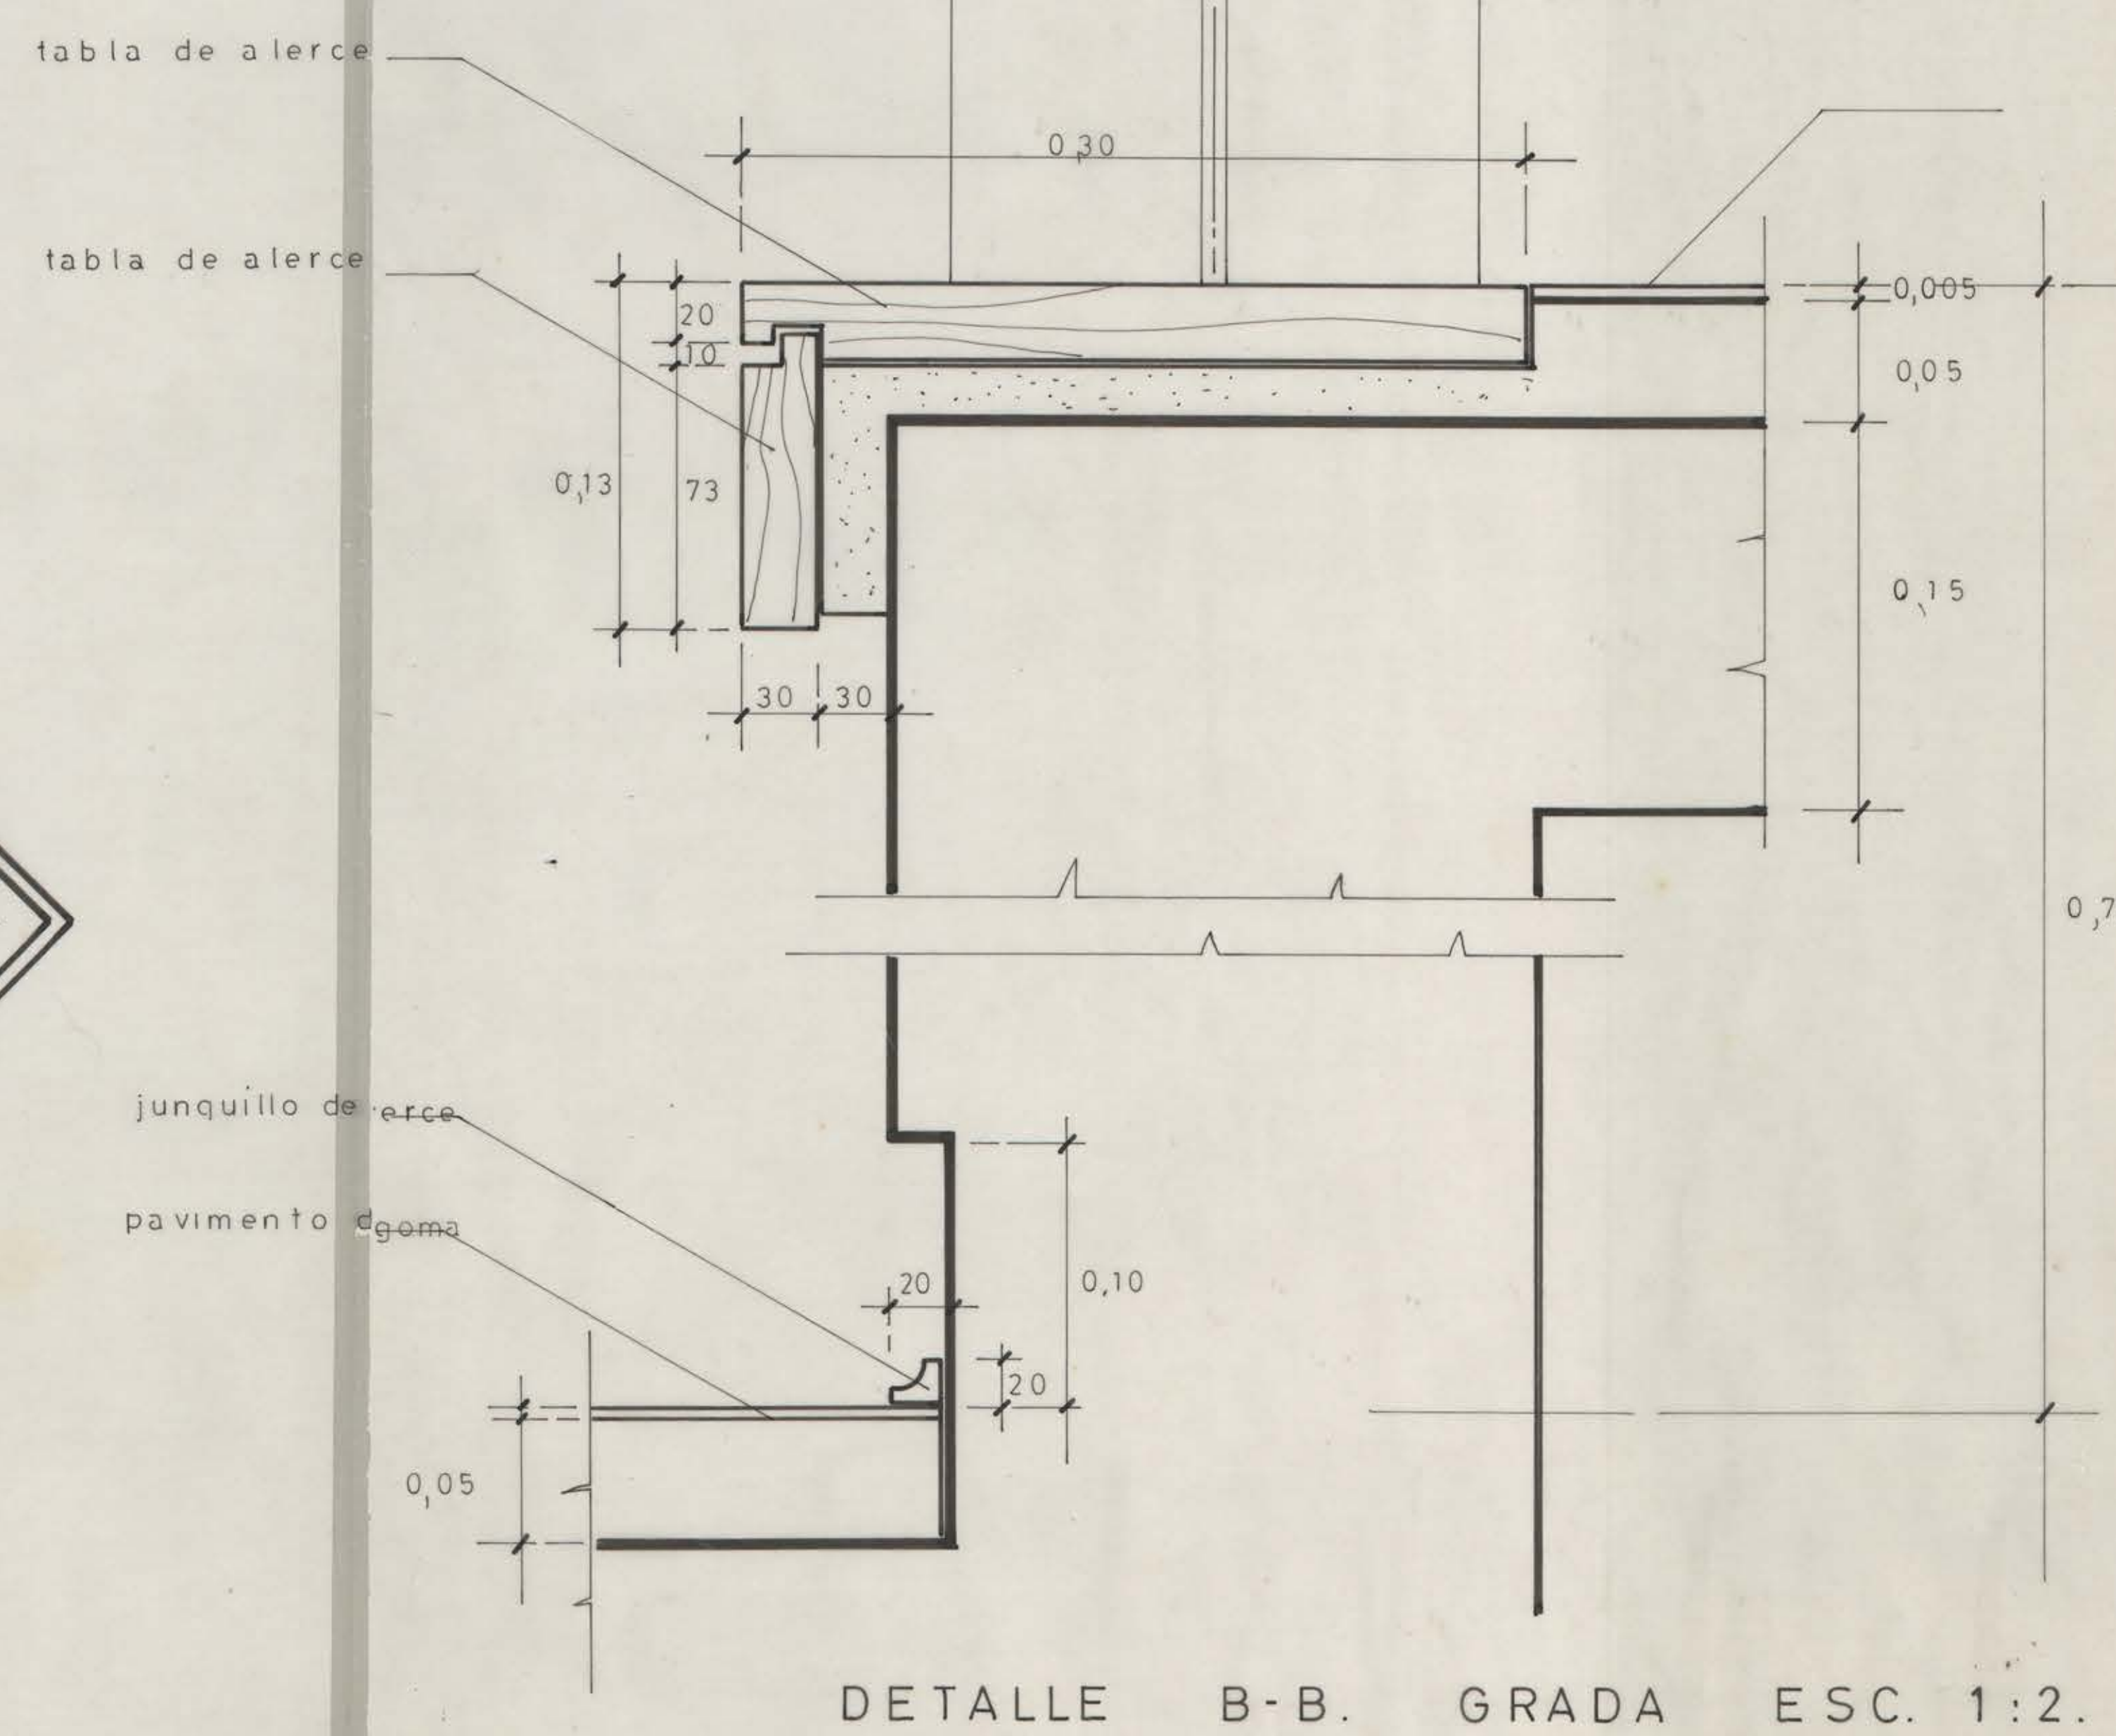

DETALLE B-B. GRADA ESC. 1:2.