
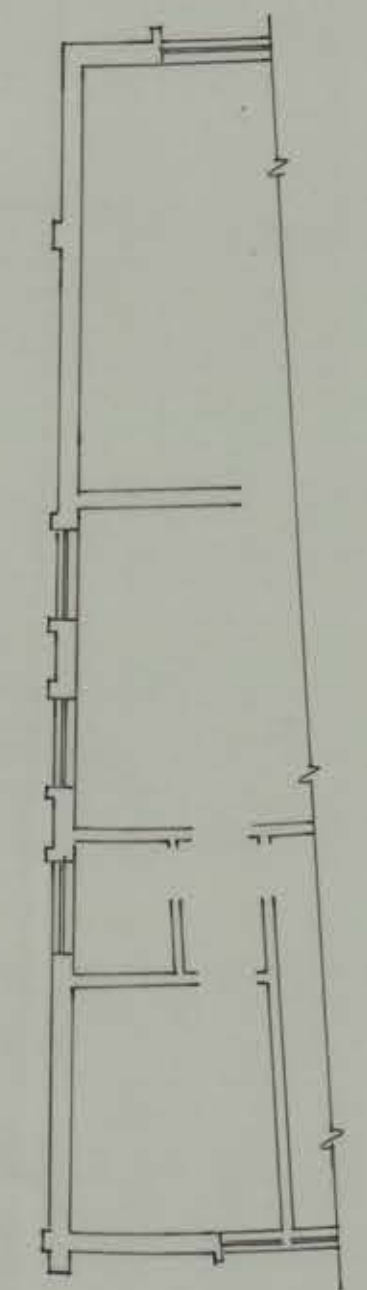


UNIVERSIDAD DE CONCEPCION

COMUNICACIONES

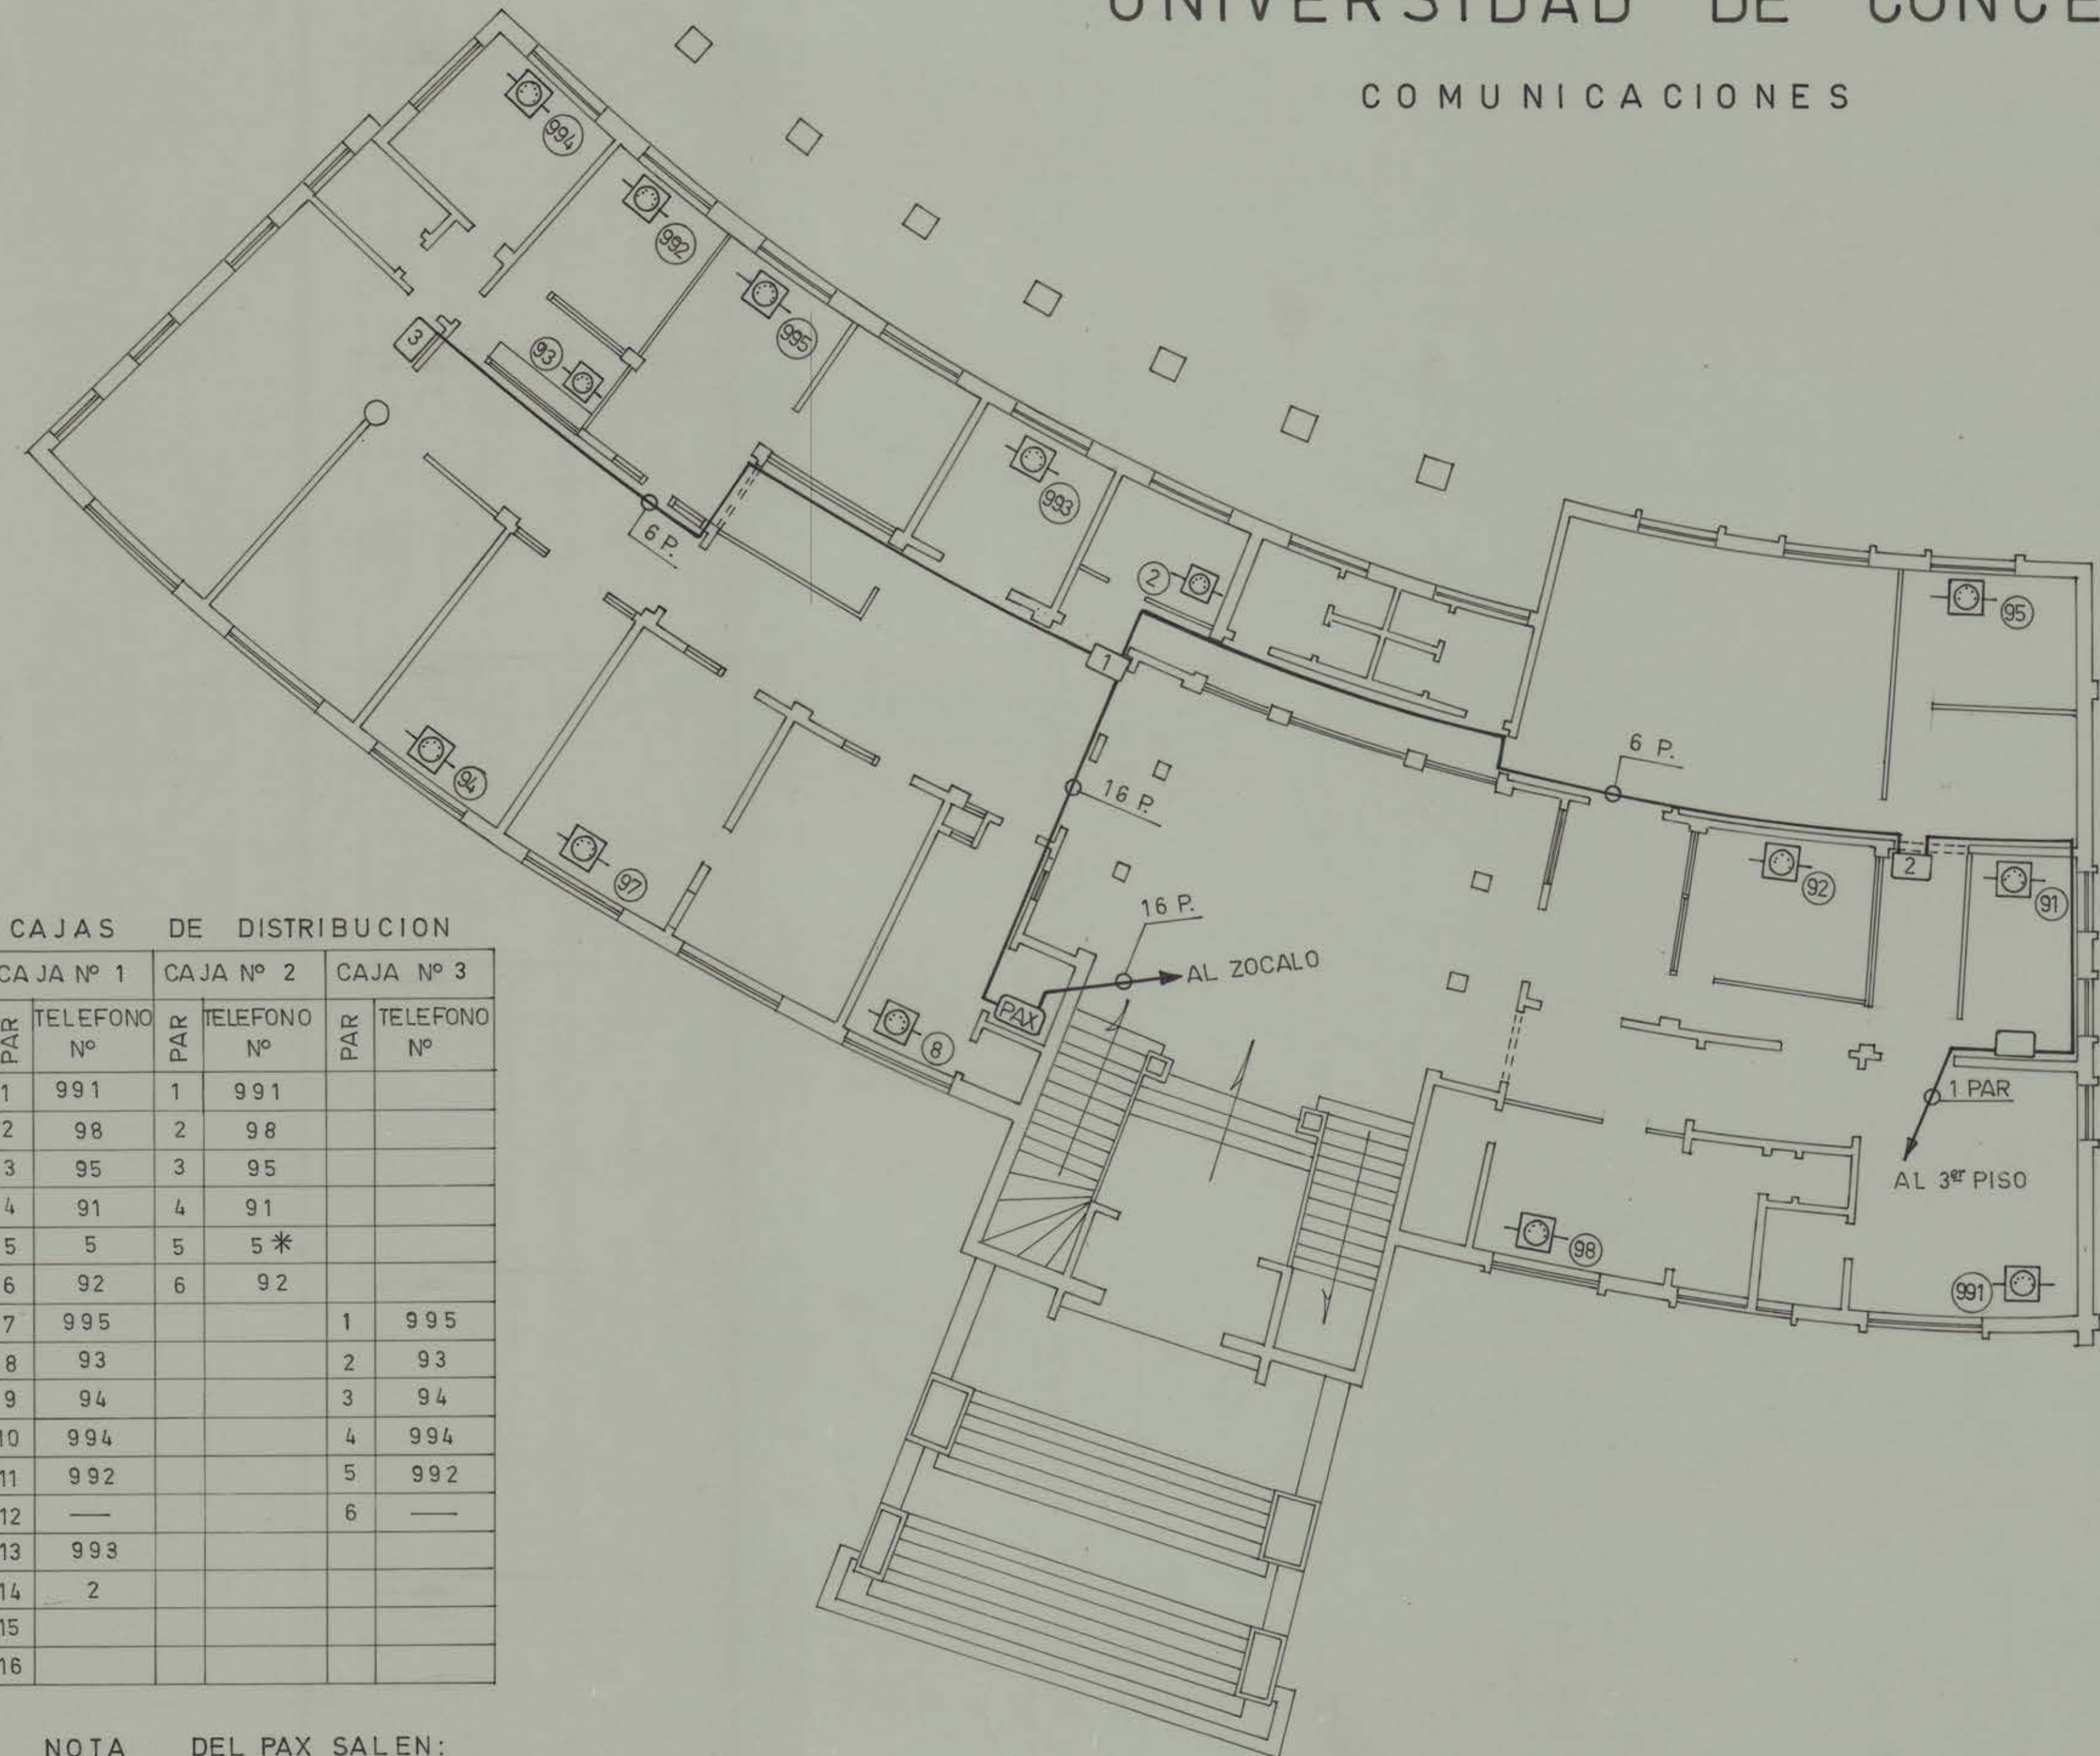

CAJAS DE DISTRIBUCION

CAJA Nº 1		CAJA Nº 2		CAJA Nº 3	
PAR	TELEFONO Nº	PAR	TELEFONO Nº	PAR	TELEFONO Nº
1	991	1	991		
2	98	2	98		
3	95	3	95		
4	91	4	91		
5	5	5	5*		
6	92	6	92		
7	995			1	995
8	93			2	93
9	94			3	94
10	994			4	994
11	992			5	992
12	—			6	—
13	993				
14	2				
15					
16					

NOTA DEL PAX SALEN:

- 1.- TELEFONO Nº 8
- 2.- TELEFONO Nº 97
- * TELEF. BODEGA AL OTRO LADO ARCO

MARIO GAETE H. HERMAN CARLSSON INGENIEROS (E) ELECTRONICOS ESCUELA DE MEDICINA L-150 PLANTA 1er PISO DISTRIBUCION DE LINEAS TELEFONICAS PAX - S - 25/4 FACE STANDARD		
Dib. <i>17/4/75</i>	Esc. 1:100	PLANO Nº
Rev. <i>17/4/75</i>	Fecha	75 - P1
Aprobado: <i>[Signature]</i>	<i>17/4/75</i>	