BIBLIOTECAS UDEC

PABELLON CENTRAL ESCUELA DE MEDICINA
UNIVERSIDAD DE CONCEPCION

PLANOS ESTRUCTURALES

LAMINA
Nº 11

Planta de la estructura sobre la cota

Concepción, Marzo de 1947
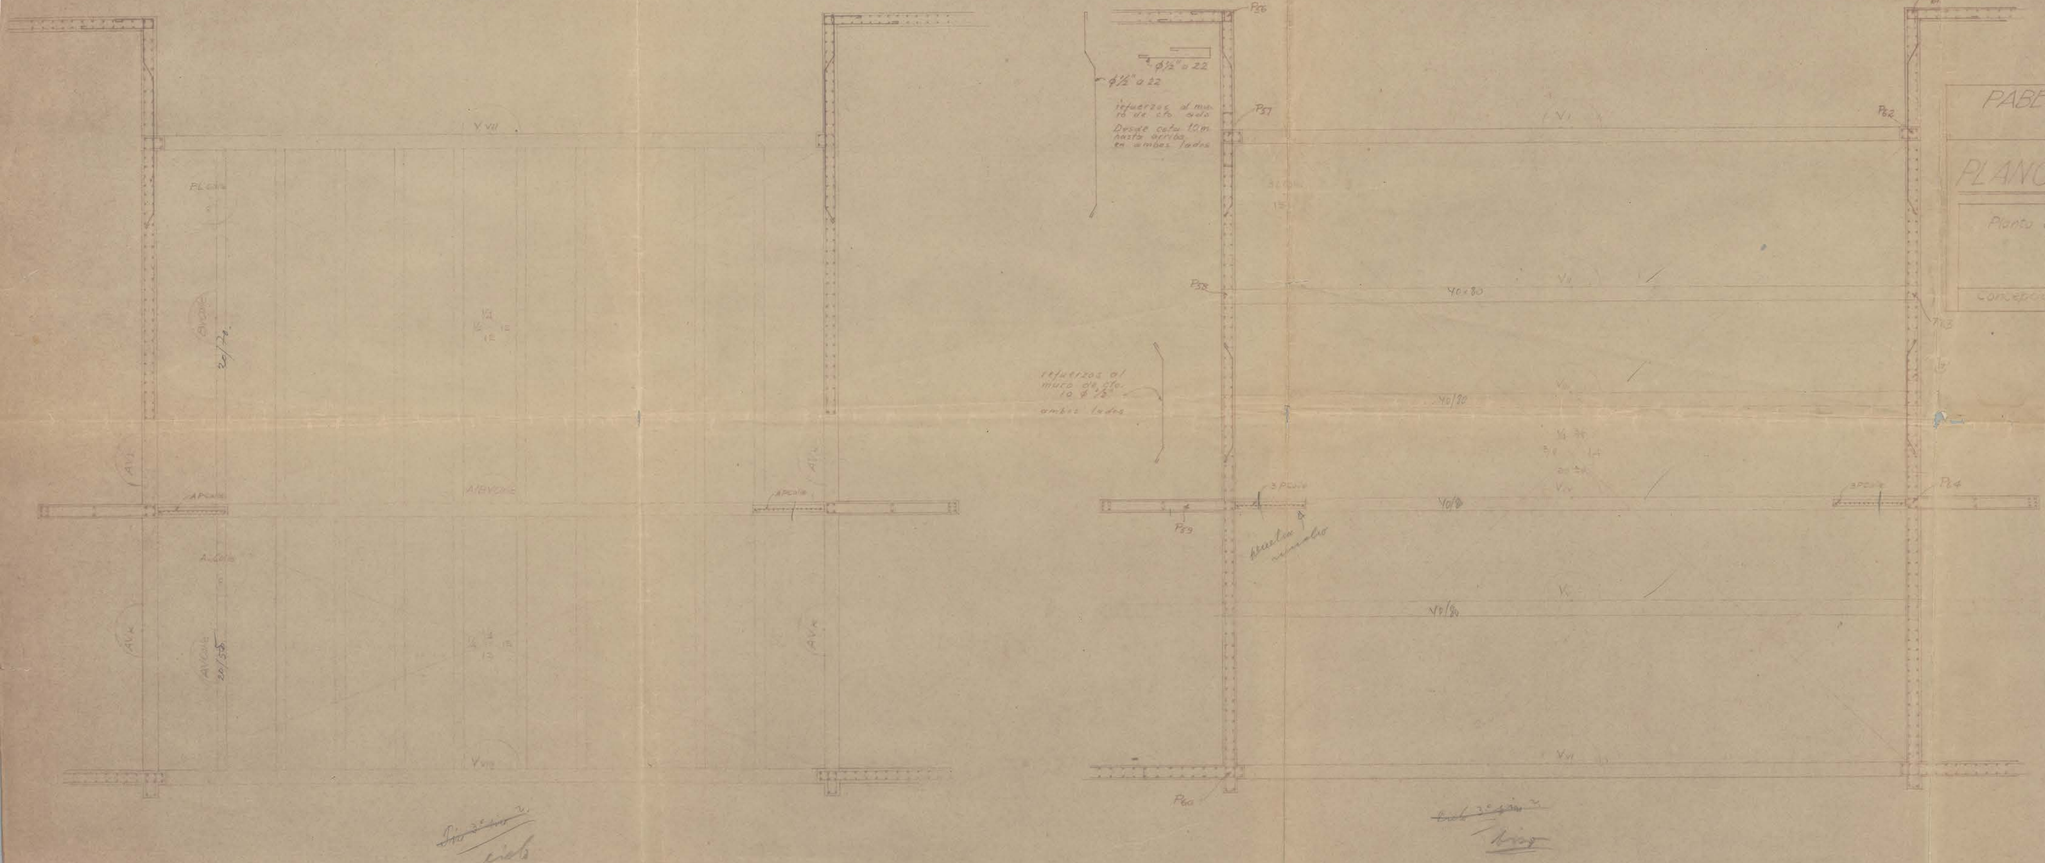
Cálculo: José Lenz Cerda