


PLANOS DE ALCANTARILLADO  
Y AGUA POTABLE  
UNIVERSIDAD DE CONCEPCION  
FORO ABIERTO NIVEL PRINCIPAL

ESC. 1:100

FIRMAS

PROPIETARIO: SIGMA DONOSO S.A.  
PROYECTISTA Y CONTRATISTA: SIGMA DONOSO S.A.  
ARQUITECTO: EMILIO CUHART  
DIBUJO: ALFREDO MASSON F.

UBICACION

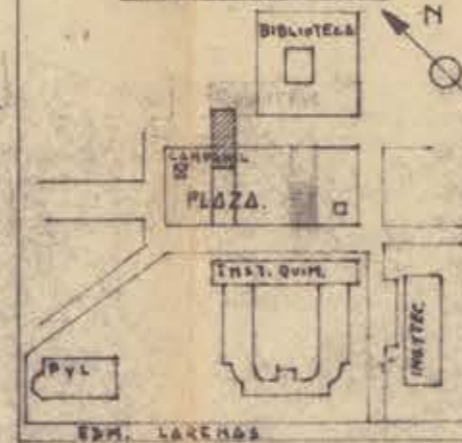

DATOS DE U.D.


| ARTEEFECTOS    |    |
|----------------|----|
| W.C.           | 7  |
| L <sup>a</sup> | 14 |
| UR             | 4  |
| TOTAL          | 25 |

BIBLIOTECAS UdeC

DIRECCION DE OBRAS SANITARIAS  
DELEGACION DE CONCEPCION  
ADMINISTRACION DE CONCEPCION


REVISADO: [Signature]  
POR: CIVIL  
APROBADO: [Signature]  
POR: INGENIERO  
PLANO N°  
PERMISO DE INICIACION: N° FECHA

*Ver detalle sala de ventilacion*  
*13. Ingreso de 10.4*  
*4/12/19*

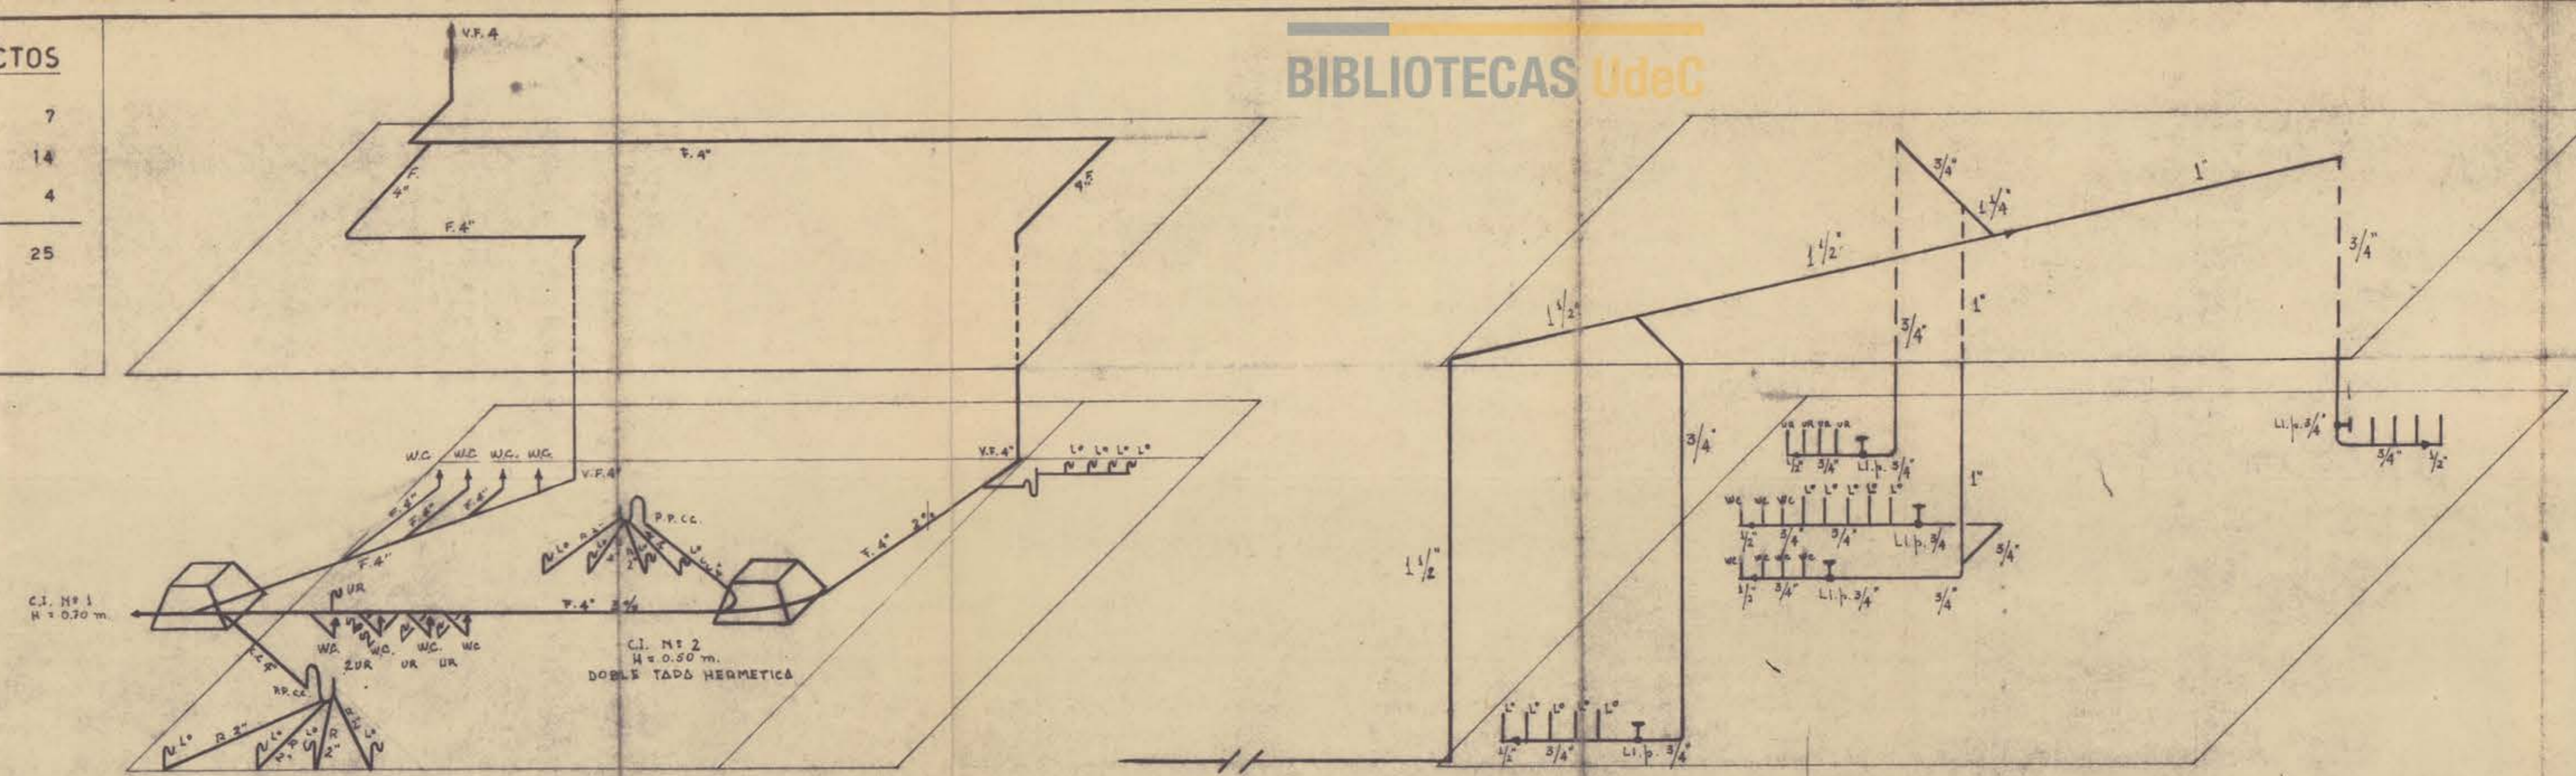


ESQUEMA ISOMETRICO DE ALCANTARILLADO

ESQUEMA ISOMETRICO DE AGUA POTABLE

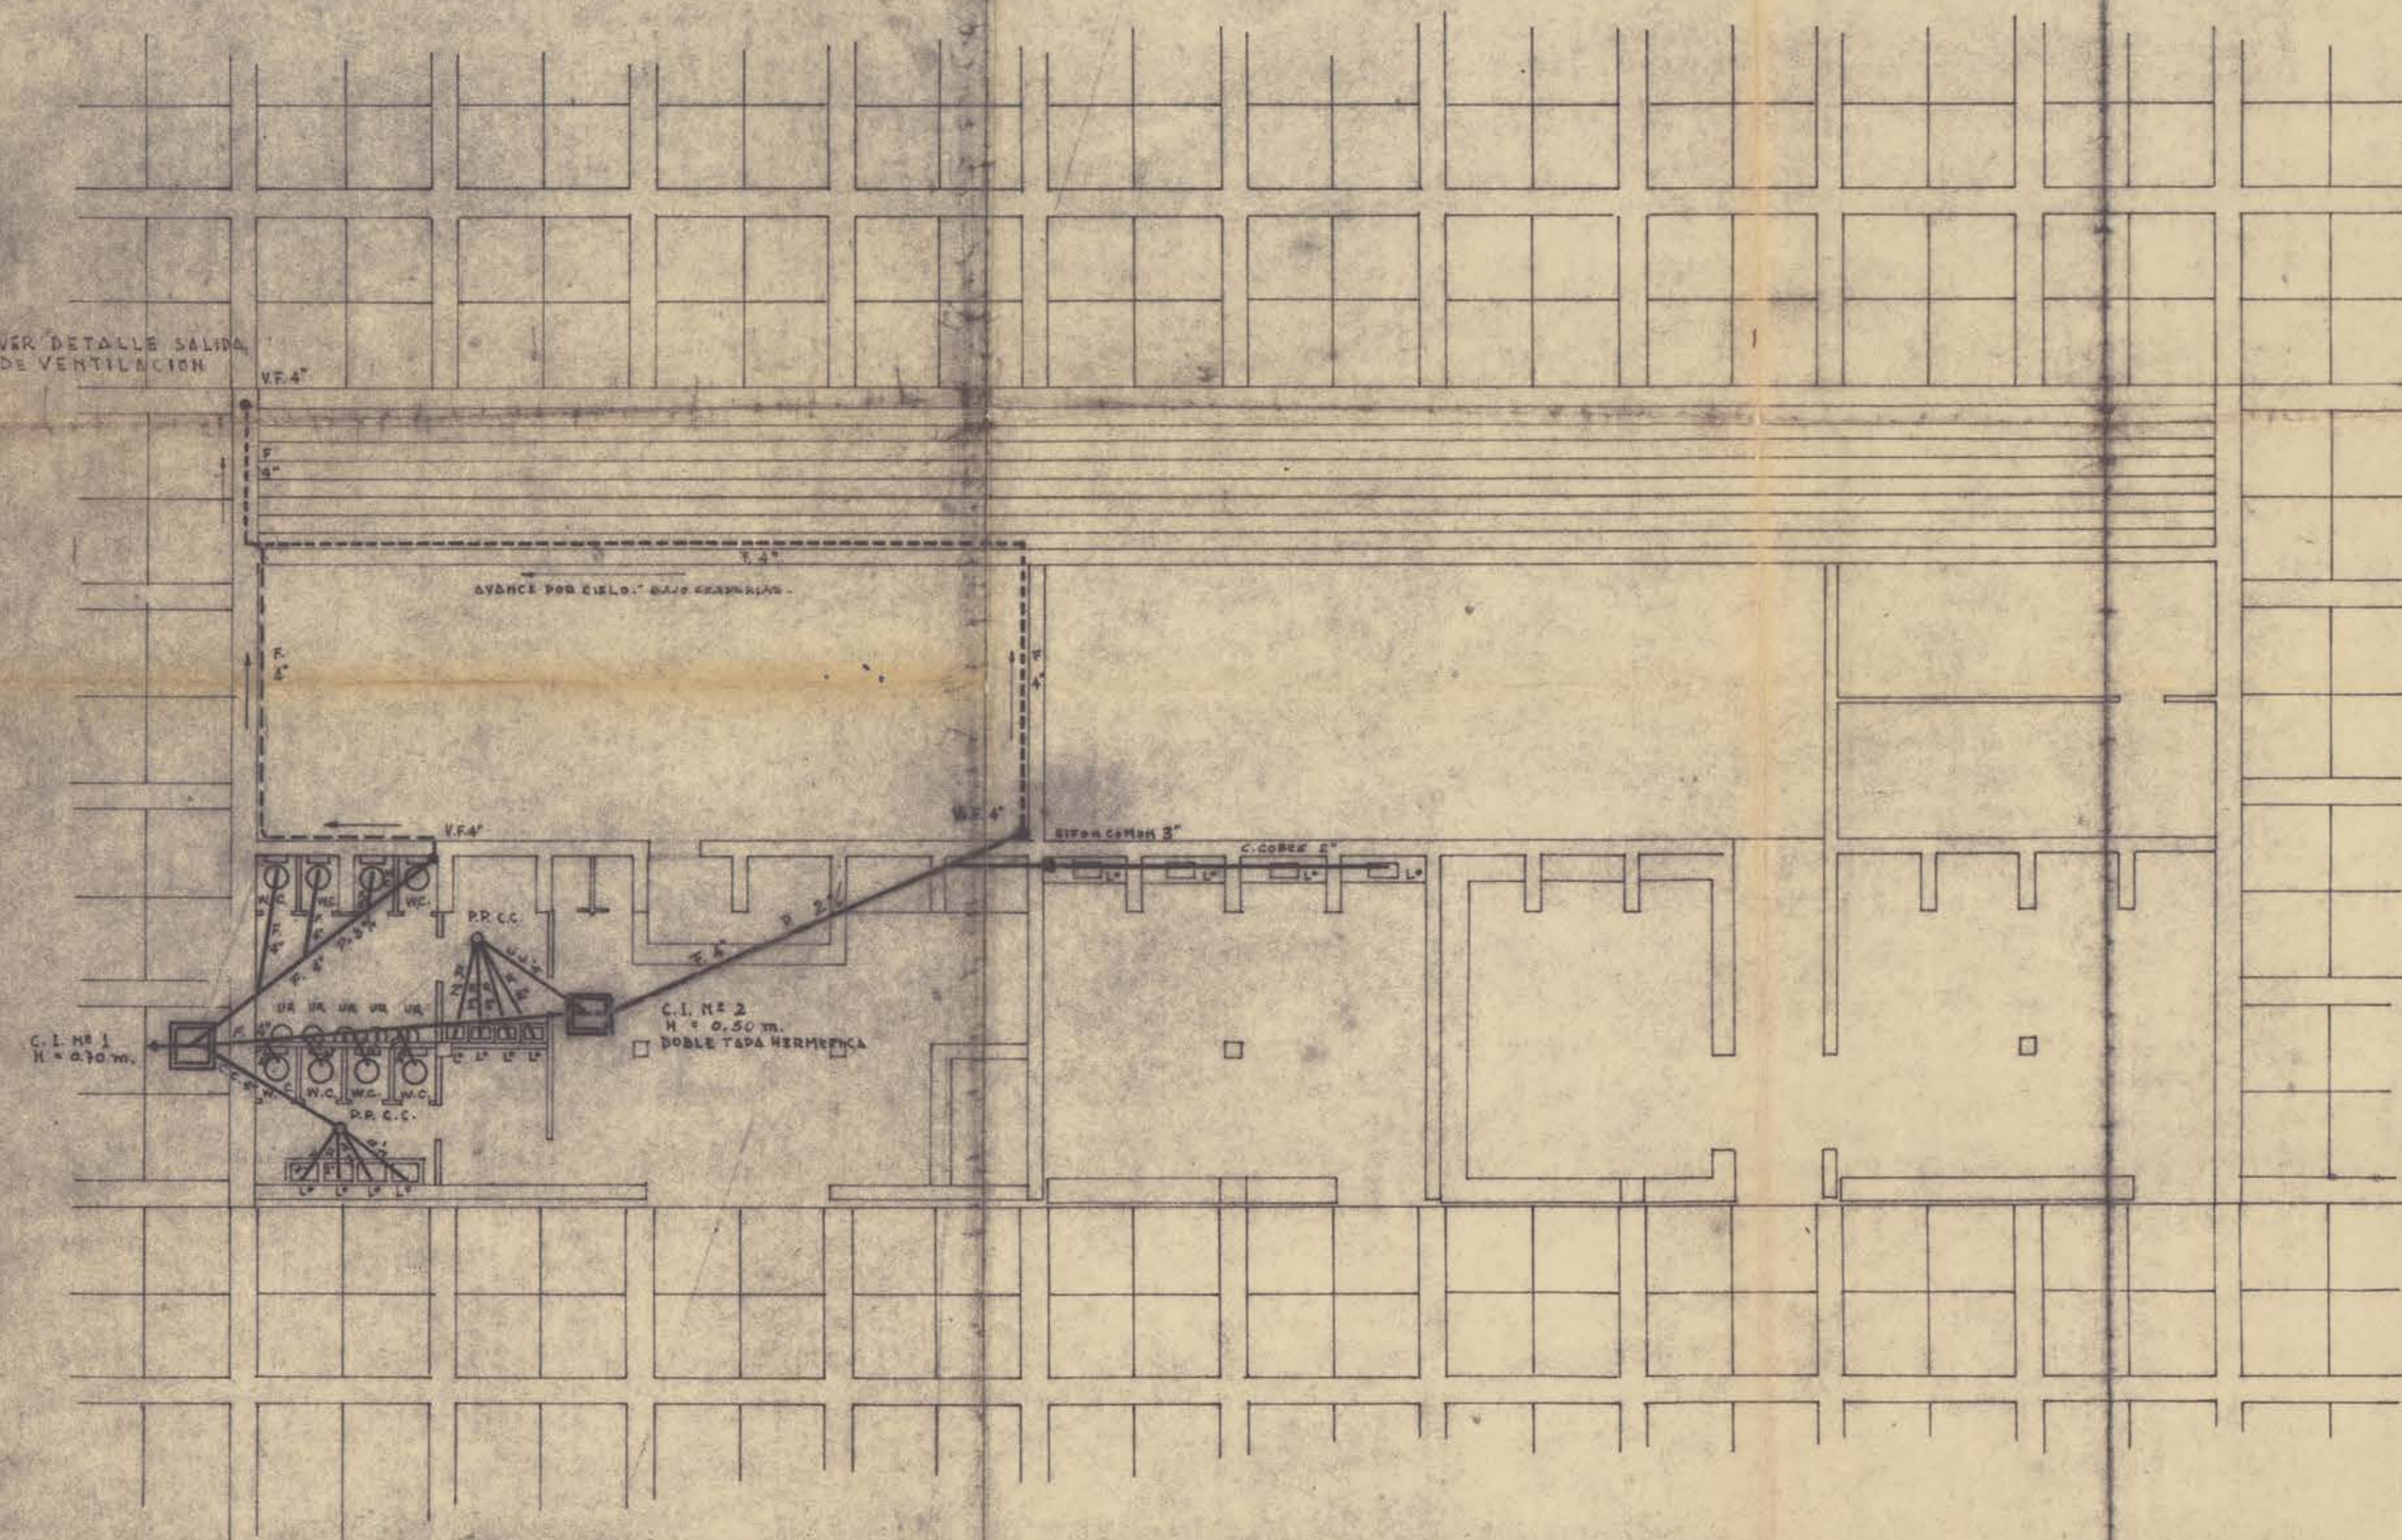

INSTALACION DE ALCANTARILLADO

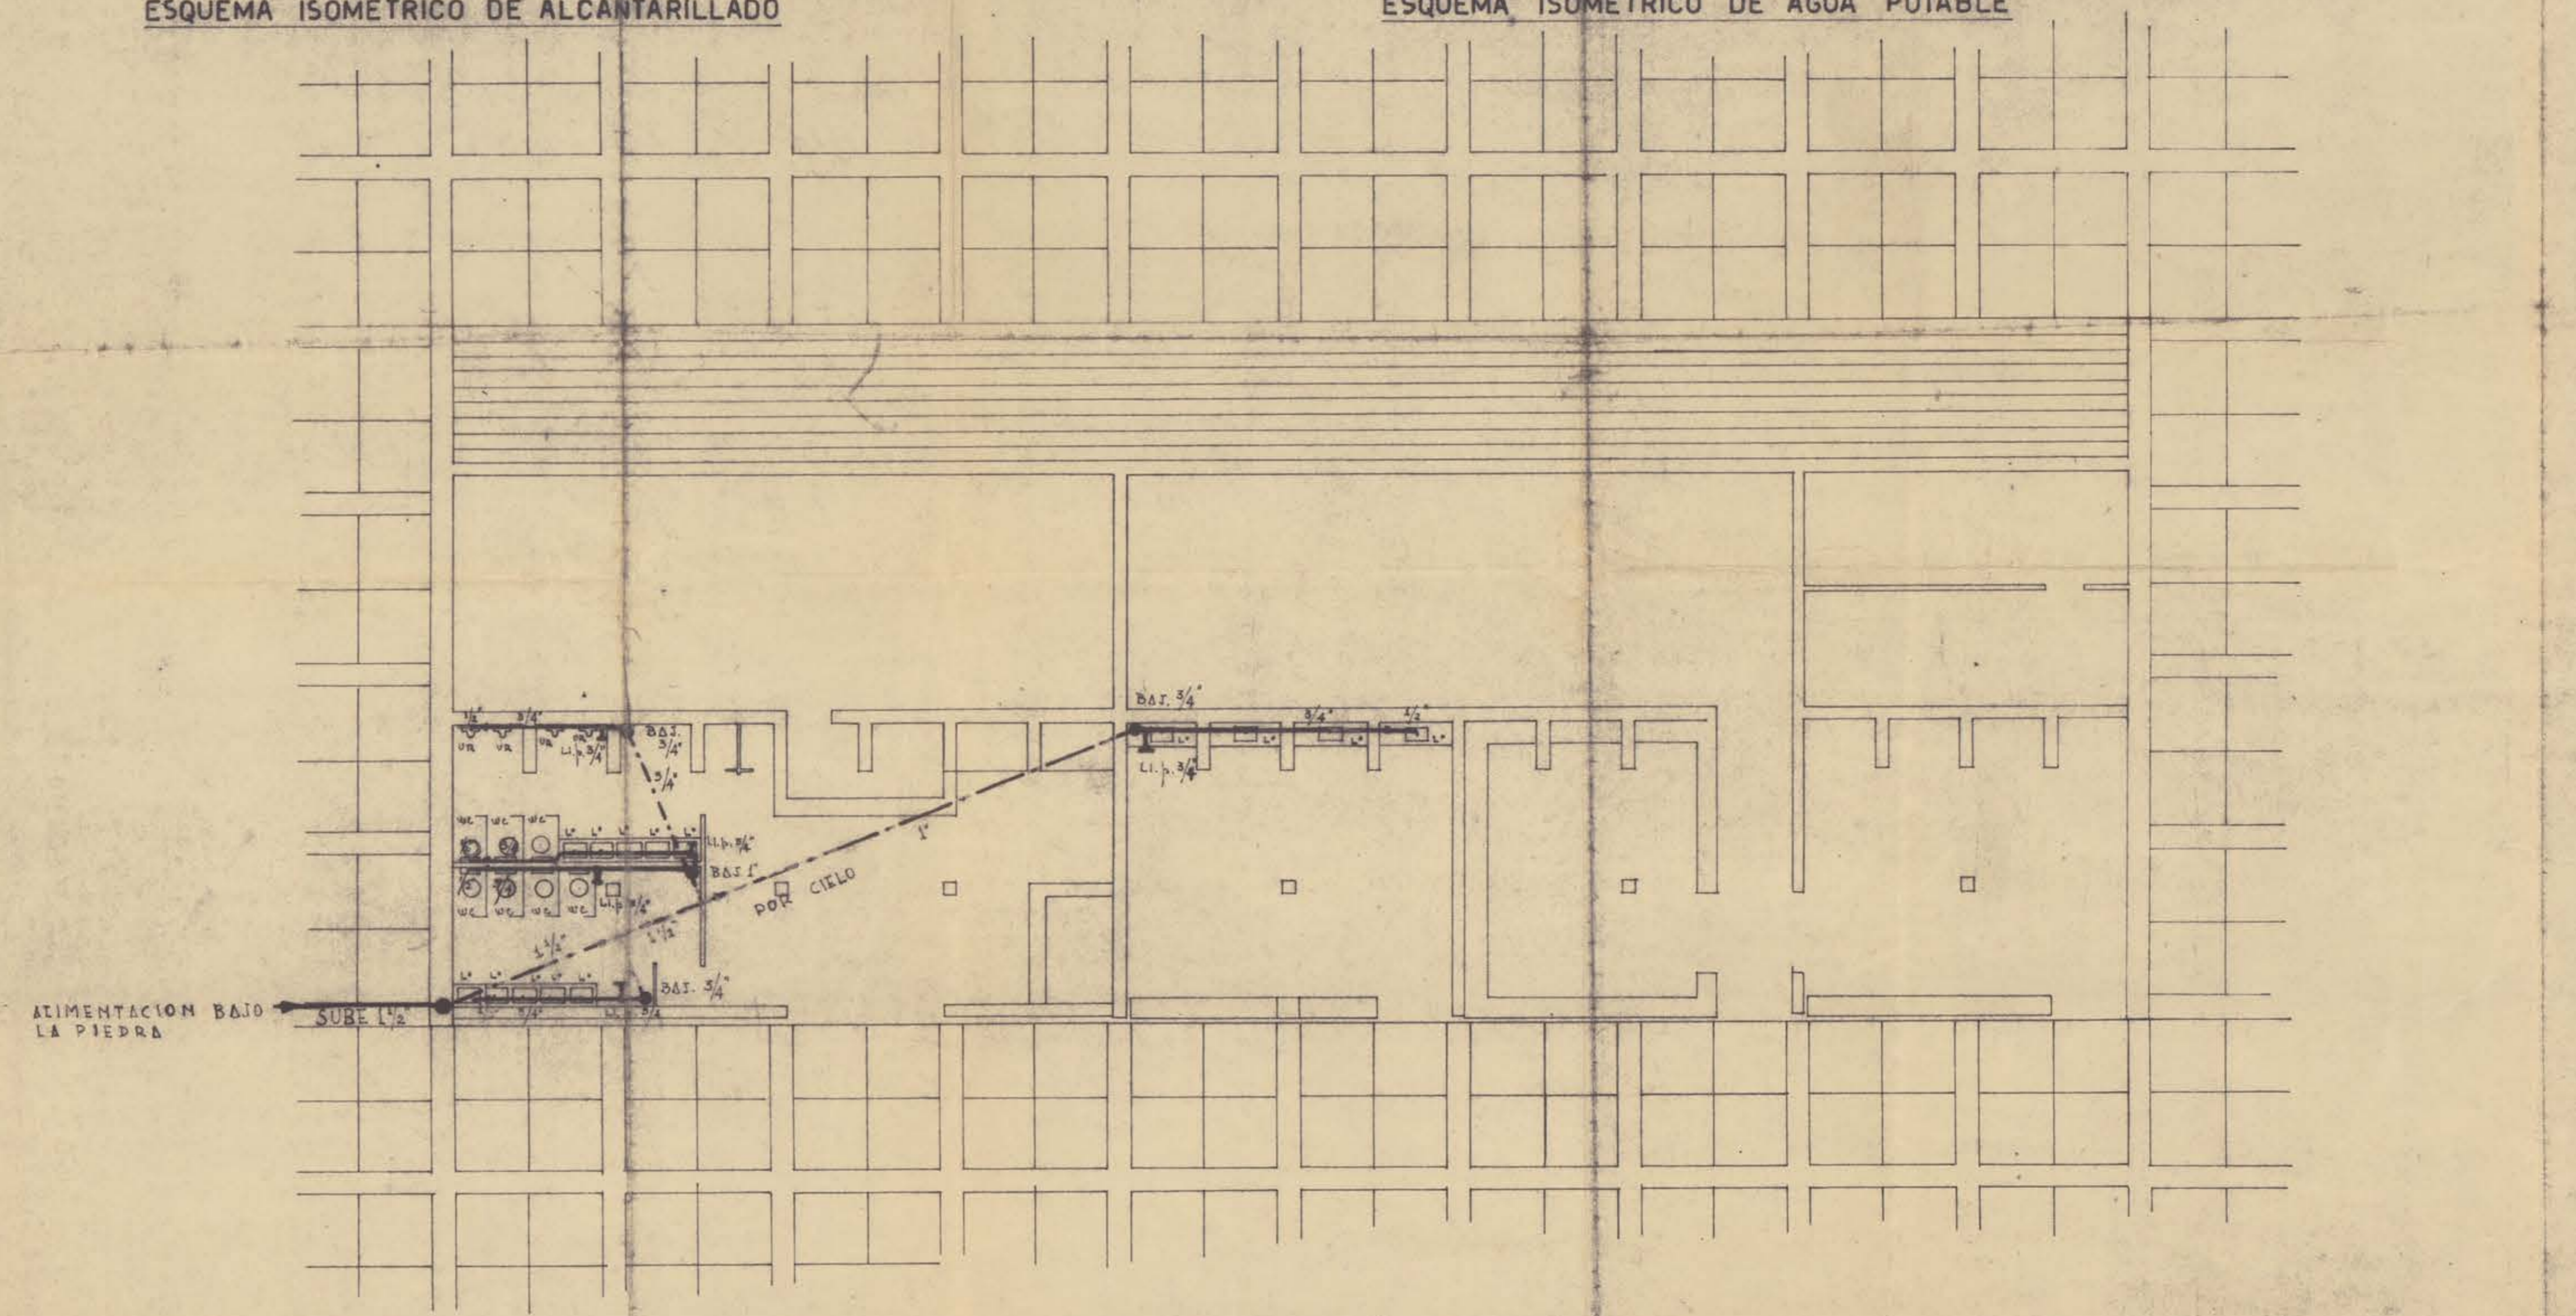

INSTALACION DE AGUA POTABLE