


UNIVERSIDAD DE CONCEPCION
ESCUELA DE EDUCACION
ESCALA 1:50
ARQUITECTO + ENRIQUE SAN MARTIN

Enr. San Martin
Ago. 1934

ESCUELA
DE
EDUCACION

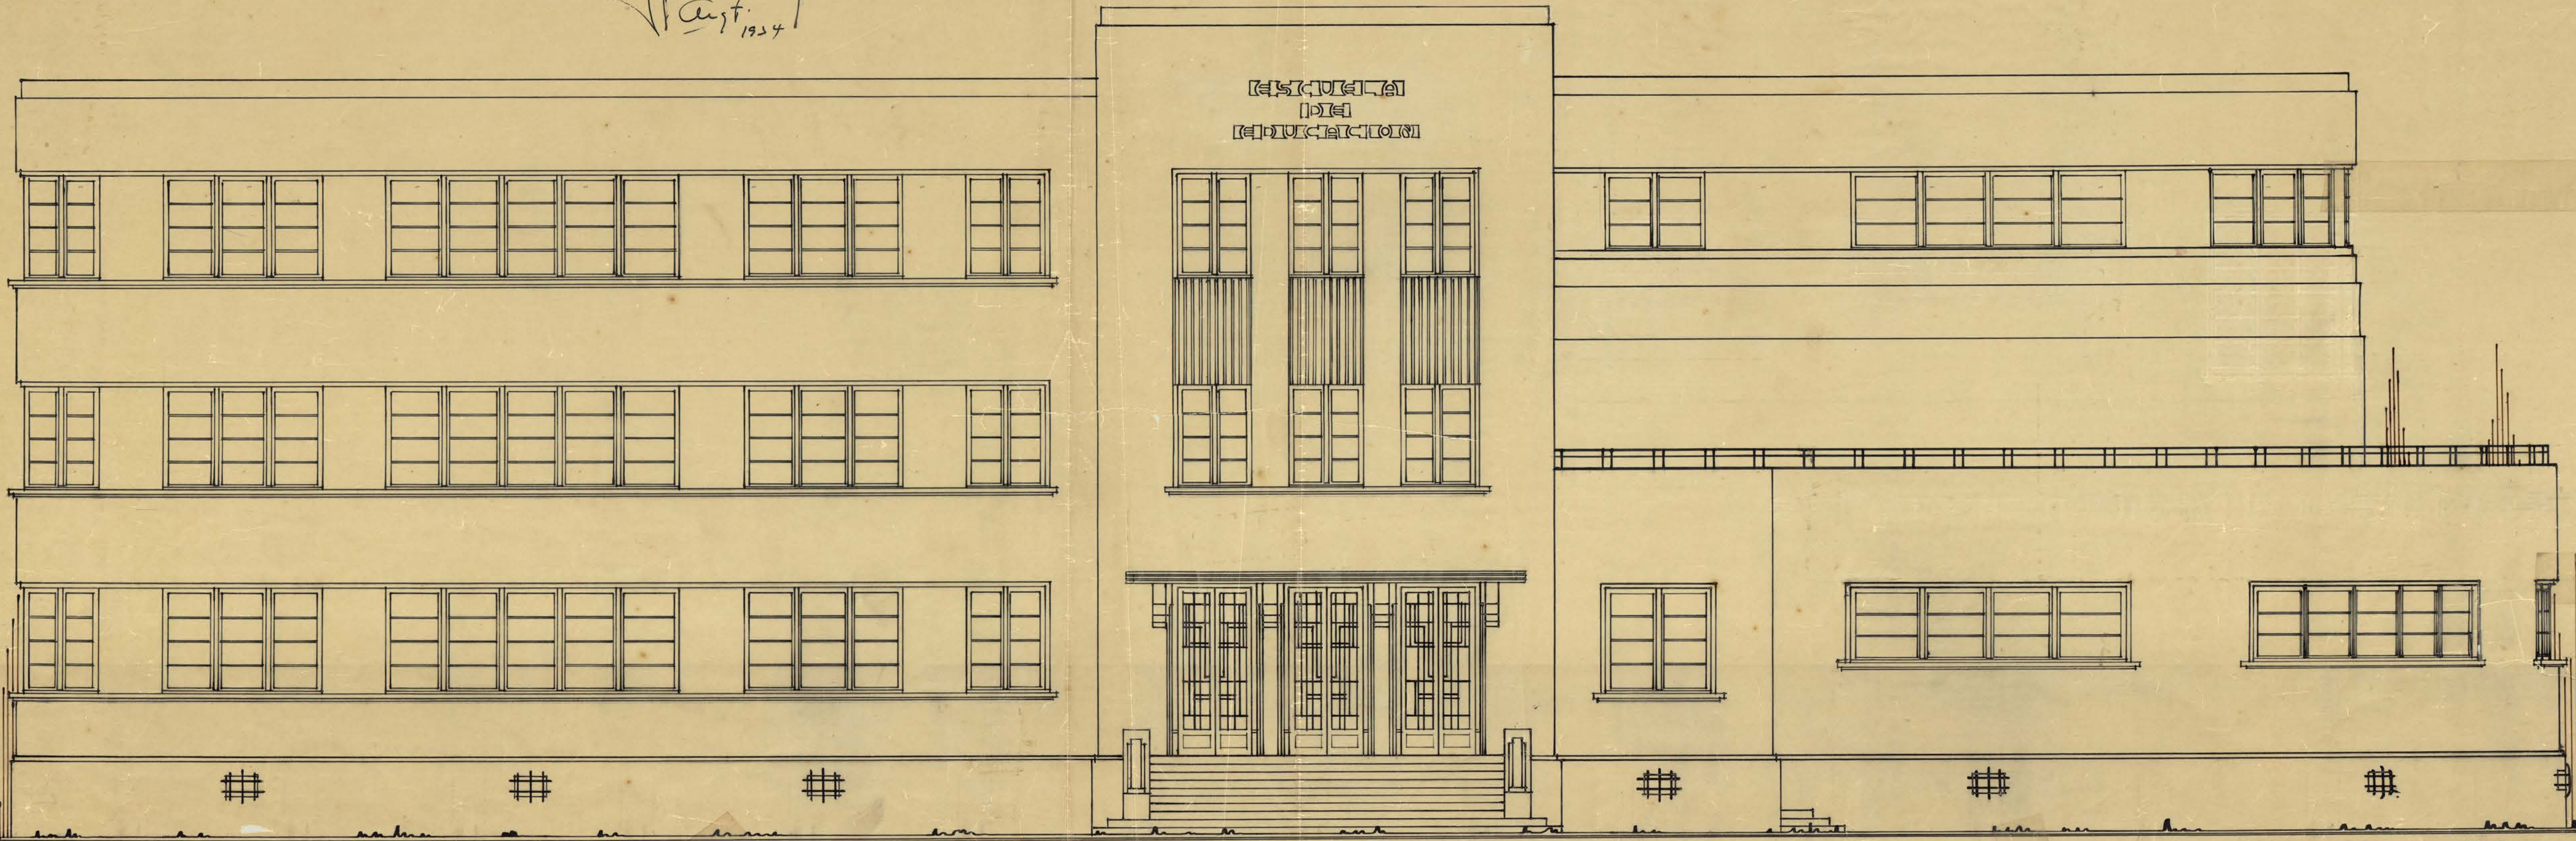

— FACHADA PRINCIPAL —

F20

CT. UDEC. FROM DDB W-15-00. BYN. UDEC. DISEÑO. 06-02-ER-003