


EMPLAZAMIENTO
ESCALA 1:1000

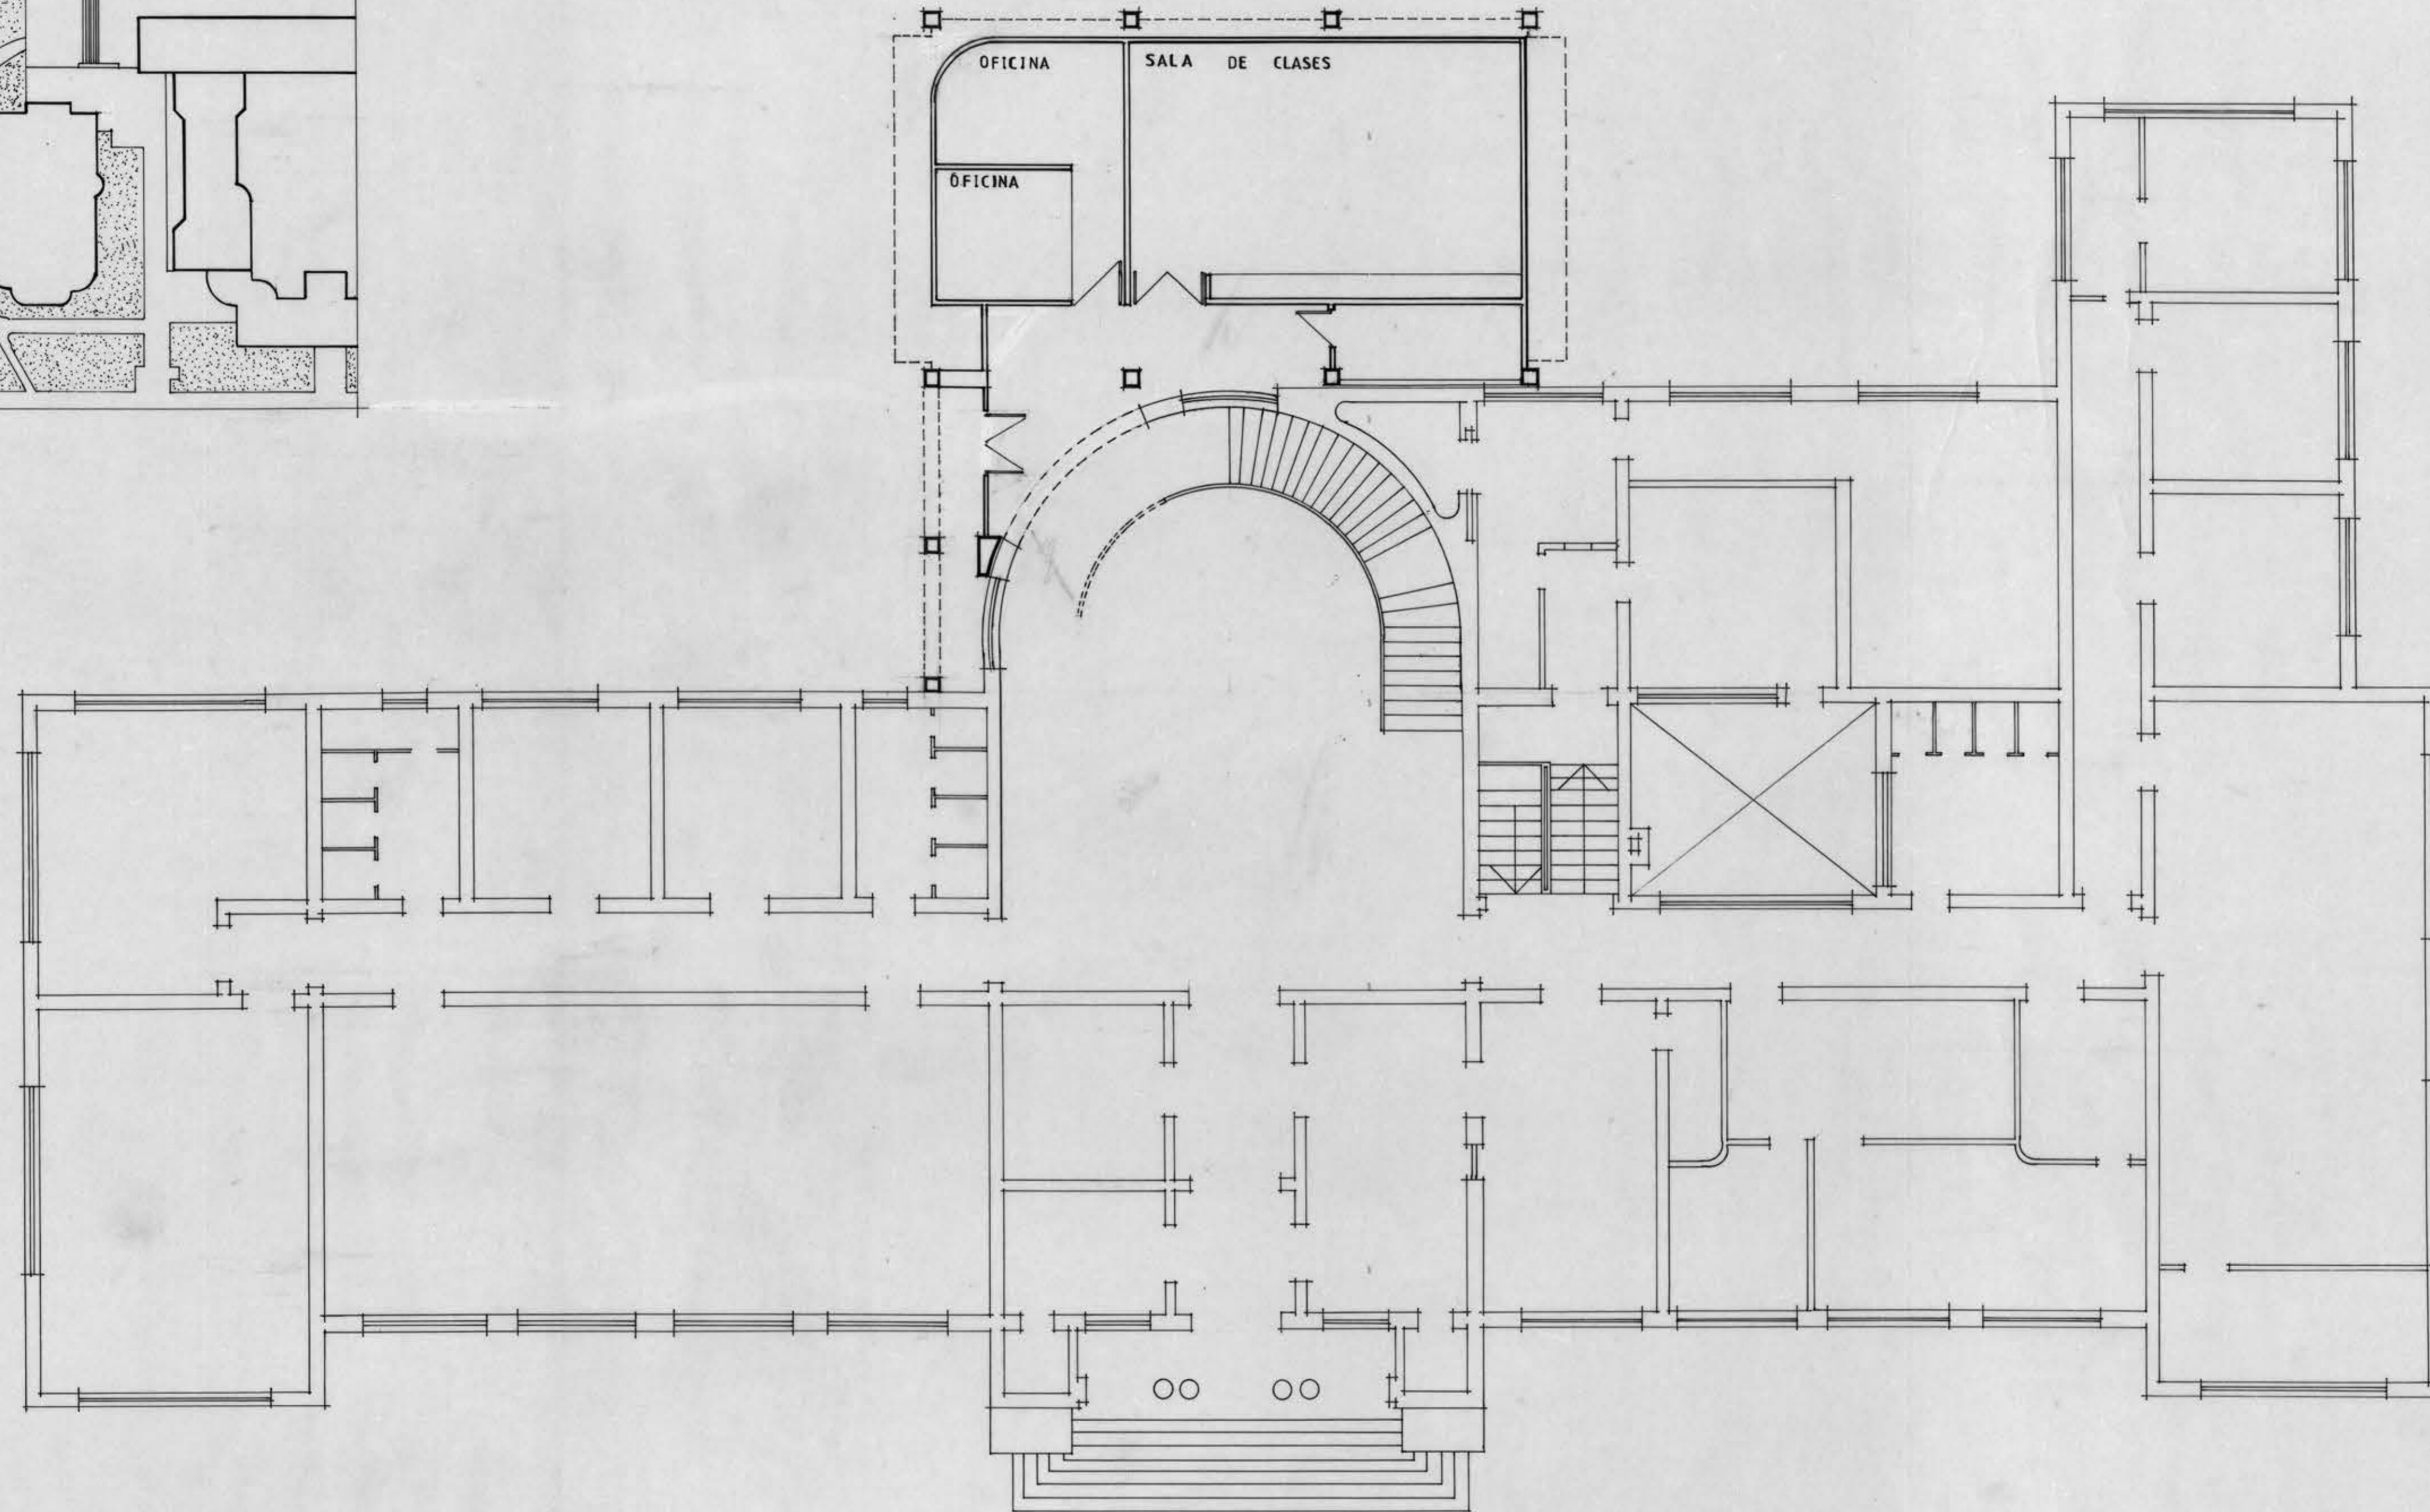

104.00 m²

PLANTA 1º PISO
ESCALA : 1 : 100

| | | | | |
|---|---------------------|--------------------------|---------|--------------------|
| DIVISION OBRAS Y MANTENCION UNIVERSIDAD DE CONCEPCION | | | | |
| OBRA : ANTEPROYECTO AMPLIACION FAC. FARMACIA | | | | |
| UBICACION : CAMPUS UNIVERSITARIO | | | | |
| MATERIA : PLANTA 1º PISO EMPLAZAMIENTO | | | | 21 AGOSTO 1991 |
| JEFE DE DIVISION | JEFE DE SECCION | PROYECTO | USUARIO | DIBUJO |
| ING. CARLOS JULIO M. | ARQTO. PEDRO TAGLEM | ARQTO. GINO SCHIPPACASSE | | EDUARDO BARRAZA V. |

CR REC PISO 008 - M-19-001 PUN REC DISEÑO/19-08-1991-018