


F A C H A D A S S U R - P O N I E N T E Y N O R - O R I E N T E

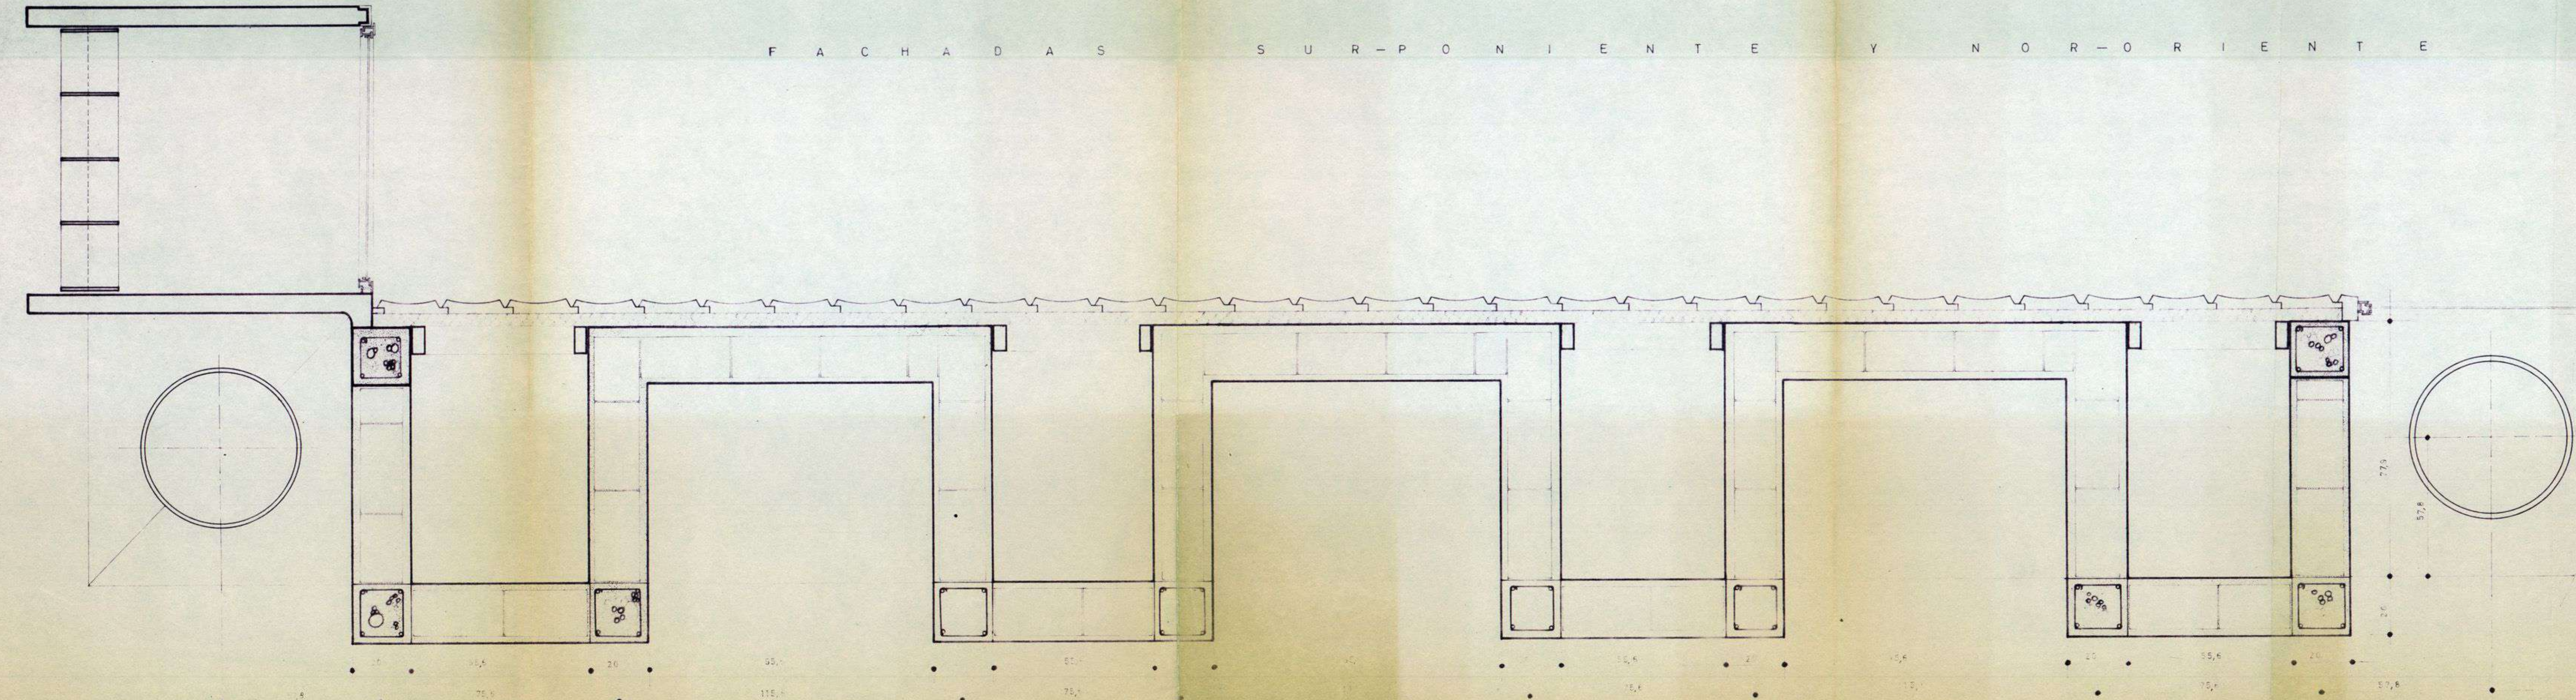

BIBLIOTECAS UdeC

E DUHART • R GOYCOOLEA	
ARQUITECTOS • CONCEPCION	
G. BARROS R. JOFRE L. SOTO - ARQ.TOS. COLABORADORES	
OBRAS	BIBLIOTECA CENTRAL
	UNIVERSIDAD DE CONCEPCION
PLANO	ESCANTILLON DE FACHADAS SUR-PONIENTE NOR-ORIENTE
ESCALA	1:10
	FECHA ENE/68
DIBUJADO POR:	A. N. J.
REVISADO POR:	FECHA 31 ENE 68
FIRMA ARQTO.	PLANO N°
OBSERVACIONES:	
APROBADO:	FECHA

**B**  
12