


UNIVERSIDAD DE CONCEPCION.  
ESCUELA DE CIENCIAS JURIDICAS Y SOCIALES.  
ARQUITECTO# E. SAN MARTIN.  
ESCALA 1:100

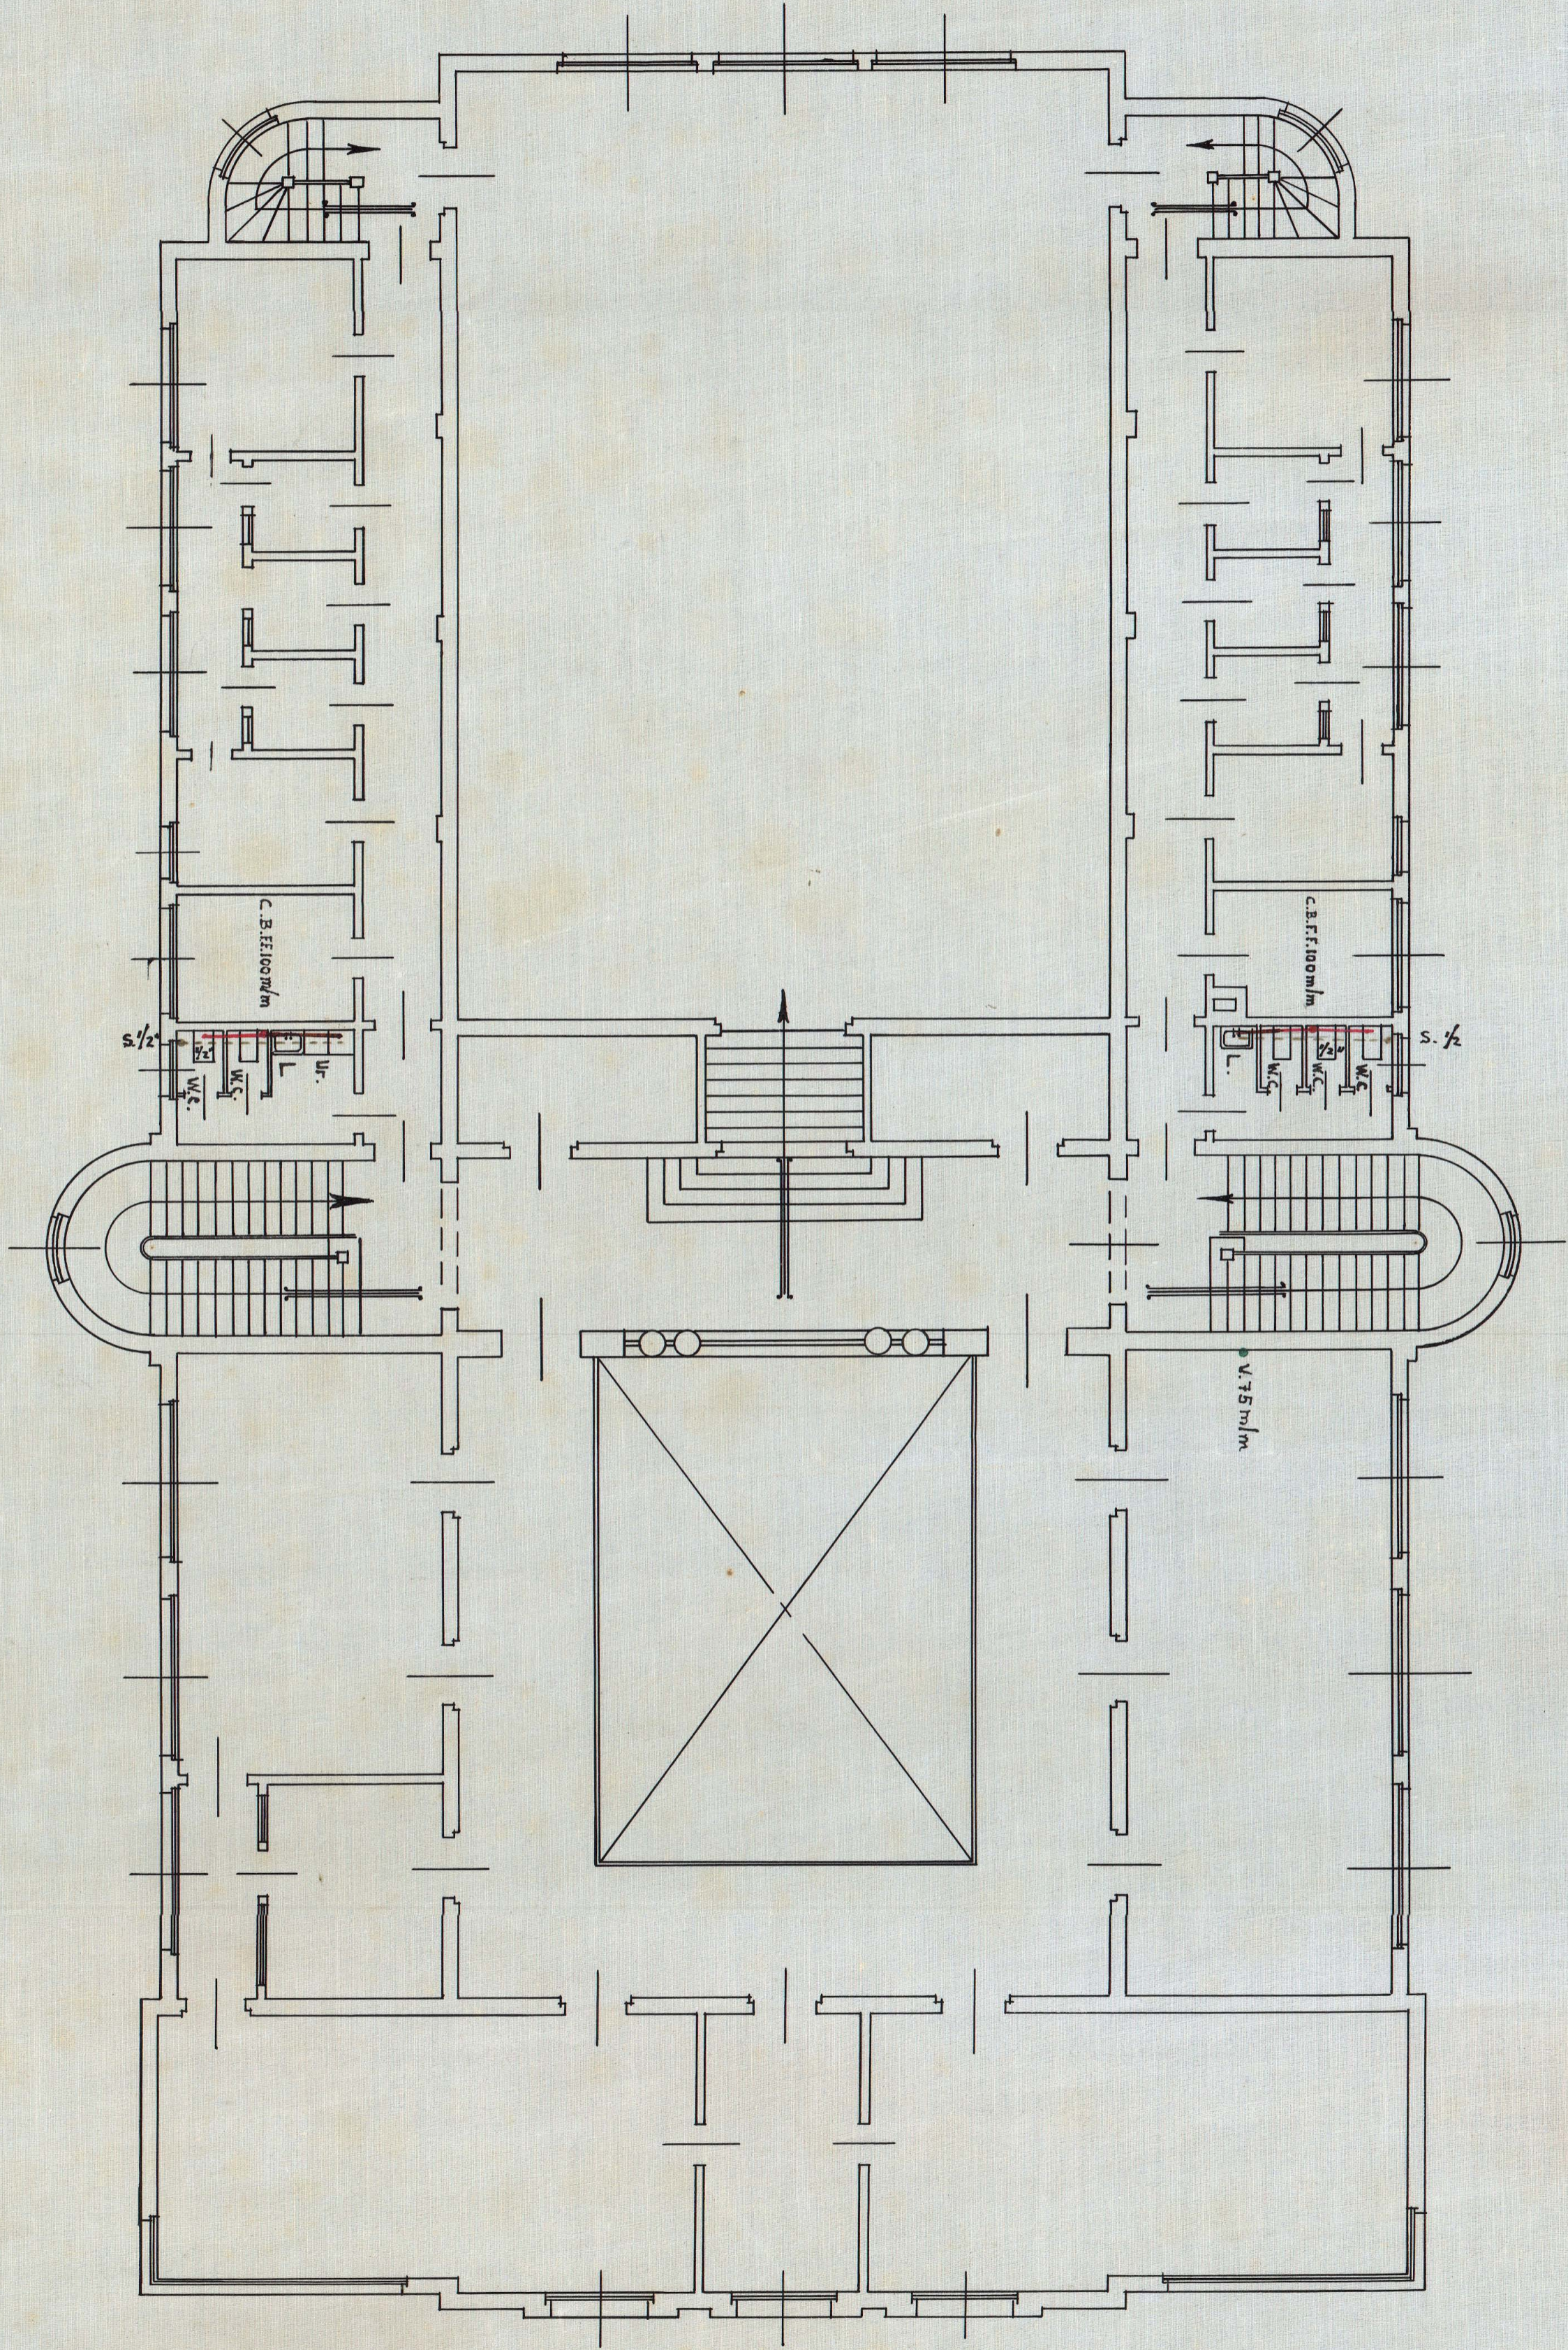

PLANO DEL SEGUNDO PISO.

E9