
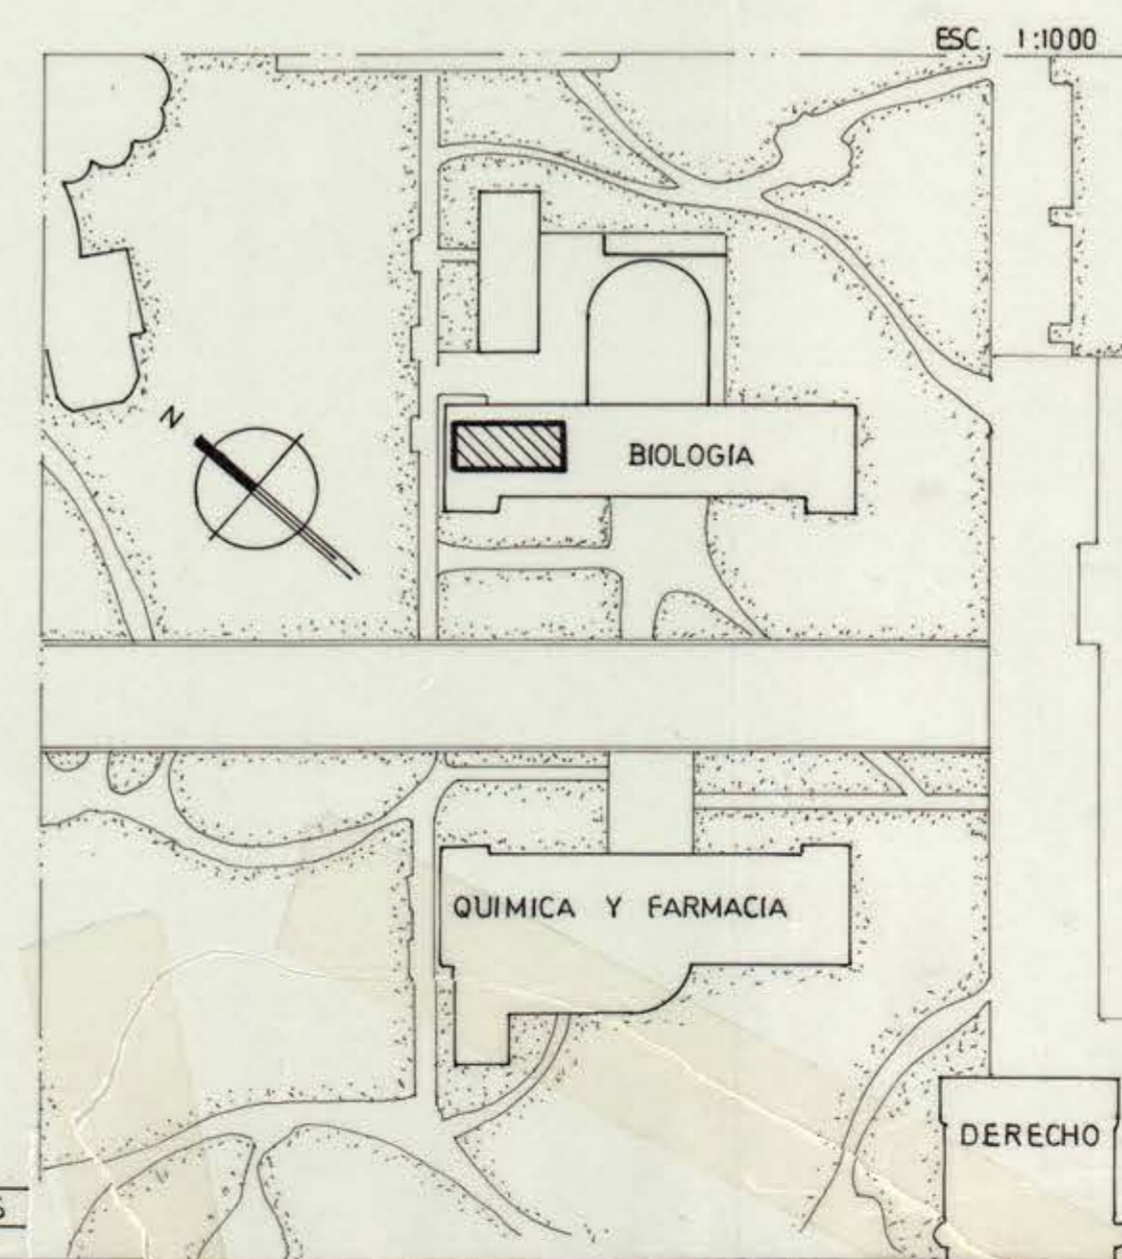


PLANTA ESC. 1:25

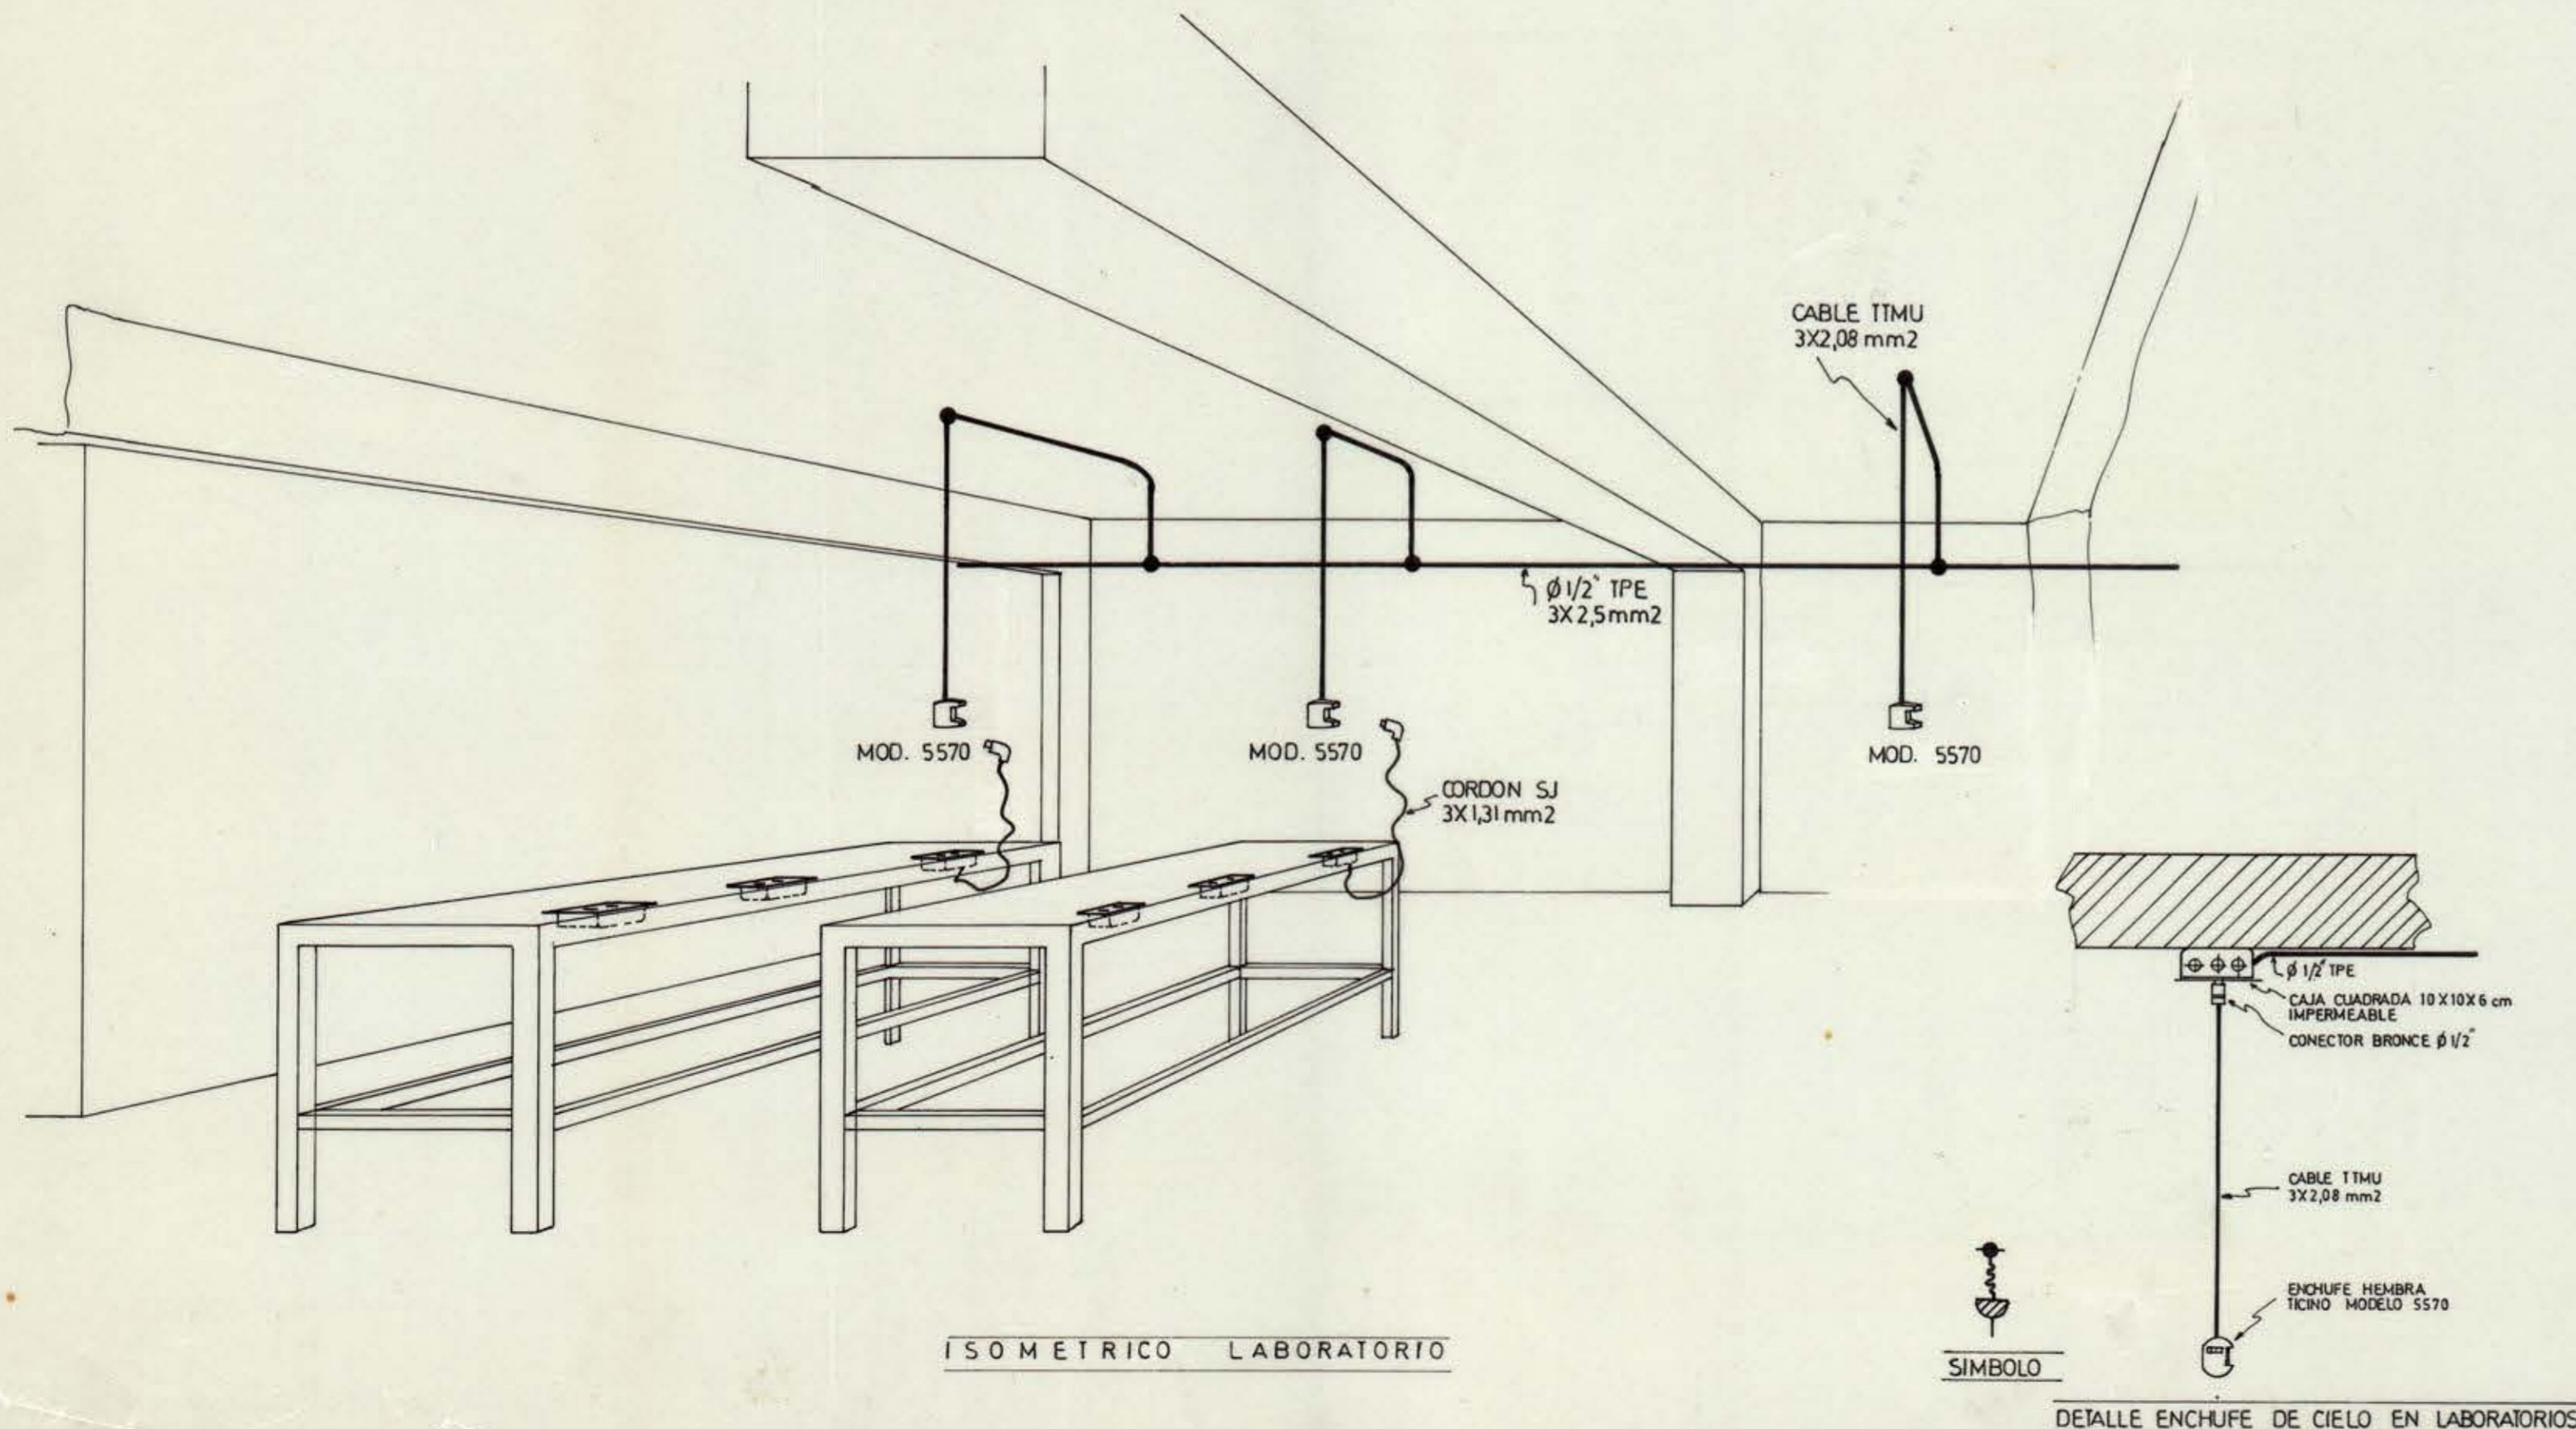

AGOSTO 1977 180-77 D-108

UNIVERSIDAD DE CONCEPCION DIVISION DE OBRAS Y CONSTRUCCIONES	
PROYECTO INSTALACION FUERZA LABORATORIOS 1 y 2 INSTITUTO DE BIOLOGIA (1º PISO)	
ALEX HARTWIG E. JEFE DIVISION	<i>[Signature]</i>
GONZALO RUDOLPHY S. JEFE PROYECTOS ARQUITECTURA	<i>[Signature]</i>
NELSON OCHOA B. JEFE PROYECTOS ELECTRICOS	<i>[Signature]</i>
SAMUEL MORAN A. DIB. TEC. ELECTRICO	<i>[Signature]</i>

CT. NDE. VTRD. 008 W46-001 6M NDE. DIRCEN/16-03-78-0513