


ESQUEMA DE LA
INSTALACION DE ENCHUFES

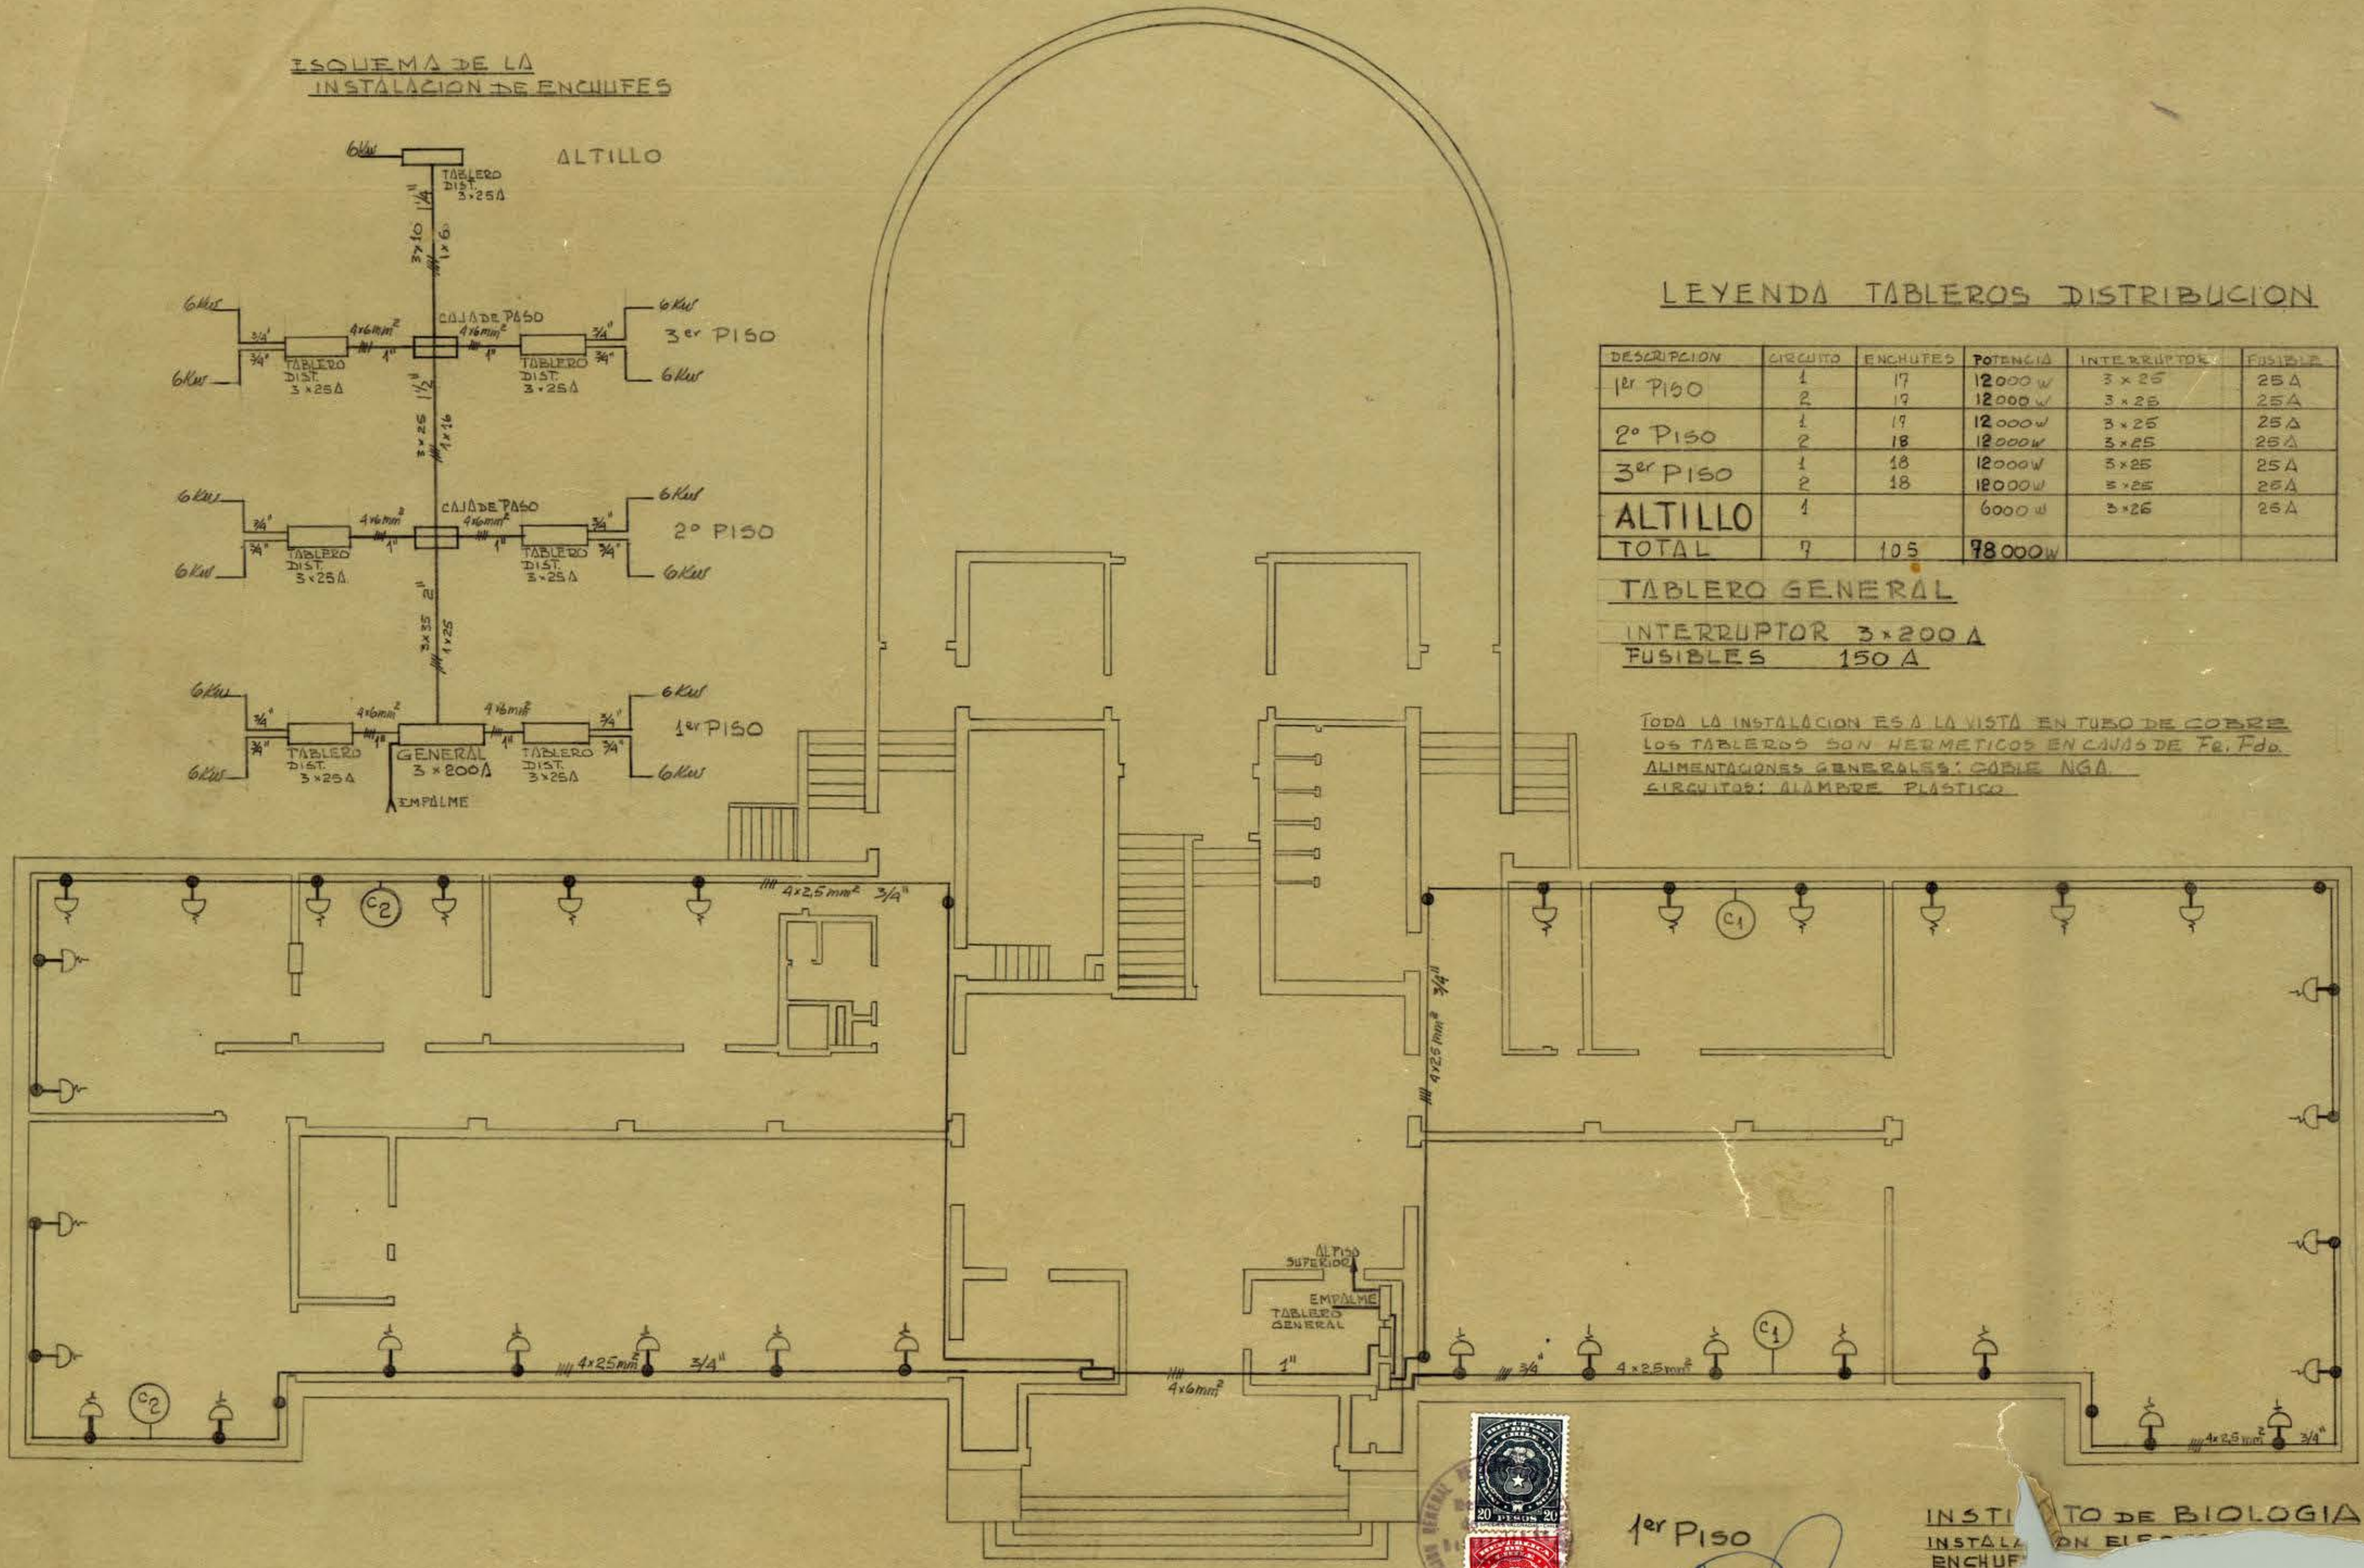

LEYENDA TABLEROS DISTRIBUCION

DESCRIPCION	CIRCUITO	ENCHUFES	POTENCIA	INTERRUPTOR	FUSIBLE
1er PISO	1	17	12000 w	3 x 25	25 A
	2	19	12000 w	3 x 25	25 A
2º PISO	1	19	12000 w	3 x 25	25 A
	2	18	12000 w	3 x 25	25 A
3er PISO	1	18	12000 w	3 x 25	25 A
	2	18	12000 w	3 x 25	25 A
ALTILLO	1		6000 w	3 x 25	25 A
TOTAL	7	105	78000 w		

TABLERO GENERAL

INTERRUPTOR 3 x 200 A
FUSIBLES 150 A

TODA LA INSTALACION ES A LA VISTA EN TUBO DE COBRE
LOS TABLEROS SON HERMETICOS EN CAJAS DE Fe. Fdo.
ALIMENTACIONES GENERALES: CABLE NGA
CIRCUITOS: ALAMBRE PLASTICO



1er PISO
4/11/81
18/XII/81

INSTITUTO DE BIOLOGIA
INSTALACION DE ENCHUFES

DEPARTAMENTO
PROYECTO

UNIVERSIDAD