


UNIVERSIDAD DE CONCEPCION
ESCUELA DE CIENCIAS JURIDICAS Y SOCIALES
ARQUITECTO+ENRIQUE SAN MARTIN
ESCALA 1:25

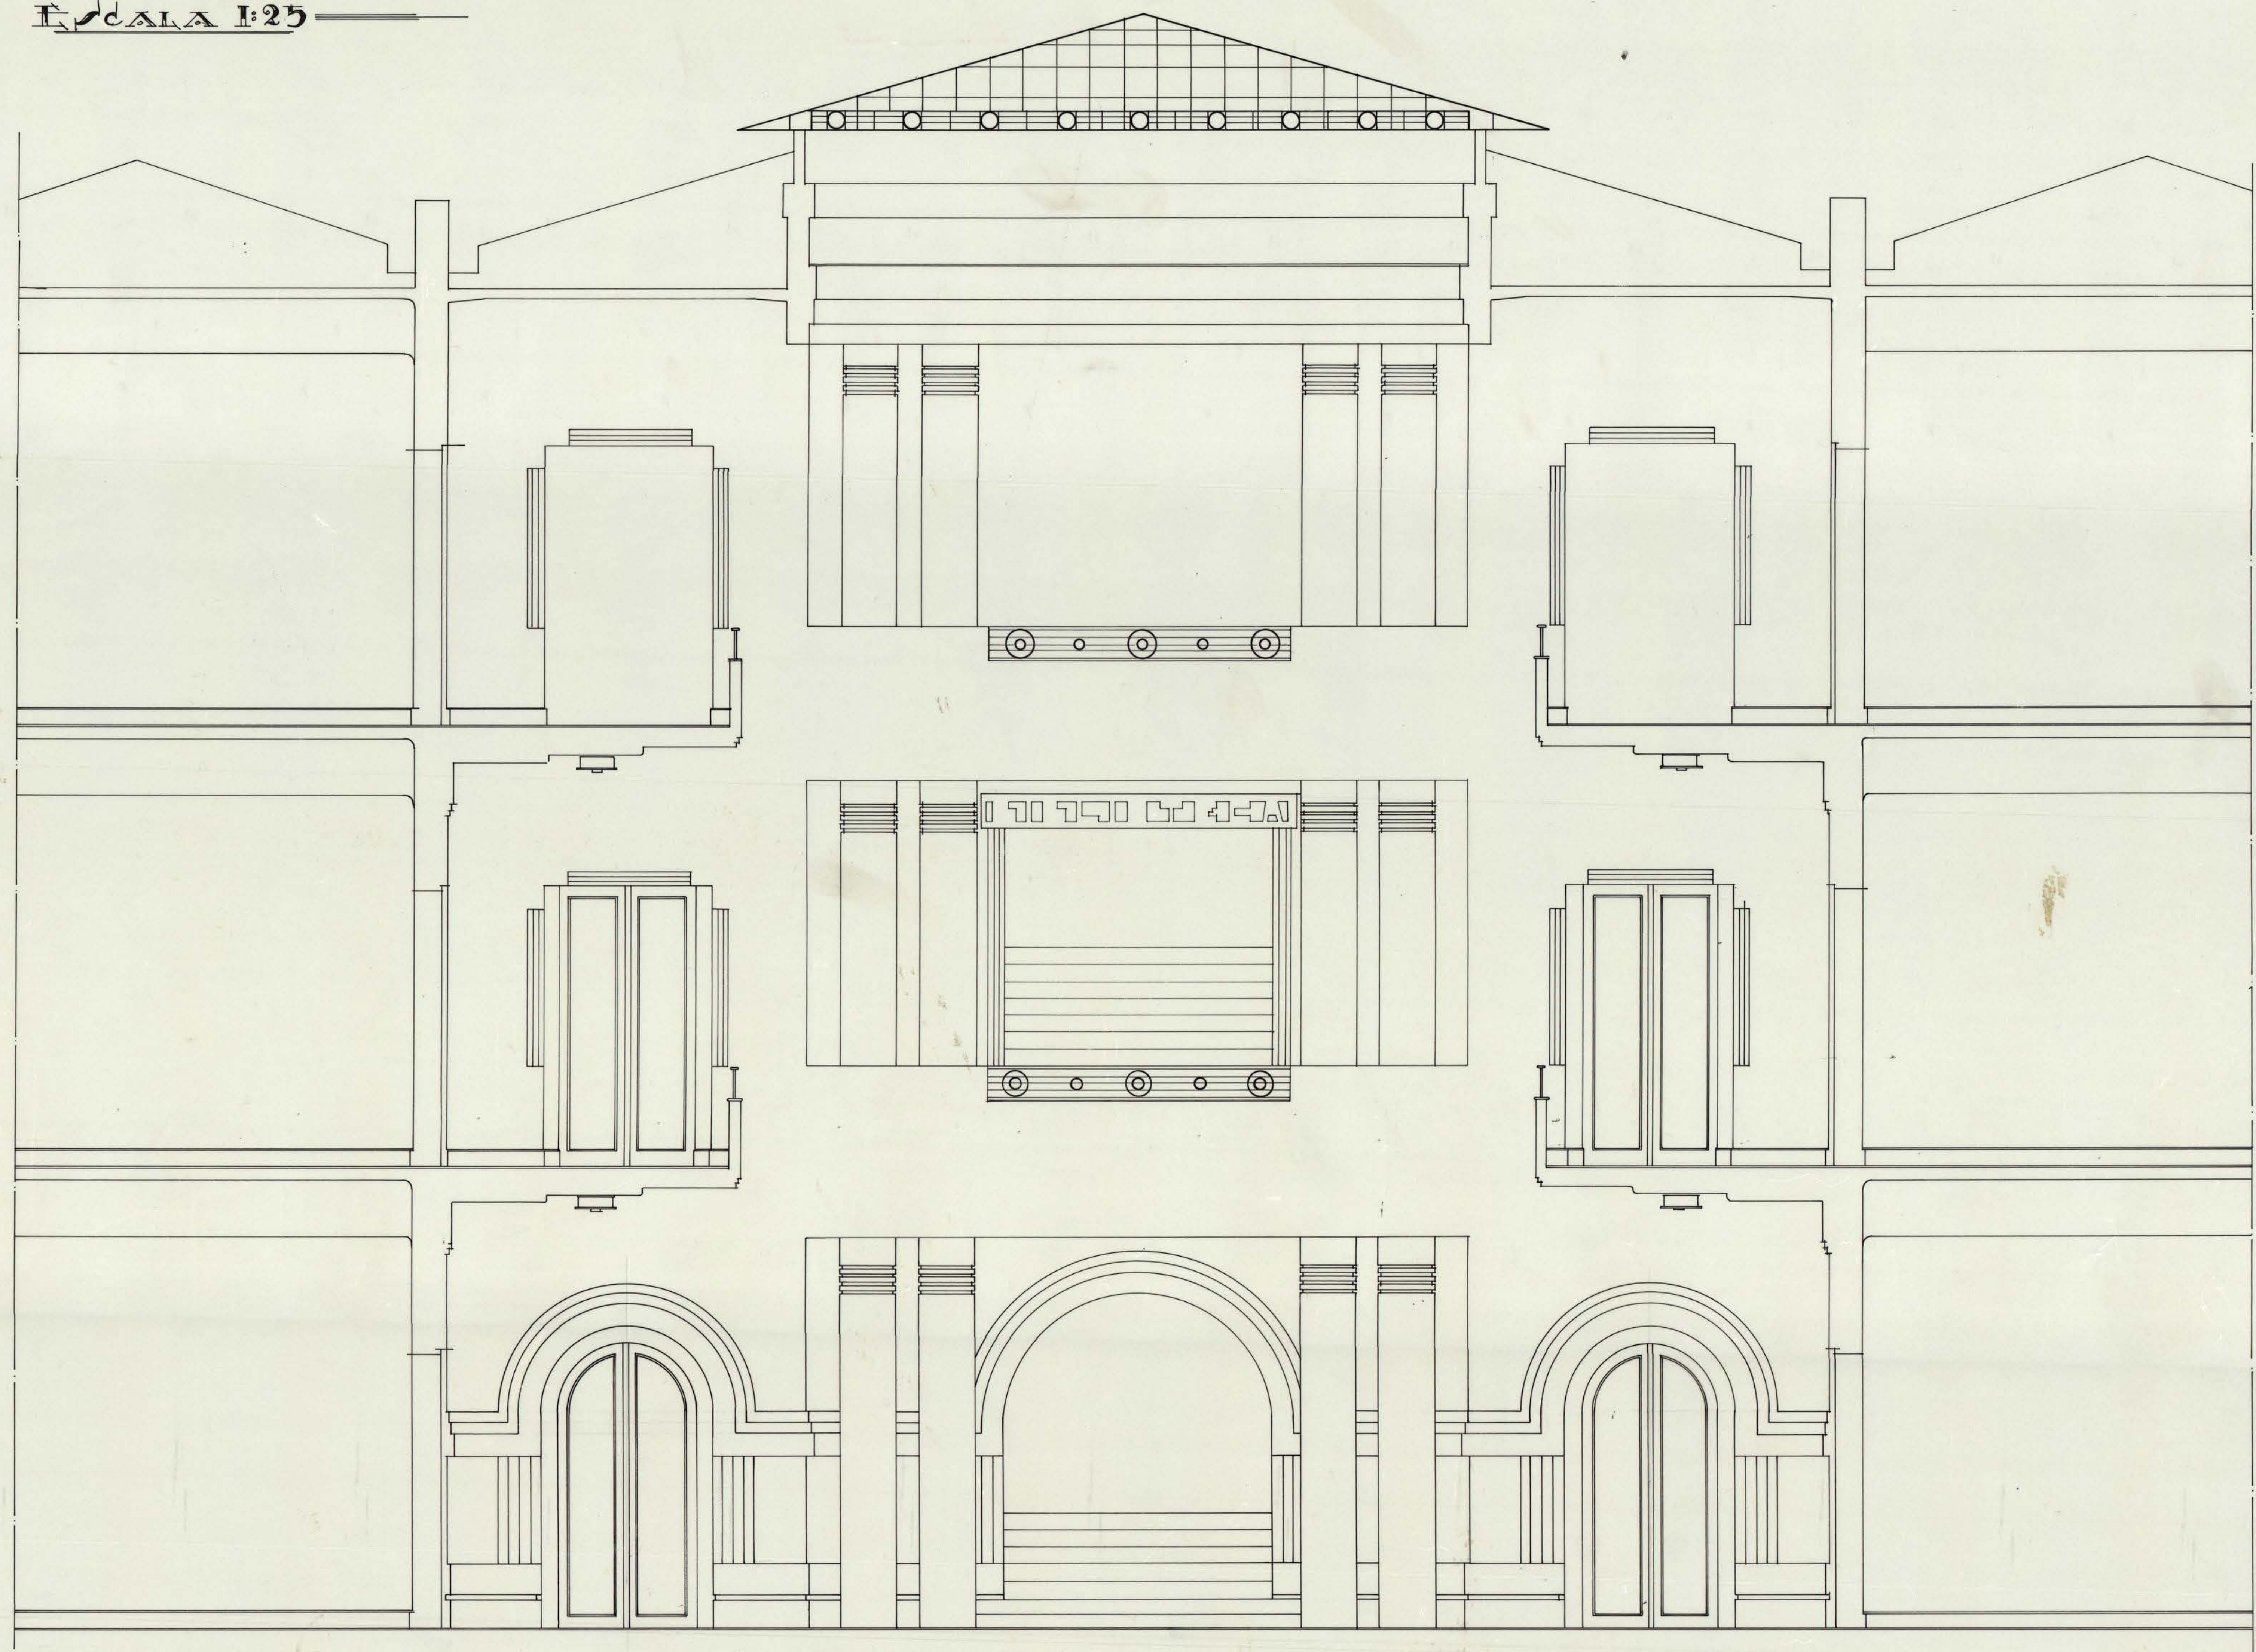

DETALLE DEL HALL EN SECCION TRANSVERSAL