



CORTE D-D ESC. 1:20

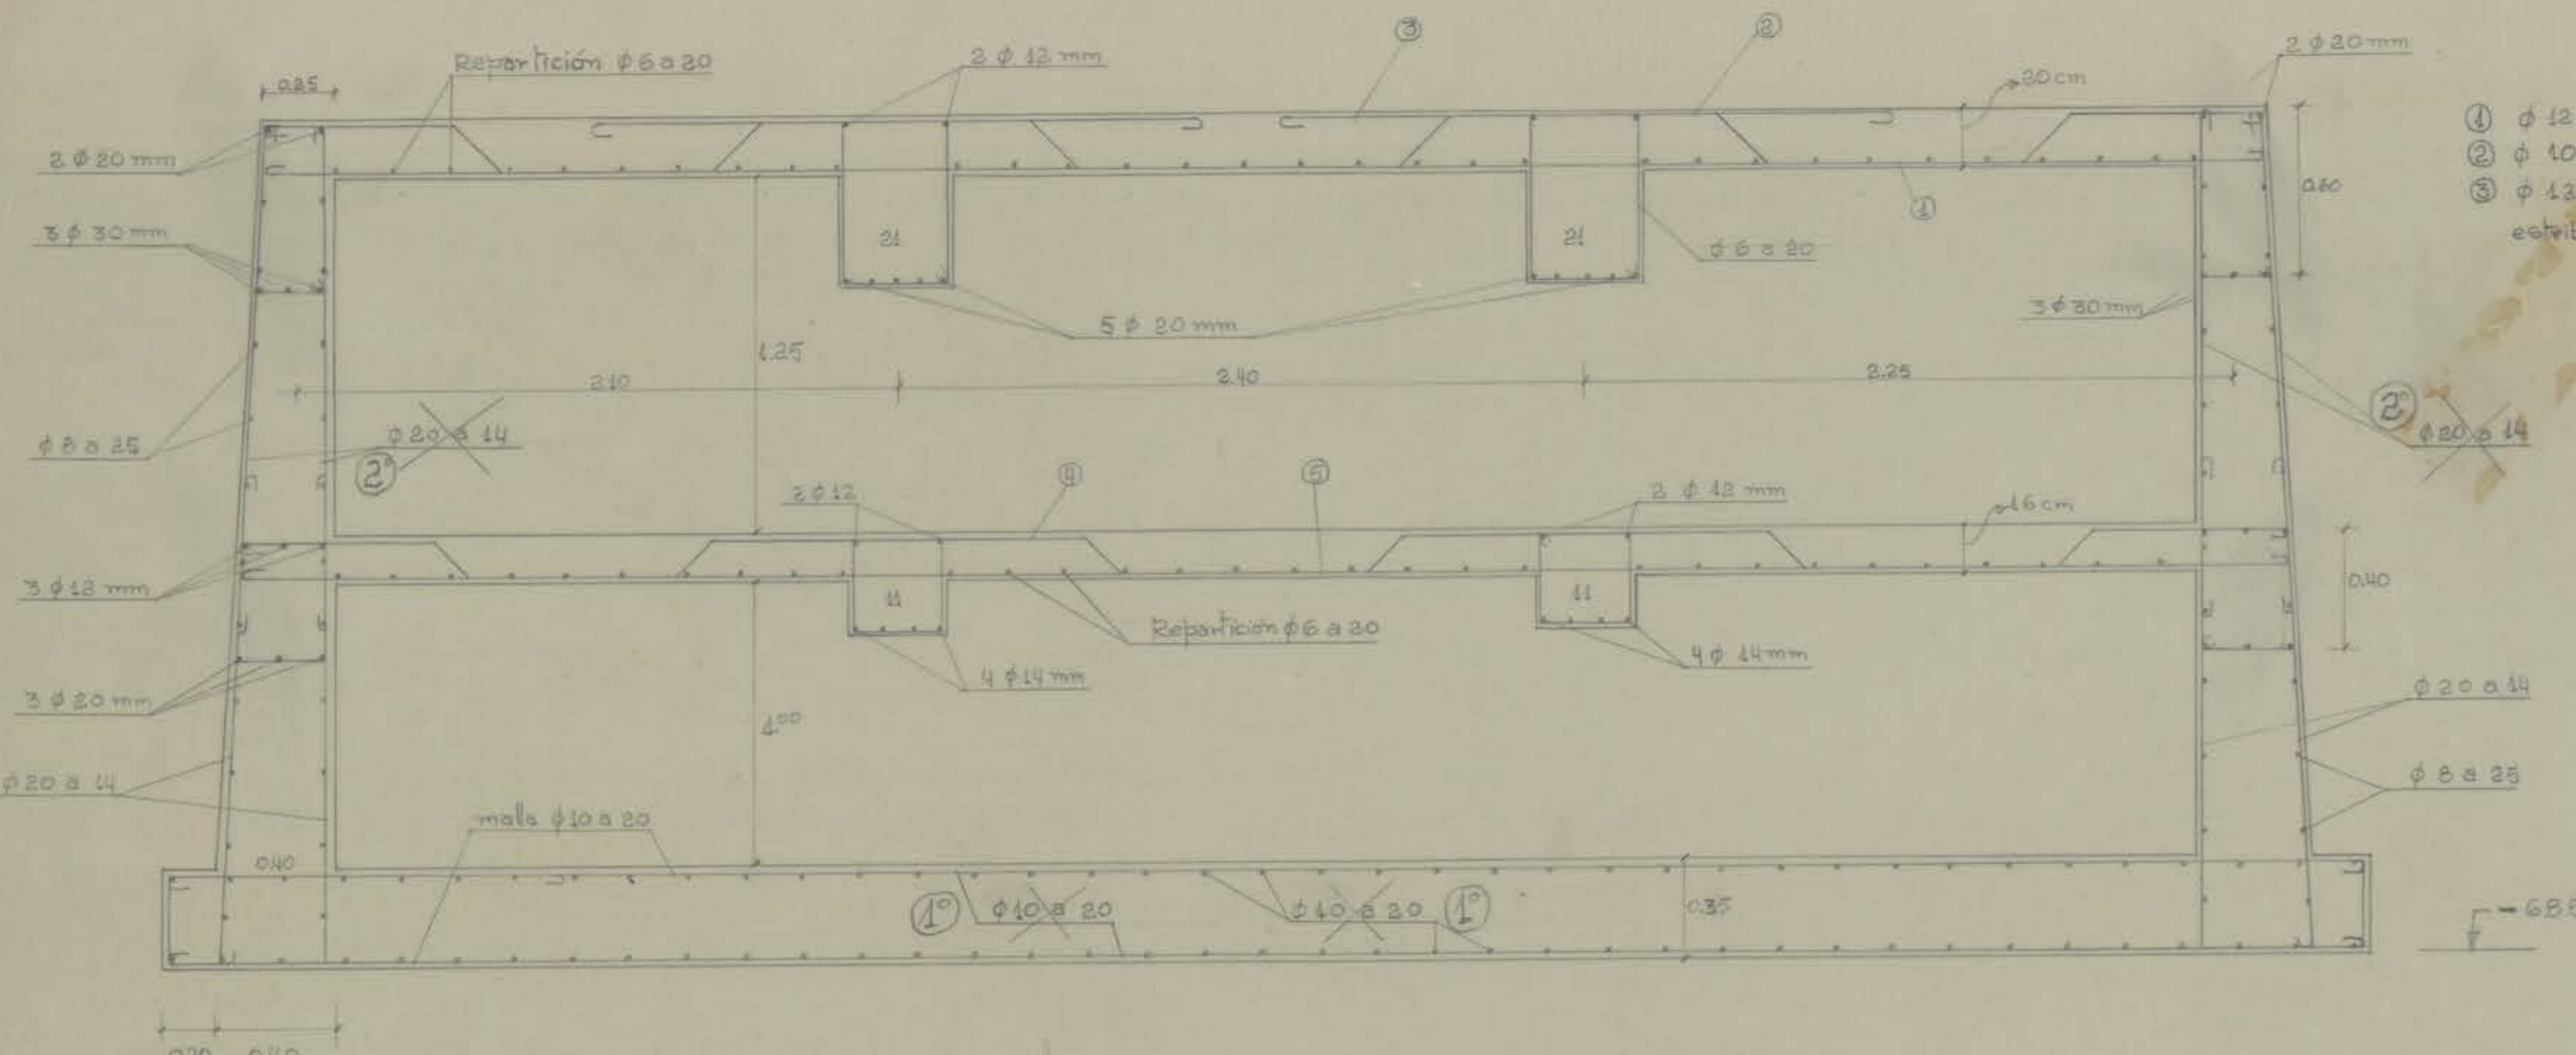

CORTE G-G ESC. 1:20

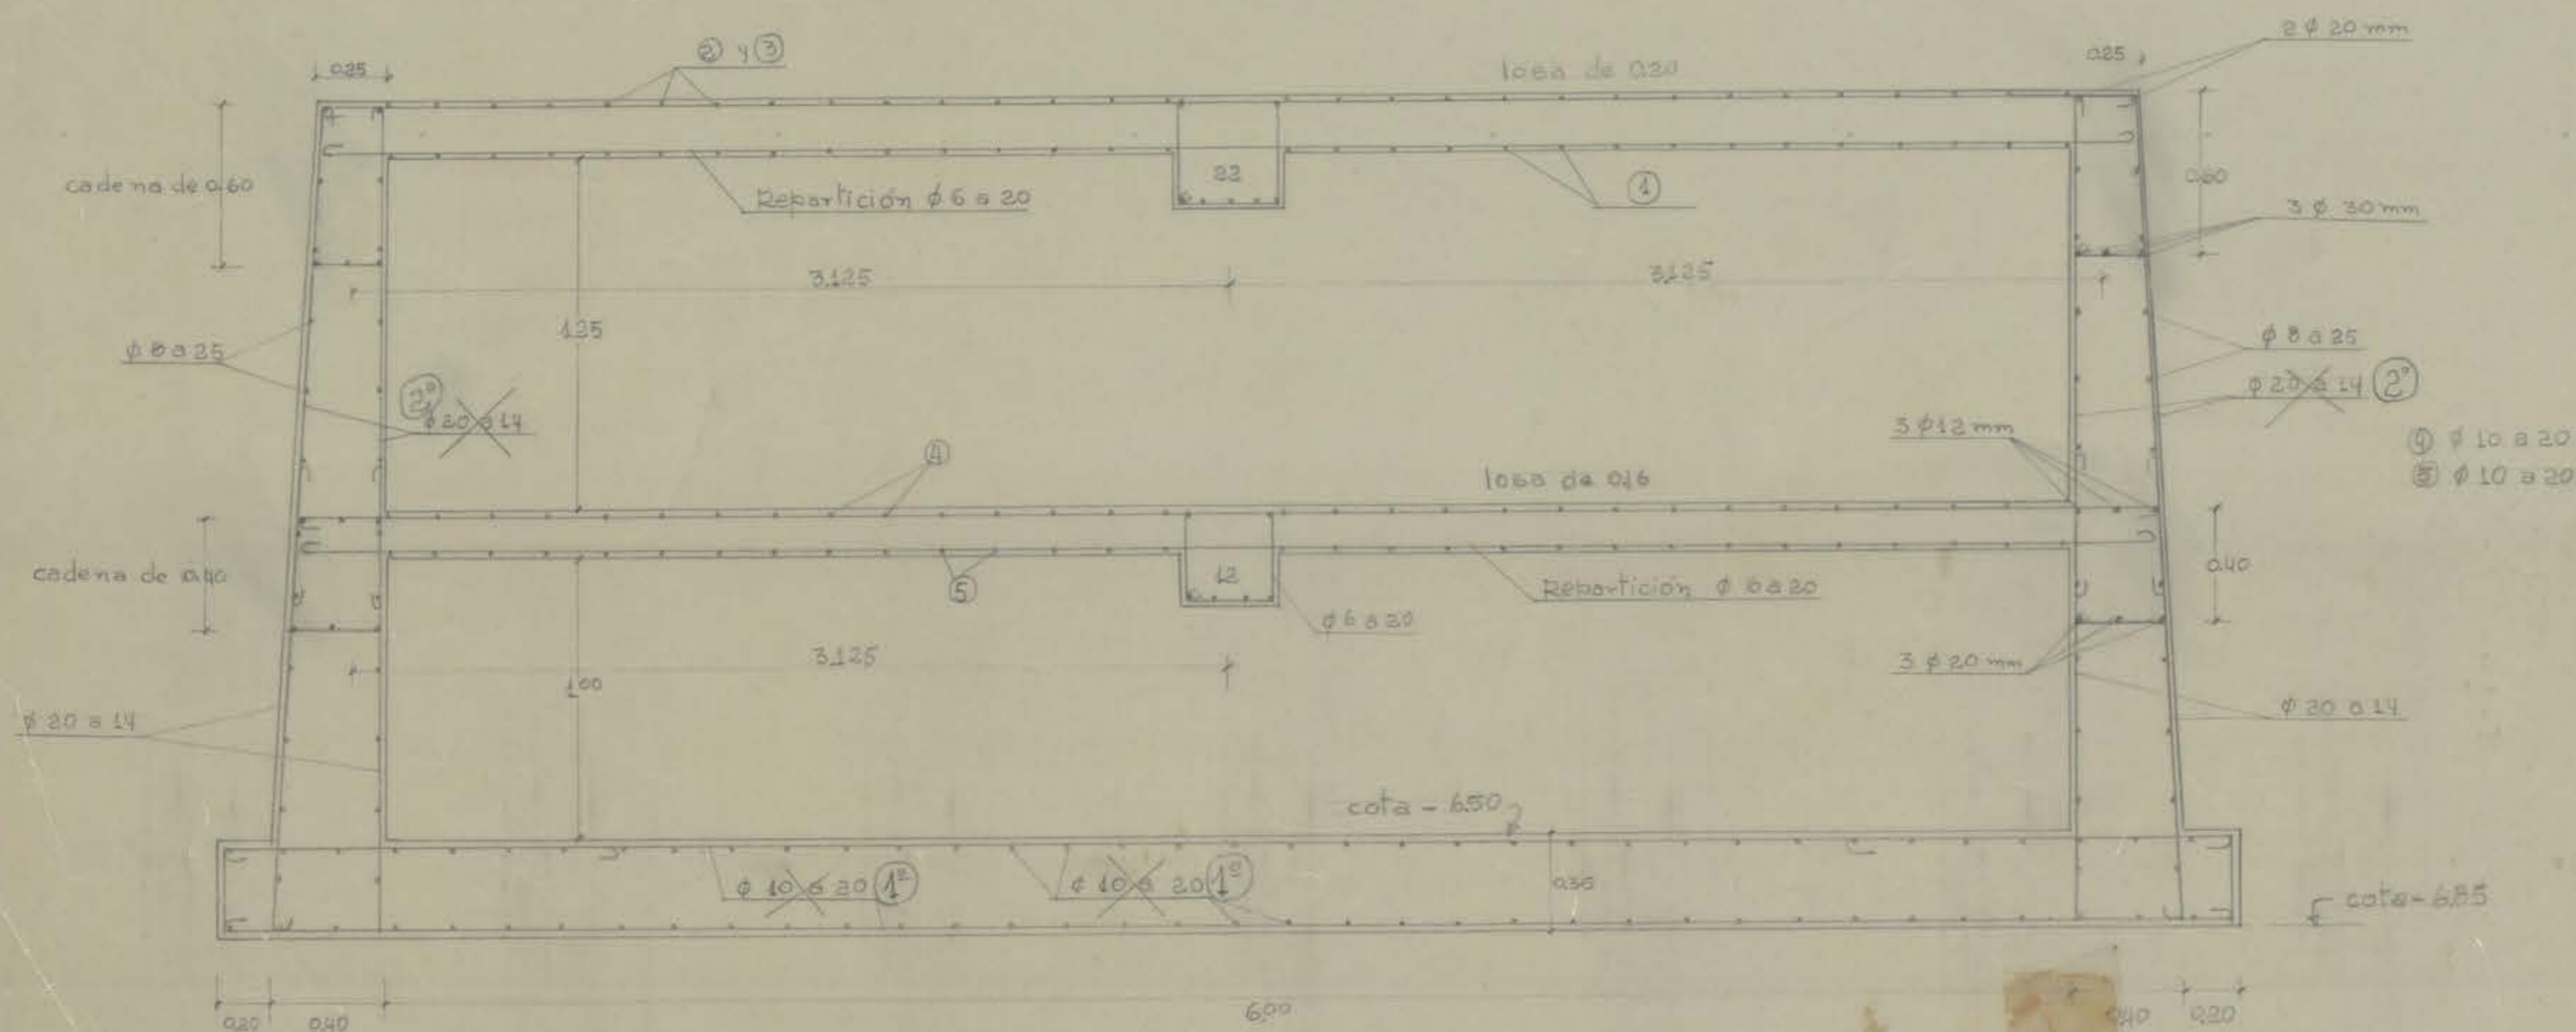

UNIVERSIDAD DE CONCEPCION.

CAMARA DE REGULACION.
DREN Y AGUAS LLUVIAS FORO.
CORTES. ESCALA 1:20 23-ENERO-1960
ING. CARLOS GUZMAN.


¡ojo!

MODIFICACIONES DE ENFIERRADURA
23-ENERO-1960. ING. CARLOS GUZMAN.

MODIFICACIONES INDICADAS CON X.
1° SE CAMBIARA MALLA DE RADIER φ10 a 20 por malla φ8 a 20
2° SE CAMBIARA φ20 a 14 por φ10 a 14
EN NUDOS PERIMETRALES SEGUNDO PISO.

Carlos Guzman

CORTE F-F.

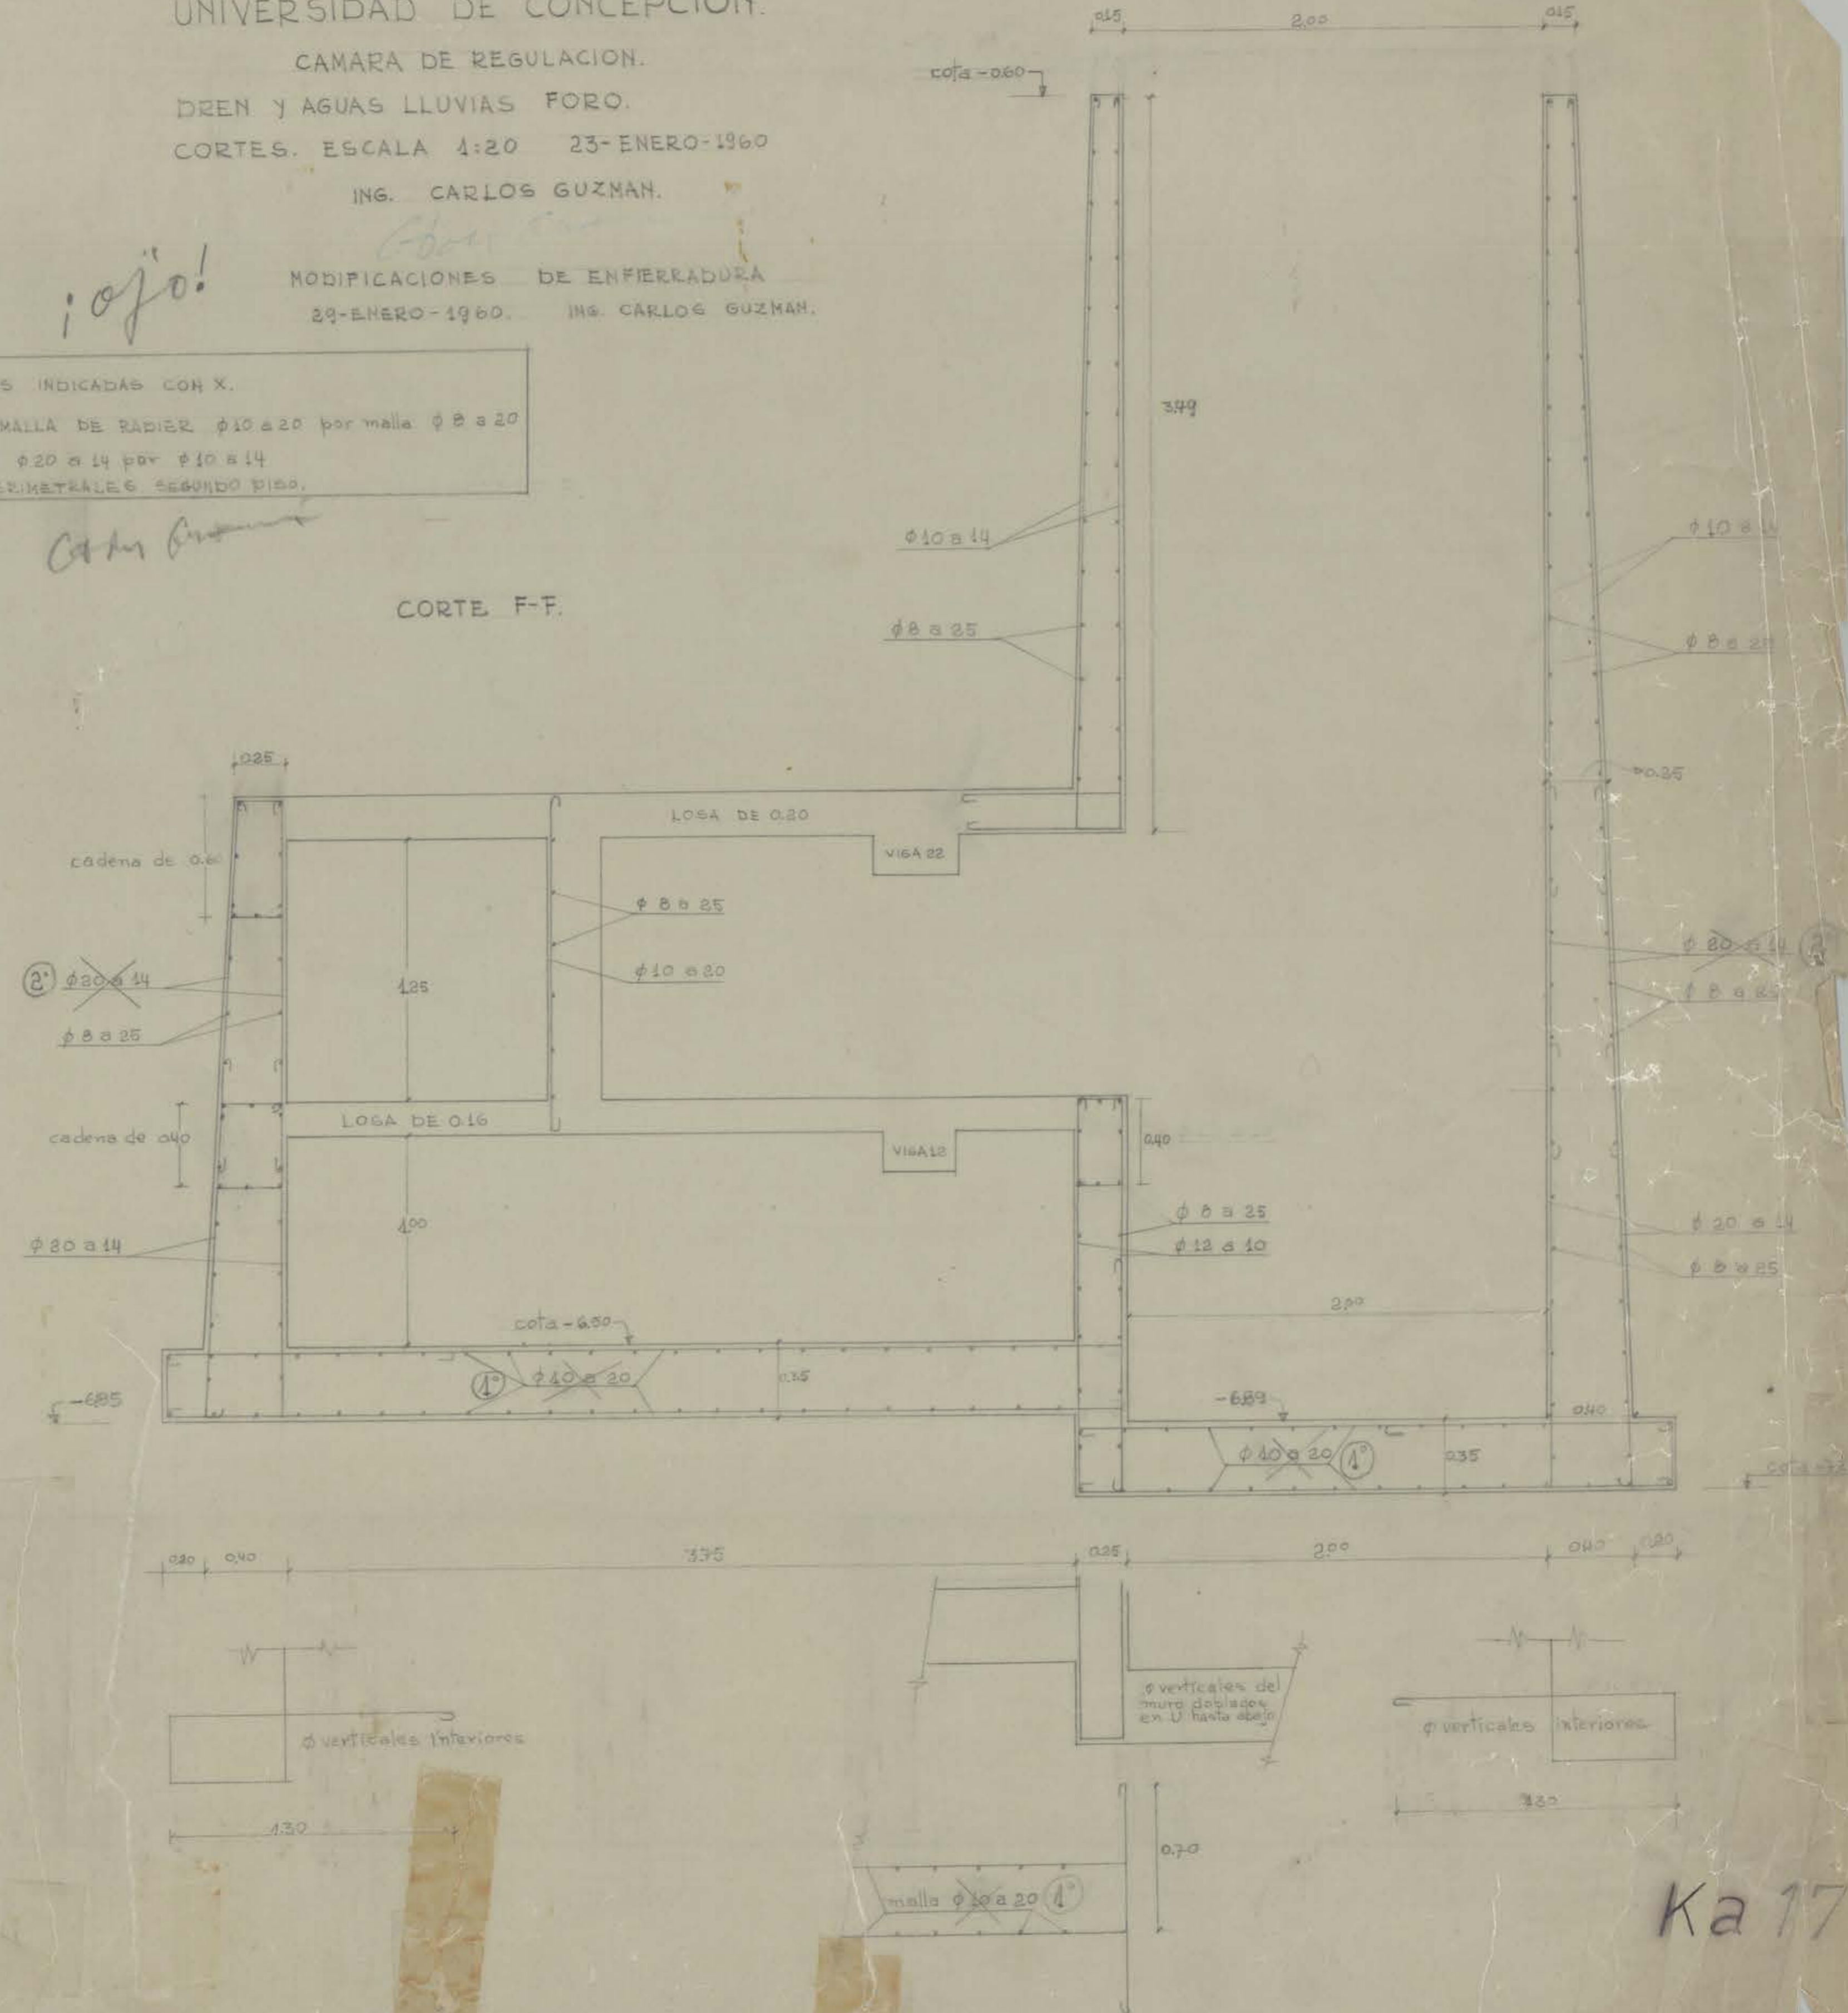

Ka 17